BARRIERA DI SICUREZZA H3 BORDO LATERALE - V2

SCALA 1: 50

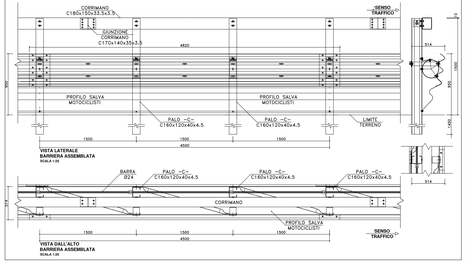

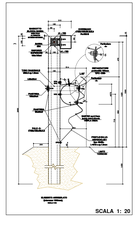

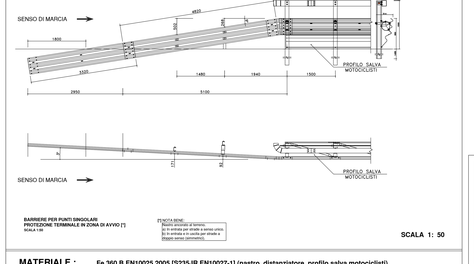

SCALA 1: 50

MATERIALE :

Fe 360 B EN10025.2005 [S235JR EN10027-1] (nastro, distanziatore, profilo salva motociclisti)
Fe 430 B EN10025.2005 [S275JR EN10027-1]
Fe 510 B EN10025.2005 [S355JR EN10027-1] (corrimano copri barre)
B 450 C EN10080.2005, UNI E.16.12.660.0 [L. 33/09 09-04-2009] (barra)

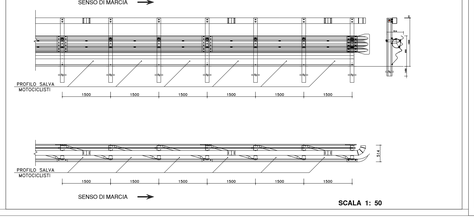

SCALA 1: 50

anas
GRUPPO FS ITALIANE
Direzione Progettazione e Realizzazione Lavori

CORRIDOIO PLURIMODALE ADRIATICO
ITINERARIO MAGUE - SANTA MARIA DI LEUCA
S.S. N° 275 "DI S. MARIA DI LEUCA"
LAVORI DI AMMODERNAMENTO E ADEGUAMENTO ALLA SEZ. B DEL D.M. 5.11.2001
S.S. 16 dal km 981+700 al km 985+386 - S.S. 275 dal Km 0+000 al km 37+000
1° Lotto: Dal Km 0+000 di prog. al Km 23+300 di prog.

PROGETTO DEFINITIVO — COD. BA283

PROGETTAZIONE: ANAS - DIREZIONE PROGETTAZIONE E D.L.

I. PROGETTISTI: Ing. Alberto SANCHIRICO - Progettista e Coordinatore Ing. Simone MASCIULLO - Progettista COLLABORATORI: Geom. Andrea DELL'ANNA Geom. Massimo ANTONIO Geom. Giuseppe DALI'	ATTIVITA' DI SUPPORTO MOTHIS Via Giulio Cesare, 14/B 00192 Roma Tel. 06 32597514 Fax 06 32597513 - Particolari Costruttivi e Decorativi - Computi Metrici
II. COORDINATORE IN FASE DI PROGETTAZIONE Ing. Alberto SANCHIRICO III. RESPONSABILE DEL PROCEDIMENTO Ing. Gianfranco PROCACCINI RESPONSABILE PROJECT MANAGEMENT E PROGETTI SPECIALI Ing. Nicola MARZI IV. COMMISSARIO STRAORDINARIO Ing. Vincenzo MARZI	

PROGETTO STRADALE - BARRIERE DI SICUREZZA

PARTICOLARI TIPOLOGICI BARRIERE DI SICUREZZA

Tavola 3

CODICE PROGETTO		NOME FILE	REVISIONE	SCALA:
PROGETTO: LI PROG. N. PROG.		PIOD_PSDO_TRA_STO3_B		
1 5 0 0 5 A 0 1 7 5 1		CODICE ELAB. P D 0 0 0 0 0 0 0 0 0 0 0 0 0 0 0	00	VARE

REV.	DESCRIZIONE	DATA	REDATTO	VERIFICATO	APPROVATO
B	REVISIONE DEL PROGETTO DEFINITIVO	Marzo 2022			
A	REVISIONE DEL PROGETTO DEFINITIVO DEL 2017	Giugno 2018			