



PIANTA FONDAZIONI E SCAVO

Scala 1:100

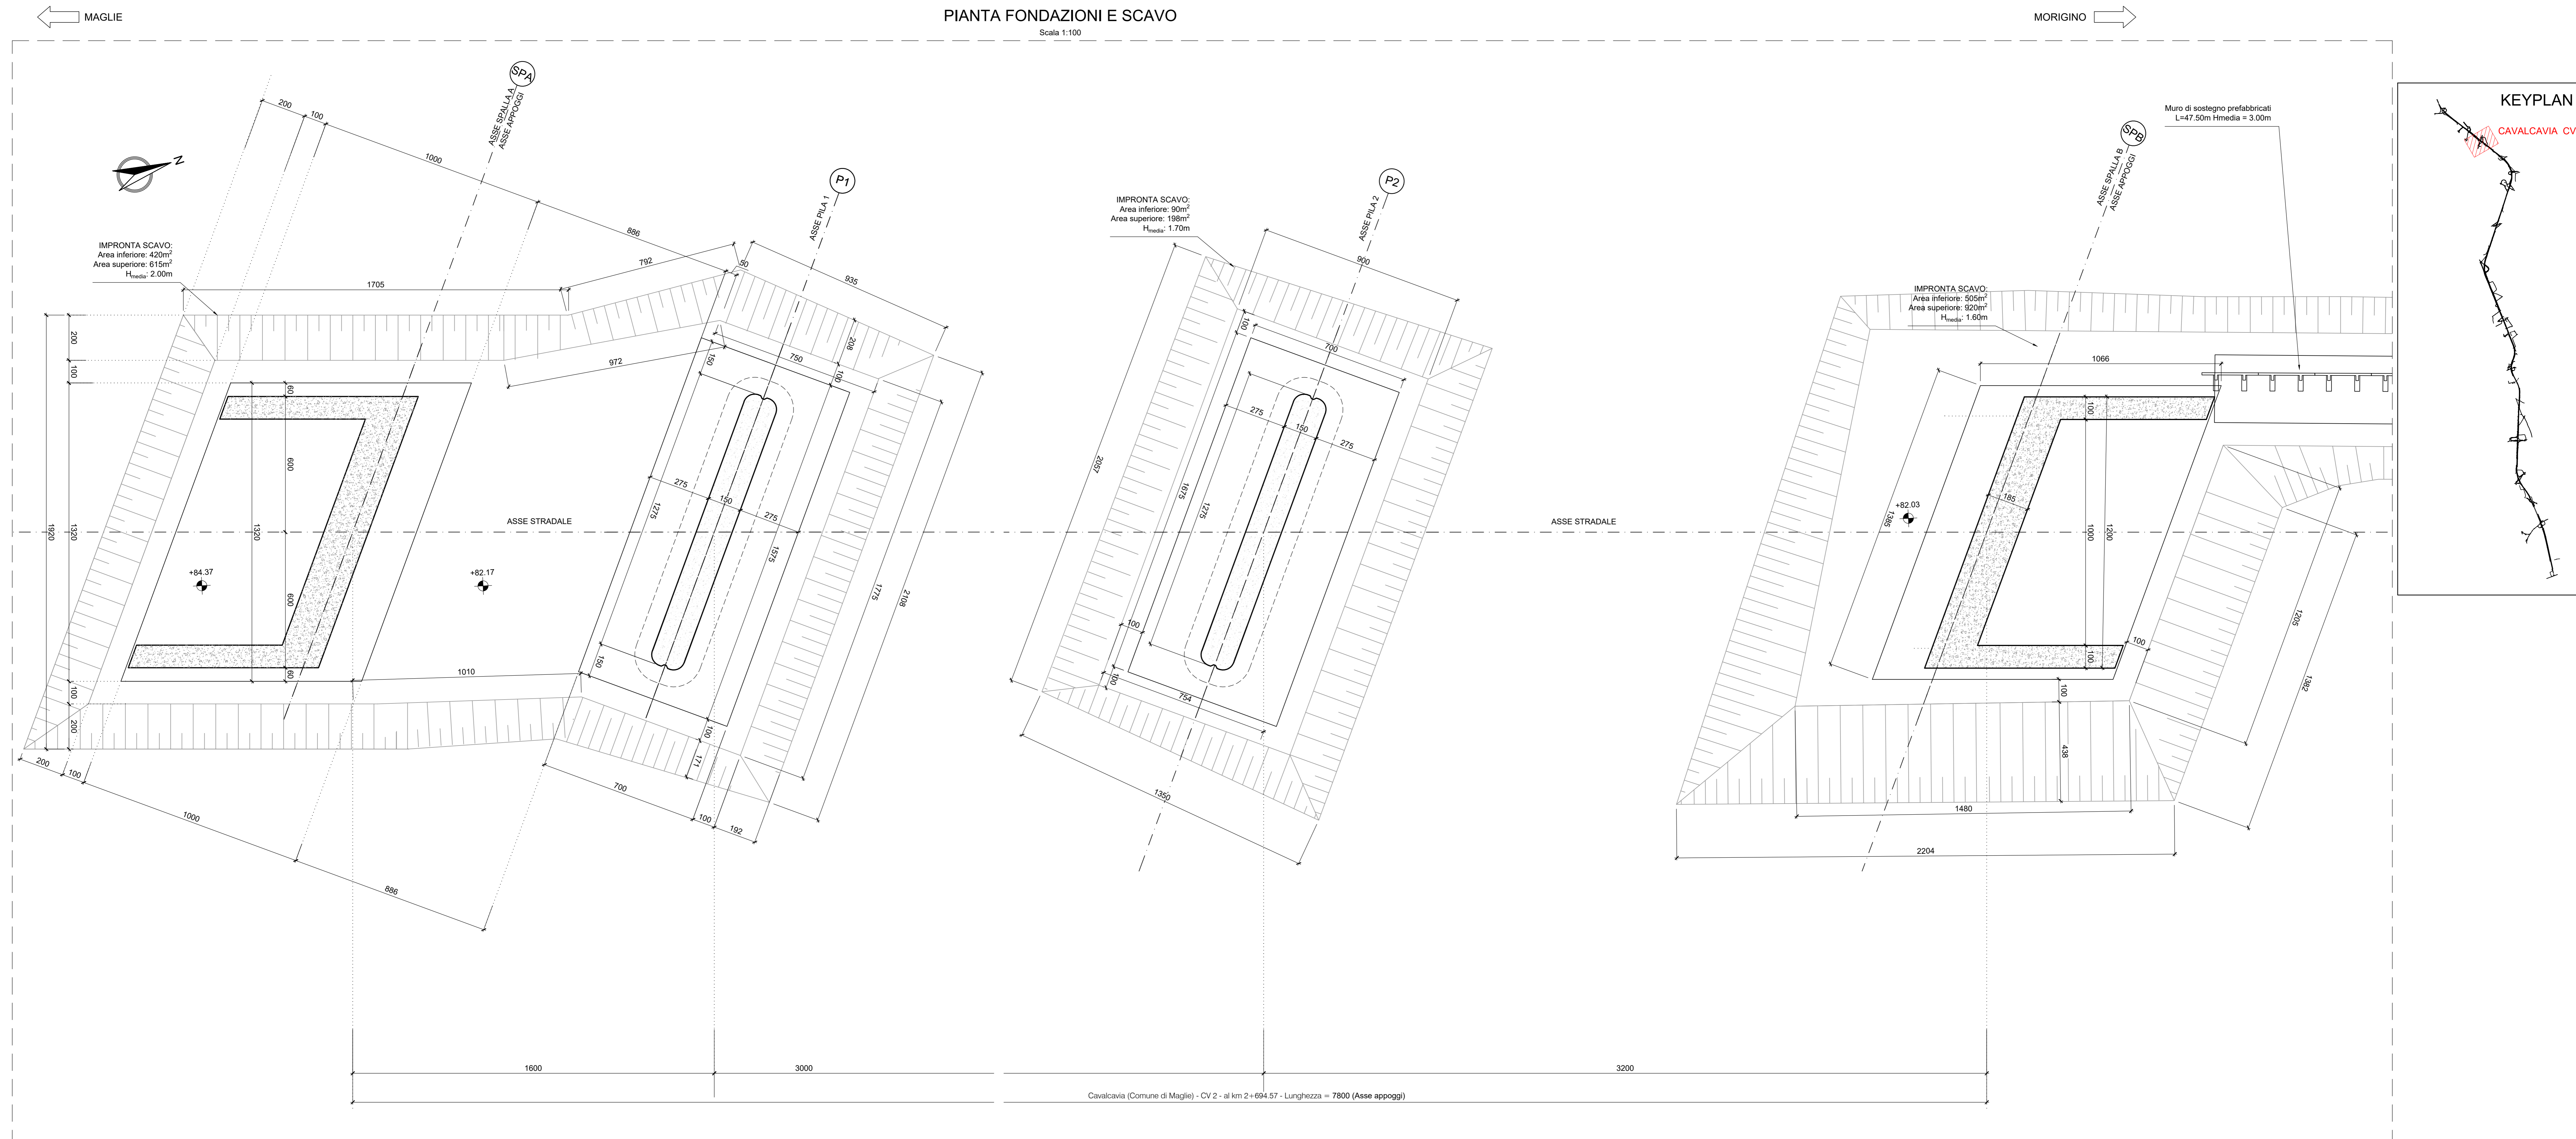

SEZIONE LONGITUDINALE

1:100

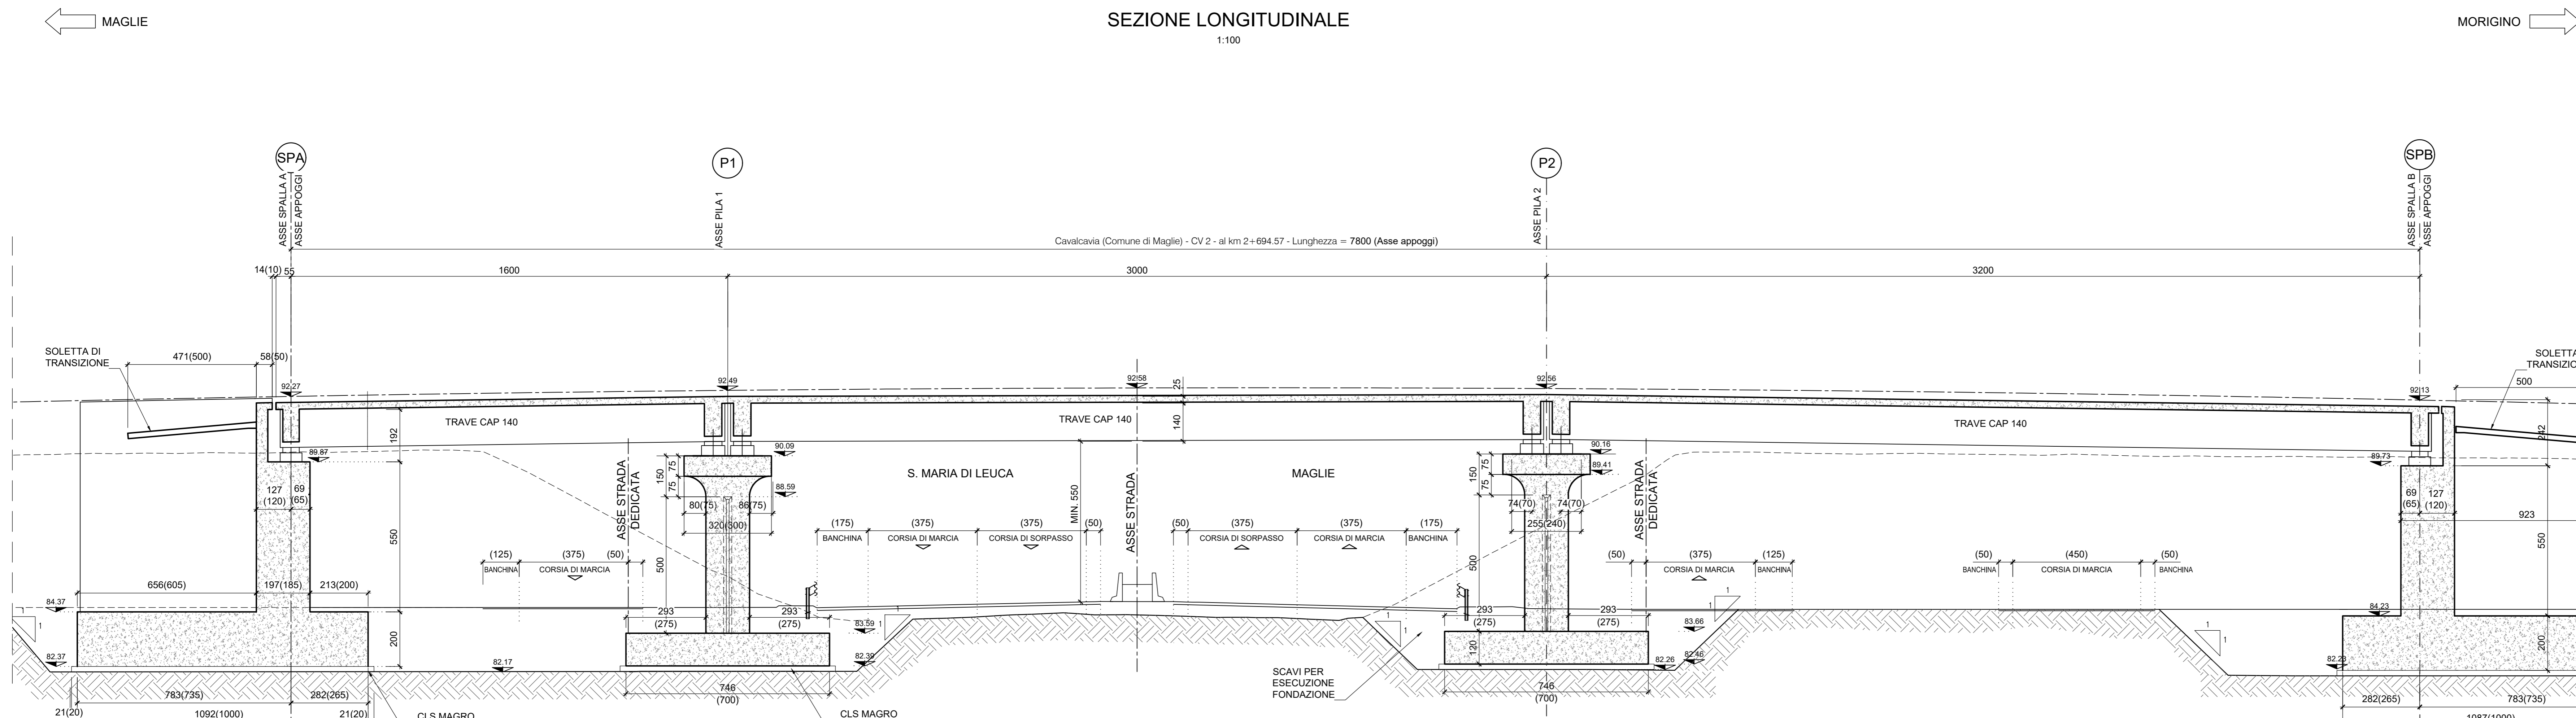

Sanas
GRUPPO FS ITALIANE Direzione Progettazione e Realizzazione Lavori

CORRIDOIO PLURIMODALE ADRIATICO
ITINERARIO MAGLIE - SANTA MARIA DI LEUCA
S.S. N° 275 "DI S. MARIA DI LEUCA"
LAVORI DI AMMODERNAMENTO E ADEGUAMENTO ALLA SEZ. B DEL D.M. 5.11.2001
S.S. 16 dal km 981+700 al km 985+386 - S.S. 275 dal km 0+000 al km 37+000
1° Lotto: Dal Km 0+000 di prog. al Km 23+300 di prog.

PROGETTO DEFINITIVO COD. BA283

PROGETTAZIONE: ANAS - STRUTTURA TERRITORIALE PUGLIA

ATTIVITÀ DI SUPPORTO
I PROGETTISTI: Ing. Alberto SACCHICCO - Proprietà e Coordinatore
Ing. Simone SACCHICCO - Progettista
COLLABORATORI: Geom. Andrea DELL'ANNA
Geom. Massimo MARRINO
Geom. Giuseppe CALO'

GEODATA ENGINEERING
Alpina
NET ENGINEERING

08 - OPERE D'ARTE MAGGIORI - VIADOTTI E PONTI
Cavalcavia (Comune di Maglie)
WBS CV 02 - al km 2+599,53 L=78,00m=16,00+30,00+32,00
Pianta fondazioni e scavi

PROGETTO	LIV. PROG. N. PROG.	NOME FILE	REVISIONE	SCALA:
L0503A	0	T00_CV02_STR_CP01_C		1:100
L0503A	0	T00_CV02_STR_CP01_C		1:100

REV.	DESCRIZIONE	DATA	REDATTO	VERIFICATO	APPROVATO
C	REVISIONE DEL PROGETTO DEFINITIVO	Marzo 2022			
B	OTTEMPERANZA PARERE AdB Puglia - PARERE CSLLPP	Aprile 2019	Ing. D. Neri		
A	REVISIONE DEL PROGETTO DEFINITIVO	Giugno 2018	Ing. C. Beltrami		