



SEZIONE LONGITUDINALE
Scala 1:100

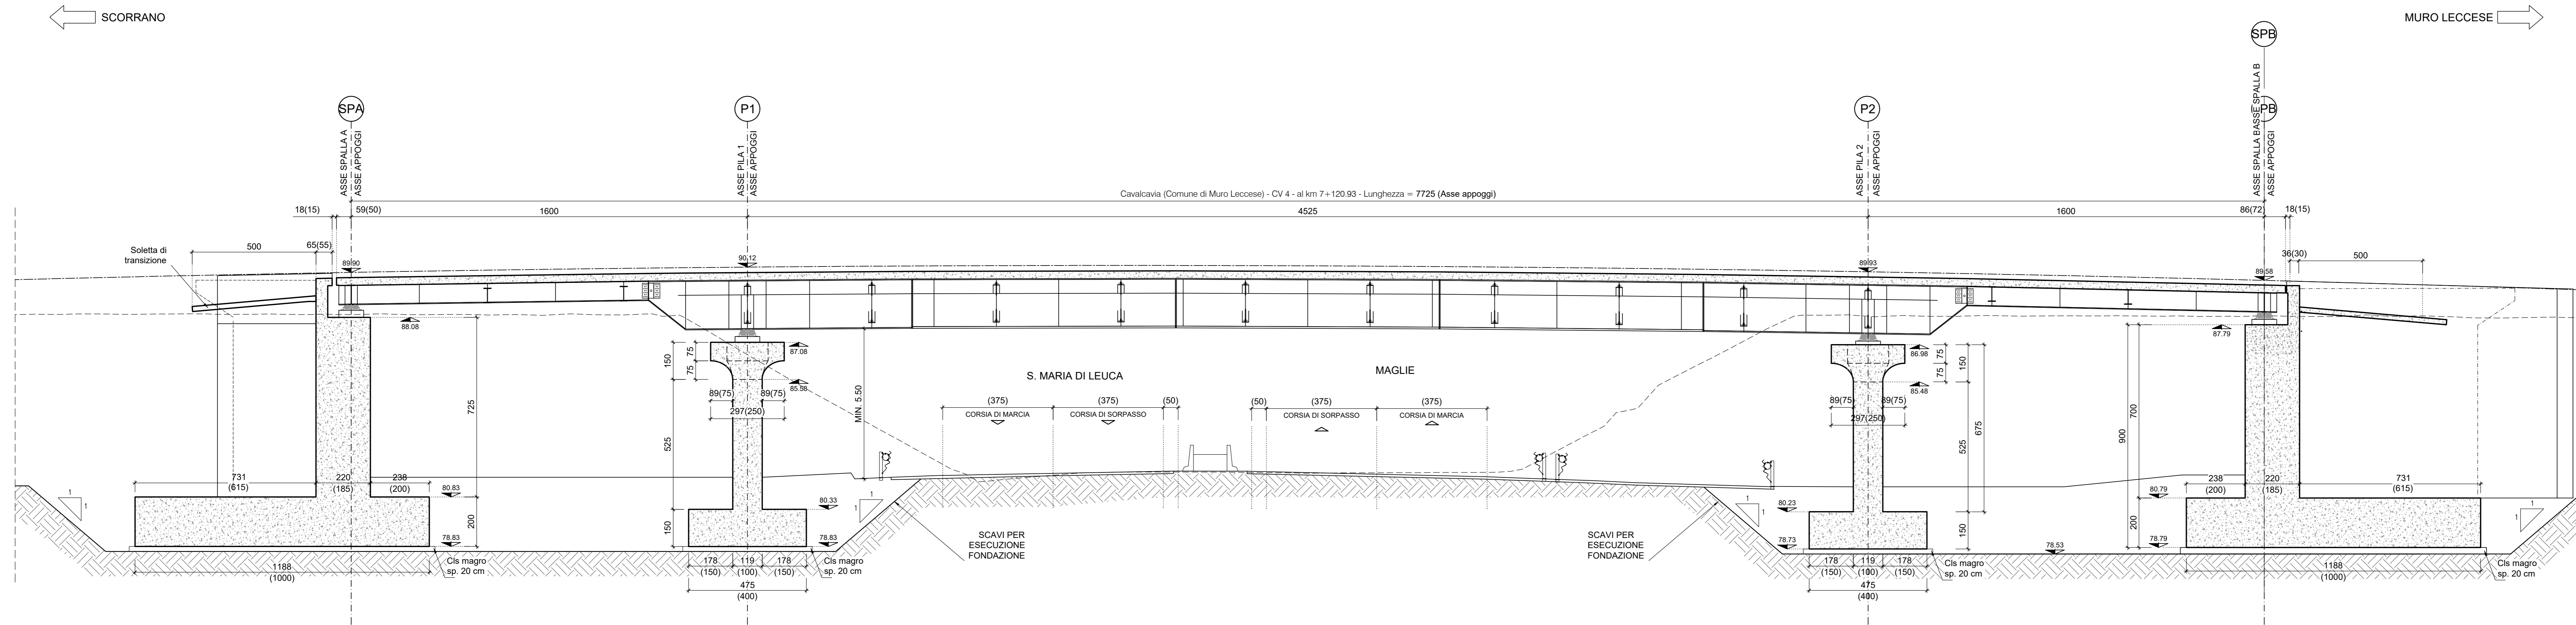

PIANTA FONDAZIONI E SCAVO
Scala 1:100

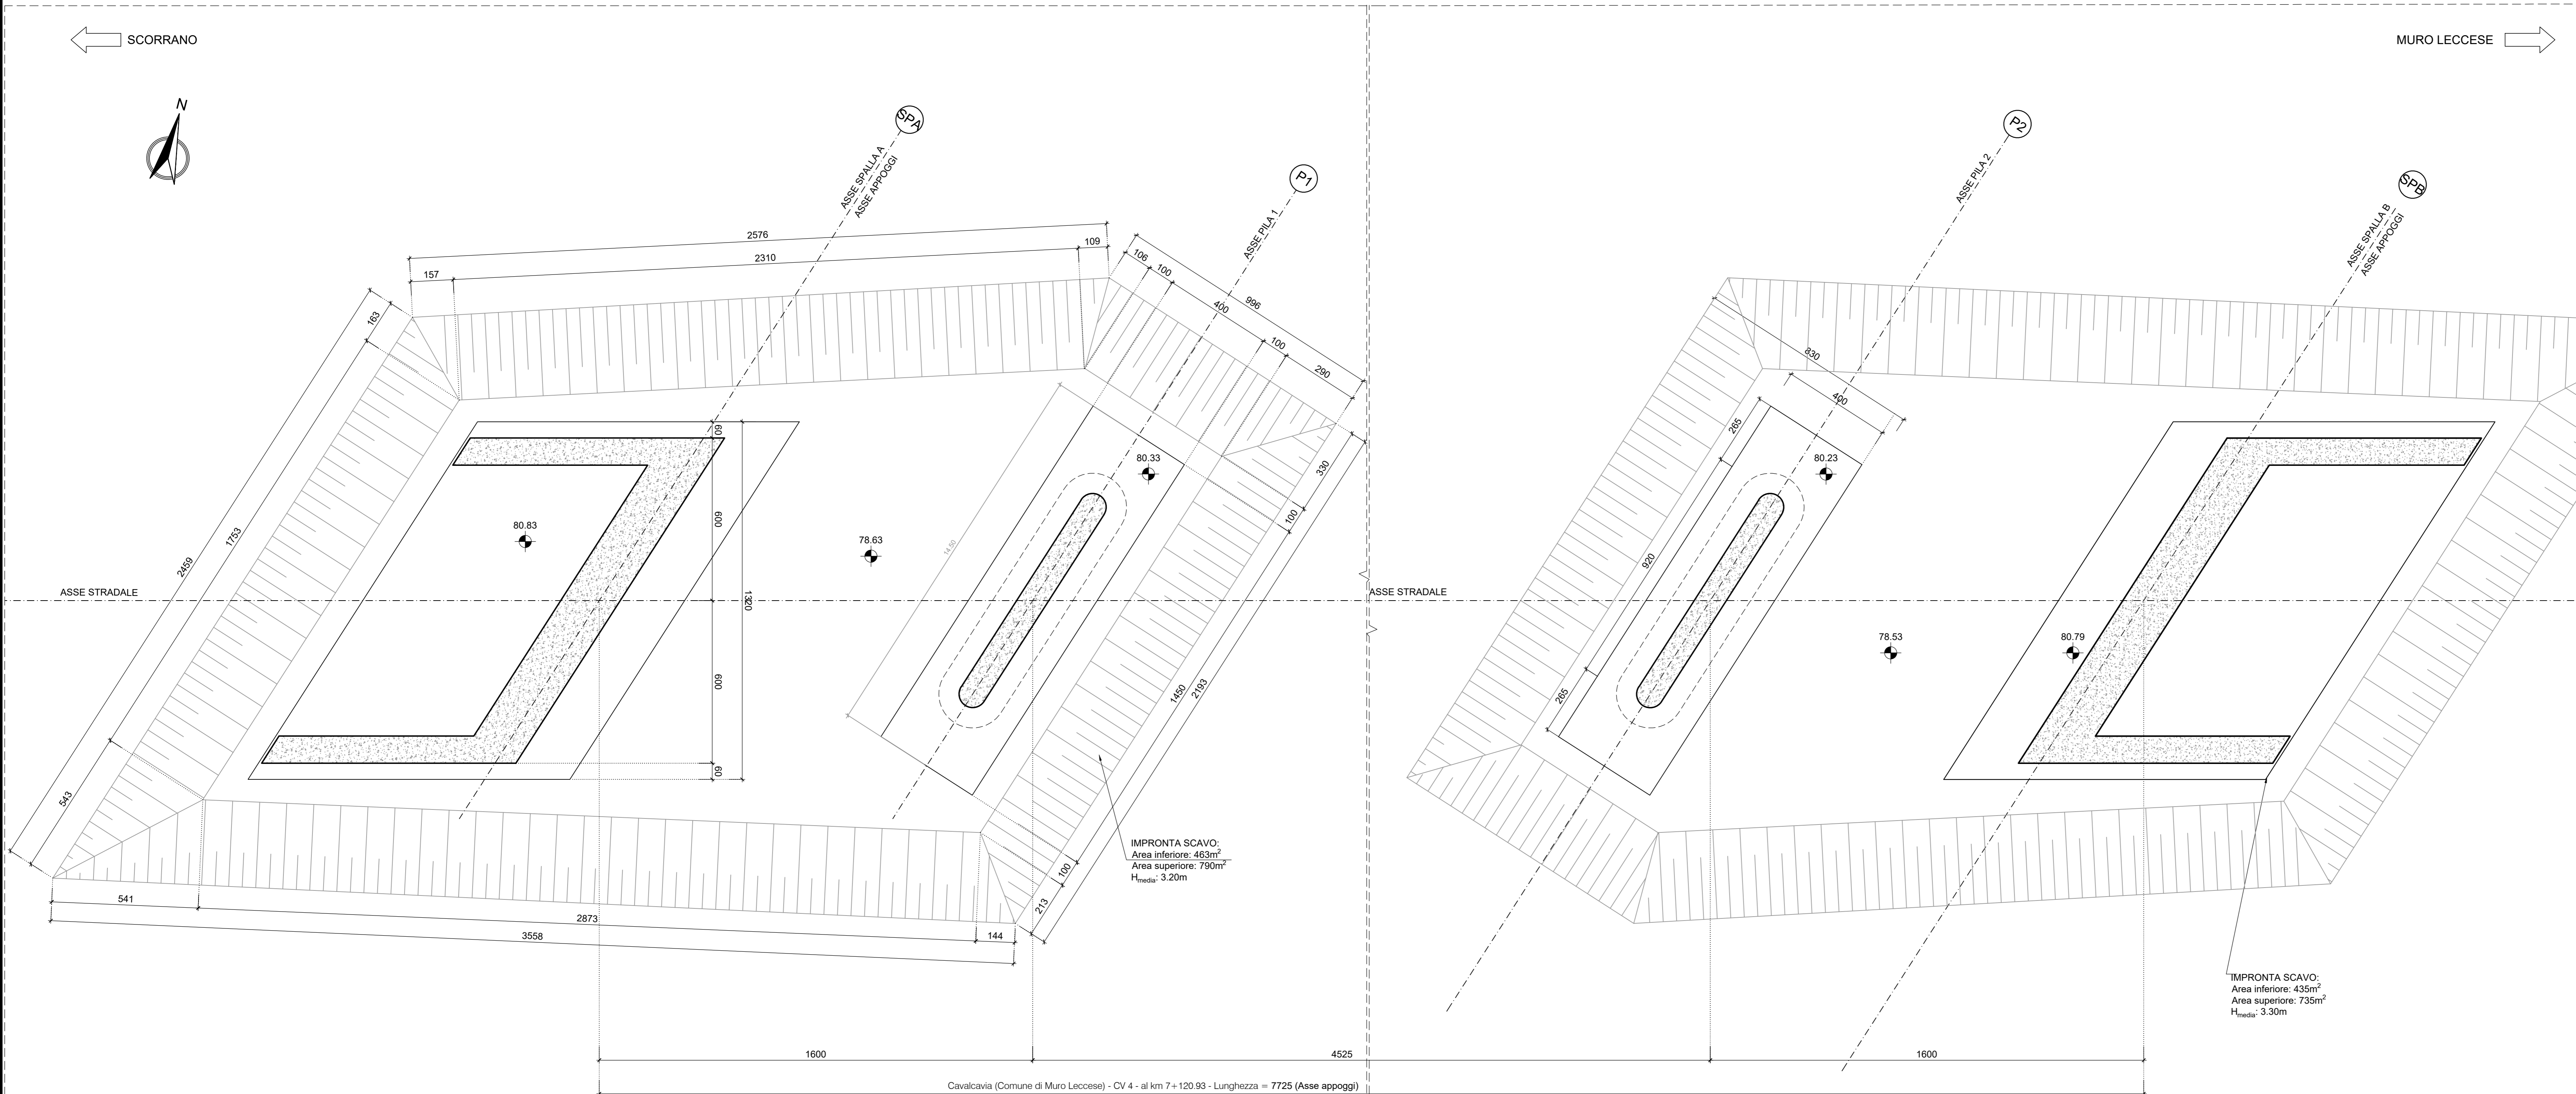

Sanas
GRUPPO IS ITALIANE Direzione Progettazione e Realizzazione Lavori

CORRIDOIO PLURIMODALE ADRIATICO
ITINERARIO MAGLIE - SANTA MARIA DI LEUCA
S.S. N° 275 "DI S. MARIA DI LEUCA"
LAVORI DI AMMODERNAMENTO E ADEGUAMENTO ALLA SEZ. B DEL D.M. 5.11.2001
S.S. 16 dal km 981+700 al km 985+386 - S.S. 275 dal km 0+000 al km 37+000
1° Lotto: Dal Km 0+000 di prog. al Km 23+300 di prog.

PROGETTO DEFINITIVO COD. BA283

PROGETTAZIONE: ANAS - STRUTTURA TERRITORIALE PUGLIA

I PROGETTISTI
Ing. Alberto SANCHEZ - Proprietario e Coordinatore
Ing. Simone SANCHEZ - Progettista

COLLABORATORI
Geom. Andrea DELL'ANNA
Geom. Massimo MARRINO
Geom. Giuseppe CALO'

E. COORDINATORE IN FASE DI PROGETTAZIONE
Ing. Alberto SANCHEZ

E. RESPONSABILE DEL PROCEDIMENTO
Ing. Giuseppina PUGALINZA

RESPONSABILE PROJECT MANAGEMENT E PROGETTI SPECIALI
Ing. Nicola MARO'

E. COMMISSARIO STRAORDINARIO
Ing. Vincenzo MARO'

GEODATA ENGINEERING

Alpina

NET ENGINEERING

08 - OPERE D'ARTE MAGGIORI - VIADOTTI E PONTI
Cavalcavia (Comune di Muro Leccese)
CV 04 - al km 7+025,83
Pianta fondazioni e scavi

REV.	DESCRIZIONE	DATA	REDATTO	VERIFICATO	APPROVATO
C	REVISIONE DEL PROGETTO DEFINITIVO	Marzo 2022			
B	OTTEMPERANZA PARERE AdB Puglia - PARERE CSLLPP	Aprile 2019		S. Negri	
A	REVISIONE DEL PROGETTO DEFINITIVO	Giugno 2018		Ing. C. Bettem	

CODICE PROGETTO: TO0_CV04_STR_CP01_C
NOME FILE: TO0_CV04_STR_CP01_C
REVISIONE: C
SCALA: 1:100