
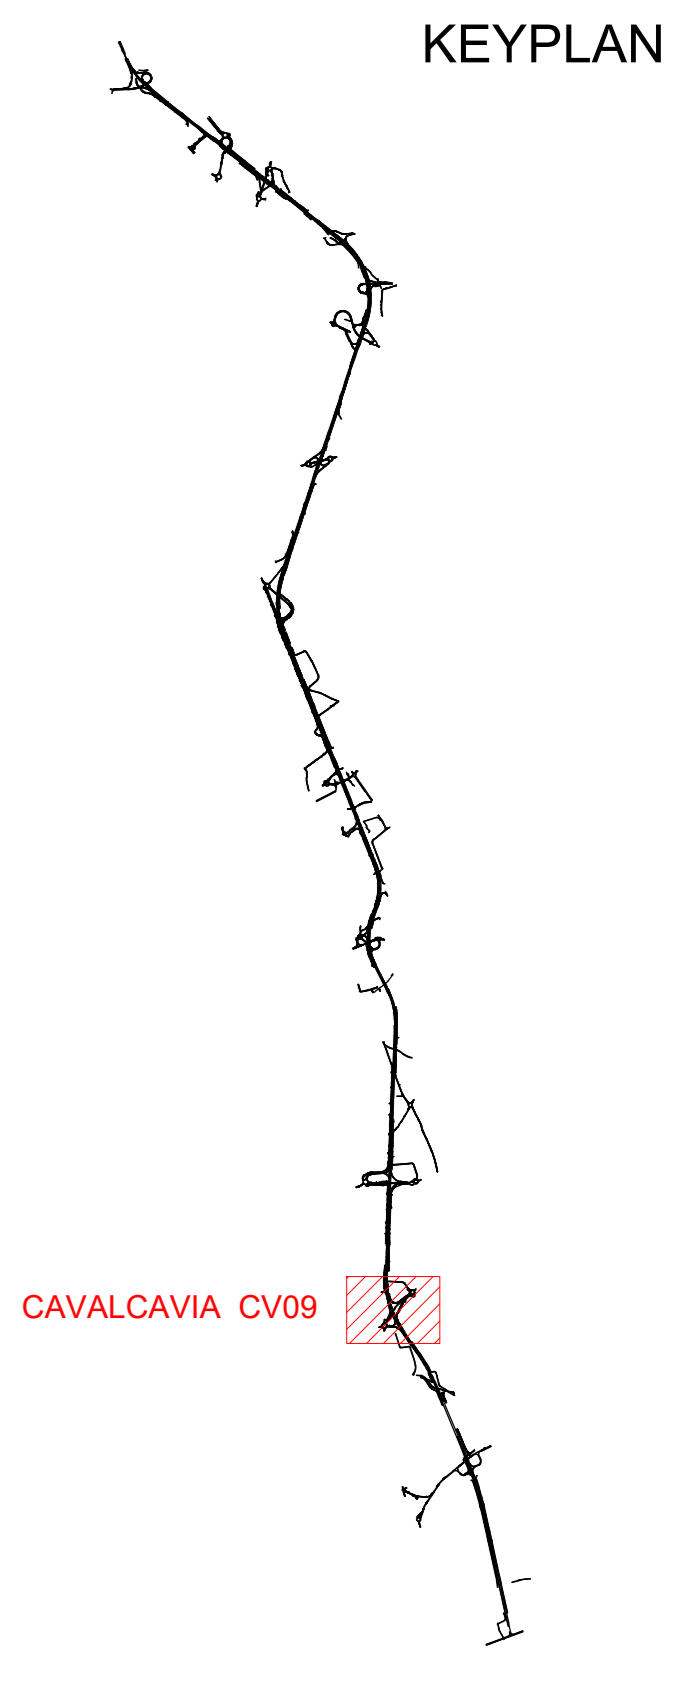


SVINC. MONTESANO NORD

SEZIONE LONGITUDINALE

Scala 1:100

ANDRANO

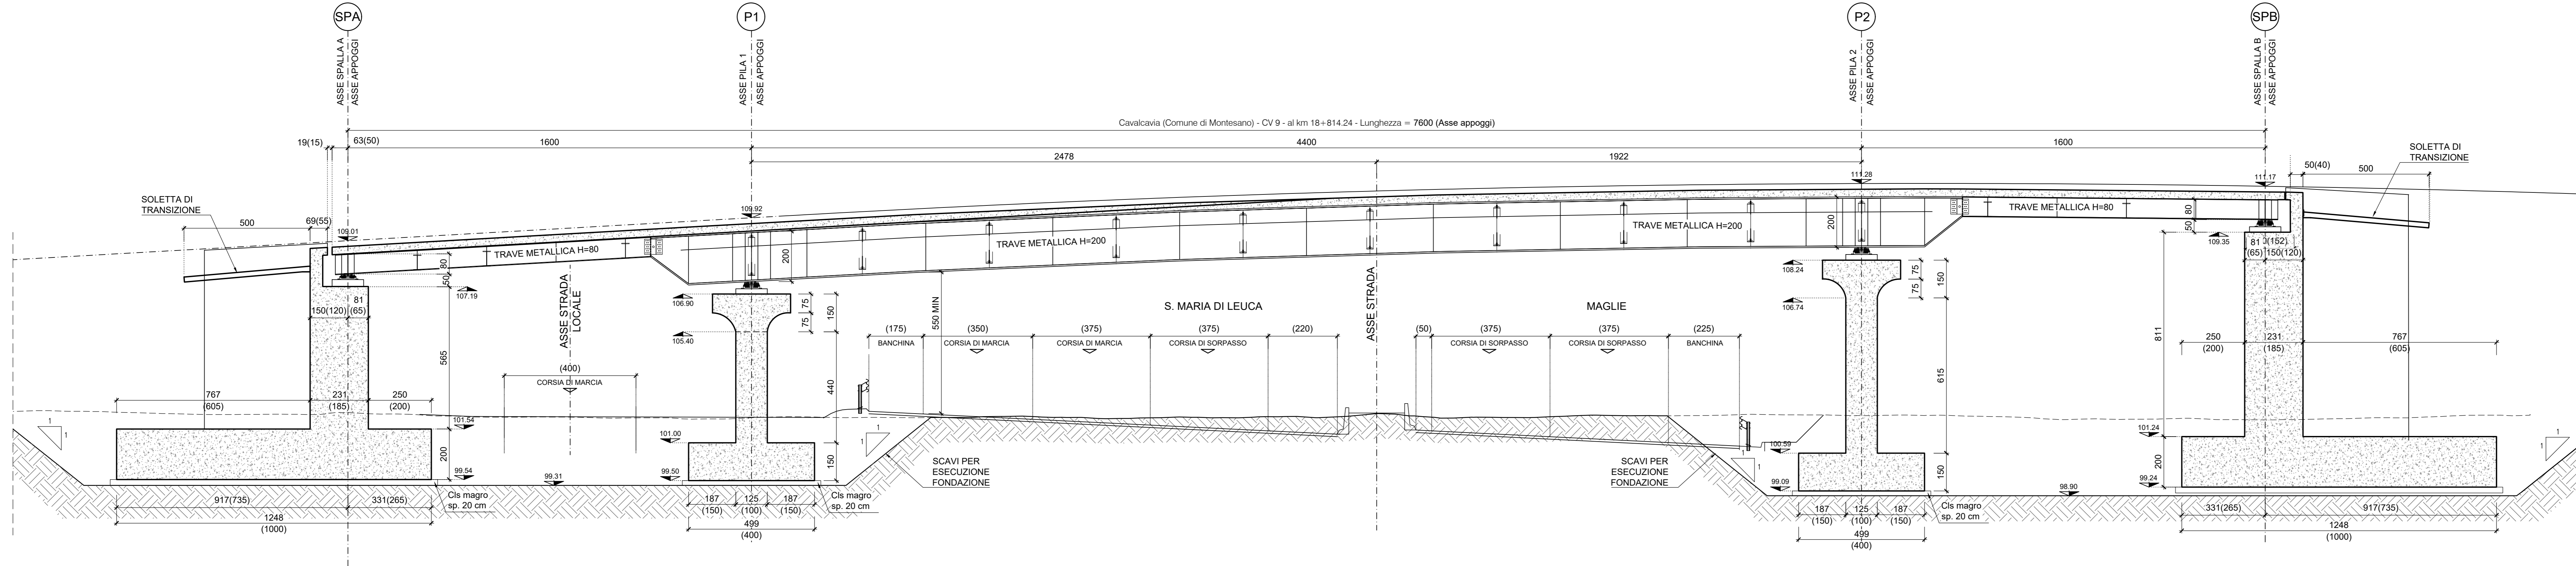


PIANTA FONDAZIONI E SCAVO

Scala 1:100

SVINC. MONTESANO NORD

ANDRANO

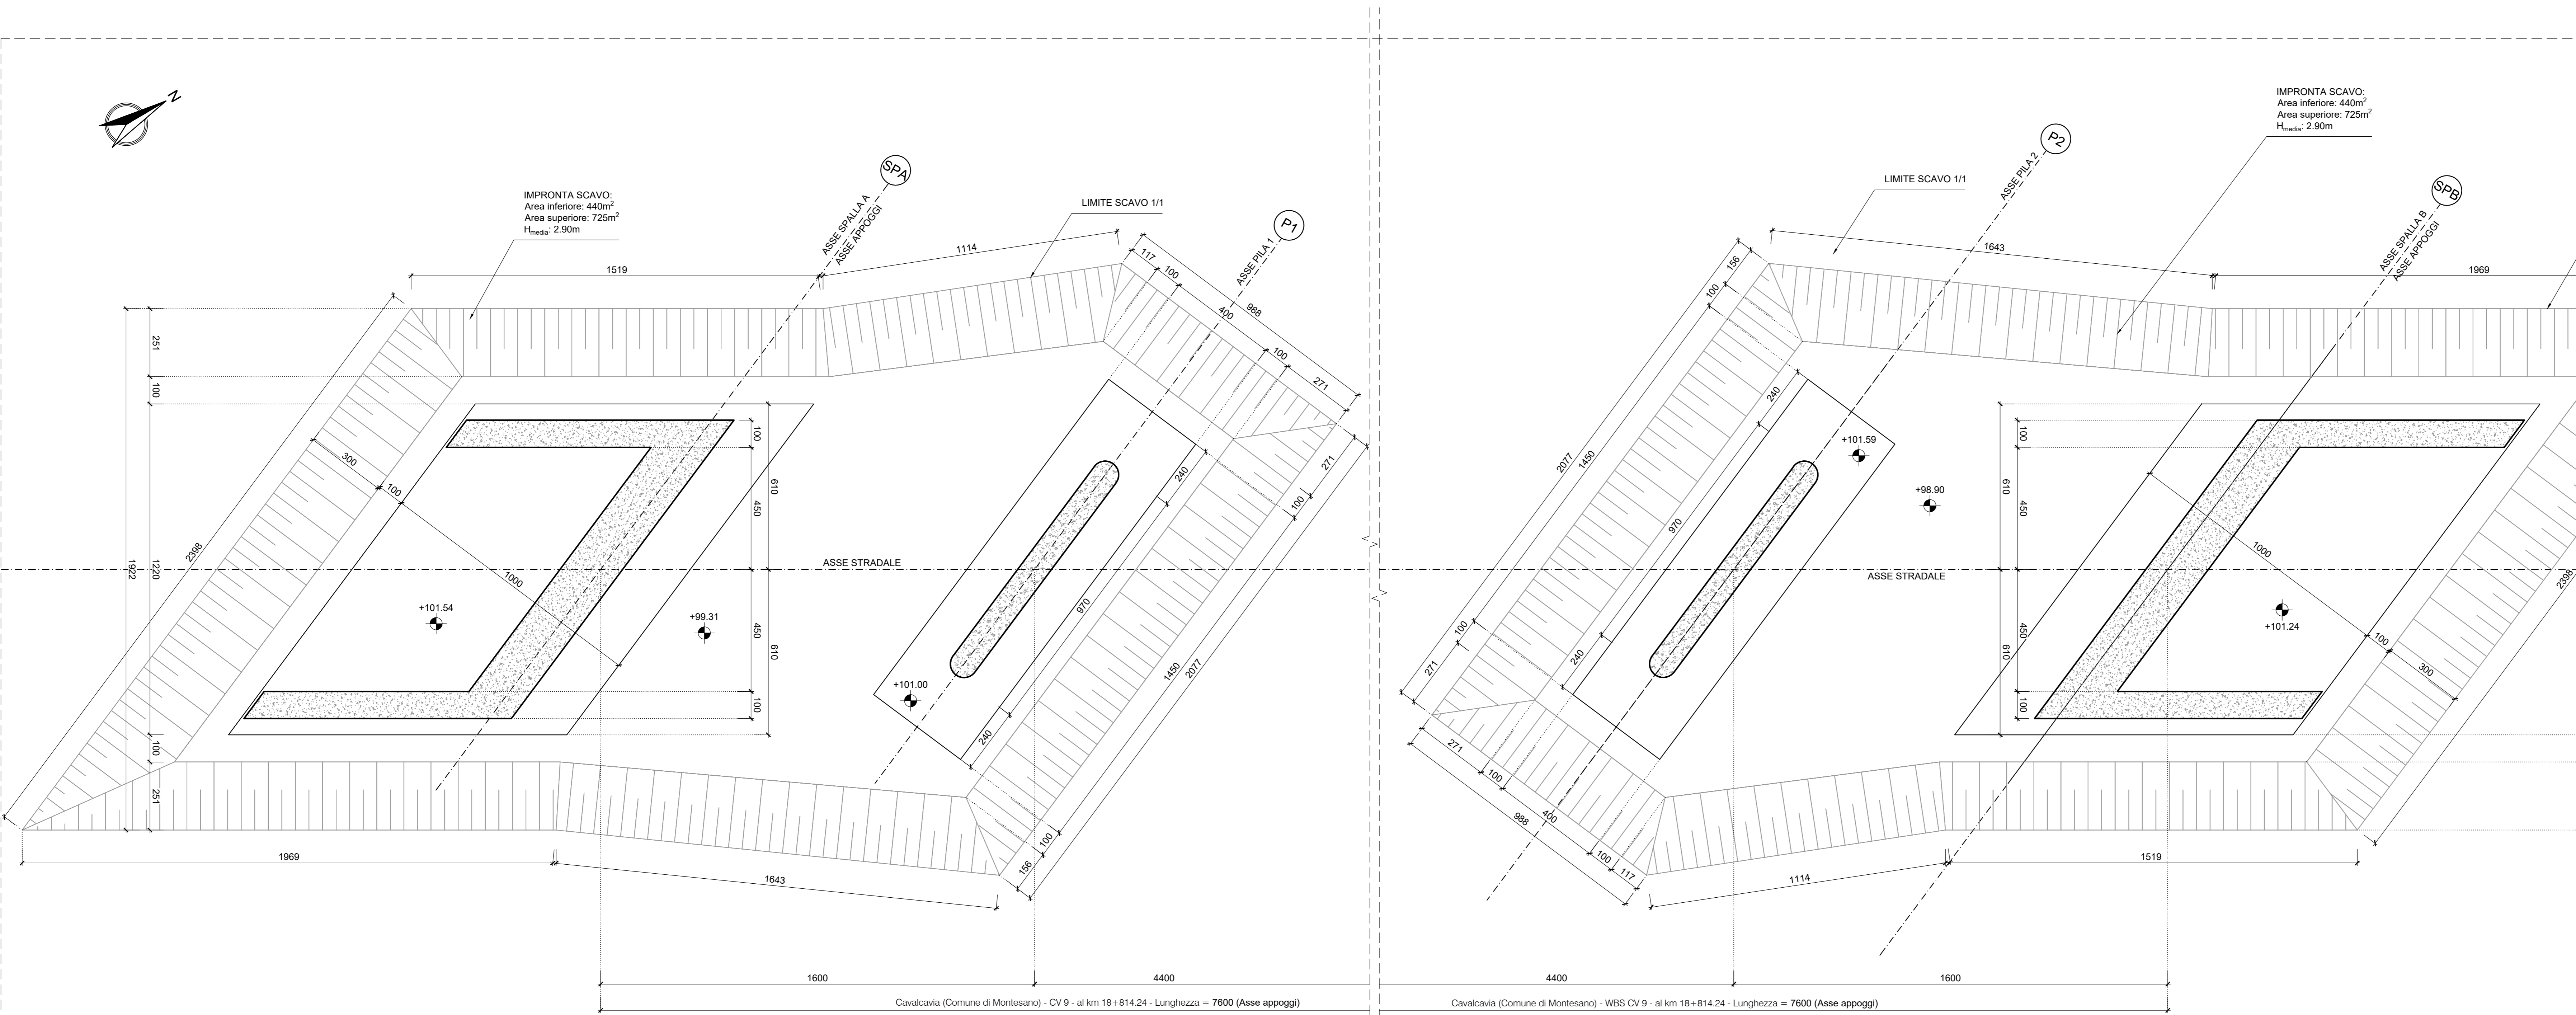

Sanas
GRUPPO FS ITALIANE Direzione Progettazione e Realizzazione Lavori

CORRIDOIO PLURIMODALE ADRIATICO
ITINERARIO MAGLIE - SANTA MARIA DI LEUCA
S.S. N° 275 "DI S. MARIA DI LEUCA"
LAVORI DI AMMODERNAMENTO E ADEGUAMENTO ALLA SEZ. B DEL D.M. 5.11.2001
S.S. 16 dal km 981+700 al km 985+386 - S.S. 275 dal km 0+000 al km 37+000
1° Lotto: Dal Km 0+000 di prog. al Km 23+300 di prog.

PROGETTO DEFINITIVO COD. BA283

PROGETTAZIONE: ANAS - STRUTTURA TERRITORIALE PUGLIA

I PROGETTISTI
Ing. Alberto SACCHERO - Proprietario e Coordinatore
Ing. Simone SACCHERO - Progettista

COLLABORATORI
Geom. Andrea DELL'ARNA
Geom. Massimo MARRINO
Geom. Giuseppe GALI'

E. COORDINATORE IN FASE DI PROGETTAZIONE
Ing. Alberto SACCHERO

E. RESPONSABILE DEL PROCEDIMENTO
Ing. Giuseppina PUGLIELLO

RESPONSABILE PROJECT MANAGEMENT E PROGETTI SPECIALI
Ing. Nicola MARO

E. COMMISSARIO STRAORDINARIO
Ing. Vincenzo MARO

ATTIVITÀ DI SUPPORTO
GEODATA ENGINEERING
Alpina
NET ENGINEERING
PROIEZIONE QUANTITATIVA

08 - OPERE D'ARTE MAGGIORI - VIADOTTI E PONTI
Cavalcavia (Comuni di Montesano) | Andrano
CV 9 - al km 18+691,35
Pianta fondazioni e scavi

PROGETTO	UV. PROG. N. PROG.	NOME FILE	REVISIONE	SCALA:																								
0803A	01701	T00_CV09_STR_CP01_C	C	1:100																								
<table border="1"> <thead> <tr> <th>REV.</th> <th>DESCRIZIONE</th> <th>DATA</th> <th>REDATTO</th> <th>VERIFICATO</th> <th>APPROVATO</th> </tr> </thead> <tbody> <tr> <td>C</td> <td>REVISIONE DEL PROGETTO DEFINITIVO</td> <td>Marzo 2022</td> <td></td> <td></td> <td></td> </tr> <tr> <td>B</td> <td>OTTIMIZZAZIONE PARERE AdB Puglia - PARERE CSLPP</td> <td>Aprile 2019</td> <td>S. Negri</td> <td></td> <td></td> </tr> <tr> <td>A</td> <td>REVISIONE DEL PROGETTO DEFINITIVO</td> <td>Giugno 2018</td> <td>Ing. C. Bellamini</td> <td></td> <td></td> </tr> </tbody> </table>					REV.	DESCRIZIONE	DATA	REDATTO	VERIFICATO	APPROVATO	C	REVISIONE DEL PROGETTO DEFINITIVO	Marzo 2022				B	OTTIMIZZAZIONE PARERE AdB Puglia - PARERE CSLPP	Aprile 2019	S. Negri			A	REVISIONE DEL PROGETTO DEFINITIVO	Giugno 2018	Ing. C. Bellamini		
REV.	DESCRIZIONE	DATA	REDATTO	VERIFICATO	APPROVATO																							
C	REVISIONE DEL PROGETTO DEFINITIVO	Marzo 2022																										
B	OTTIMIZZAZIONE PARERE AdB Puglia - PARERE CSLPP	Aprile 2019	S. Negri																									
A	REVISIONE DEL PROGETTO DEFINITIVO	Giugno 2018	Ing. C. Bellamini																									