



PIANTA SCAMI - SCALA 1:100

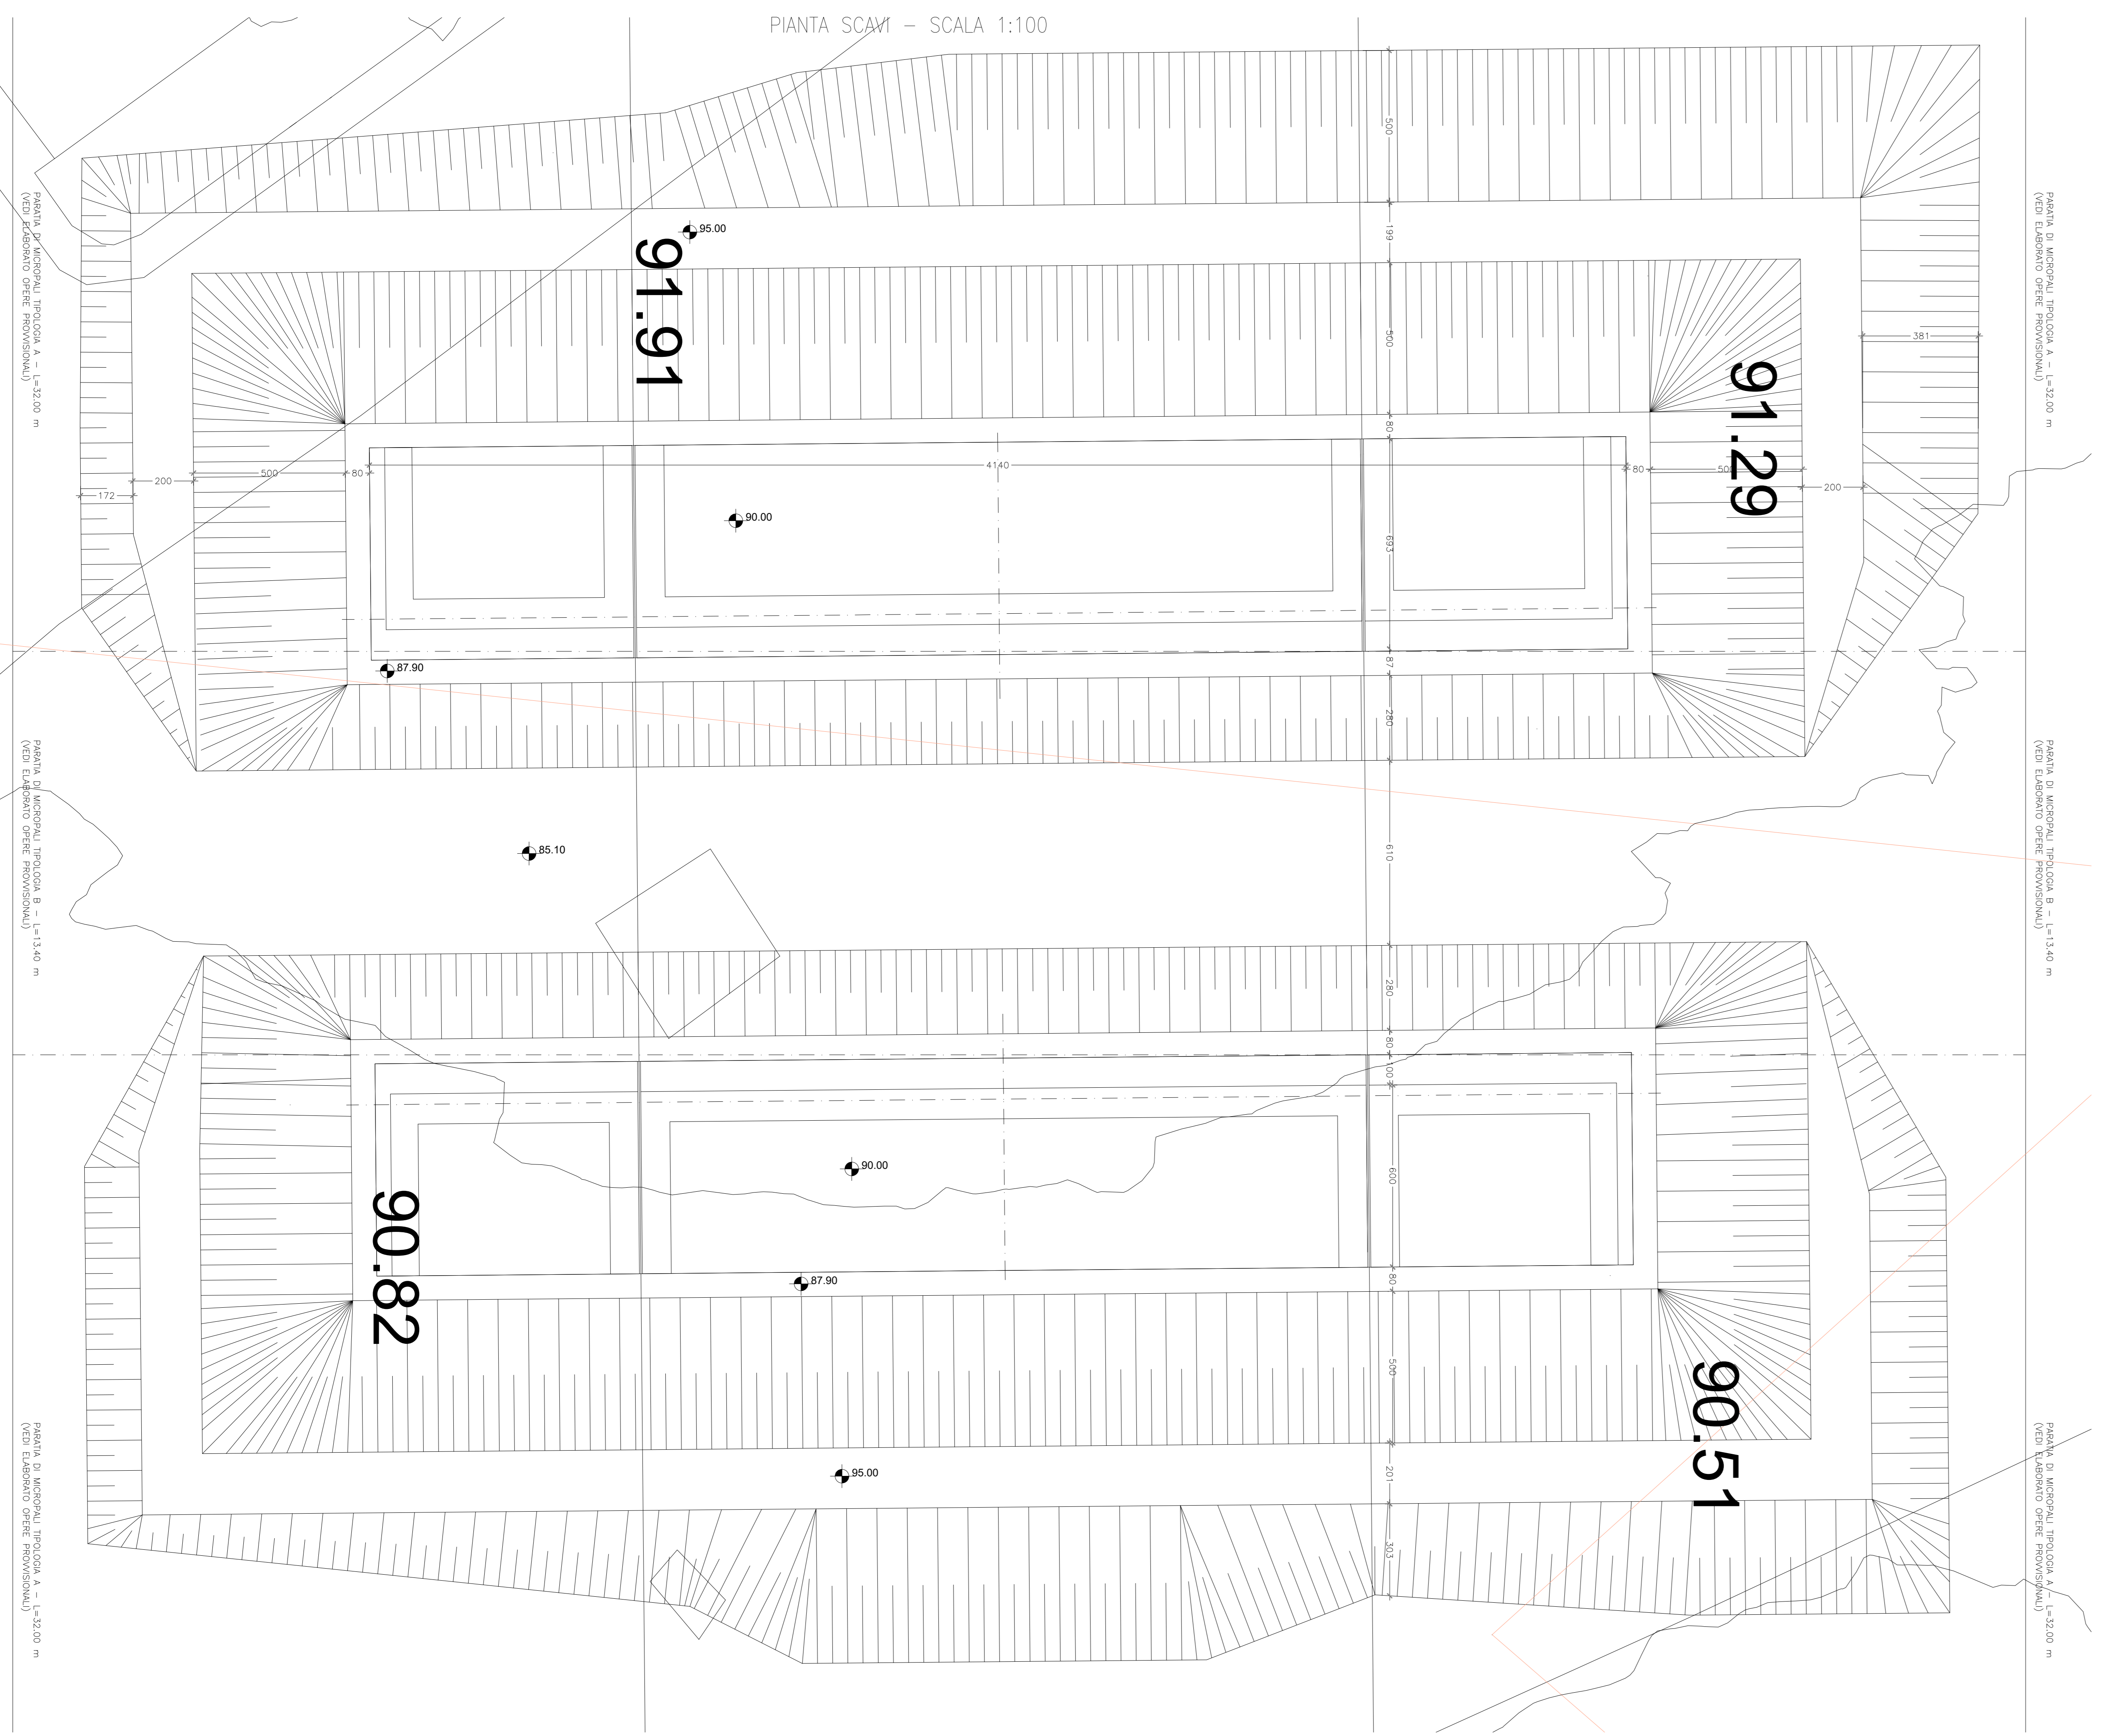

SEZIONE LONGITUDINALE SCALA 1:100

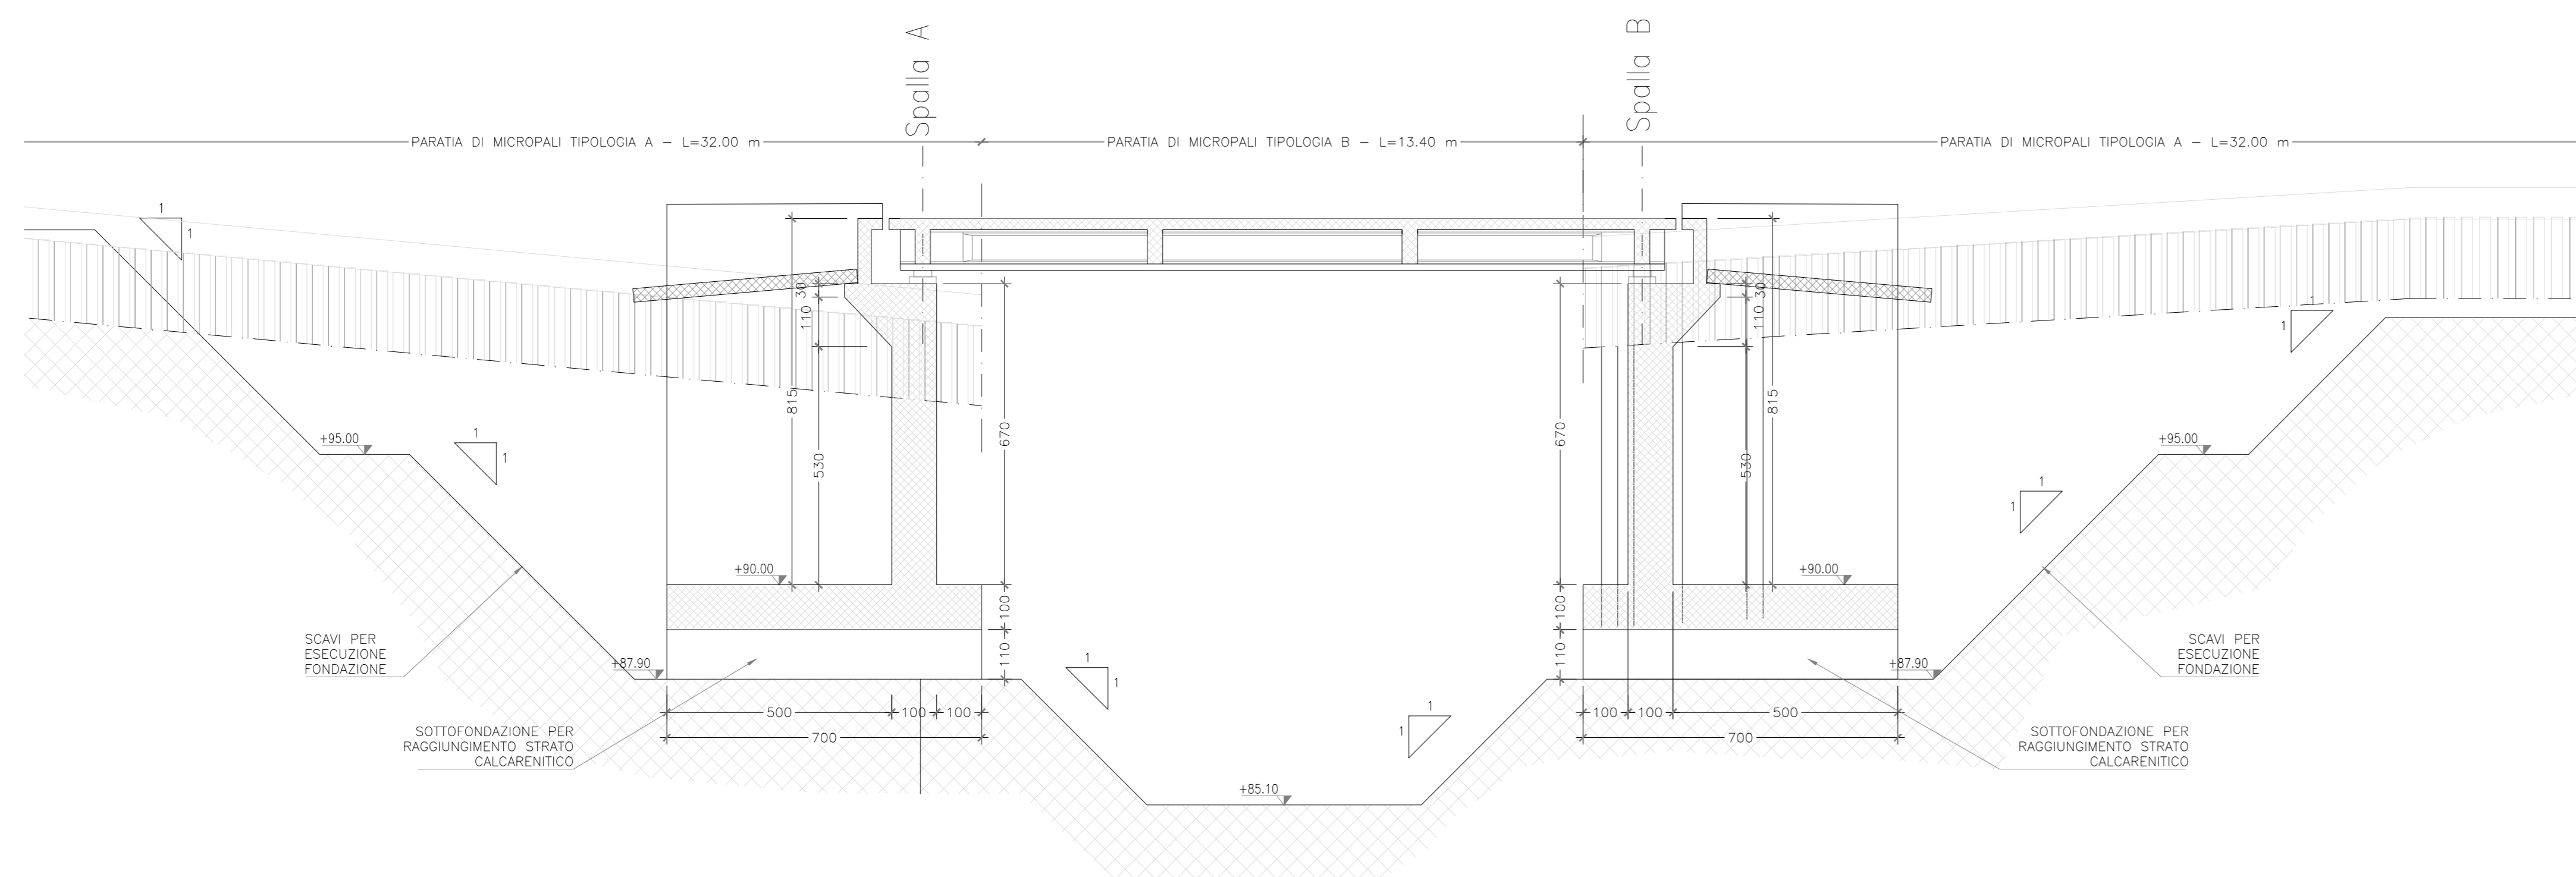

**Sanas** GRUPPO IS ITALIANE Direzione Progettazione e Realizzazione Lavori

**CORRIDOIO PLURIMODALE ADRIATICO**  
**ITINERARIO MAGLIE - SANTA MARIA DI LEUCA**  
**S.S. N° 275 "DI S. MARIA DI LEUCA"**  
**LAVORI DI AMMODERNAMENTO E ADEGUAMENTO ALLA SEZ. B DEL D.M. 5.11.2001**  
 S.S. 16 dal Km 0+000 al Km 0+386 - S.S. 275 dal Km 0+000 al Km 31+000  
**1° Lotto: Dal Km 0+000 di prog. al Km 23+300 di prog.**

**PROGETTO DEFINITIVO** COD. BA283

**PROGETTAZIONE: ANAS - STRUTTURA TERRITORIALE PUGLIA**

**I PROGETTISTI:**  
 Ing. Alberto SARCHIRO - Progettista e Coordinatore  
 Ing. Simona MEGGIOLIO - Progettista

**COLLABORATORI:**  
 Geom. Andrea DELL'ANNA  
 Geom. Massimo AMERANO  
 Geom. Giuseppe CALI'

**IL COORDINATORE IN FASE DI PROGETTAZIONE:**  
 Ing. Alberto SARCHIRO

**IL RESPONSABILE DEL PROCEDIMENTO:**  
 Ing. Gianfranco PAGLIAROLA

**RESPONSABILE PROJECT MANAGEMENT E PROGETTI SPECIALI:**  
 Ing. Marco MARZI

**IL COMISARIO STRAORDINARIO:**  
 Ing. Vincenzo MARZI

**ATTIVITA' DI SUPPORTO**

**RTP:**  
 Lombardi Ingegneria S.r.l. - Strutture  
 TechProject S.r.l. - Geotecnica  
 Impianti

**08 - OPERE D'ARTE MAGGIORI - VIADOTTI E PONTI**  
**Sottopasso (Comune di Botrugno)**  
**ST 2 - al km 11+518,16**  
**Pianta fondazioni e scavi**

CODICE PROGETTO		NOME FILE		REVISIONE	SCALA:
PROGETTO	LV. PROG. N. PROG.	TOO_ST02_STR_CP01_D.pdf			
00503A	017001			0	1:100
D	REVISIONE DEL PROGETTO DEFINITIVO				Mese 2022
C	OTTEMPERANZA PARERE AgB Puglia-PARERE CSLLPP				Aprile 2019
B	REVISIONE DEL PROGETTO DEFINITIVO				Gennaio 2019
A	REVISIONE DEL PROGETTO DEFINITIVO				Giugno 2018