


MAGLIE

PLANIMETRIA

Scala 1:200

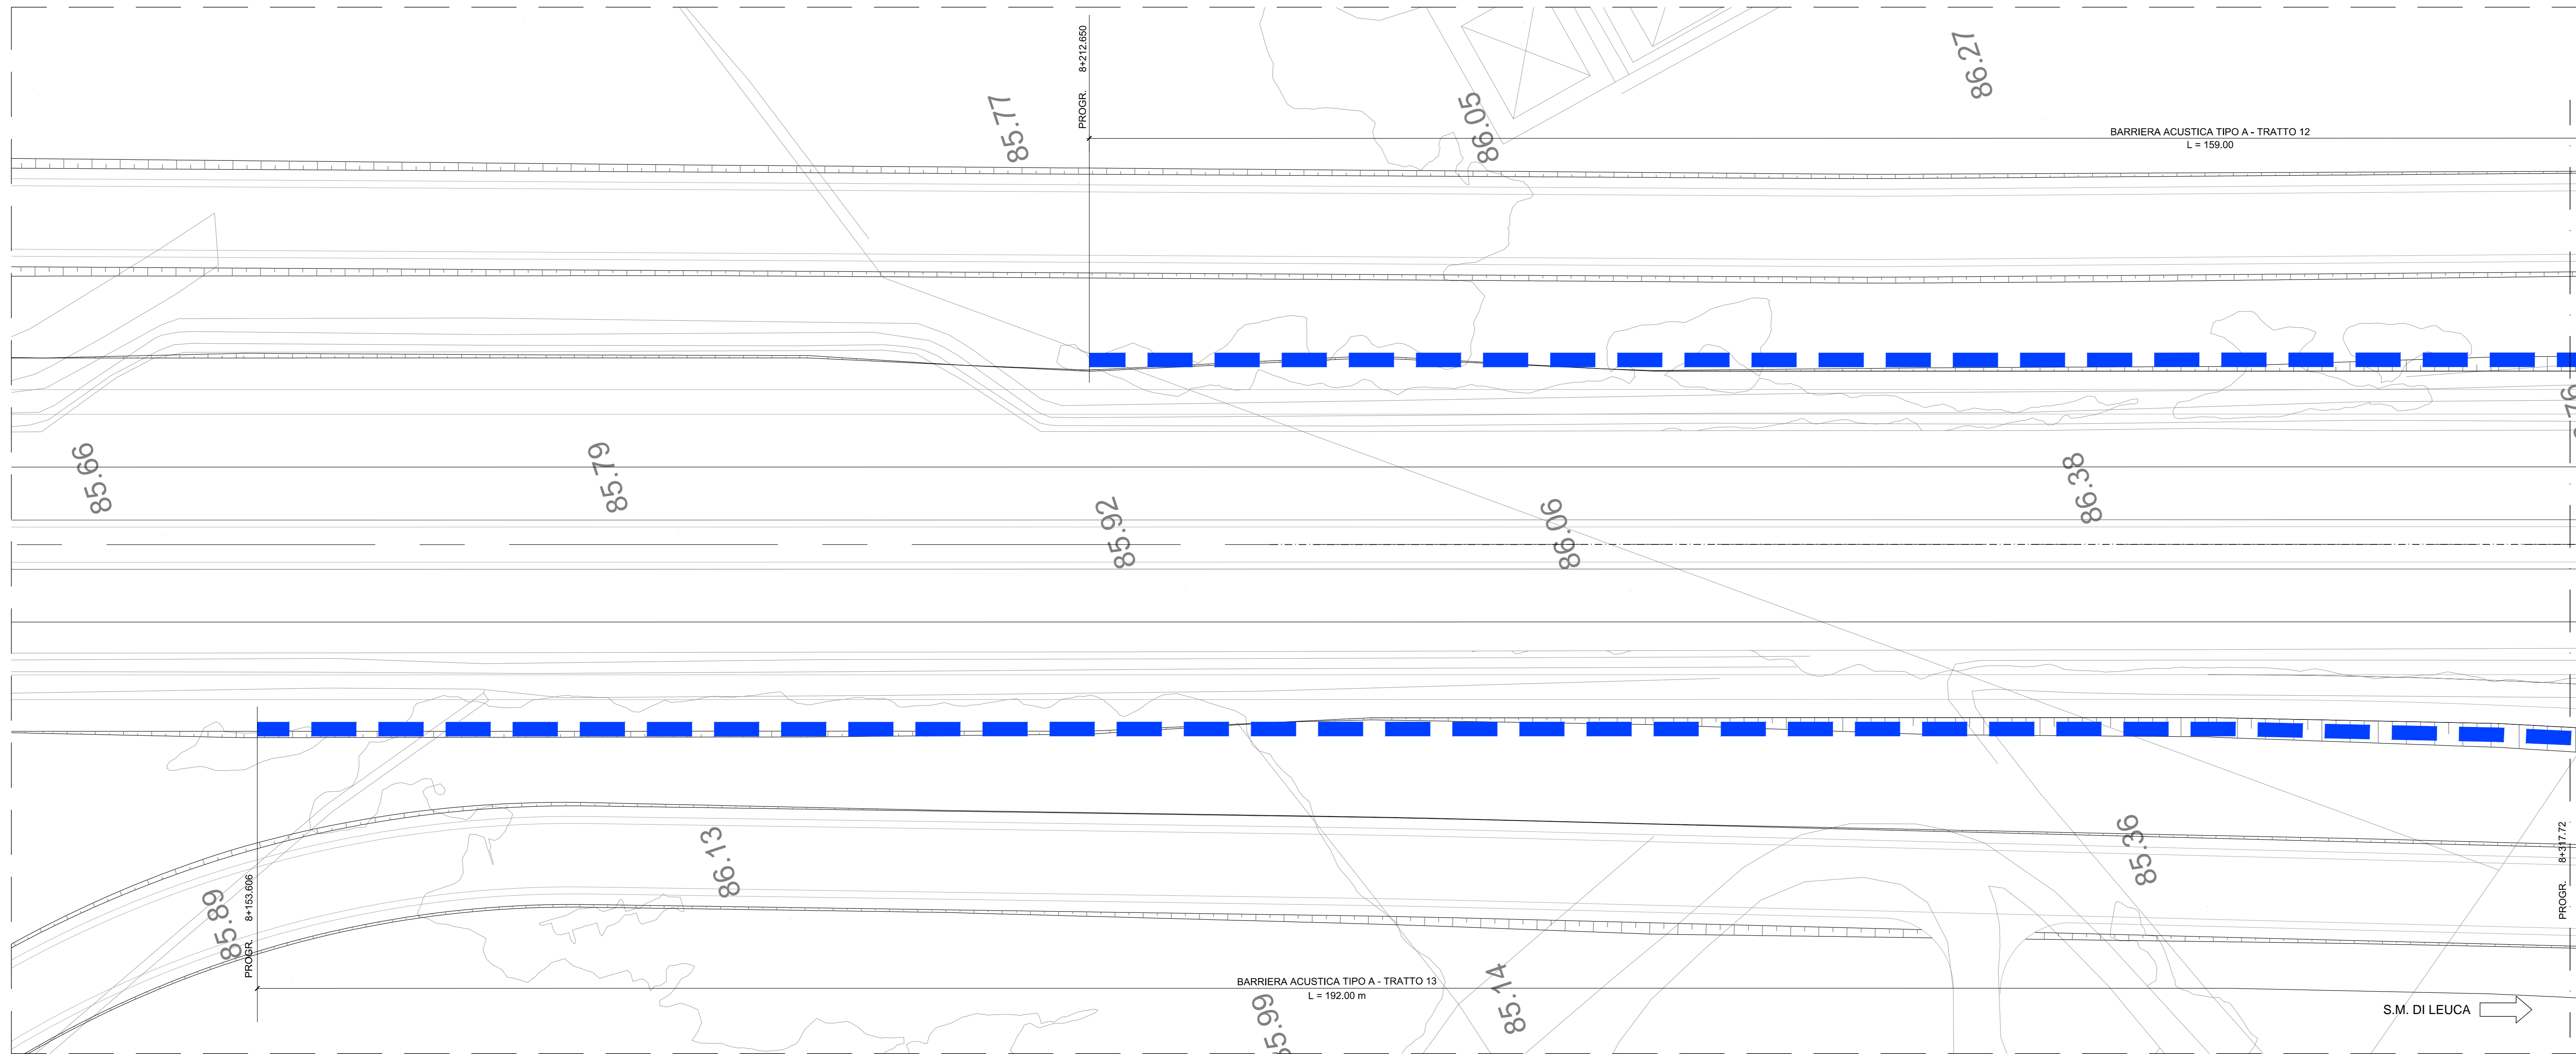


PLANIMETRIA

Scala 1:200



KEYPLAN

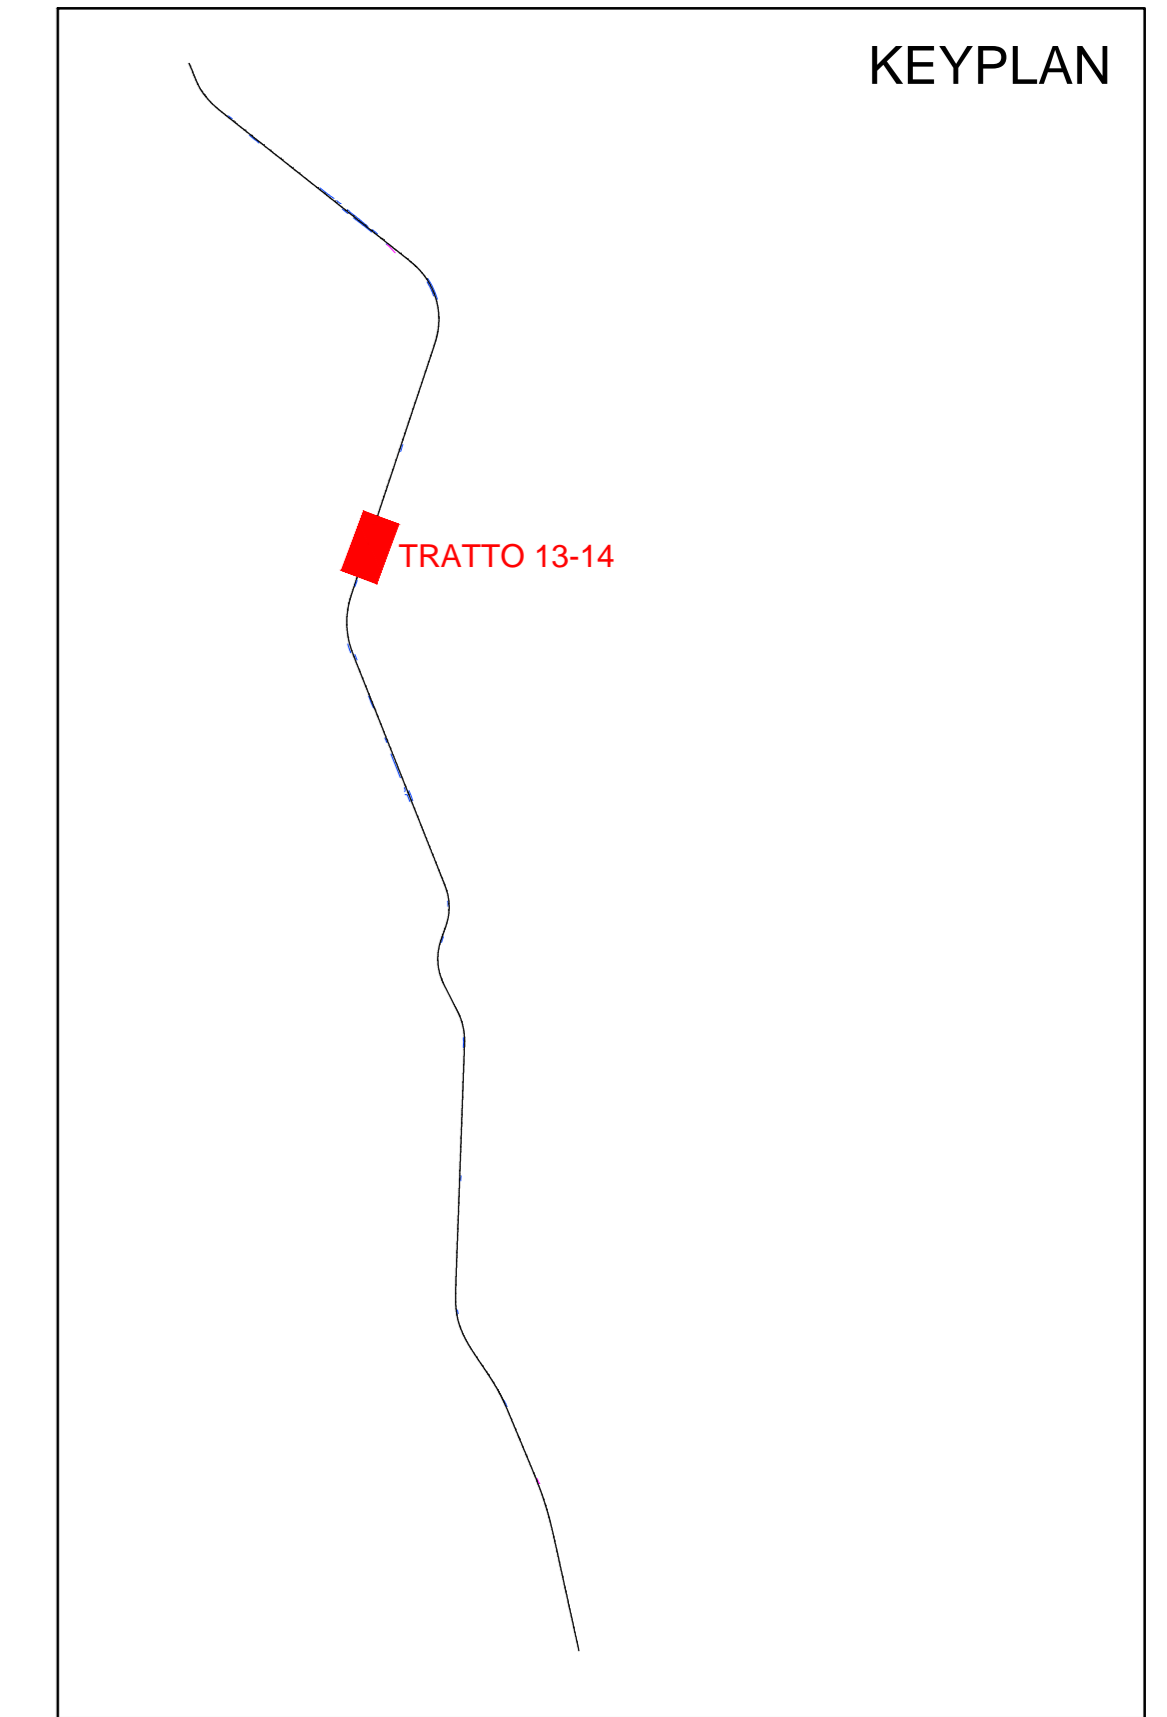

LEGENDA

- BARRIERA TIPO A
- BARRIERA TIPO B

**Sanas**  
GRUPPO FS ITALIANE Direzione Progettazione e Realizzazione Lavori

**CORRIDOIO PLURIMODALE ADRIATICO**  
ITINERARIO MAGLIE - SANTA MARIA DI LEUCA  
S.S. N° 275 "DI S. MARIA DI LEUCA"  
LAVORI DI AMMODERNAMENTO E ADEGUAMENTO ALLA SEZ. B DEL D.M. 5.11.2001  
S.S. 16 dal km 983+700 al km 985+386 - S.S. 275 dal Km 0+000 al km 37+000  
1° Lotto: Dal Km 0+000 di prog. al Km 23+300 di prog.

PROGETTO DEFINITIVO

COO. BA283

PROGETTAZIONE: ANAS - STRUTTURA TERRITORIALE PUGLIA

I. PROGETTISTI Ing. Alberto SANDRICO - Progettista e Coordinatore Ing. Simone MASCIUOLO - Progettista		ATTIVITA' DI SUPPORTO
COLLABORATORI Geom. Andrea DELL'ANNA Geom. Massimo MARINARO Geom. Giuseppe CALO'		RTP: Lombardi Ingegneria S.r.l. TechProject S.r.l.
II. COORDINATORE IN FASE DI PROGETTAZIONE Ing. Alberto SANDRICO		
III. RESPONSABILE DEL PROCEDIMENTO Ing. Gianfranco PASQUALONIA		
RESPONSABILE PROJECT MANAGEMENT E PROGETTI SPECIALI Ing. Nicola MARZI		
IV. COMMISSARIO STRAORDINARIO Ing. Vincenzo MARZI		

**09 - OPERE D'ARTE MINORI**  
**3. BARRIERE ACUSTICHE**  
Planimetria da P 8+153 a PK 8+345  
(barriere acustiche 13, 14)

CODICE PROGETTO	NOME FILE	REVISIONE	SCALA:
PROGETTO LV. PROG. N. PRG. 10503A D 1701	TOO_OMOD_STR_PL07_B.dwg	B	1:200
ELAB. 10503A D 1701	CODICE ELAB. TOO_OMOD_STR_PL07		

B	REVISIONE DEL PROGETTO DEFINITIVO	Marzo 2022			
A	REVISIONE DEL PROGETTO DEFINITIVO	Ottobre 2018	Ing. C. Belloni		
REV.	DESCRIZIONE	DATA	REDATTO	VERIFICATO	APPROVATO