



SEZIONE LONGITUDINALE
Scala 1:50

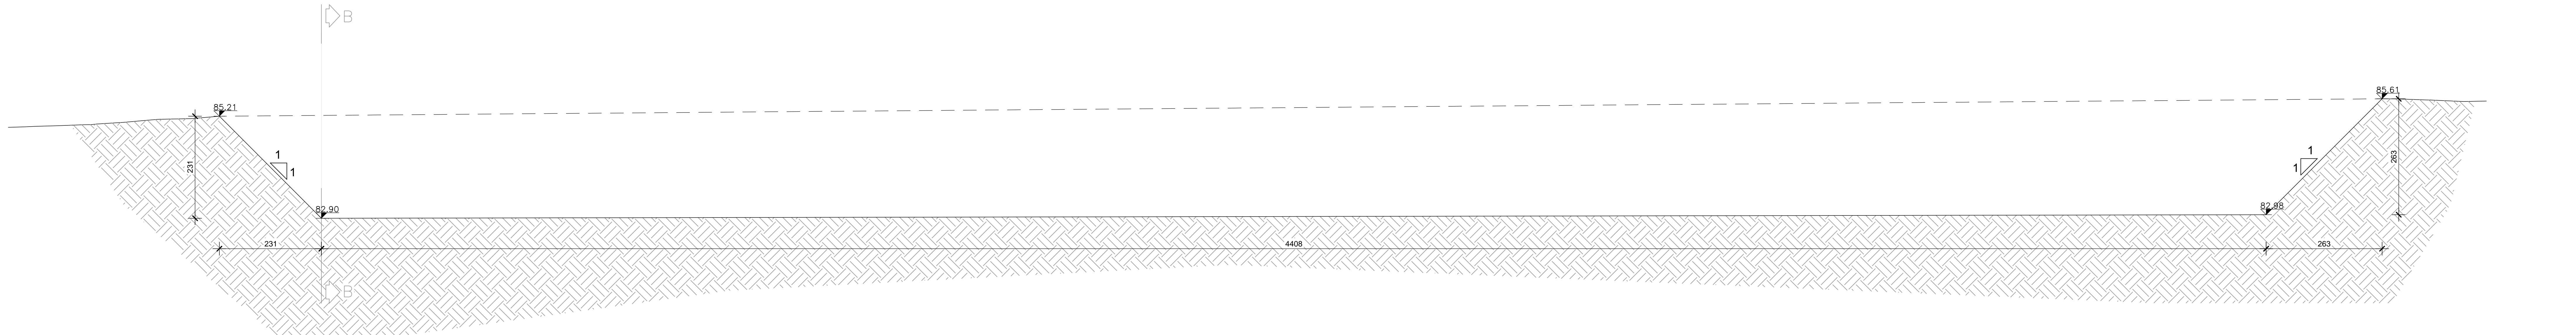

SEZIONE B-B
Scala 1:50

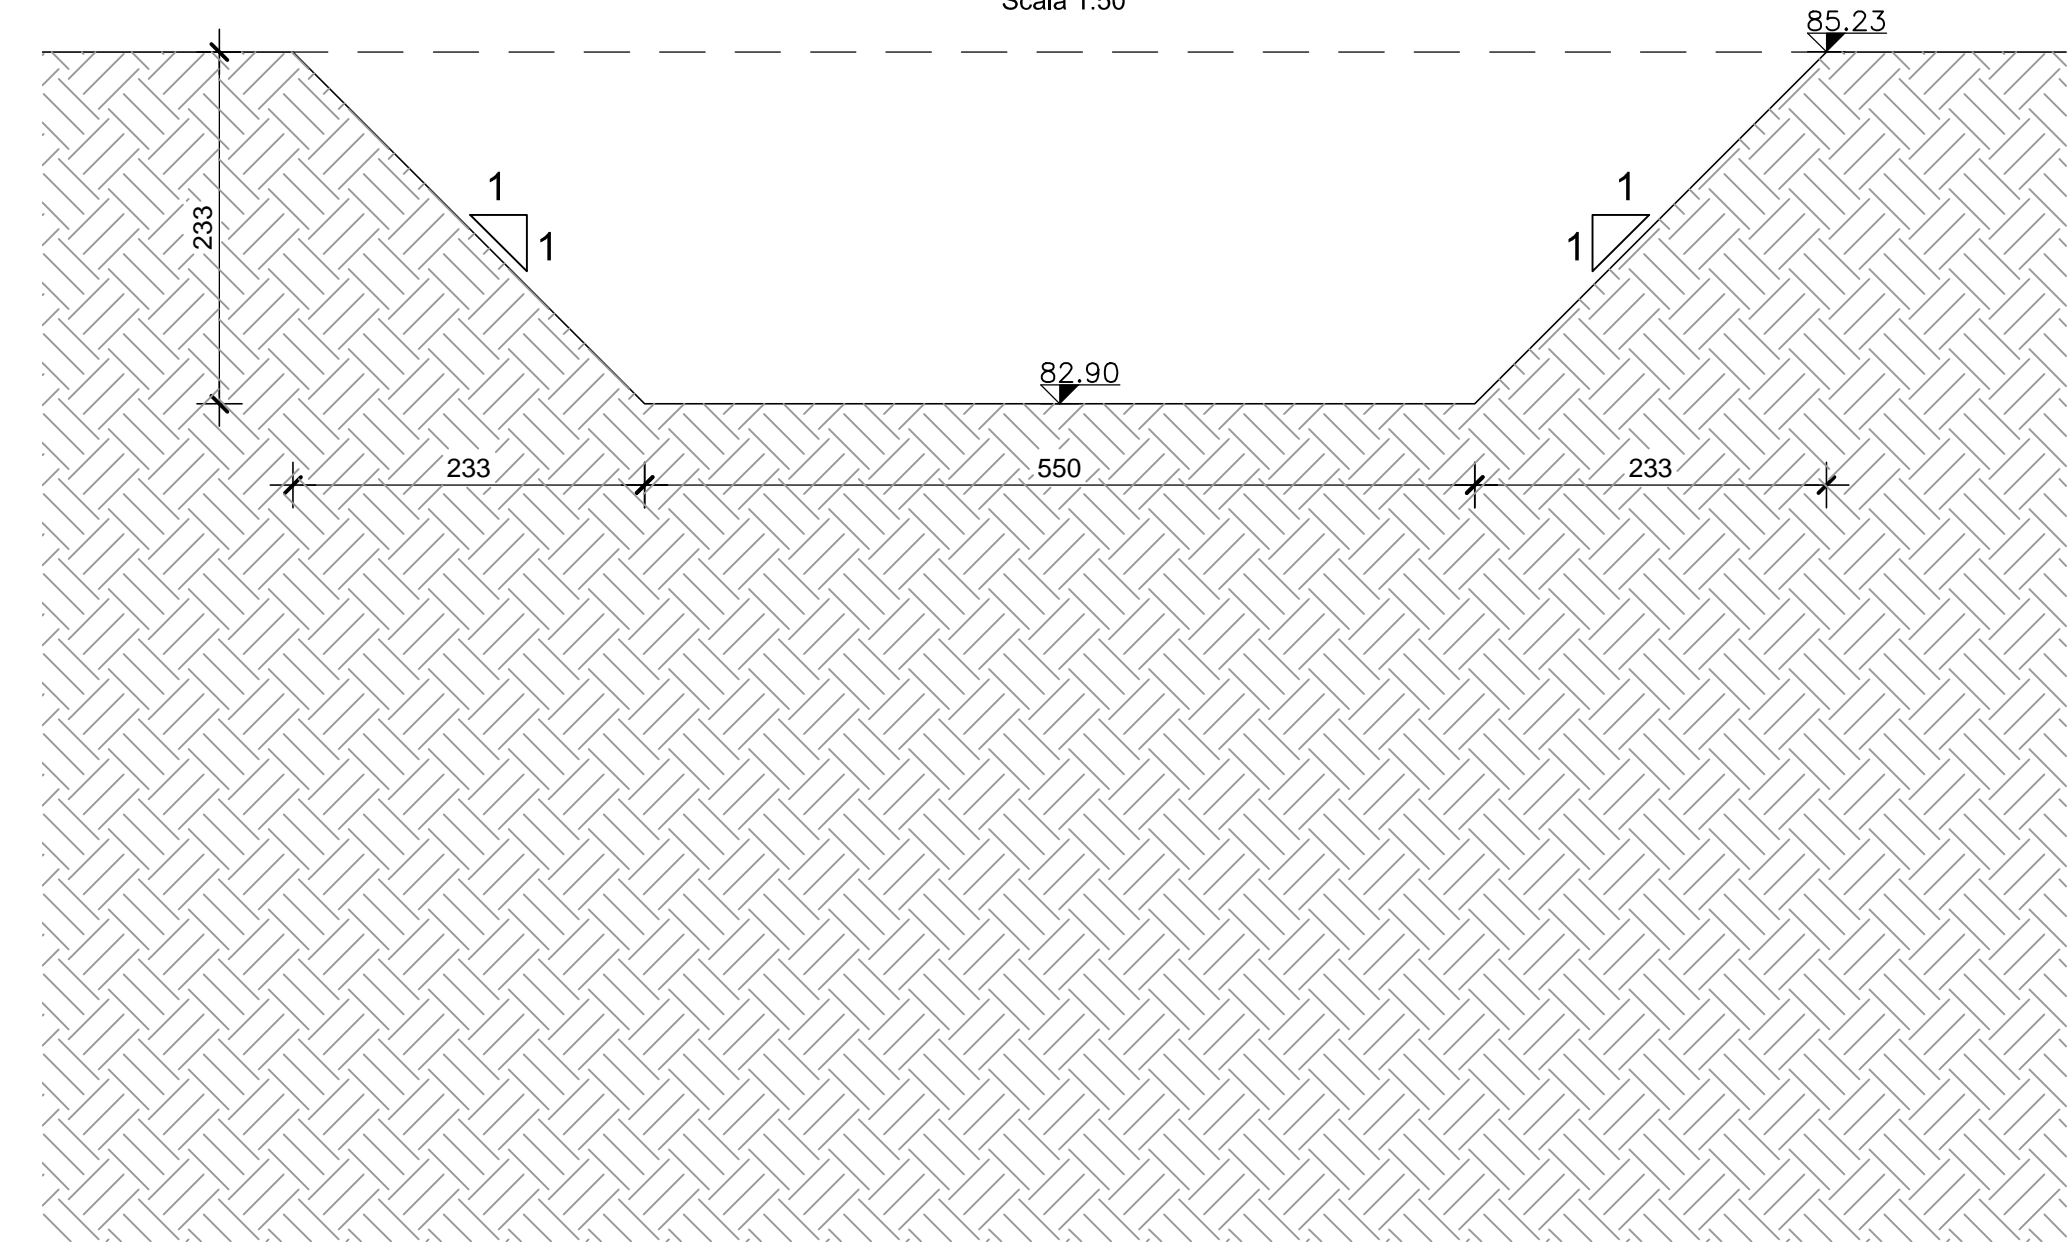

TOMBINO	6
TIPOLOGIA	scat. 3mx0,8m
PK	2+801,21
VOLUME SCAVO [m³]	913,73

Sanas
GRUPPO FS ITALIANE Direzione Progettazione e Realizzazione Lavori

CORRIDOIO PLURIMODALE ADRIATICO
ITINERARIO MAGLIE - SANTA MARIA DI LEUCA
S.S. N° 275 "DI S. MARIA DI LEUCA"
LAVORI DI AMMODERNAMENTO E ADEGUAMENTO ALLA SEZ. B DEL D.M. 5.11.2001
S.S. 16 dal km 985+700 al km 985+386 - S.S. 275 dal Km 0+000 al km 37+000
1° Lotto: Dal Km 0+000 di prog. al Km 23+300 di prog.

PROGETTO DEFINITIVO COD. BA283

PROGETTAZIONE: ANAS - STRUTTURA TERRITORIALE PUGLIA

ATTIVITA' DI SUPPORTO

PROGETTISTI:
Ing. Alberto SANCHISCO - Progettista e Coordinatore
Ing. Simone MASCIOLLO - Progettista

COLLABORATORI:
Geom. Andrea DELL'ANNA
Geom. Massimo MANTANO
Geom. Giuseppe CALO'

IL COORDINATORE IN FASE DI PROGETTAZIONE:
Ing. Alberto SANCHISCO

IL RESPONSABILE DEL PROCEDIMENTO:
Ing. Gianfranco PASQUALONIA

RESPONSABILE PROJECT MANAGEMENT E PROGETTI SPECIALI:
Ing. Nicola MARZI

IL COMMISSARIO STRAORDINARIO:
Ing. Vincenzo MARZI

RTP:
Lombardi Ingegneria S.r.l. - Strutturale
TechProject S.r.l. - Geometrico
Impianti

09-OPERE D'ARTE MINORI
5-Attraversamenti idraulici
Tombino 06
Pianta scavi

CODICE PROGETTO	NOME FILE	REVISIONE	SCALA:
PROGETTO: L0503A D 1701	TOO_TM06_STR_CP01_B.pdf	B	1:50
CODICE ELAB.	CODICE TRACCE		
L0503A D 1701	TOO_TM06_STR_CP01		

REV.	DESCRIZIONE	DATA	REDATTO	VERIFICATO	APPROVATO
B	REVISIONE DEL PROGETTO DEFINITIVO	Marzo 2022			
A	REVISIONE DEL PROGETTO DEFINITIVO	Ottobre 2018			