



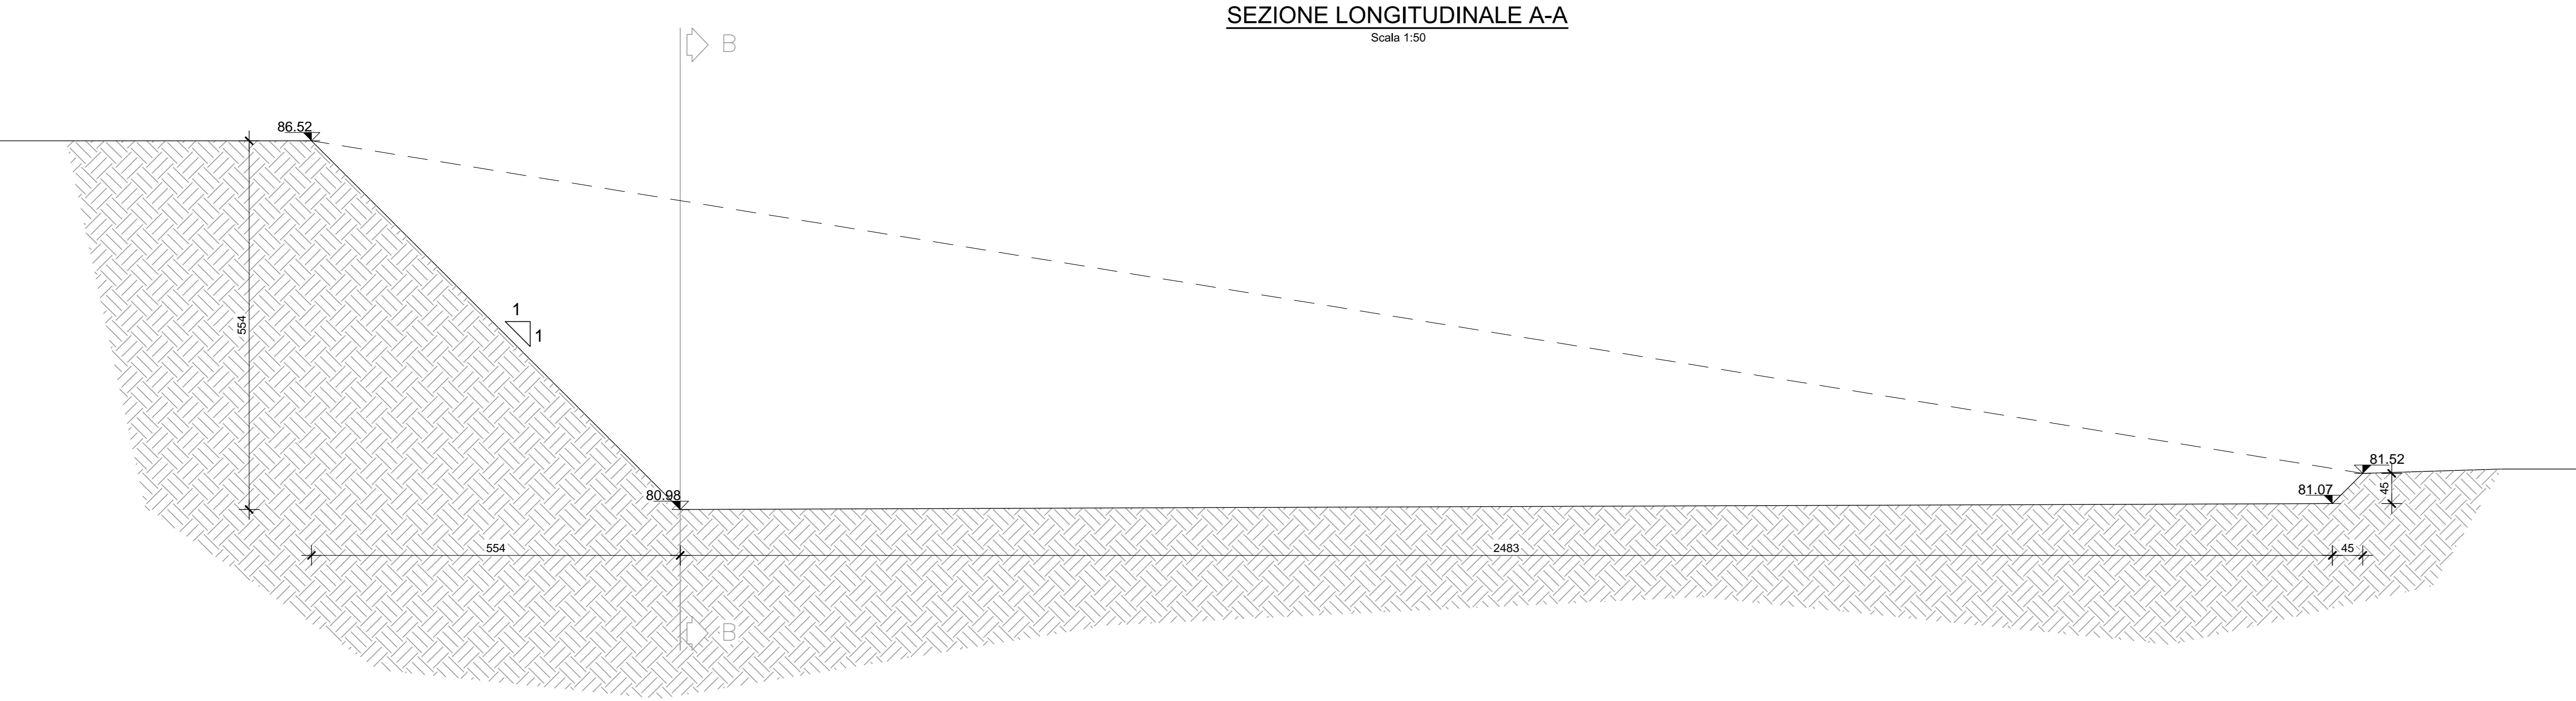

TOMBINO	8
TIPOLOGIA	scat. 3,5x1m
PK	SL2SV6-0+038,33
VOLUME SCAVO [m³]	783,70

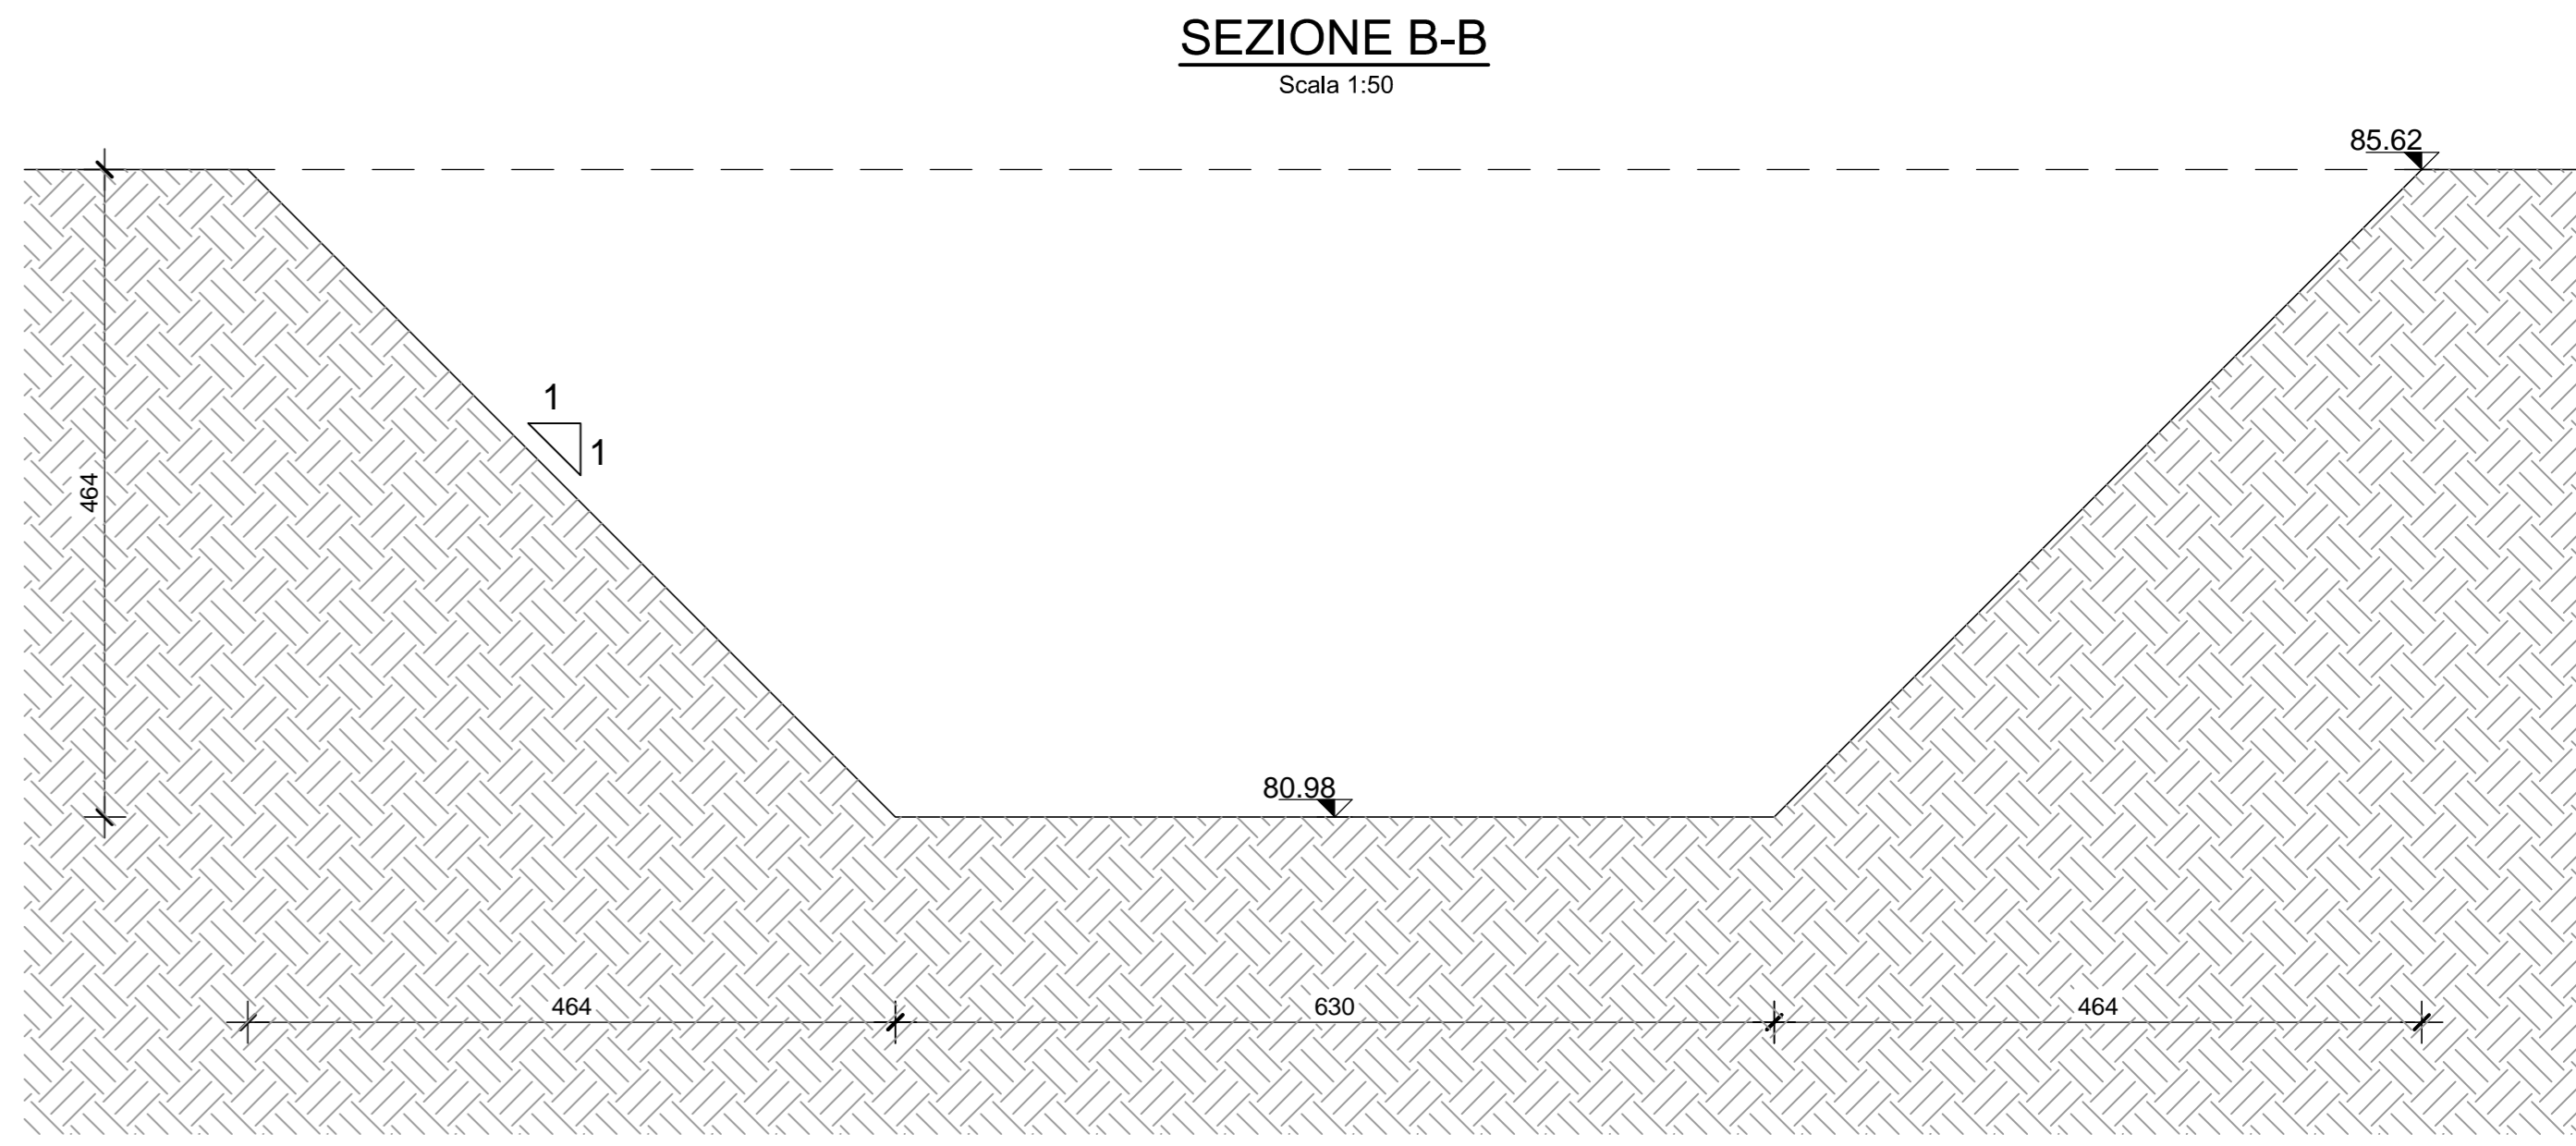

Sanas GRUPPO FS ITALIANE Direzione Progettazione e Realizzazione Lavori

CORRIDOIO PLURIMODALE ADRIATICO
ITINERARIO MAGLIE - SANTA MARIA DI LEUCA
S.S. N° 275 "DI S. MARIA DI LEUCA"
LAVORI DI AMMODERNAMENTO E ADEGUAMENTO ALLA SEZ. B DEL D.M. 5.11.2001
 S.S. 16 dal km 985+700 al km 985+386 - S.S. 275 dal Km 0+000 al km 37+000
 1° Lotto: Dal Km 0+000 di prog. al Km 23+300 di prog.

PROGETTO DEFINITIVO COD. BA283

PROGETTAZIONE: ANAS - STRUTTURA TERRITORIALE PUGLIA

I PROGETTISTI
 Ing. Alberto SANCHECO - Progettista e Coordinatore
 Ing. Simone MASCIULLO - Progettista

COLLABORATORI
 Geom. Andrea DELL'ANNA
 Geom. Massimo MANTANO
 Geom. Giuseppe CALO'

IL COORDINATORE IN FASE DI PROGETTAZIONE
 Ing. Alberto SANCHECO

IL RESPONSABILE DEL PROCEDIMENTO
 Ing. Gianfranco PASQUALONIA

RESPONSABILE PROJECT MANAGEMENT E PROGETTI SPECIFICI
 Ing. Nicola MARZI

IL COMMISSARIO STRAORDINARIO
 Ing. Vincenzo MARZI

ATTIVITA' DI SUPPORTO

RTP:
 Lombardi Ingegneria S.r.l. - Strutture
 TechProject S.r.l. - Geotecnico
 - Ingegneri

09-OPERE D'ARTE MINORI
5-Attraversamenti idraulici
Tombino 8
Pianta scavi

CODICE PROGETTO	NOME FILE	REVISIONE	SCALA:
PROGETTO: L0503A D 1701	TOO_TM08_STR_CP01_B.pdf	B	Vorìe
CODICE ELAB.	TOO_TM08_STR_CP01		

REV.	DESCRIZIONE	DATA	REDATTO	VERIFICATO	APPROVATO
B	REVISIONE DEL PROGETTO DEFINITIVO	Marzo 2022			
A	REVISIONE DEL PROGETTO DEFINITIVO	Ottobre 2018			