



PLANIMETRIA
Scala 1:50

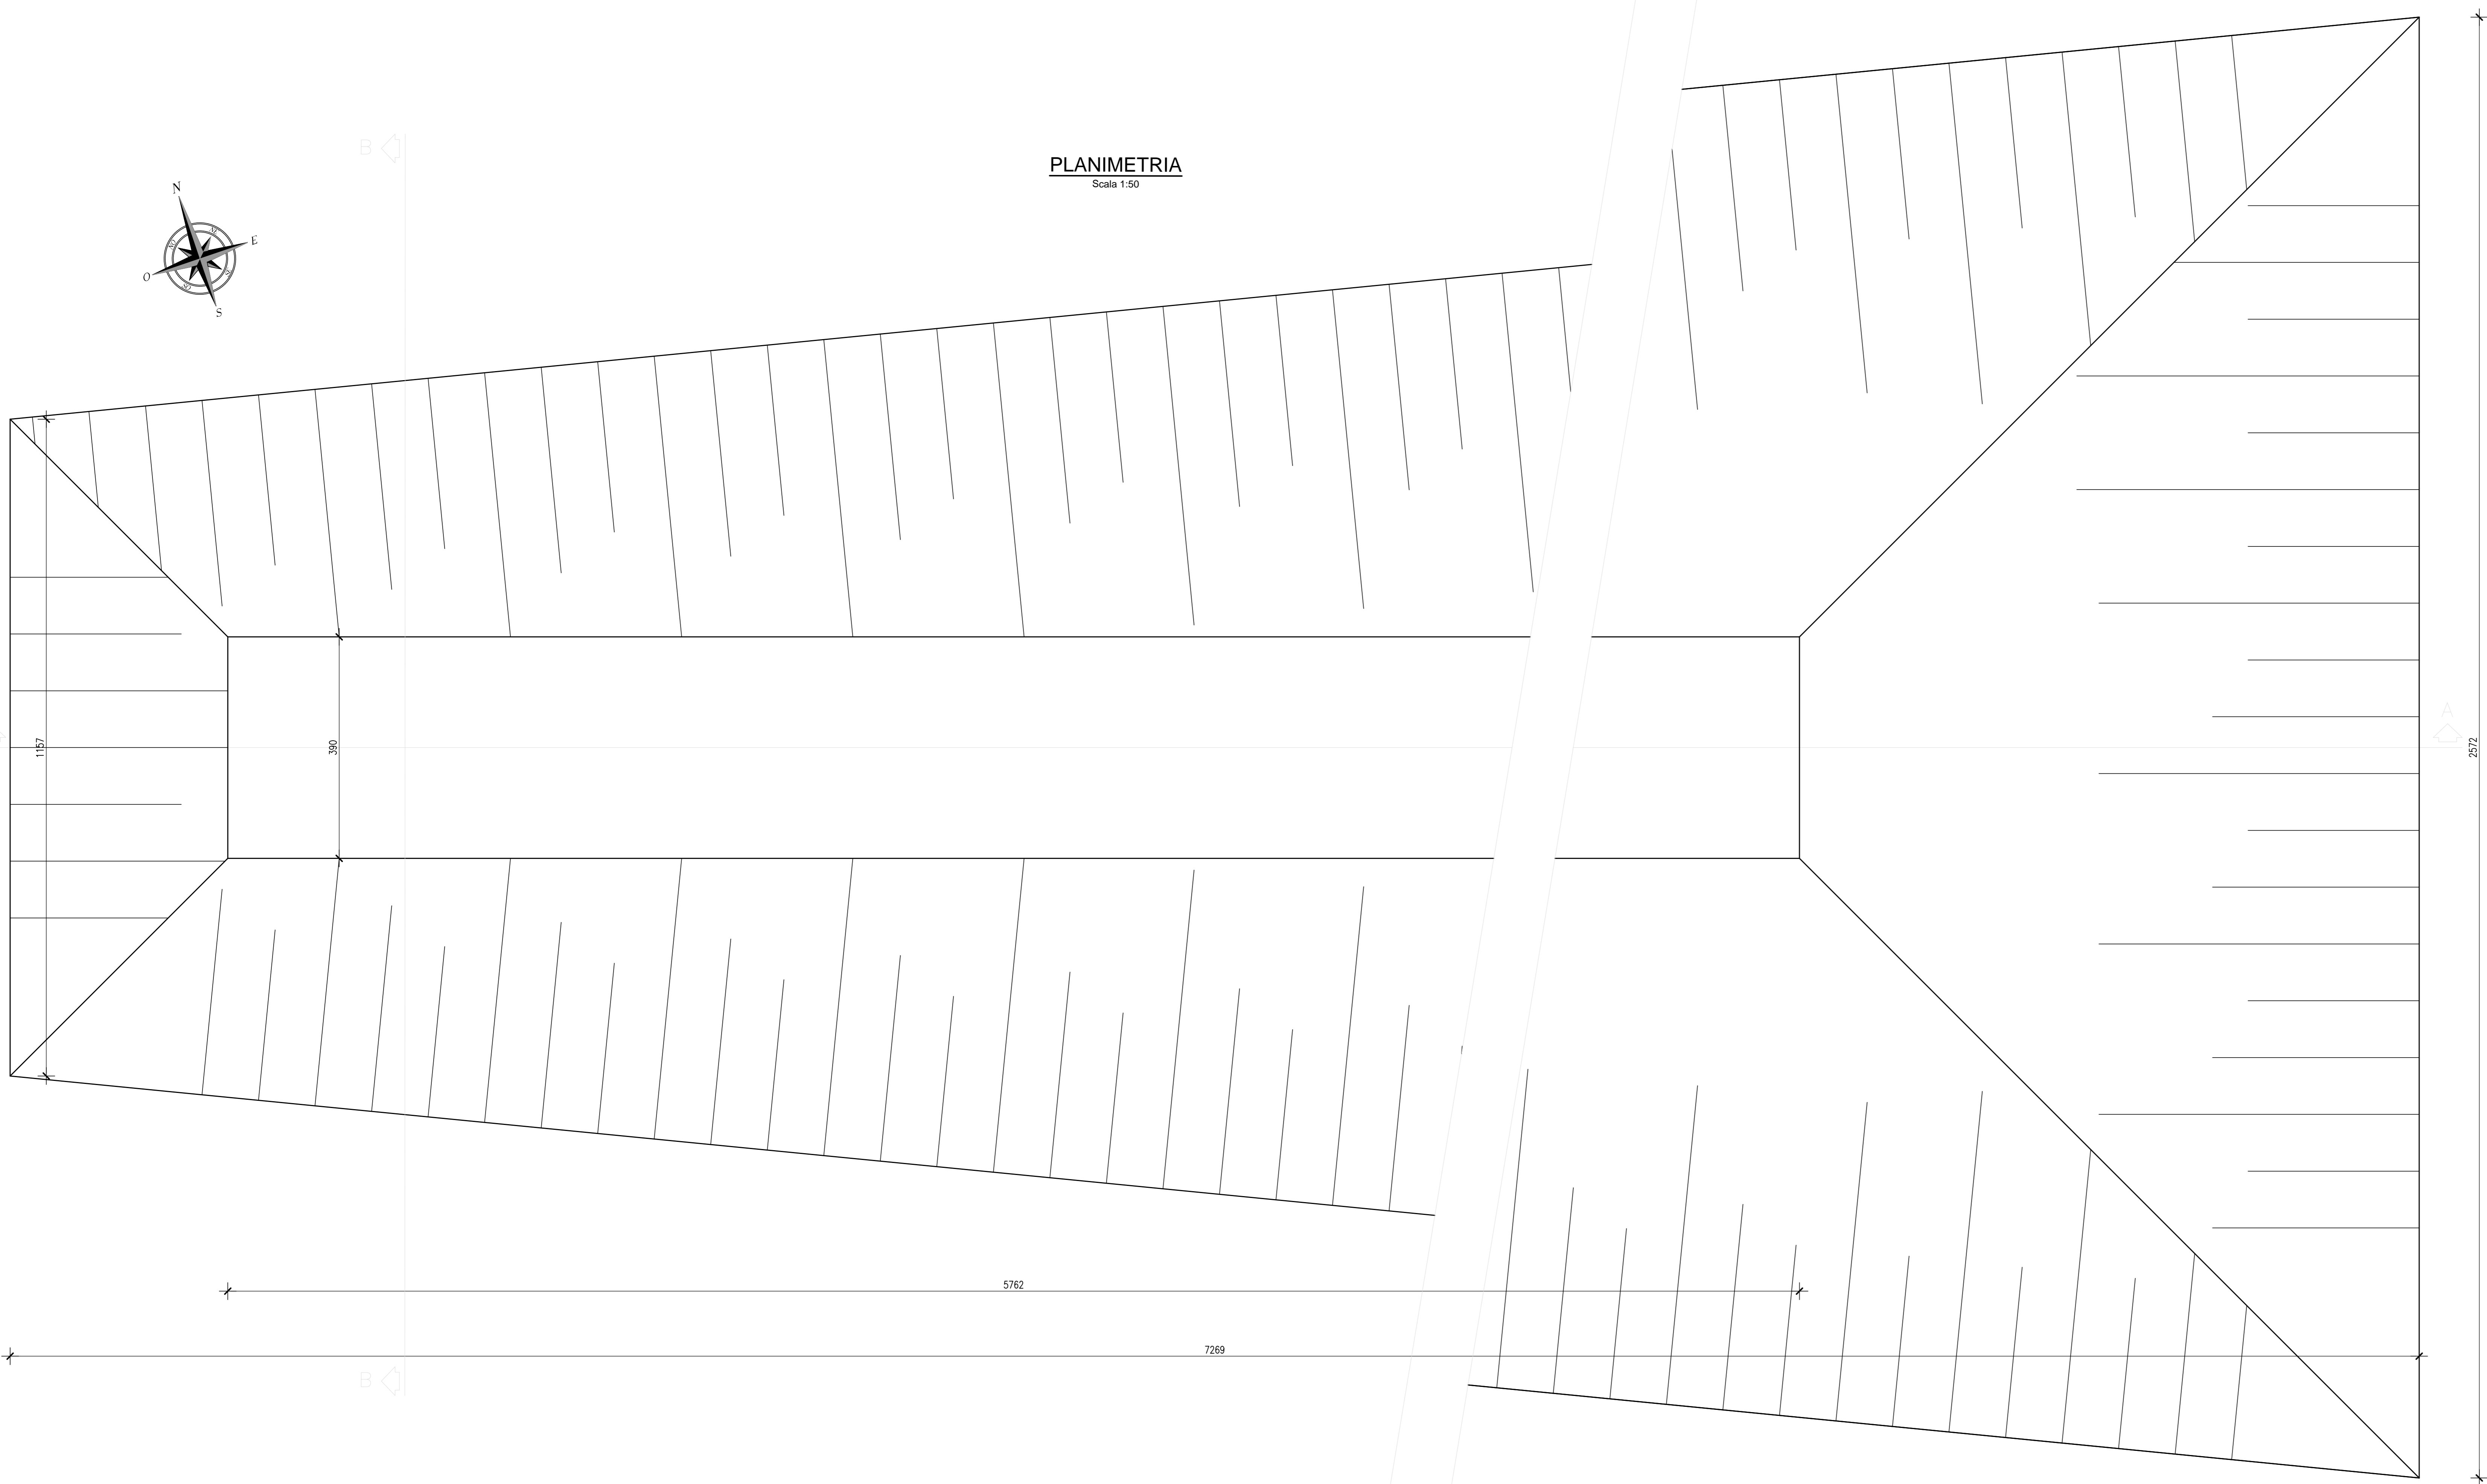


SEZIONE B-B
Scala 1:50

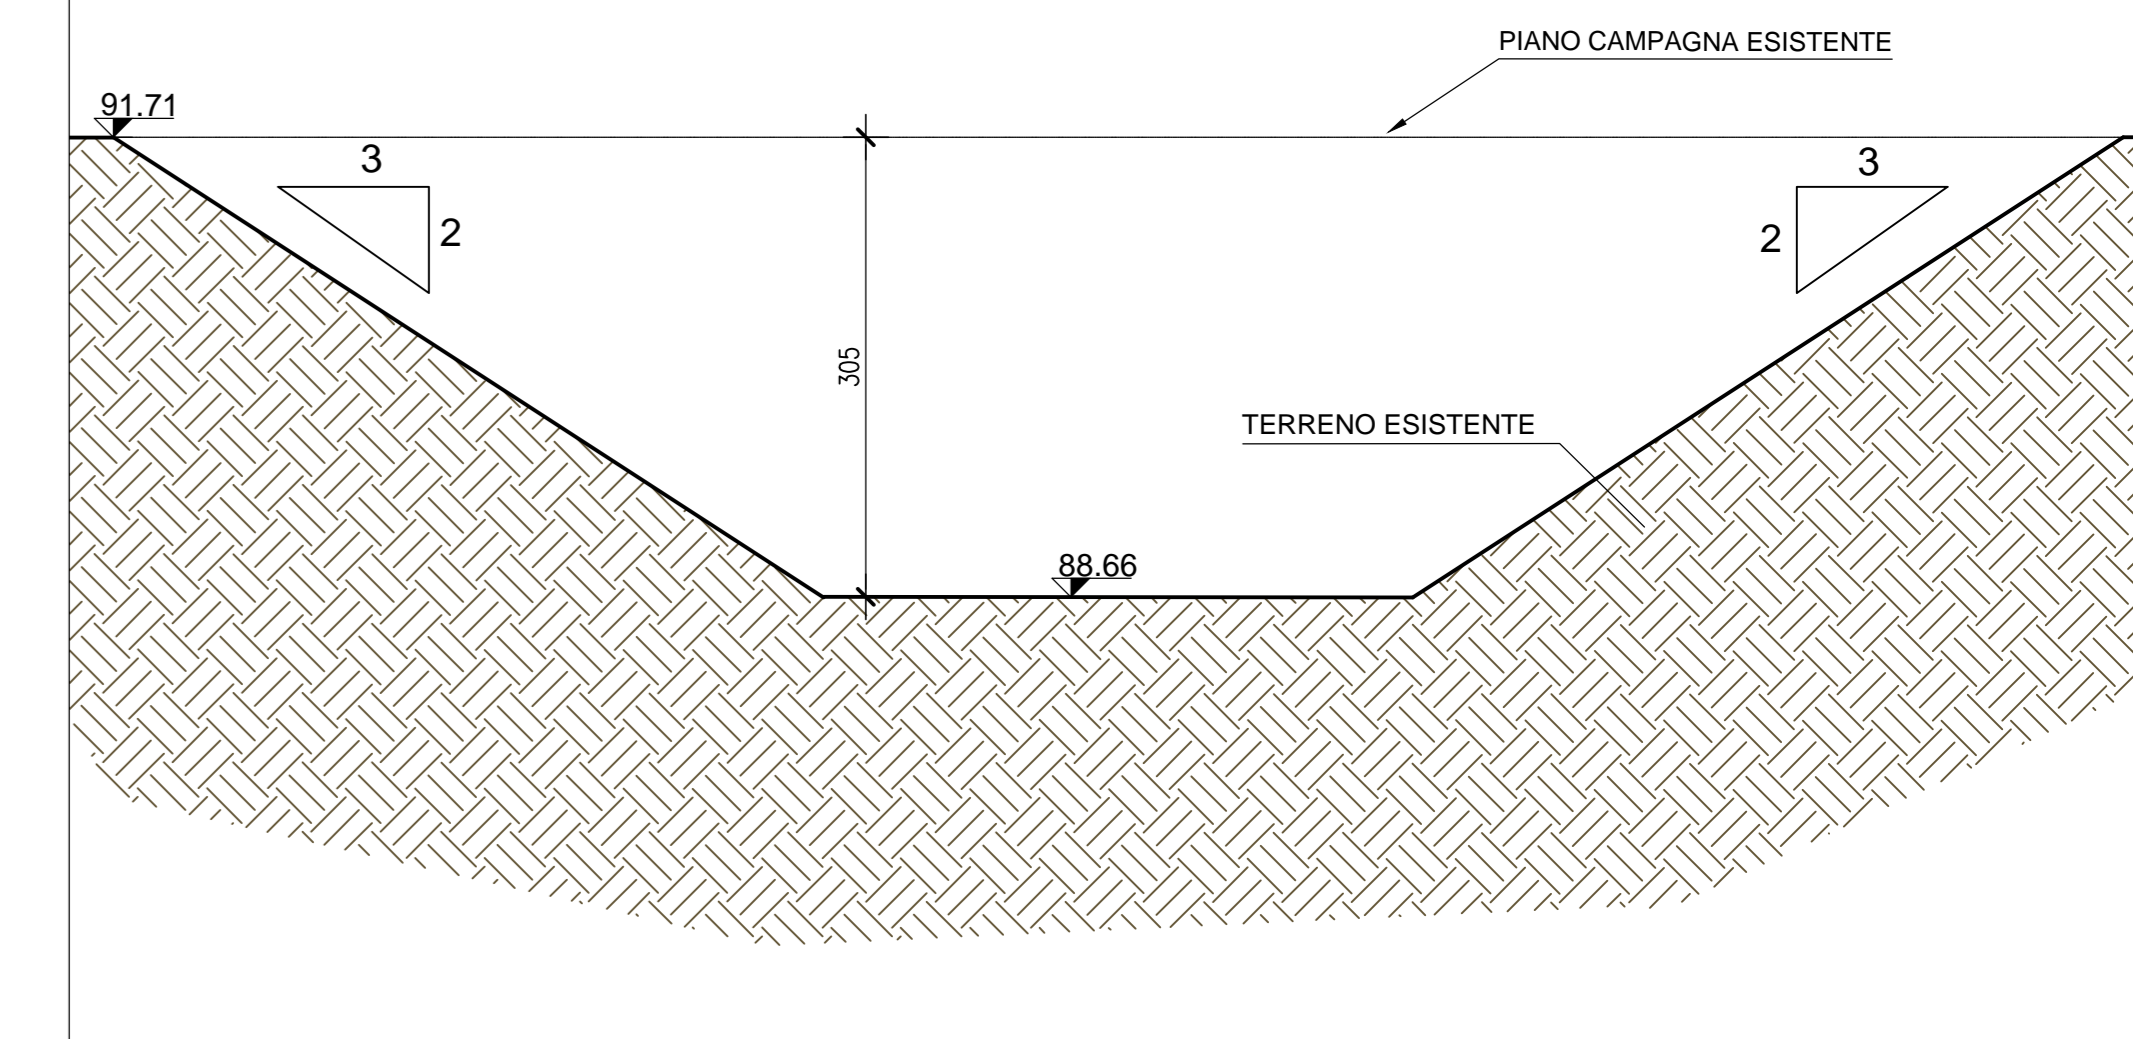

| | |
|-------------------------------------|----------------------|
| TOMBINO | 15 |
| TIPOLOGIA | scat. 1,5mx1m |
| PK | 13+435.18 |
| VOLUME SCAVO [m³] | 1513,10 |

SEZIONE LONGITUDINALE A-A
Scala 1:50

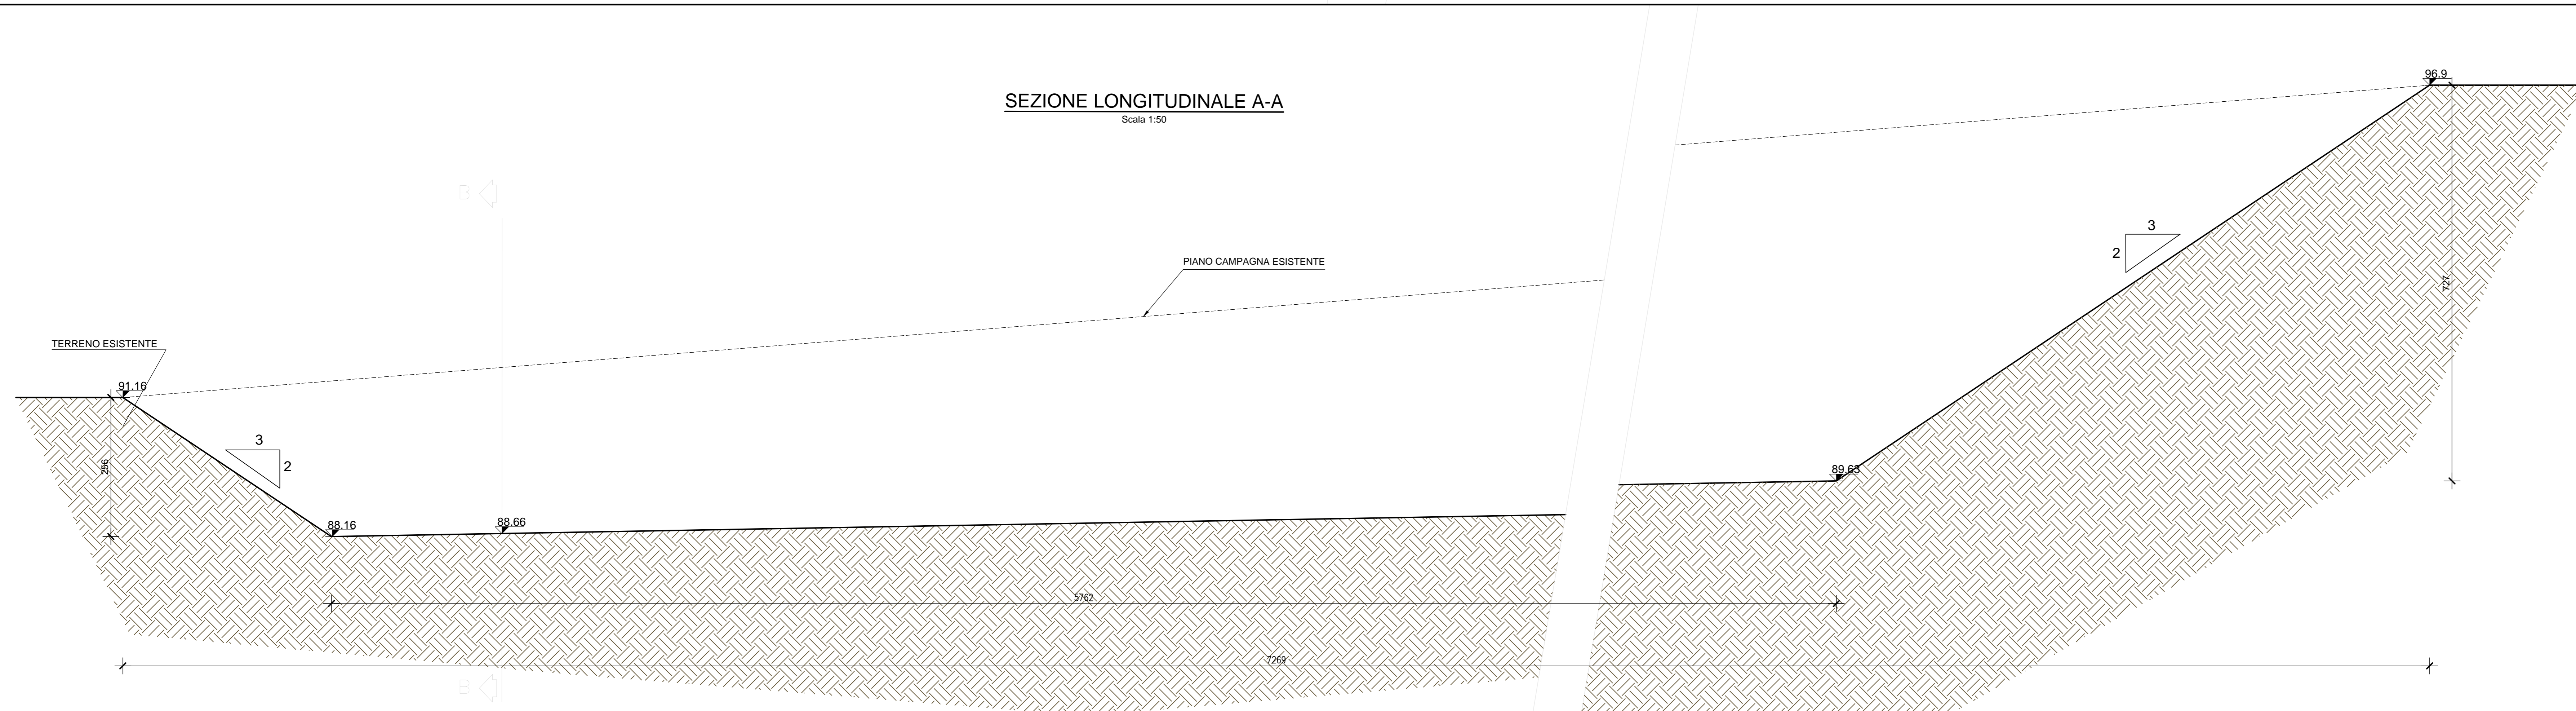

CORRIDOIO PLURIMODALE ADRIATICO
ITINERARIO MAGLIE - SANTA MARIA DI LEUCA
S.S. N° 275 "DI S. MARIA DI LEUCA"
LAVORI DI AMMODERNAMENTO E ADEGUAMENTO ALLA SEZ. B DEL D.M. 5.11.2001
S.S. 16 dal km 983+700 al km 985+386 - S.S. 275 dal Km 0+000 al km 37+000
1° Lotto: Dal Km 0+000 di prog. al Km 23+300 di prog.

PROGETTO DEFINITIVO

COO. BA283

PROGETTAZIONE: ANAS - STRUTTURA TERRITORIALE PUGLIA

| | |
|---|--|
| <p>I PROGETTISTI Ing. Alberto SANDRICO - Progettista e Coordinatore Ing. Silvana MASCIUOLO - Progettista</p> | <p>ATTIVITÀ DI SUPPORTO</p> |
| <p>COLLABORATORI Geom. Andrea DELL'ANNA Geom. Massimo MARIANO Geom. Giuseppe CALO'</p> | <p>RTP: Lombardi Ingegneria S.r.l. - Strutture TechProject S.r.l. - Geotecnico Impianti</p> |
| <p>IL COORDINATORE IN FASE DI PROGETTAZIONE Ing. Alberto SANDRICO</p> | |
| <p>IL RESPONSABILE DEL PROCEDIMENTO Ing. Giordano PASQUALUCCI</p> | |
| <p>RESPONSABILE PROJECT MANAGEMENT E PROGETTI SPECIALI Ing. Nicola MARZI</p> | |
| <p>IL COMMISSARIO STRAORDINARIO Ing. Vincenzo MARZI</p> | |

09-OPERE D'ARTE MINORI
5-Attraversamenti idraulici
Tombino 15
Pianta scavi

| | | | |
|-------------------------|-------------------------|------------------|---------------|
| CODICE PROGETTO | NOME FILE | REVISIONE | SCALA: |
| PROGETTO: L0503A D 1701 | TOO_TM15_STR_CP01_C.pdf | C | Varie |
| CODICE ELAB. | CODICE ELAB. | | |
| L0503A D 1701 | TOO_TM15_STR_CP01 | | |

| | | | | | |
|------|-----------------------------------|--------------|---------|------------|-----------|
| REV. | DESCRIZIONE | DATA | REDATTO | VERIFICATO | APPROVATO |
| C | REVISIONE DEL PROGETTO DEFINITIVO | Marzo 2022 | | | |
| B | REVISIONE DEL PROGETTO DEFINITIVO | Genno 2019 | | | |
| A | REVISIONE DEL PROGETTO DEFINITIVO | Ottobre 2018 | | | |