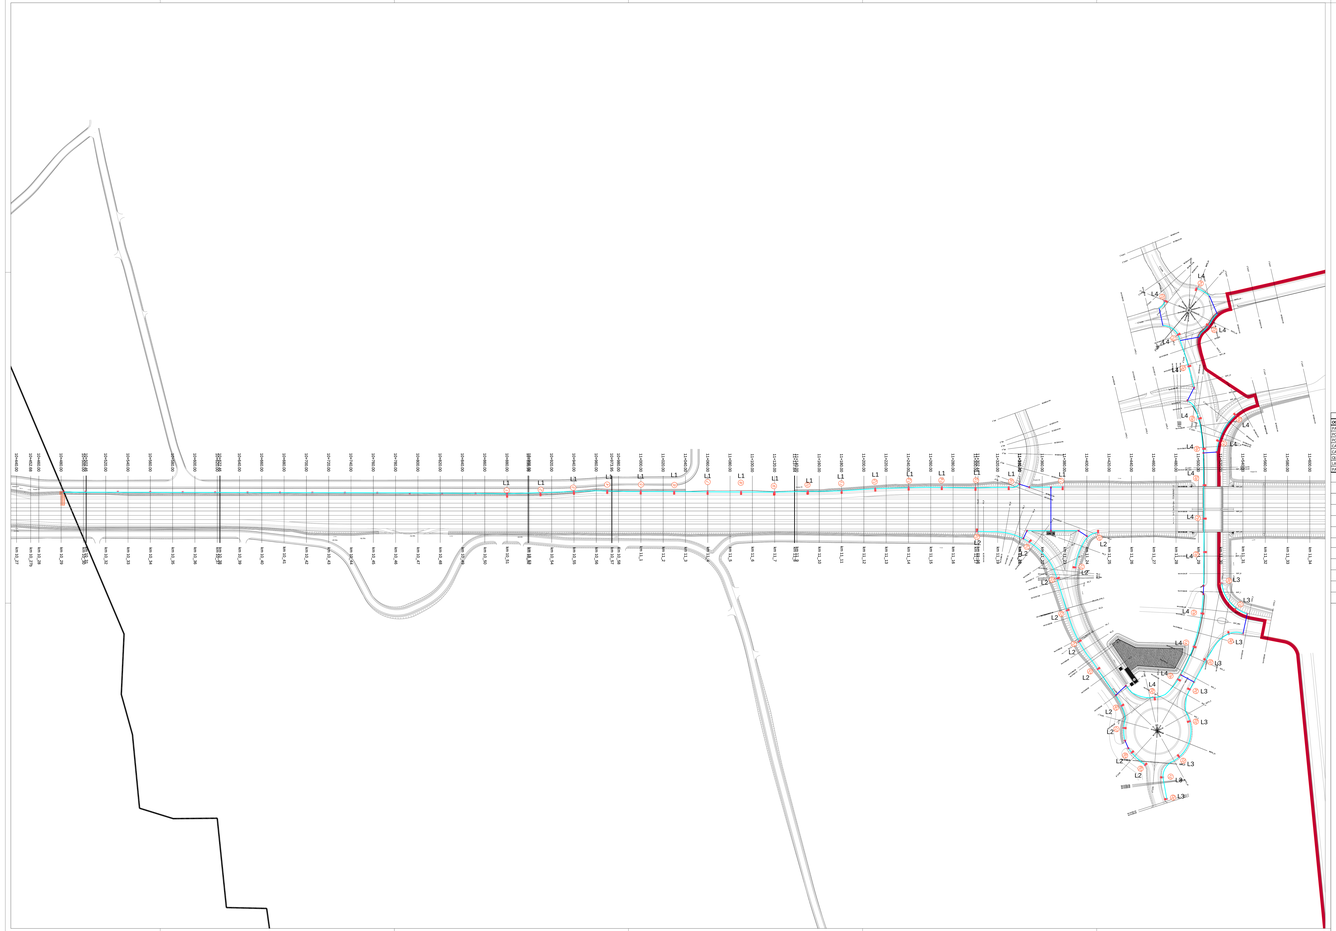

B- SVINCOLO BOTRUGNO SAN CASSIANO		
OGGETTO		QUANTITA'
PALI TIPO 3 M	N°	58
POZZETTO PALI	N°	58
POZZETTO DI DERIVAZIONE	N°	20
CANIDOTTO PVC DN 110	ml.	2210
CANIDOTTO PVC DN 160	ml.	1100
QUADRO ELETTRICO	N°	1
LAMPADA 150 W	N°	58
PANNELLO A MESSAGGIO VARIABILE 4.63 kW	N°	1

LEGENDA

	QUADRO ELETTRICO PRINCIPALE
	QUADRO ELETTRICO A COMANDO E PROTEZIONE
	CORPO ILLUMINANTE
	CORPO ILLUMINANTE A PARETE
	NUMERO DI IDENTIFICAZIONE PALO
	TUBO IN PVC A SCOPPIO PARETE DI 110 (DN 160 INTERNITO)
	TUBO IN PVC A SCOPPIO PARETE DN 160 - ATTRAVERSAMENTO STRADALE
	POZZETTO DI DERIVAZIONE LINEE ELETTRICHE (DIM. 40 x 40 cm)
	POZZETTO ROMPITRATTA (DIM. 30 X 30 cm)
L1 L2 L3	SIGLA DI Iidentificazione CIRCUITO DI ALIMENTAZIONE IN CAVO
	PANNELLO MESSAGGIO VARIABILE ALPHANUMERICO 3X32 COMPLETO DI PANNELLO PITTOGRAMMICO FULL COLOR

anas GRUPPO FS ITALIANE — *Direzione Progettazione e Realizzazione Lavori*

CORRIDOIO PLURIMODALE ADRIATICO

ITINERARIO MAGLIE - SANTA MARIA DI LEUCA

S.S. N° 275 "DI S. MARIA DI LEUCA"

LAVORI DI AMMODERNAMENTO E ADEGUAMENTO ALLA SEZ. B DEL D.M. 5.11.2001

S.S. 16 bis tra km 960+700 e km 993+000 - S.S. 275 tra km 0+000 e km 37+000

1° Lotto: Dal Km 0+000 di prog. al Km 23+300 di prog.

PROGETTO DEFINITIVO

Cod. BA283

PROGETTAZIONE: ANAS - DIREZIONE PROGETTAZIONE E REALIZZAZIONE LAVORI

DIRETTORE TECNICO Ing. Mauro SANCHINI - Progettista e Coordinatore Ing. Enrico MEZZALIRA - Progettista COLLABORATORI Geom. Massimo DEL PRAN Geom. Maurizi ANTONIO Perit. Giampaolo CALÒ IL COORDINATORE DI TEAM DI PROGETTAZIONE Ing. Mauro SANCHINI IL RESPONSABILE DEL PROCEDIMENTO Ing. Gianfranco FRULLONI RESPONSABILE PROCEDIMENTO ESPROPRI Ing. Nicola APRILE IL COORDINATORE STRAORDINARIO Arch. Giuseppe AMBZ	ESPERTI DI CONTROLLO RTP: Lombardi Ingegneria S.r.l. TecnoProgetti S.r.l. Direttore Responsabile Integrazione Prestazioni

13 - IMPIANTI

SVB - SVINCOLO BOTRUGNO SAN CASSIANO

Planimetria impianto di illuminazione

CODICE PROGETTO	NOME FILE	REVISIONE	SCALA:
PROGETTO: LOTTO: CODICE ELAB.: B 0 2 0 1 3	T00_SA30_IMP_PP01_C	C	1:1000

REV.	DESCRIZIONE	DATA	REDATTO	VERIFICATO	APPROVATO
C	REVISIONE DEL PROGETTO DEFINITIVO	Marzo 2021			
B	REVISIONE DEL PROGETTO DEFINITIVO	Gennaio 2018			
A	REVISIONE DEL PROGETTO DEFINITIVO	Ottobre 2014			