


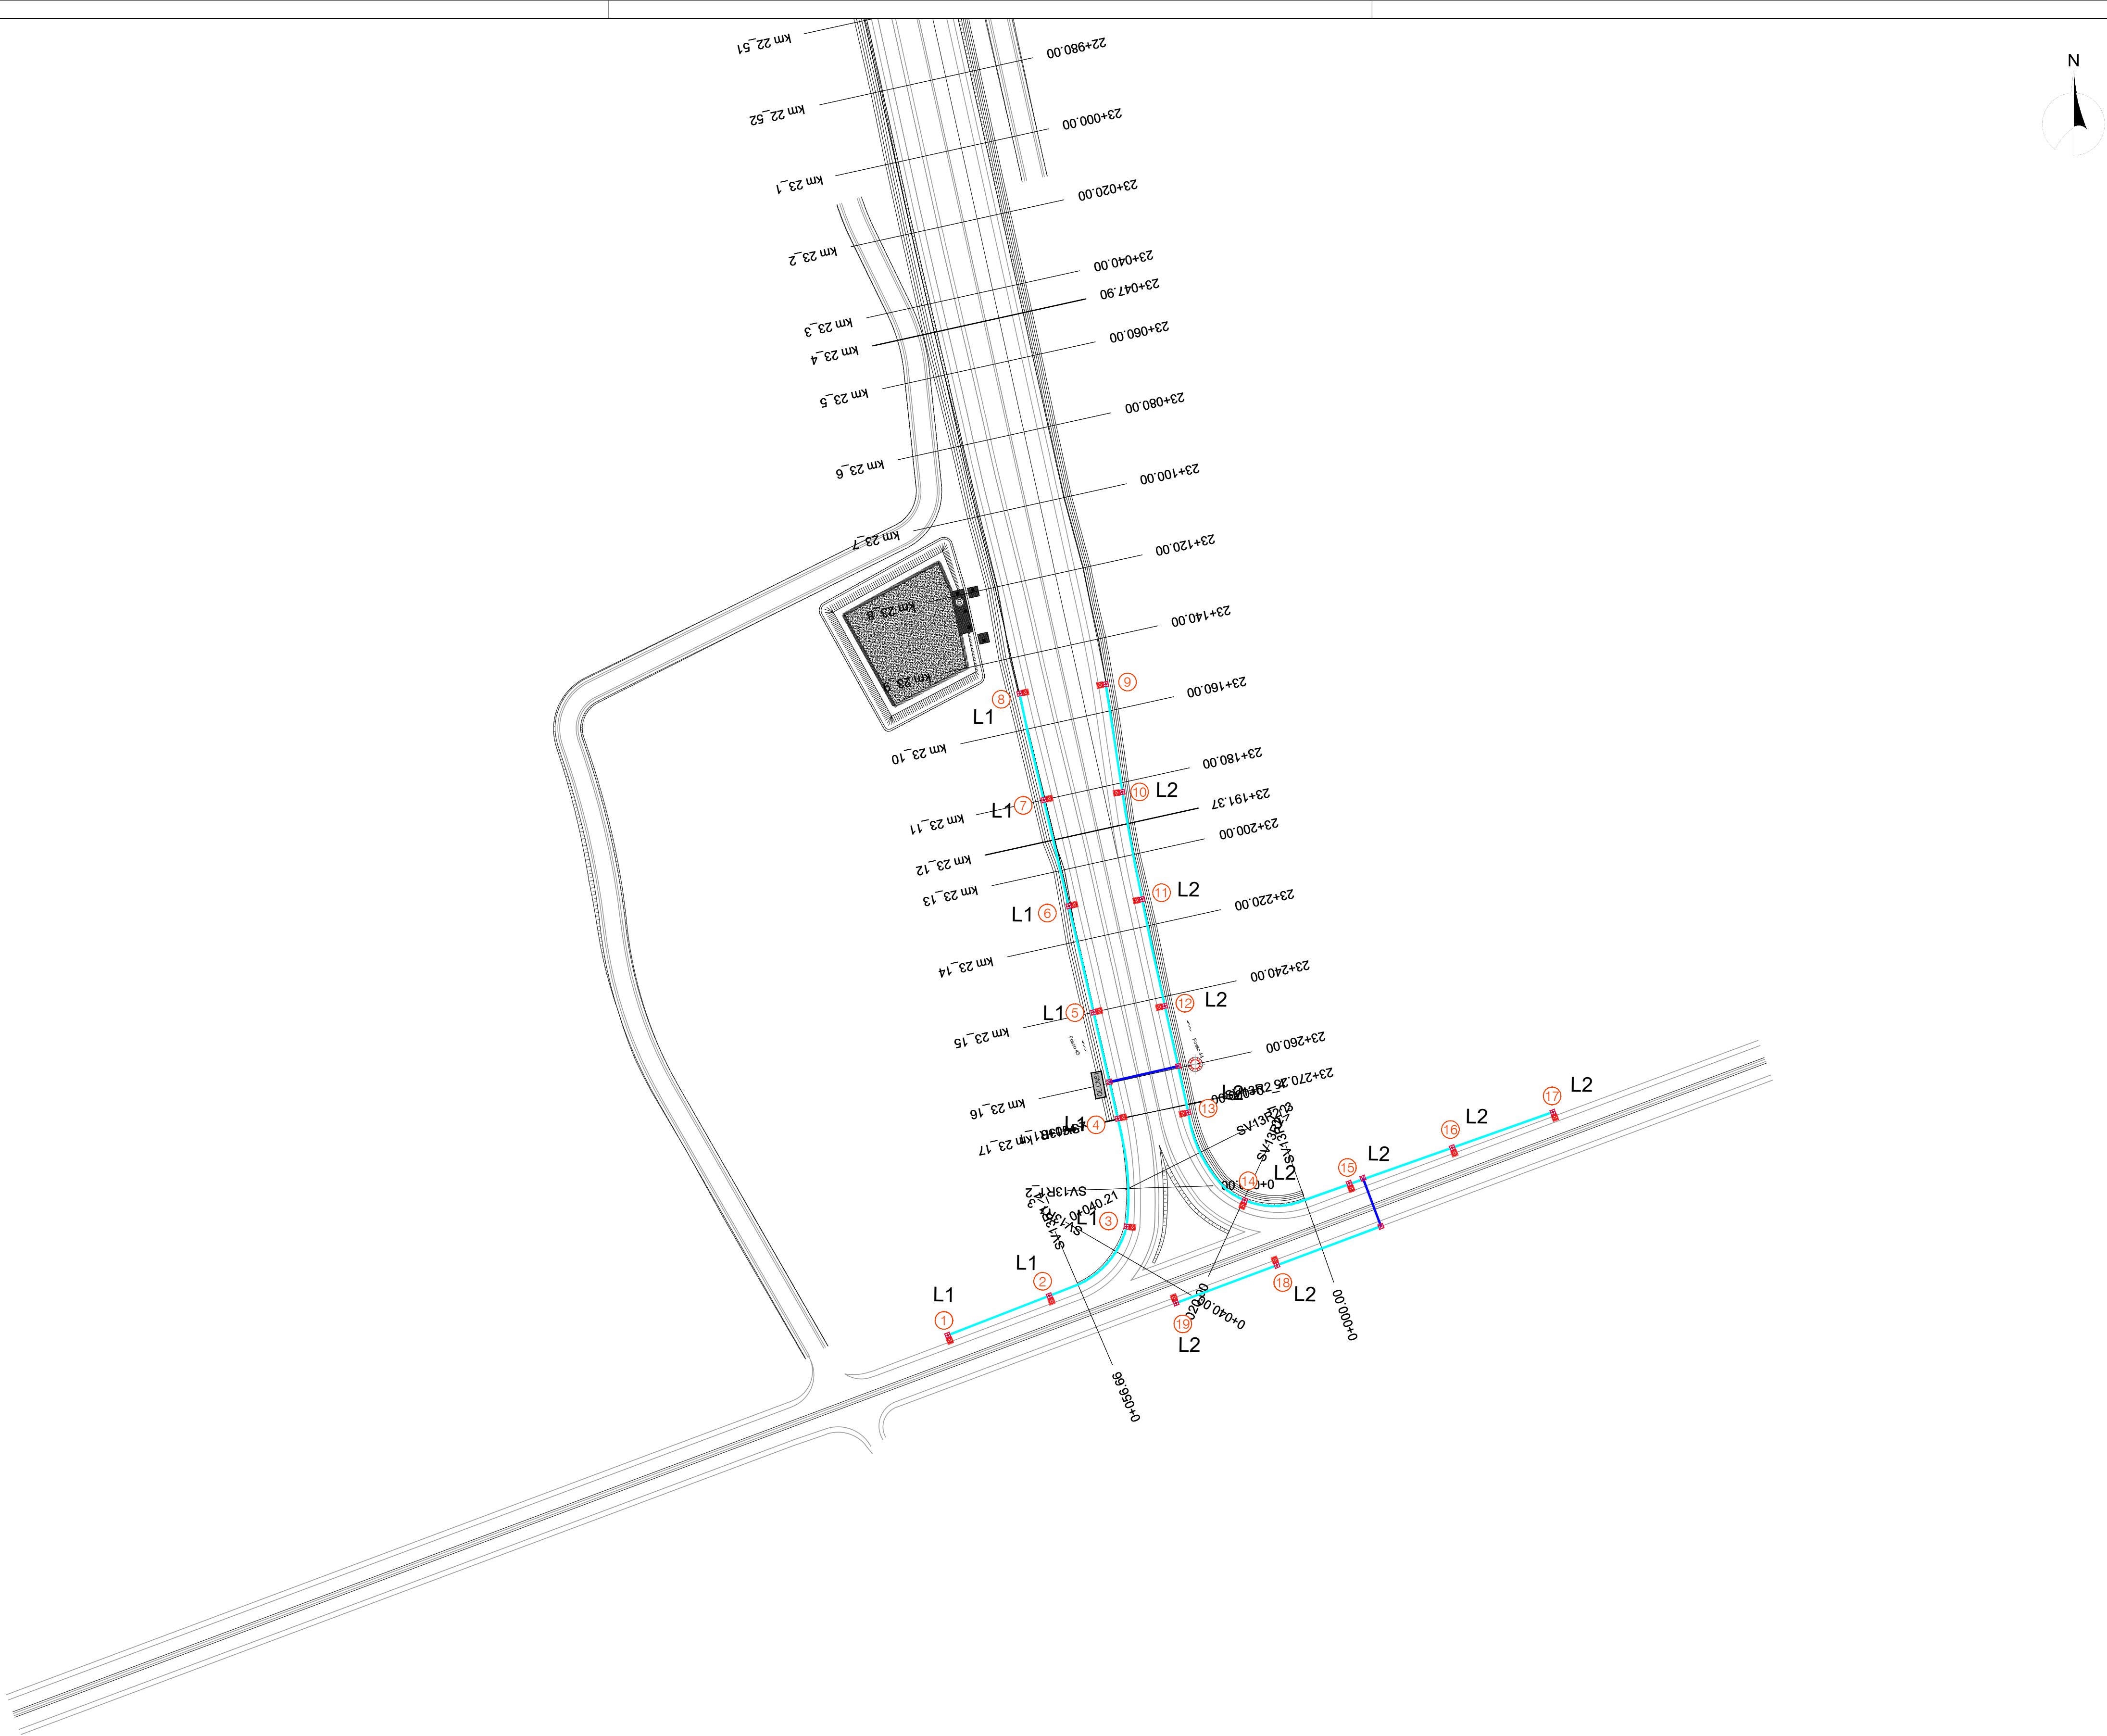

13- INNESTO STRADA CONSORZIO ASI		
OGGETTO	QUANTITA'	
PALI TIPO 9 M	N°	19
POZZETTO PALI	N°	19
POZZETTO DI DERIVAZIONE	N°	4
CAVIDOTTO PVC 2X110	ml.	510
CAVIDOTTO ACCIAIO 1X60	ml.	20
QUADRO ELETTRICO	N°	1
LAMPADA 105 W	N°	19
PALO POLIFUNZIONALE 3,15 kW	N°	1

LEGENDA	
	QUADRO ELETTRICO PRINCIPALE
	QUADRO ELETTRICO DI COMANDO E PROTEZIONE
	CORPO ILLUMINANTE
	CORPO ILLUMINANTE A PARETE
	NUMERO DI IDENTIFICAZIONE PALO
	TUBO IN PVC A DOPPIA PARETE (2 x 110 mm) INTERRATO
	TUBO IN PVC A DOPPIA PARETE 160 MM - ATTRAVERSAMENTI STRADALI
	POZZETTO DI DERIVAZIONE LINEE ELETTRICHE (DIM. 40 x 40 cm)
	POZZETTO ROMPRATTA (DIM. 30 X 30 cm)
L1 L2 L3	SIGLA DI IDENTIFICAZIONE CIRCUITO DI ALIMENTAZIONE IN CAVO
	PALO POLIFUNZIONALE



Direzione

Progettazione e Realizzazione Lavori

CORRIDOIO PLURIMODALE ADRIATICO

ITINERARIO MAGLIE - SANTA MARIA DI LEUCA

S.S. N° 275 "DI S. MARIA DI LEUCA"

LAVORI DI AMMODERNAMENTO E ADEGUAMENTO ALLA SEZ. B DEL D.M. 5.11.2001

S.S. 16 dal km 981+700 al km 985+386 - S.S. 275 dal Km 0+000 al km 37+000

1° Lotto: Dal Km 0+000 di prog. al Km 23+300 di prog.

PROGETTO DEFINITIVO

COD. BA283

PROGETTAZIONE: ANAS - STRUTTURA TERRITORIALE PUGLIA

I PROGETTISTI

Ing. Alberto SANCHIRICO – Progettista e Coordinatore

Ing. Simona MASCIULLO – Progettista

COLLABORATORI

Geom. Andrea DELL'ANNA

Geom. Massimo MARTANO

Geom. Giuseppe CALO'

IL COORDINATORE IN FASE DI PROGETTAZIONE

Ing. Alberto SANCHIRICO

IL RESPONSABILE DEL PROCEDIMENTO

Ing. Gianfranco PAGLIALUNGA

RESPONSABILE PROJECT MANAGEMENT E PROGETTI SPECIALI

Ing. Nicola MARZI

IL COMMISSARIO STRAORDINARIO

Ing. Vincenzo MARZI

ATTIVITA' DI SUPPORTO

RTP:

Lombardi Ingegneria S.r.L.

TechProject S.r.L.

– Strutture

– Geotecnica

– Impianti

13 - IMPIANTI

INNESTO STRADA DEL CONSORZIO ASI

Planimetria impianto di illuminazione

CODICE PROGETTO		NOME FILE	REVISIONE	SCALA:
PROGETTO	LV. PROG.	TOO_IM16_IMP_PP01_C		
LO503A	D 1701	CODICE ELAB. TOOIM16IMP PP01	C	1:1000
C	REVISIONE DEL PROGETTO DEFINITIVO	Marzo 2022		
B	REVISIONE DEL PROGETTO DEFINITIVO	Ottobre 2018		
A	REVISIONE DEL PROGETTO DEFINITIVO	Giugno 2018		
REV.	DESCRIZIONE	DATA	REDATTO	VERIFICATO
				APPROVATO