


Territorio Comunale

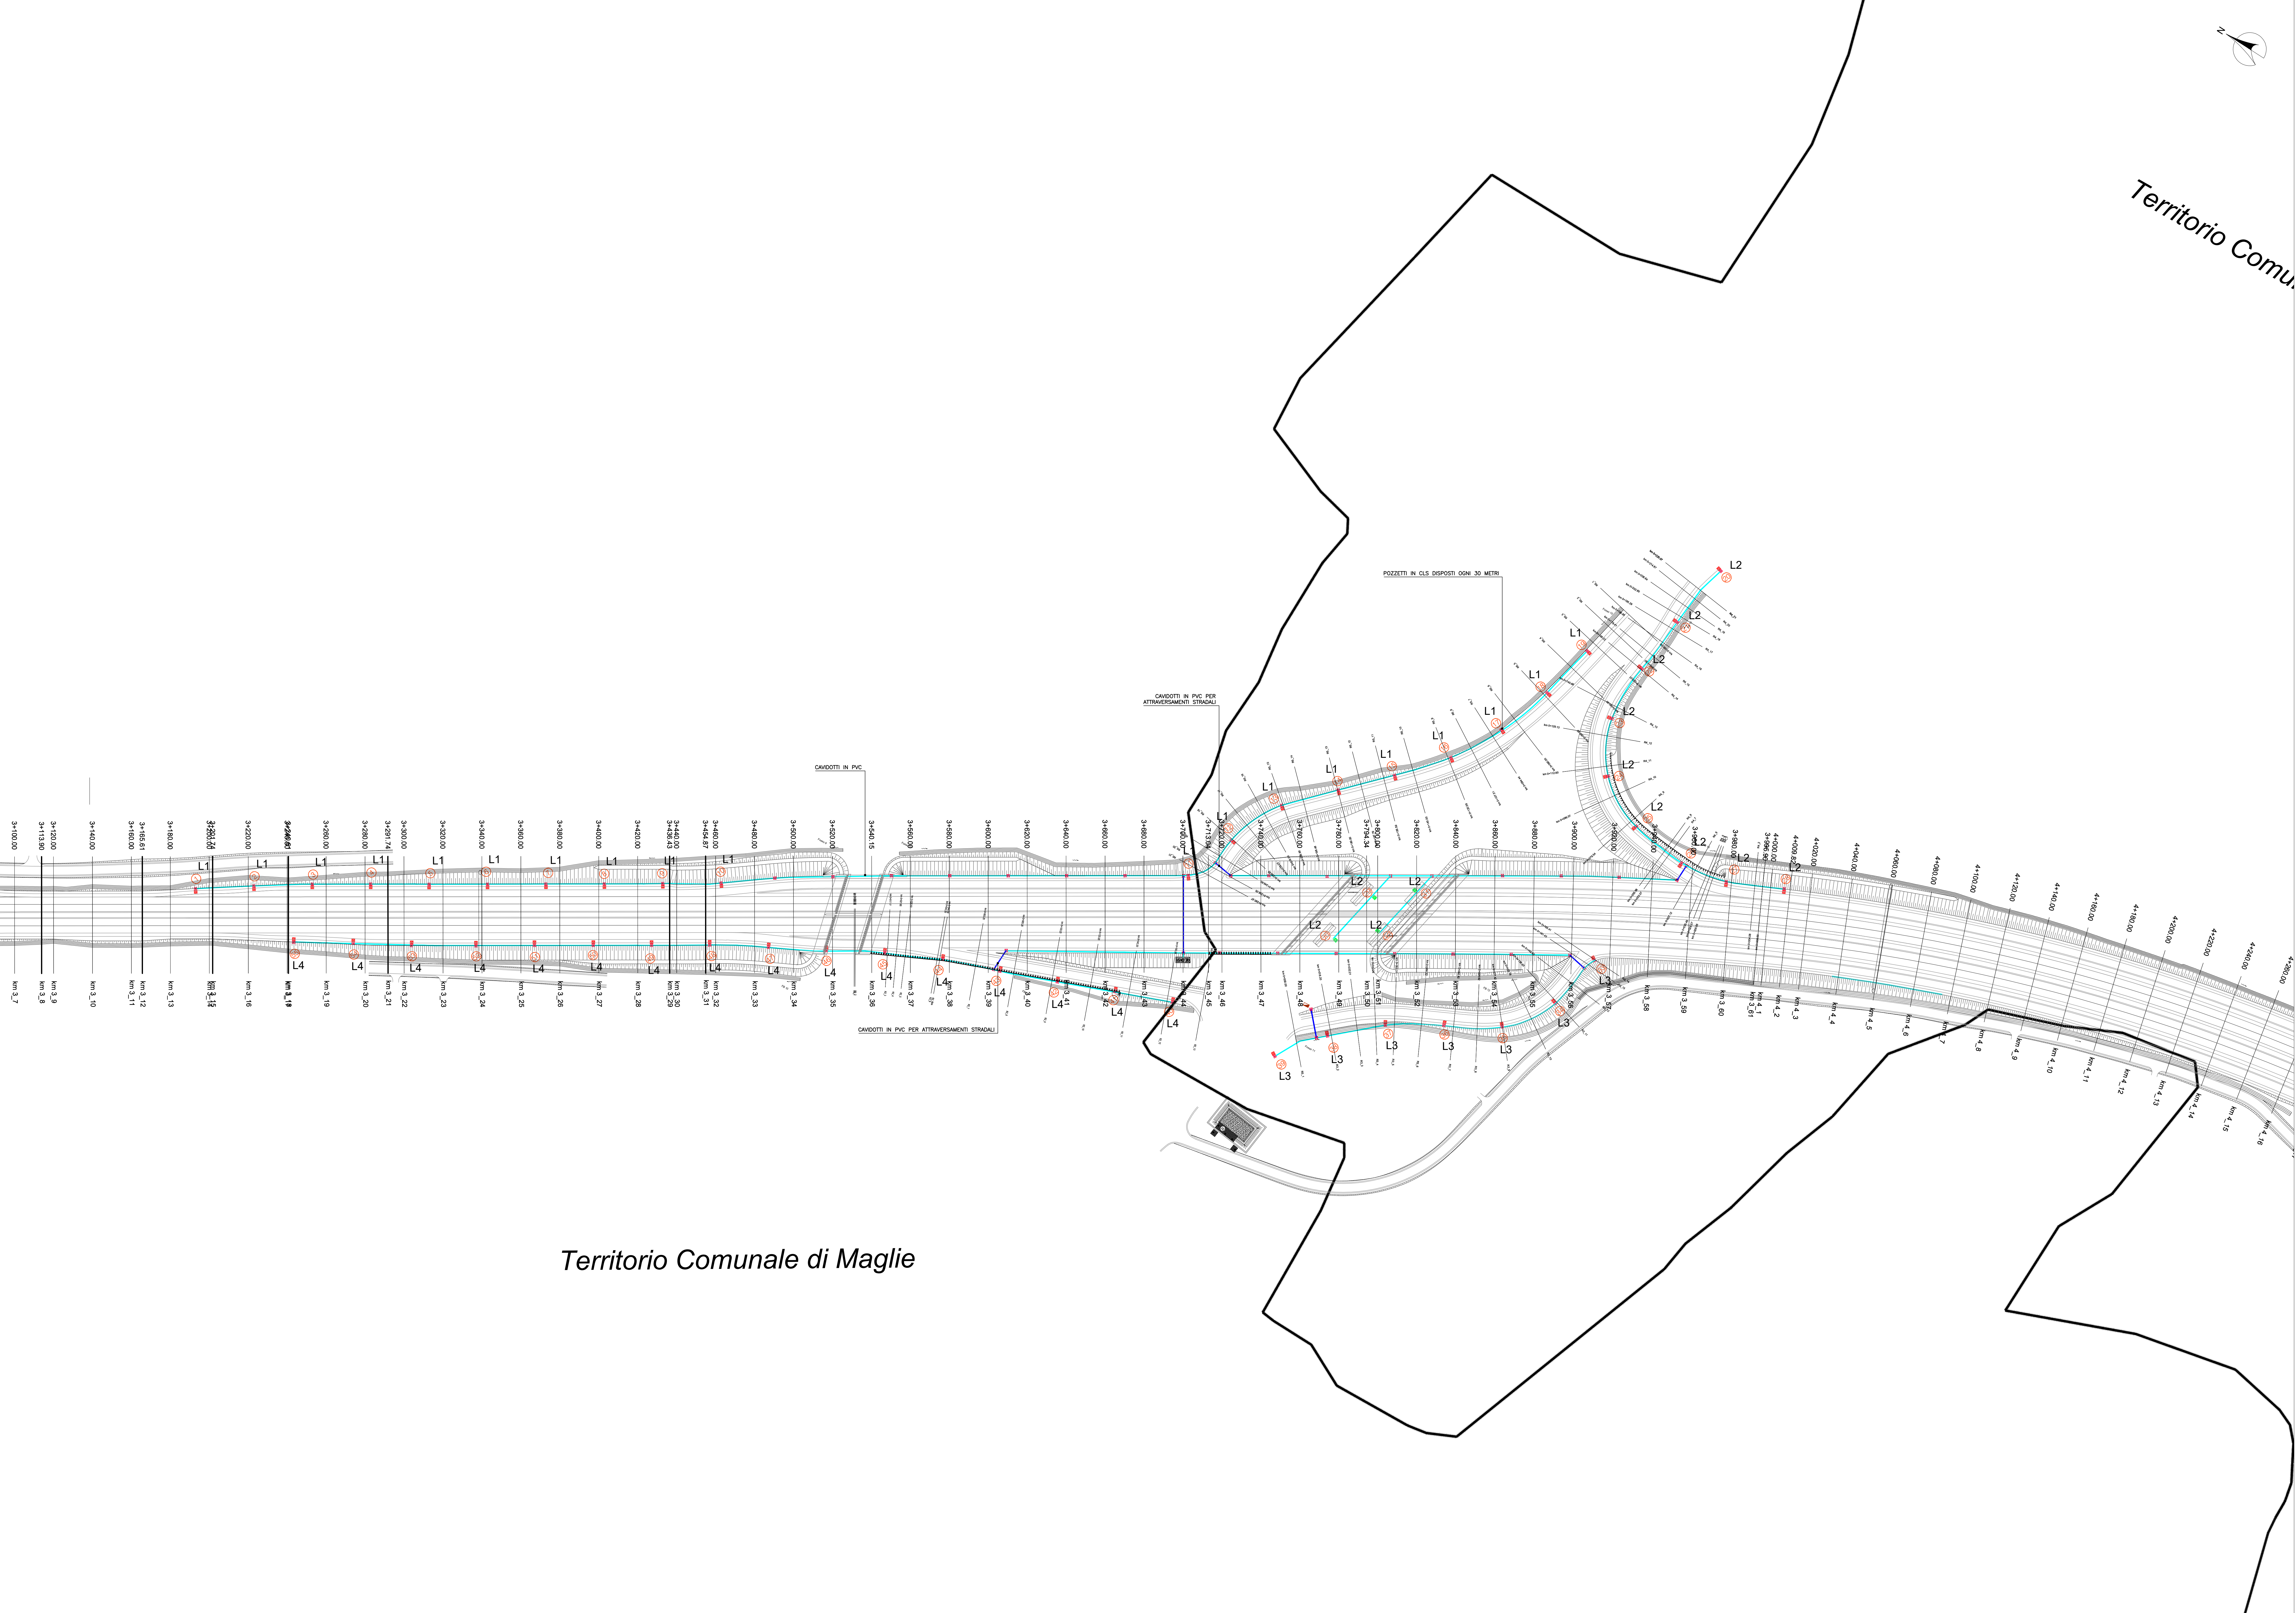

Territorio Comunale di Maglie

| LEGENDA |                                                               |
|---------|---------------------------------------------------------------|
|         | QUADRO ELETTRICO PRINCIPALE                                   |
|         | QUADRO ELETTRICO DI COMANDO E PROTEZIONE                      |
|         | TUBO IN PVC A DOPPIA PARETE (D x 110 mm) INTERRATO            |
|         | TUBO IN PVC A DOPPIA PARETE 160 MM - ATTRAVERSAMENTI STRADALI |
|         | POZZETTO DI DERIVAZIONE LINEE ELETTRICHE (DIM. 40 x 40 cm)    |
|         | POZZETTO ROMPIBATTA (DIM. 30 x 30 cm)                         |

**ANAS**  
GRUPPO FS ITALIANE

Direzione Progettazione e Realizzazione Lavori

**CORRIDOIO PLURIMODALE ADRIATICO**  
ITINERARIO MAGLIE - SANTA MARIA DI LEUCA  
S.S. N° 275 "DI S. MARIA DI LEUCA"  
LAVORI DI AMMODERNAMENTO E ADEGUAMENTO ALLA SEZ. B DEL D.M. 5.11.2001  
S.S. 16 dal km 981+700 al km 985+386 - S.S. 275 dal Km 0+000 al km 37+000  
1° Lotto: Dal Km 0+000 di prog. al Km 23+300 di prog.

PROGETTO DEFINITIVO

COD. BA283

**PROGETTAZIONE:** **ANAS - STRUTTURA TERRITORIALE PUGLIA**

I PROGETTISTI  
Ing. Alberto SPACCHIERO - Progettista e Coordinatore  
Ing. Simone MEDULLO - Progettista

COLLABORATORI  
Geom. Andrea DELL'AMMA  
Geom. Massimo BARTOLO  
Geom. Giuseppe CALO'

IL COORDINATORE IN FASE DI PROGETTAZIONE  
Ing. Alberto SPACCHIERO

IL RESPONSABILE DEL PROCEDIMENTO  
Ing. Giovanni PRIGALINCHI

RESTORABILE PROJECT MANAGEMENT E PROGETTI SPECIALI  
Ing. Nicola BARDI

IL COORDINATORE STRONCORNATO  
Ing. Vincenzo BARDI

ATTUALITÀ DI SUPPORTO  
RTP:  
Lombardi Ingegneria S.r.l.  
TechProject S.r.l.

Strutture  
Geotecnica  
Impianti

**13 - IMPIANTI**  
ELABORATI GENERALI  
SV3 - Svincolo Otranto SS16 - Planimetria con indicazione dei caivotti

| CODICE PROGETTO |                    | NOME FILE                |  | REVISIONE | SCALA: |
|-----------------|--------------------|--------------------------|--|-----------|--------|
| PROGETTO        | LA. PROJ. N. PROJ. | TOO_IMOD_IMP_PRODA_C.pdf |  |           |        |
| ELAB.           |                    |                          |  |           |        |

|      |                                   |              |         |            |           |
|------|-----------------------------------|--------------|---------|------------|-----------|
| C    | REVISIONE DEL PROGETTO DEFINITIVO | Marzo 2022   |         |            |           |
| B    | REVISIONE DEL PROGETTO DEFINITIVO | Ottobre 2019 |         |            |           |
| A    | REVISIONE DEL PROGETTO DEFINITIVO | Giugno 2018  |         |            |           |
| REV. | DESCRIZIONE                       | DATA         | REDATTO | VERIFICATO | APPROVATO |