


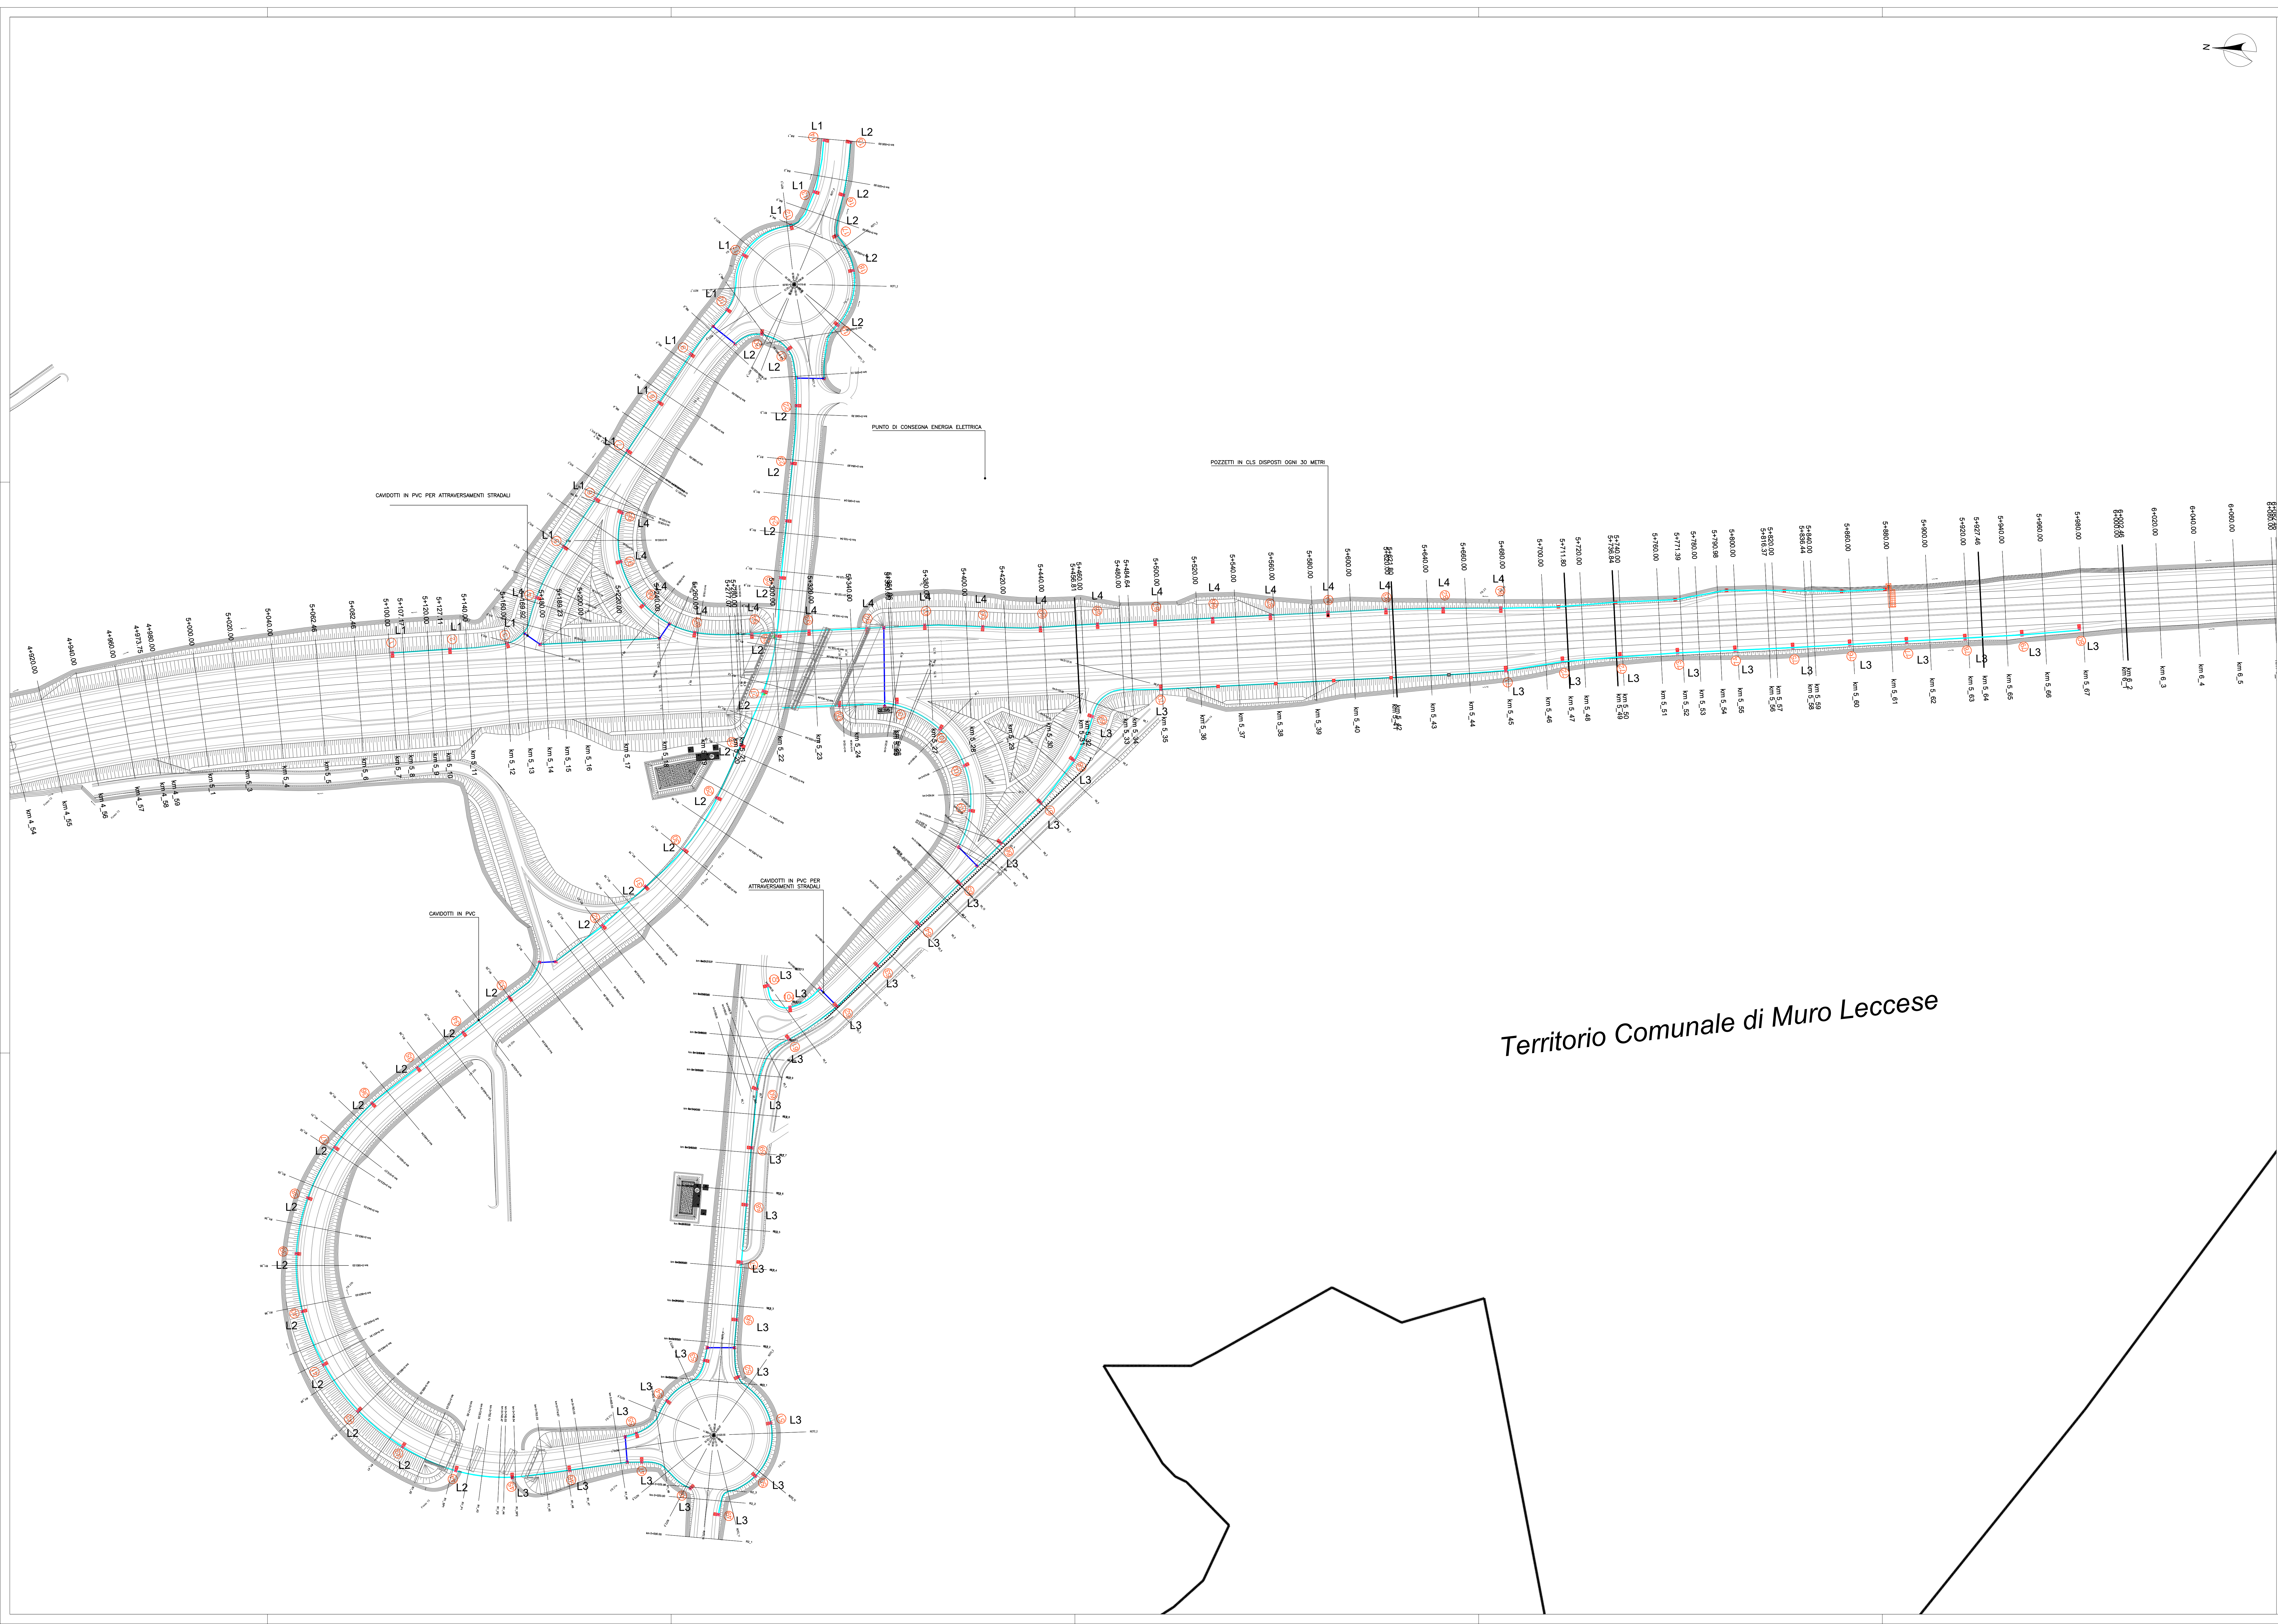

Territorio Comunale di Muro Leccese

LEGENDA	
	QUADRO ELETTRICO PRINCIPALE
	QUADRO ELETTRICO DI COMANDO E PROTEZIONE
	TUBO IN PVC A DOPPIA PARETE (2 x 110 mm) INTERRATO
	TUBO IN PVC A DOPPIA PARETE 160 MM - ATTRAVERSAMENTI STRADALI
	POZZETTO DI DERIVAZIONE LINEE ELETTRICHE (DM: 40 x 40 cm)
	POZZETTO RIMPIATTA (DM: 30 x 30 cm)



Direzione Progettazione e Realizzazione Lavori

CORRIDOIO PLURIMODALE ADRIATICO
ITINERARIO MAGLIE - SANTA MARIA DI LEUCA
S.S. N° 275 "DI S. MARIA DI LEUCA"
LAVORI DI AMMODERNAMENTO E ADEGUAMENTO ALLA SEZ. B DEL D.M. 5.11.2001
S.S. 16 del km 581+700 al km 585+386 - S.S. 275 del km 0+000 al km 37+000
1° Lotto: Dal Km 0+000 di prog. al Km 23+300 di prog.

PROGETTO DEFINITIVO

COD. BA283

PROGETTAZIONE: ANAS - STRUTTURA TEORITICA E PUGNA

PROGETTISTI:
Ing. Alberto SANCARICO - Progettista e Coordinatore
Ing. Simone ANGELLO - Progettista

COLLABORATORI:
Geom. Andrea DELL'ANNA
Geom. Massimo SANTINO
Geom. Giuseppe CALI'

IL COORDINATORE IN FASE DI PROGETTAZIONE:
Ing. Alberto SANCARICO

IL RESPONSABILE DEL PROCEDIMENTO:
Ing. Gianfranco PAZZALUNGA

RESPONSABILE PROJECT MANAGEMENT E PROGETTI SPECIALI:
Ing. Niccolò BRAGI

IL COMMISSARIO STRAORDINARIO:
Ing. Vincenzo MARZI

RTP:
Lombardi Ingegneria S.r.L.
TechProject S.r.L.

Struttura

Coordinatore

Progettista

13 - IMPIANTI
ELABORATI GENERALI

SV5 - Svincolo Muro Leccese - Planimetria con indicazione dei cavidotti

CODICE PROGETTO		NOME FILE		REVISIONE	SCALA:
PROGETTO	UV. PROG.	UV. PROG.	TITOLO		
000000	0	000000	000000	0	1:1000
C	REVISIONE DEL PROGETTO DEFINITIVO				
B	REVISIONE DEL PROGETTO DEFINITIVO				
A	REVISIONE DEL PROGETTO DEFINITIVO				
REV.	DESCRIZIONE	DATA	REDATTO	VERIFICATO	APPROVATO