


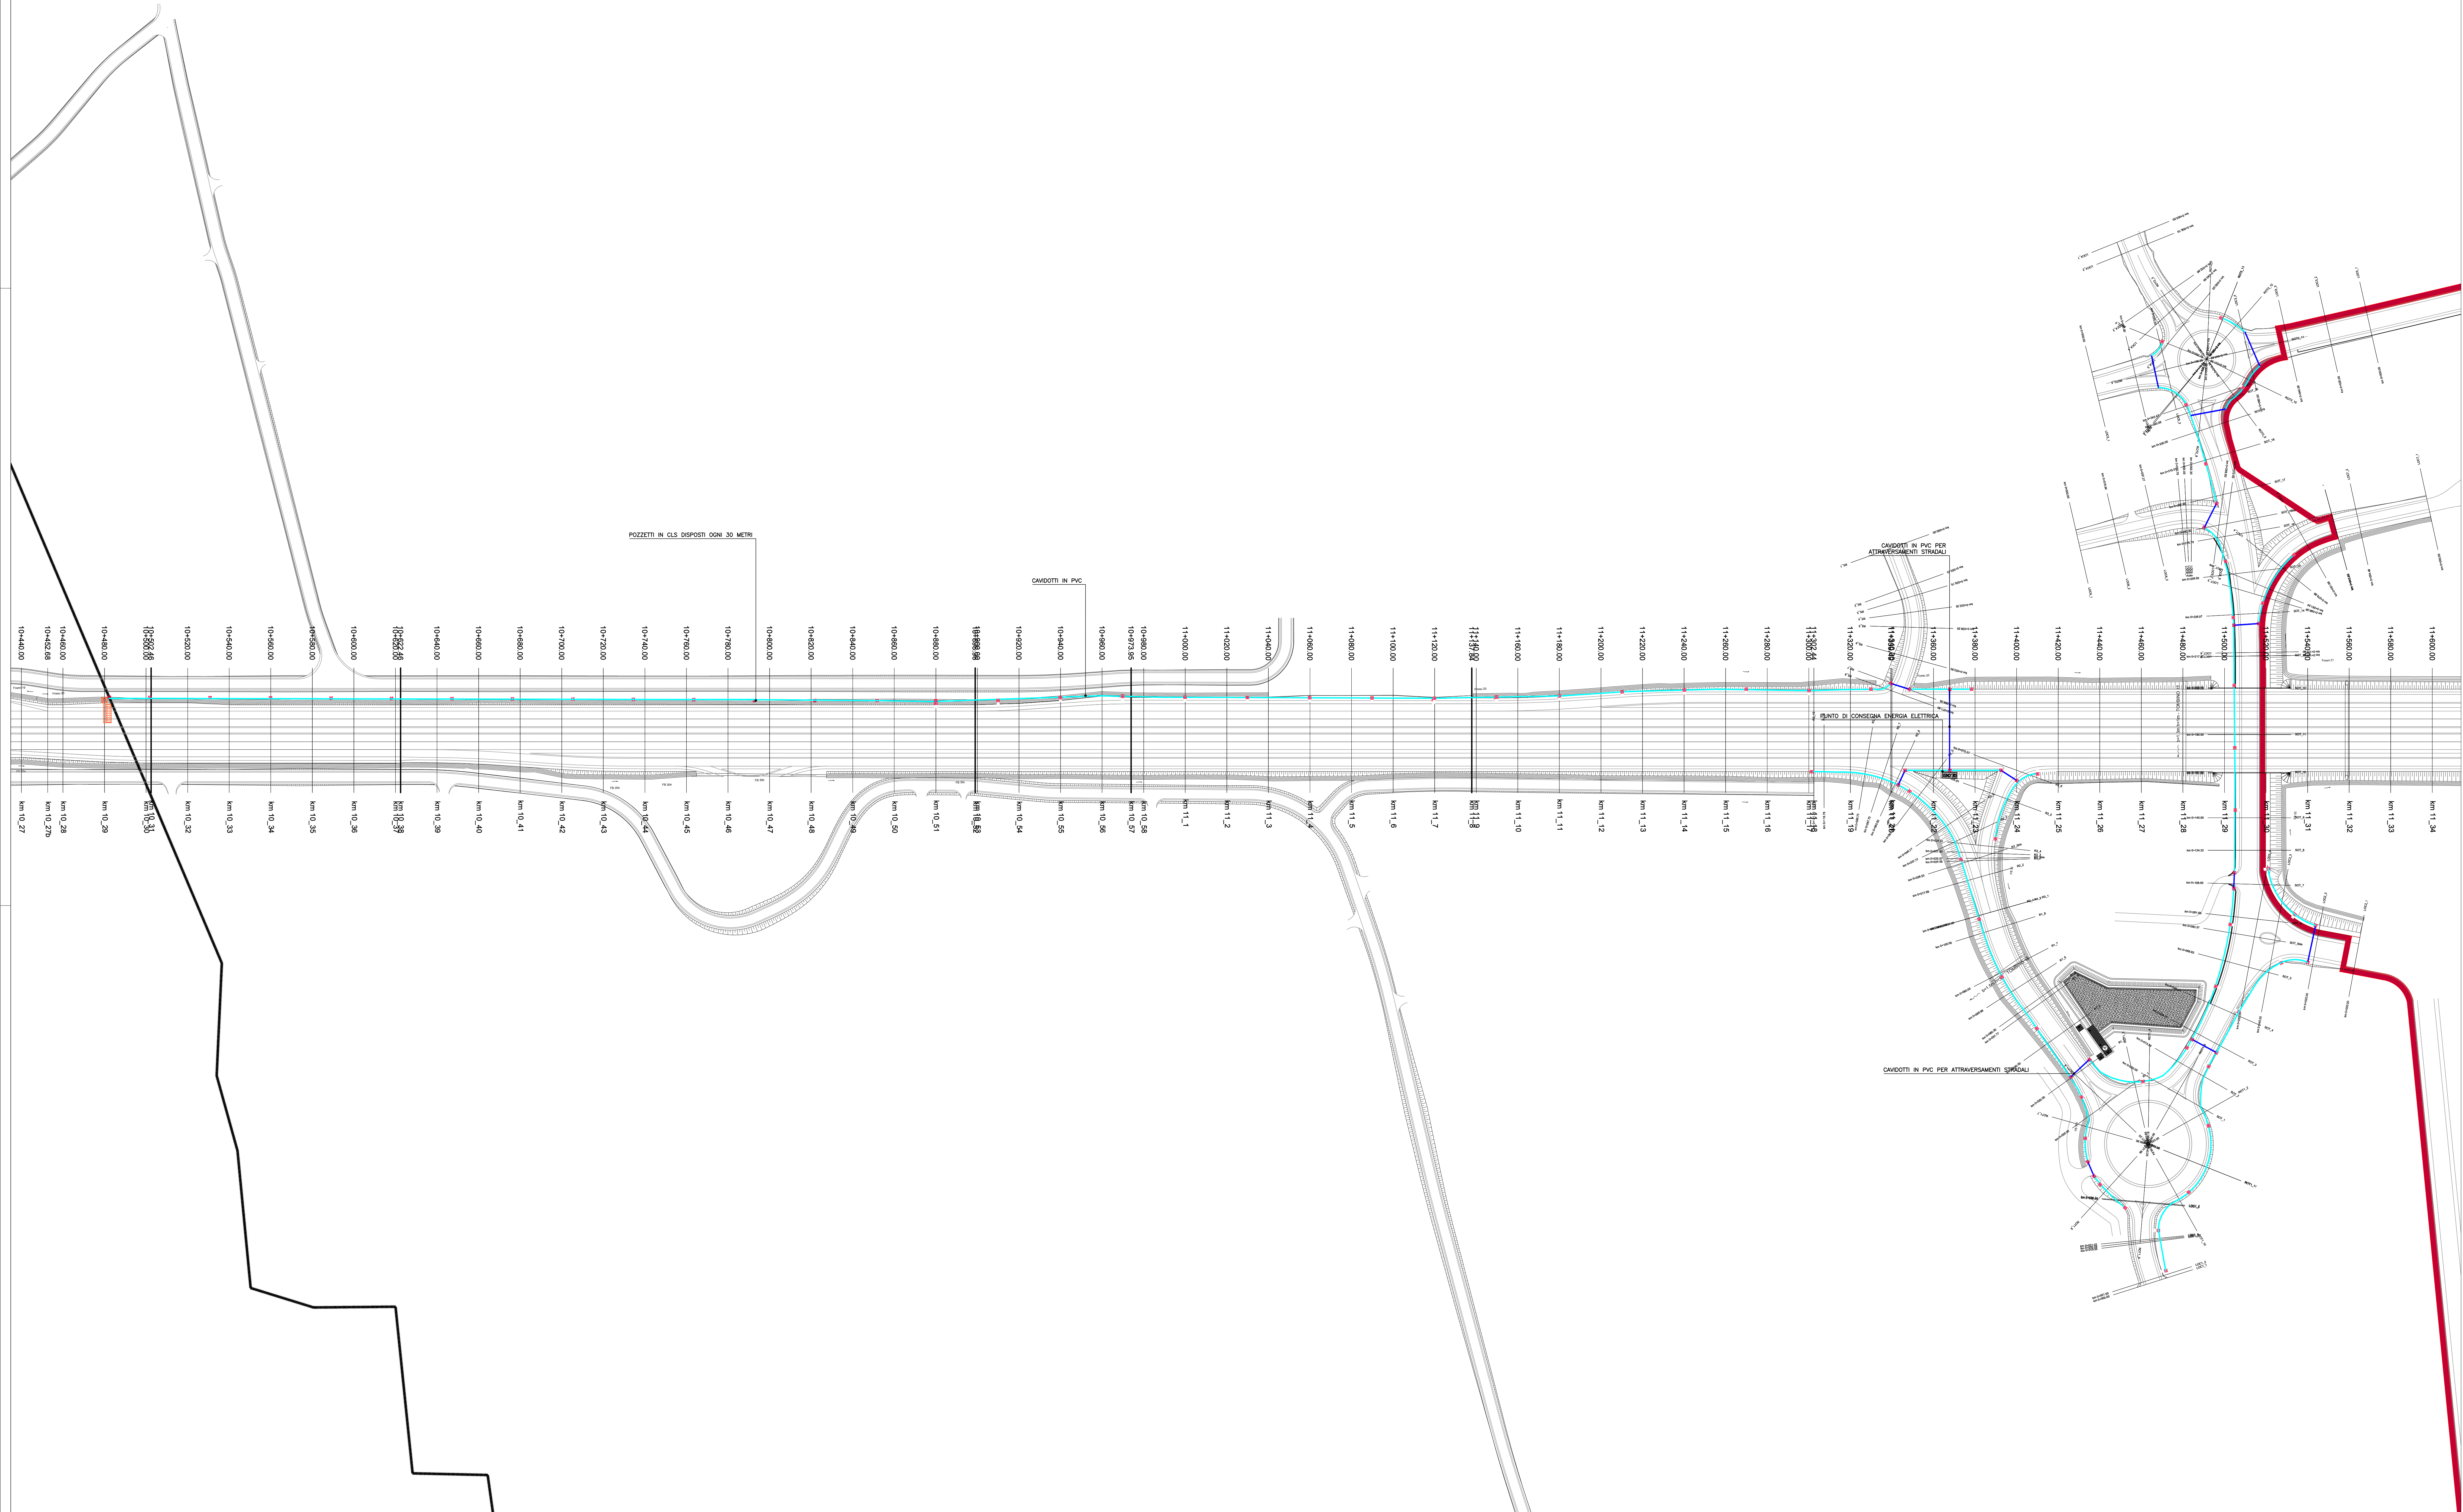

LEGENDA	
	QUADRO ELETTRICO PRINCIPALE
	QUADRO ELETTRICO DI COMANDO E PROTEZIONE
	TUBO IN PVC A DOPPIA PARETE (2 x 110 mm) INTERRATO
	TUBO IN PVC A DOPPIA PARETE 160 MM - ATTRAVERSAMENTI STRADALI
	POZZETTO DI DERIVAZIONE LINEE ELETTRICHE (DIM. 40 x 40 cm)
	POZZETTO RACPARTRATTA (DIM. 30 X 30 cm)



Direzione Progettazione e Realizzazione Lavori

CORRIDOIO PLURIMODALE ADRIATICO
ITINERARIO MAGLIE - SANTA MARIA DI LEUCA
S.S. N° 275 "DI S. MARIA DI LEUCA"
LAVORI DI AMMODERNAMENTO E ADEGUAMENTO ALLA SEZ. B DEL D.M. 5.11.2001
S.S. 16 km 98+700 al km 98+985 - S.S. 275 km 0+000 al km 31+000
1° Lotto: Dal Km 0+000 di prog. al Km 23+300 di prog.

PROGETTO DEFINITIVO

BA283

PROGETTAZIONE: **ANAS - STRUTTURA TERRITORIALE PUGLIA**

I PROGETTISTI
Ing. Alberto BANCHICO - Progettista e Coordinatore
Ing. Simona MACCULLO - Progettista

COLLABORATORI
Geom. Andrea DELL'ARNA
Geom. Massimo MARTINO
Geom. Giuseppe GALO'

IL COORDINATORE IN FASE DI PROGETTAZIONE
Ing. Alberto BANCHICO

IL RESPONSABILE DEL PROCEDIMENTO
Ing. Giovanni PAGGIOLINI

RESPONSABILE PROJECT MANAGEMENT E PROGETTI SPECIALI
Ing. Nicola MARO'

IL COMITATO STRAORDINARIO
Ing. Vincenzo MARO'

ATTIVITÀ DI SUPPORTO
RTP:
Lombardi Ingegneria S.r.l.
TechProject S.r.l.

Strutture

Geotecnica

Impianti

13 - IMPIANTI
SV8 - SVINCOLO BOTRUGNO SAN CASSIANO
SV8 - Svincolo Botrugno San Cassiano - Planimetria con indicazione cavidotti

CODICE PROGETTO		NOME FILE		REVISIONE	SCALA:
PROGETTO	LV. PROG. N. PROG.	TDO...M00...IMP_PP09_C			
13593A	1701	13593A	1701	C	1:1000

C	REVISIONE DEL PROGETTO DEFINITIVO	Marzo 2022			
B	REVISIONE DEL PROGETTO DEFINITIVO	Gennaio 2019			
A	REVISIONE DEL PROGETTO DEFINITIVO	Ottobre 2018			
REV.	DESCRIZIONE	DATA	REDATTO	VERIFICATO	APPROVATO