
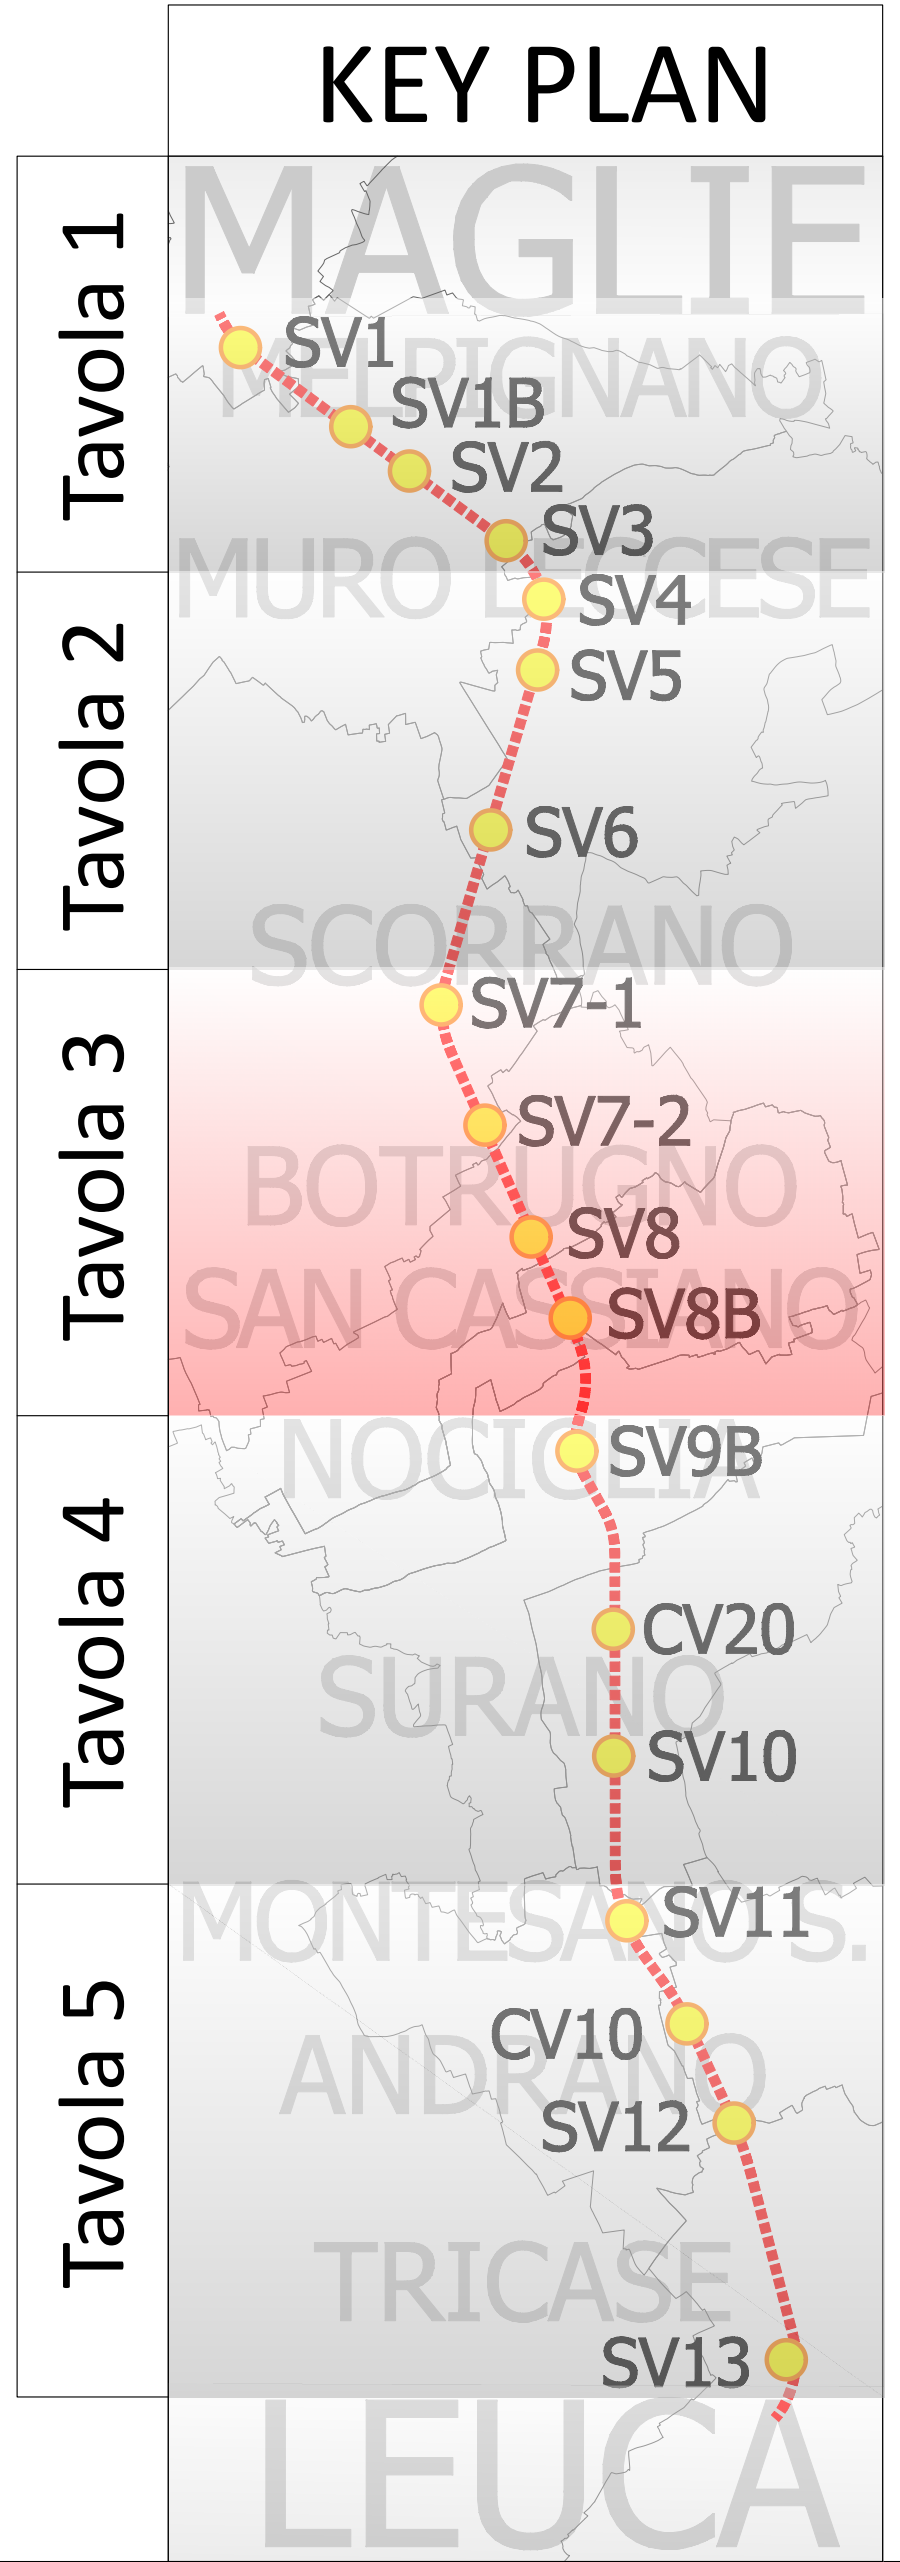


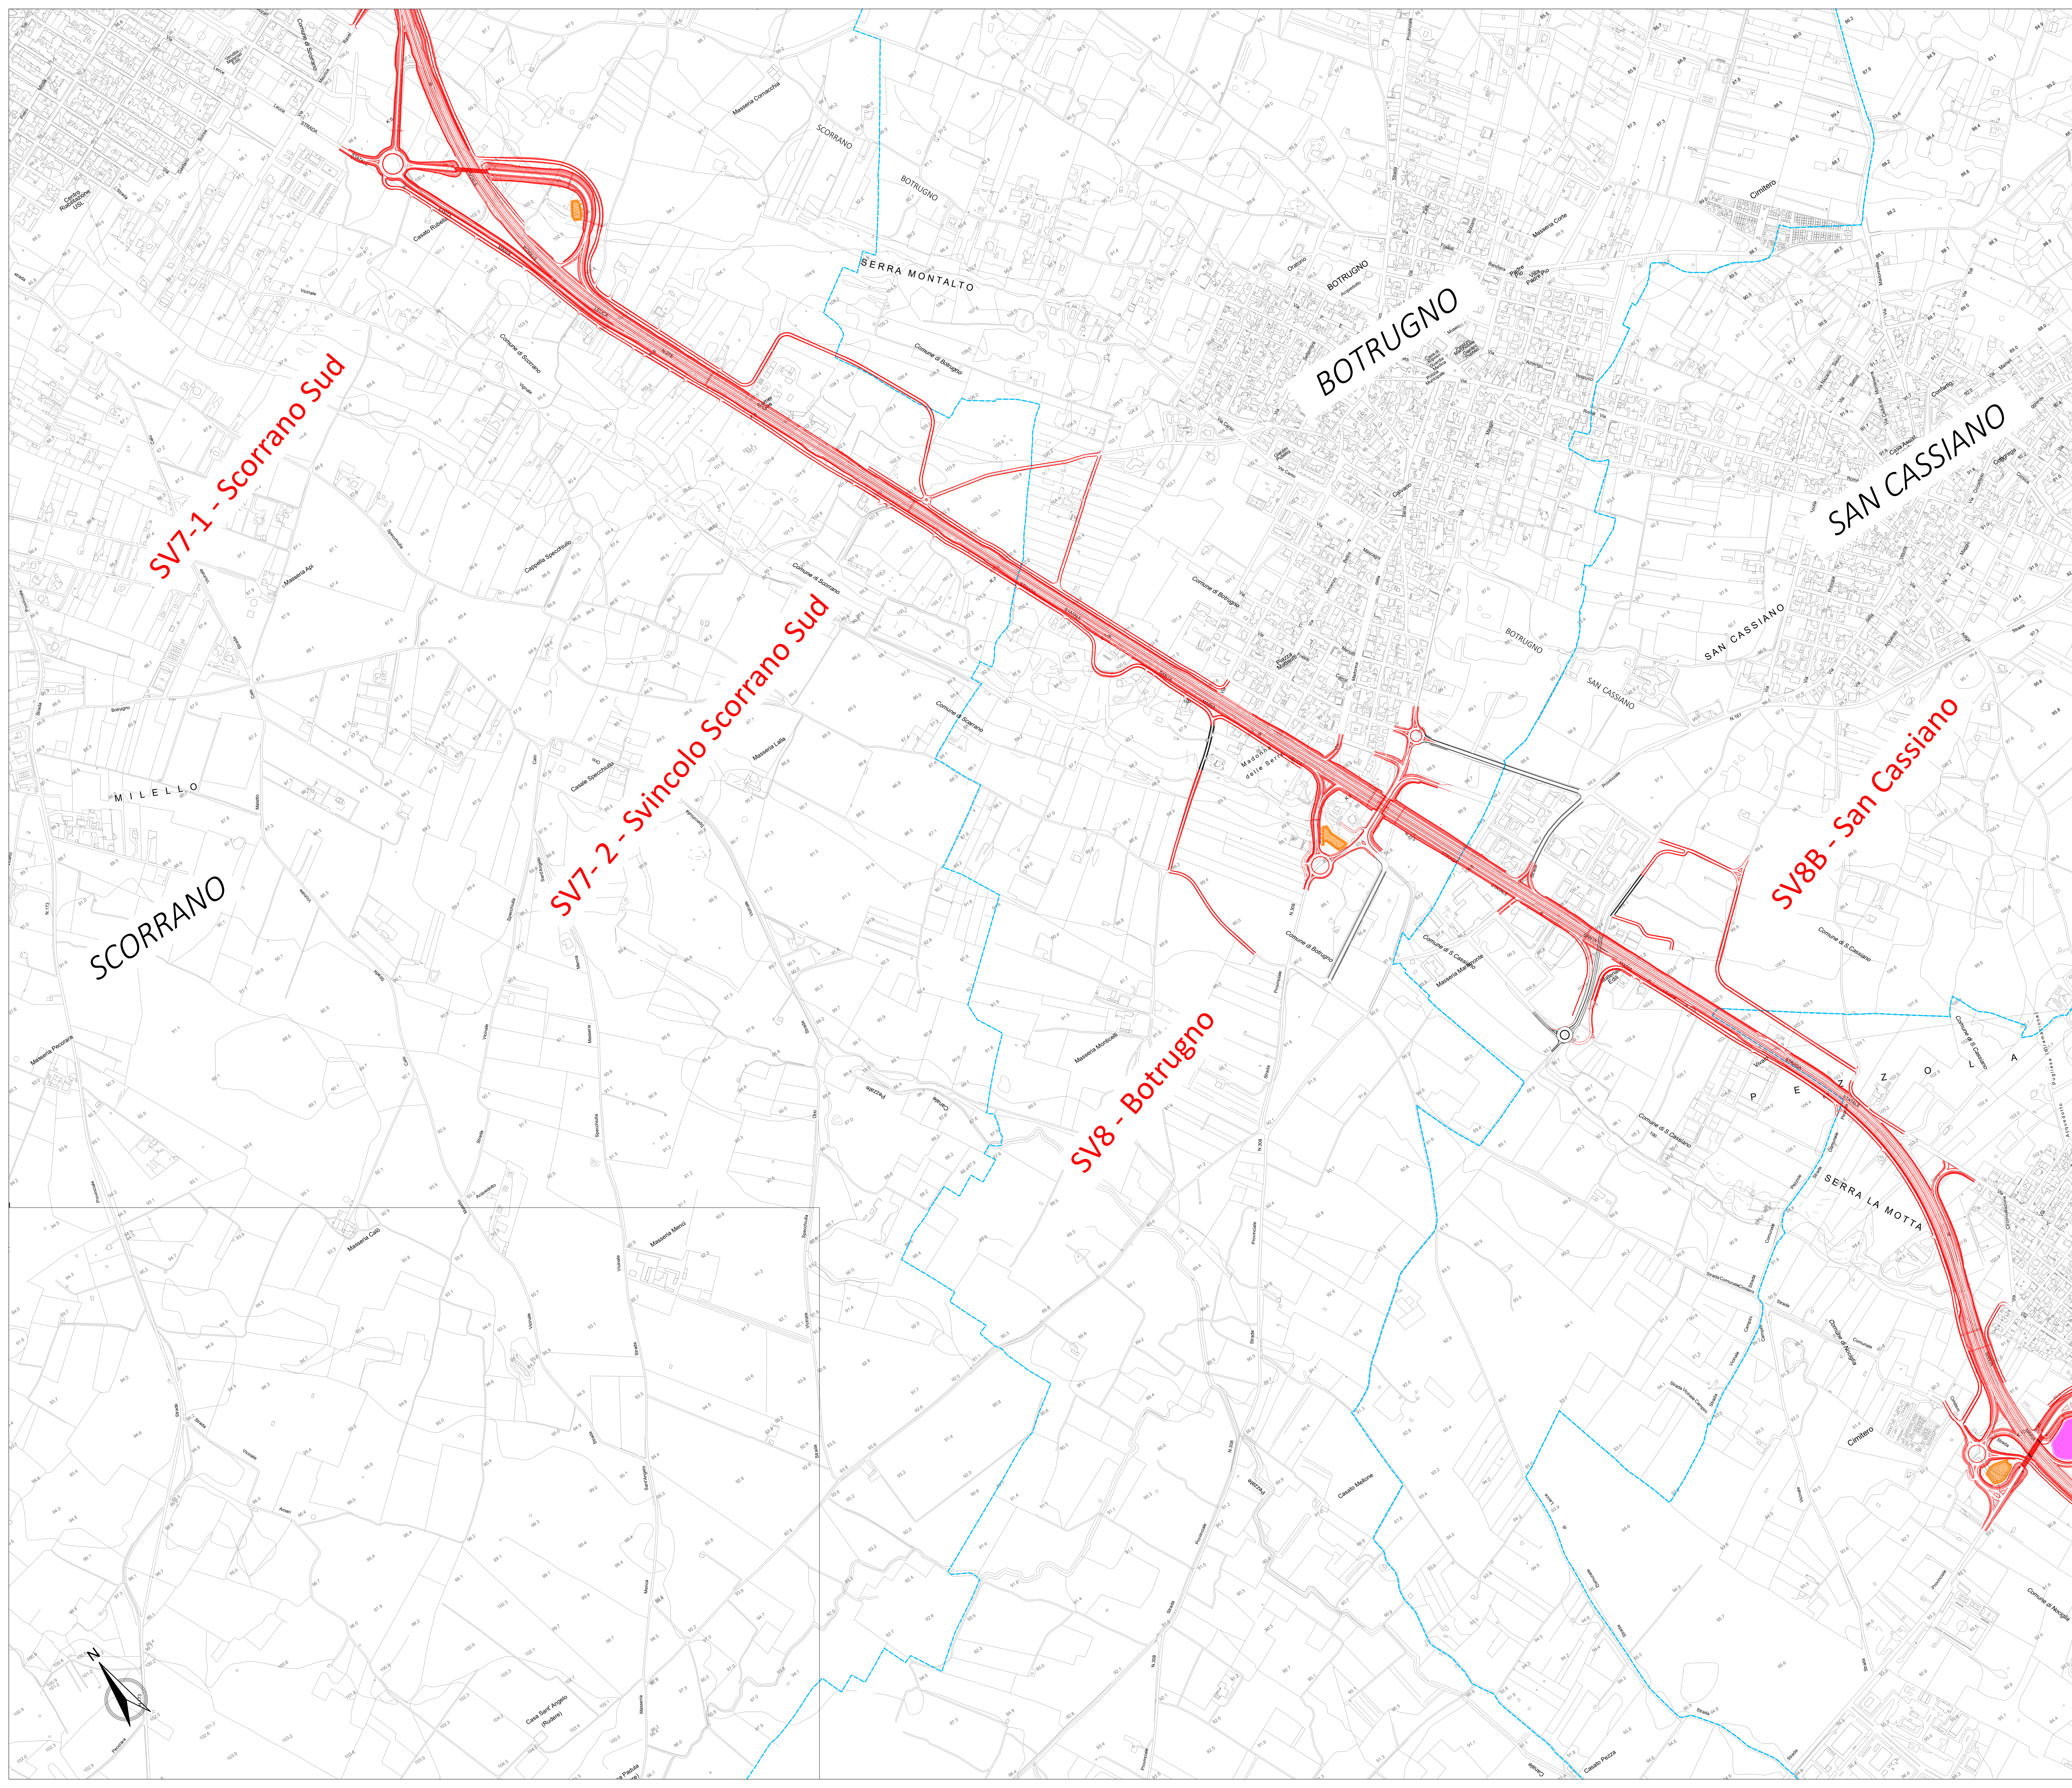

- LEGENDA:**
- Progetto 2019
  - Viabilità esistente a cui si raccordano gli interventi in progetto
  - Vasche di compensazione idraulica
  - Vasche smaltimento acque di piattaforma
  - Confini Comunali

**Sanas**  
GRUPPO FS ITALIANE  
*Direzione Progettazione e Realizzazione Lavori*

**CORRIDOIO PLURIMODALE ADRIATICO**  
ITINERARIO MAGLIE - SANTA MARIA DI LEUCA  
S.S. N° 275 "DI S. MARIA DI LEUCA"  
LAVORI DI AMMODERNAMENTO E ADEGUAMENTO ALLA SEZ. B DEL D.M. 5.11.2001  
S.S. 16 dal km 981+700 al km 985+386 - S.S. 275 dal Km 0+000 al km 37+000  
1° Lotto: Dal Km 0+000 di prog. al Km 23+300 di prog.

**PROGETTO DEFINITIVO**

COD. BA283

**PROGETTAZIONE:** ANAS - STRUTTURA TERRITORIALE PUGLIA

**I. PROGETTISTI:**  
Ing. Alberto SANCIRICO — Progettista e Coordinatore  
Ing. Simone MASCELLLO — Progettista

**COLLABORATORI:**  
Geom. Andrea DELL'ANNA  
Geom. Massimo MARTANO  
Geom. Giuseppe CALU'

**L. COORDINATORE IN FASE DI PROGETTAZIONE:**  
Ing. Alberto SANCIRICO

**L. RESPONSABILE DEL PROCEDIMENTO:**  
Ing. Gianfranco PAGGIALLUNA

**RESPONSABILE PROJECT MANAGEMENT E PROGETTI SPECIALI:**  
Ing. Nicola MARZ

**L. COMMISSARIO STRAORDINARIO:**  
Ing. Vincenzo MARZ

**ESTENSORE SA**  
**GEODATA**  
ENGINEERING

**Alpina**

**NET** ENGINEERING

**INGEGNERIA**  
INGEGNERIA  
& PARTNERS

**VARIANTI LOCALIZZATIVE**  
STUDIO DI IMPATTO AMBIENTALE

Planimetria complessiva dell'intervento su base CTR - 3 di 5

| CODICE PROGETTO |      |       | NOME FILE                     |       | REVISIONE | SCALA  |
|-----------------|------|-------|-------------------------------|-------|-----------|--------|
| PROGETTO        | LIV. | PROG. | N.                            | PROG. | A         | 1:5000 |
| L0503A          | D    | 1701  | CODICE ELAB. TOI01A000AMBPL03 |       |           |        |

| REV. | DESCRIZIONE | DATA       | REDATTO | VERIFICATO   | APPROVATO |
|------|-------------|------------|---------|--------------|-----------|
| 1/1  | EMISSIONE   | Marzo 2022 | L. Marz | A. Fernandez | S. Anghel |