
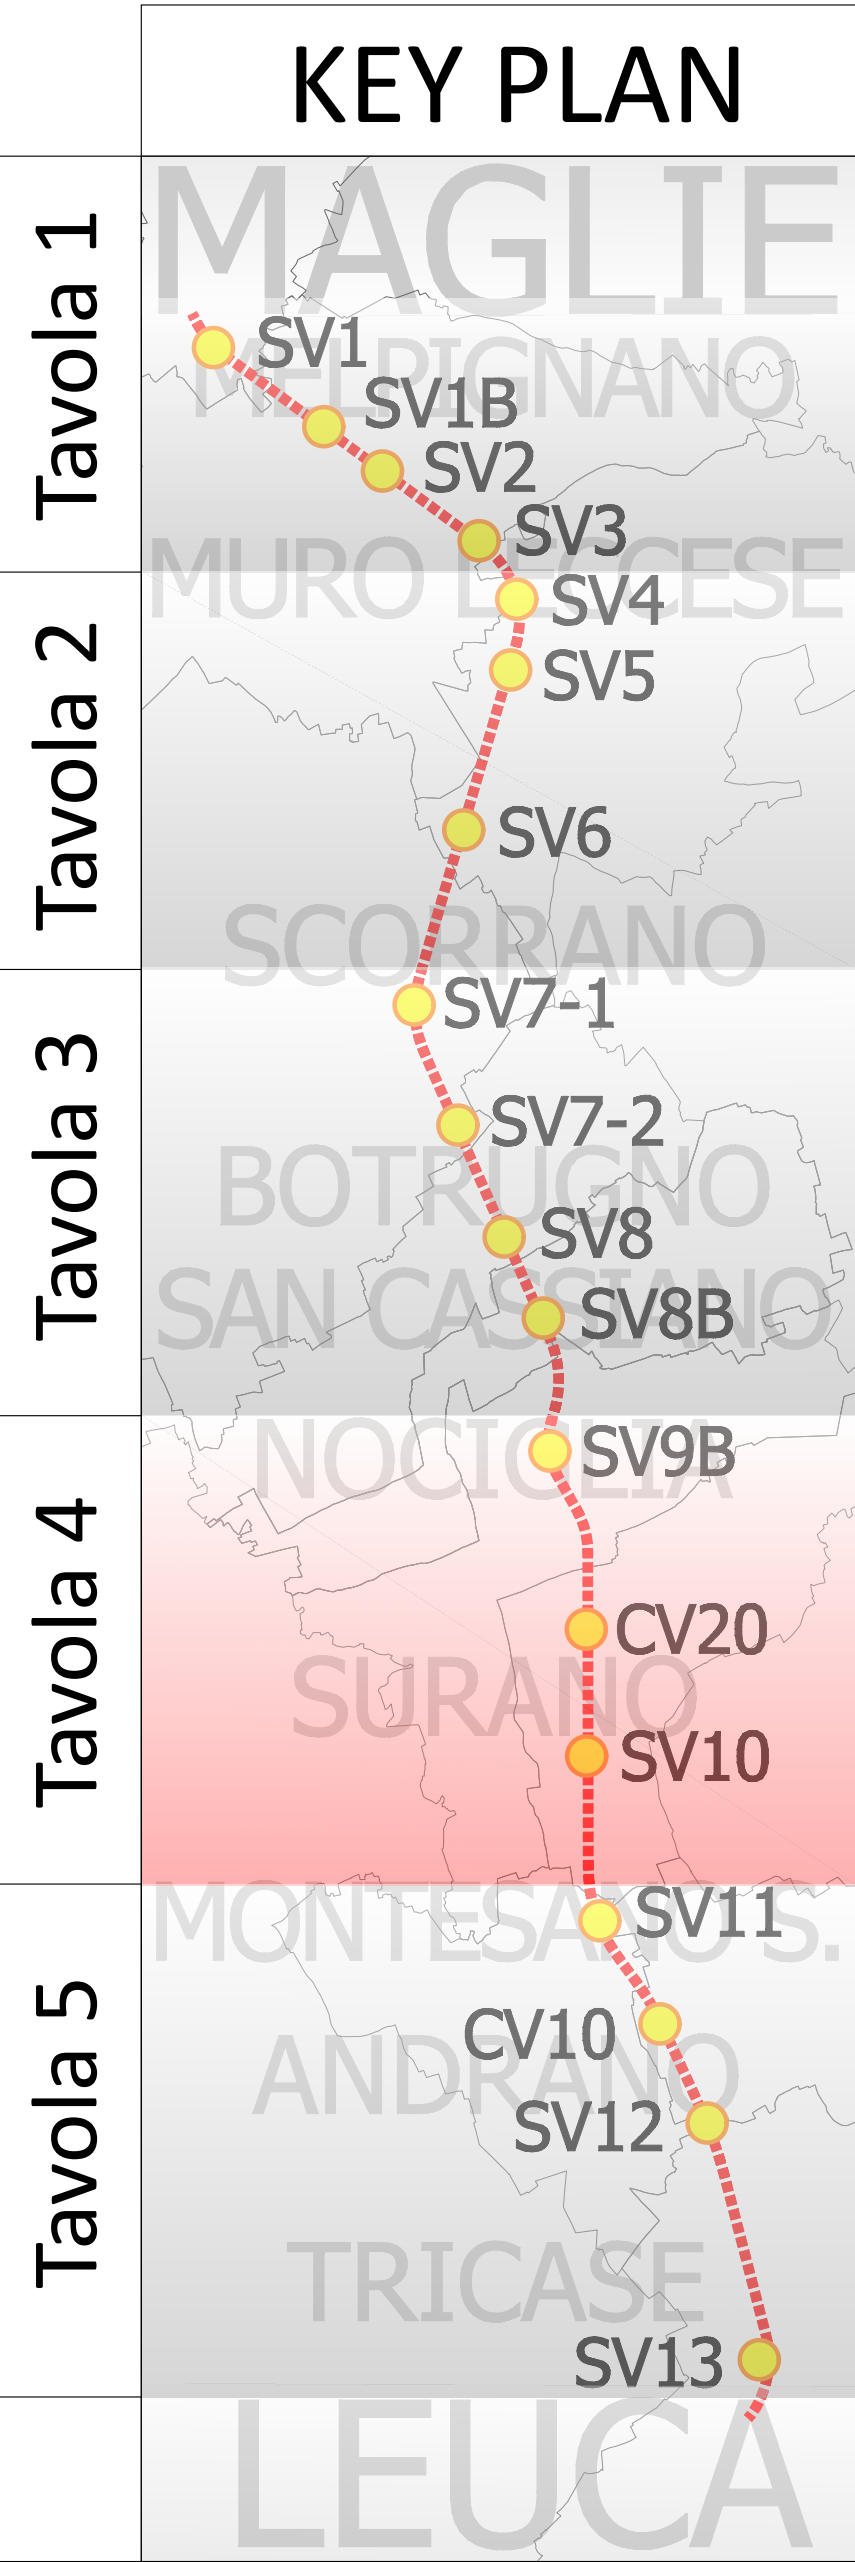


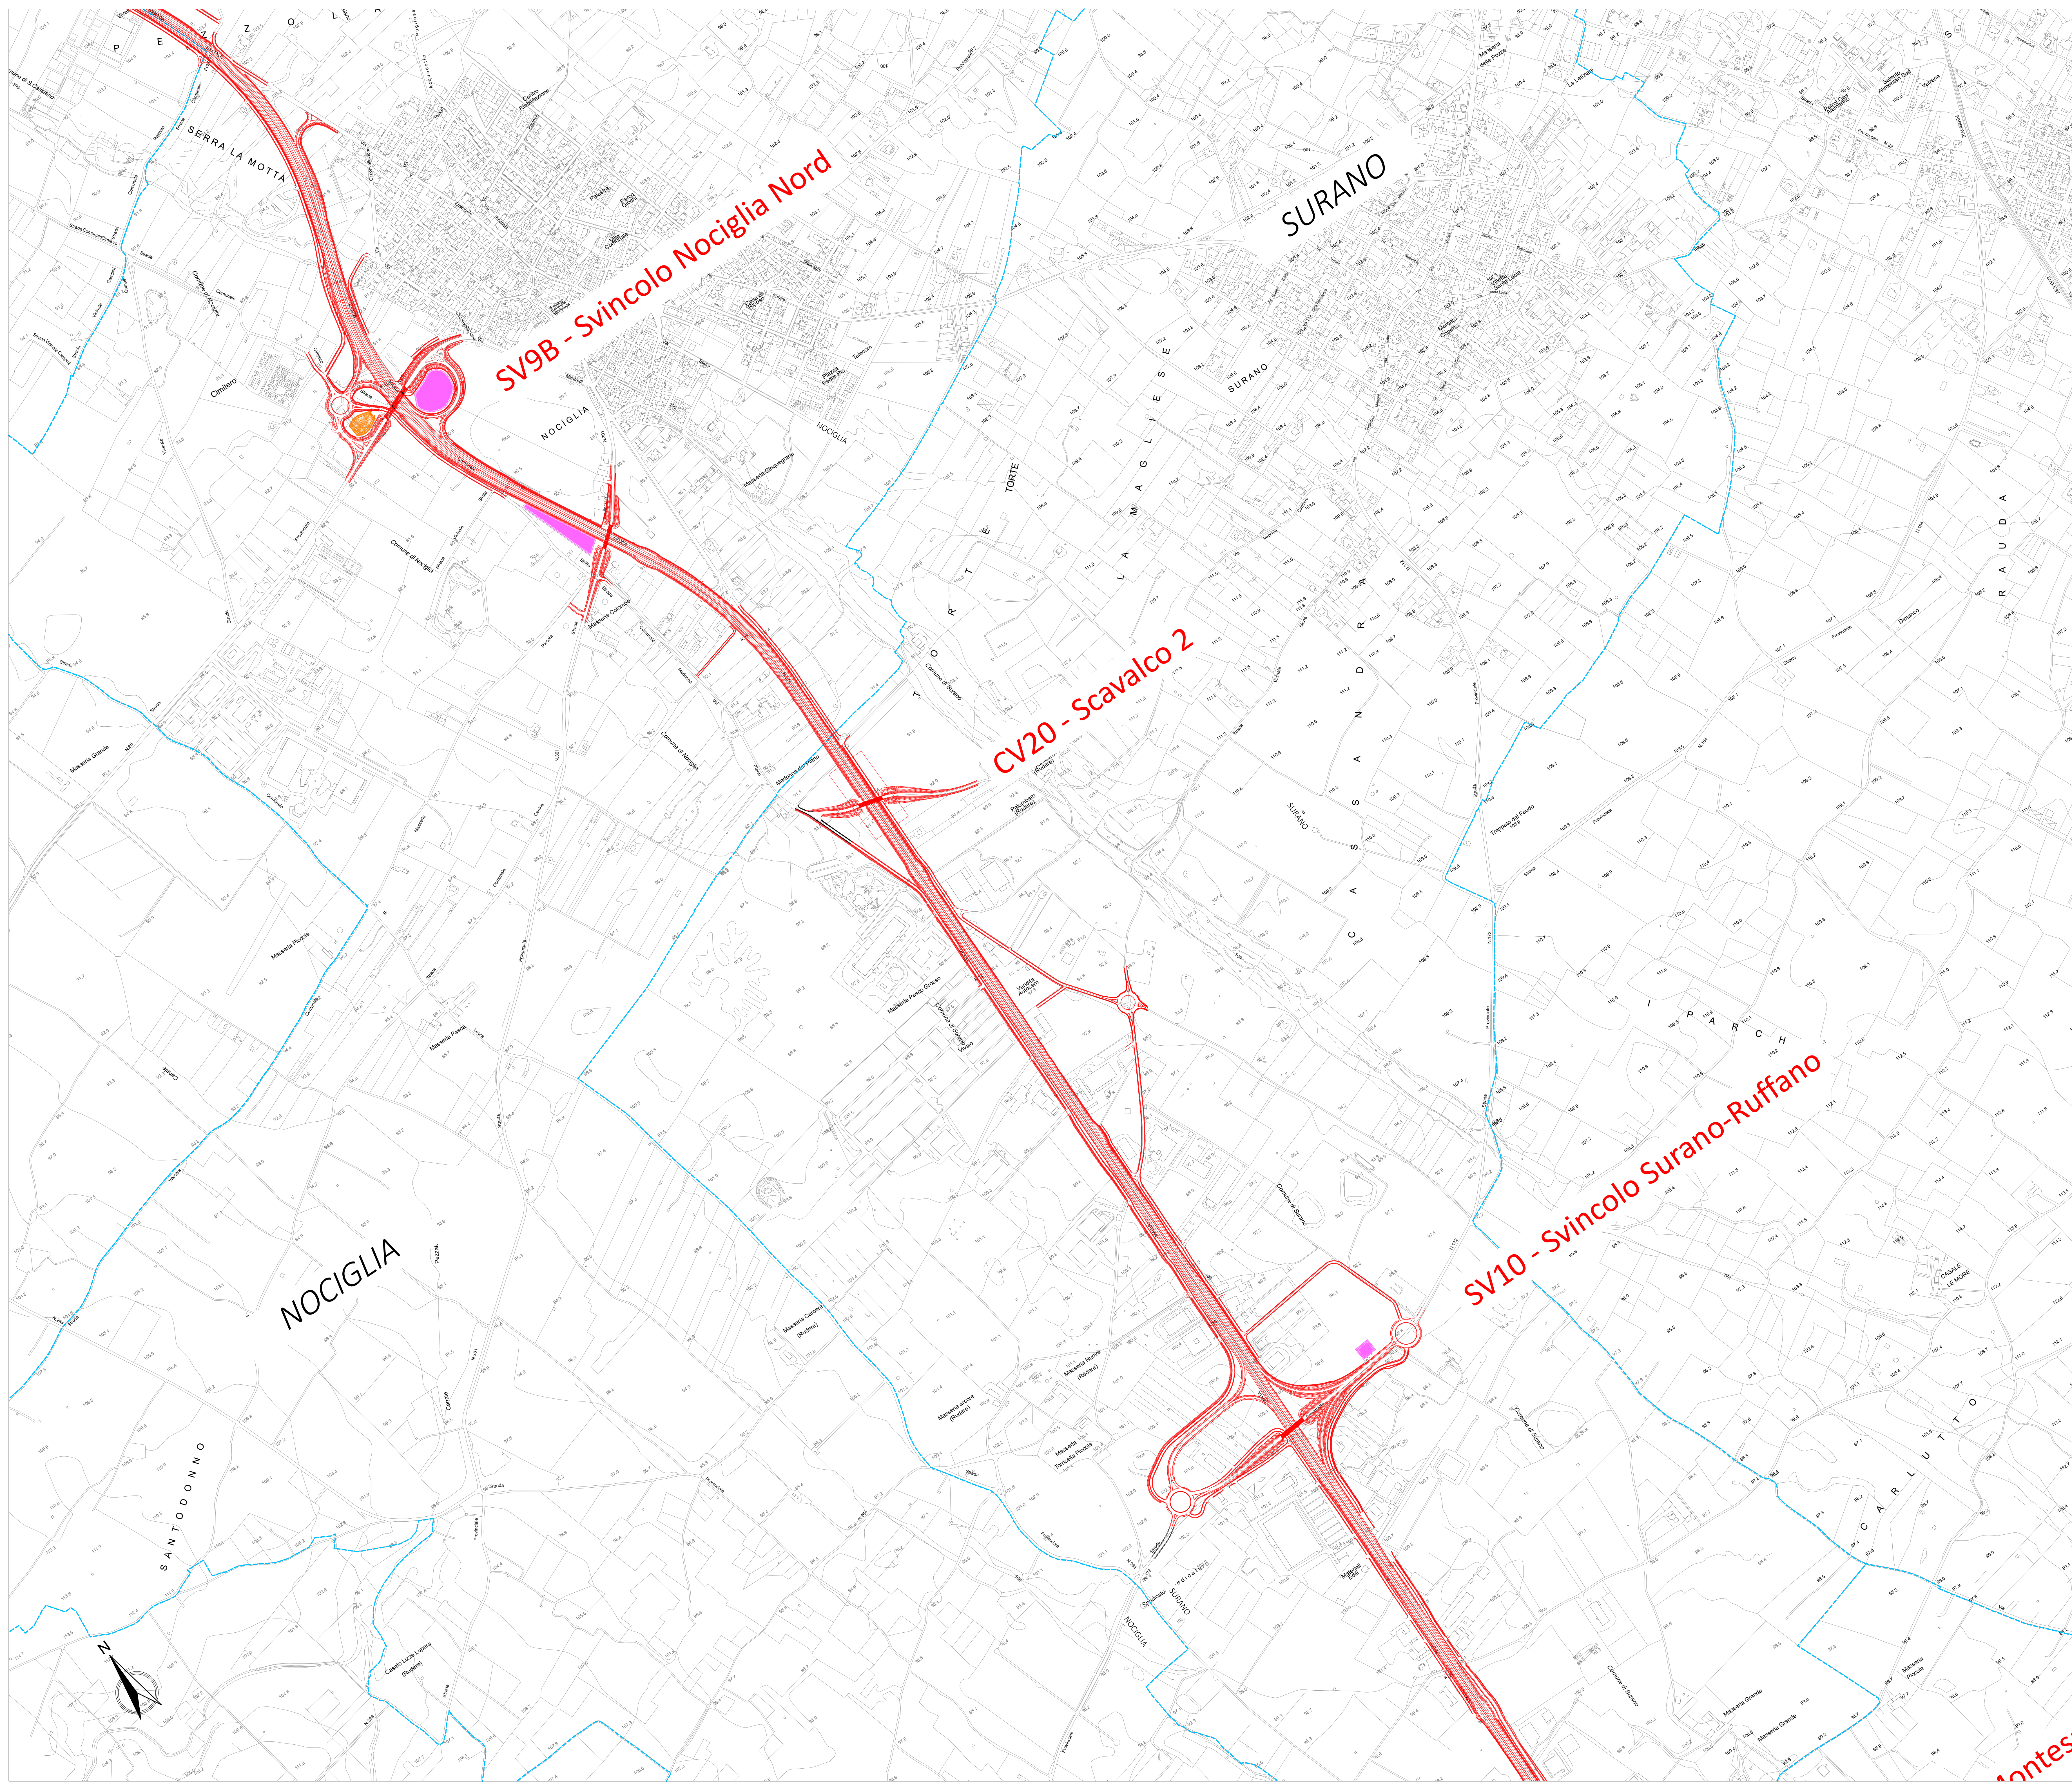

- LEGENDA:**
- Progetto 2019
  - Viabilità esistente a cui si raccordano gli interventi in progetto
  - Vasche di compensazione idraulica
  - Vasche smaltimento acque di piattaforma
  - Confini Comunali

**Sanas**  
GRUPPO FS ITALIANE  
**Direzione Progettazione e Realizzazione Lavori**

**CORRIDOIO PLURIMODALE ADRIATICO**  
ITINERARIO MAGLIE - SANTA MARIA DI LEUCA  
S.S. N° 275 "DI S. MARIA DI LEUCA"  
**LAVORI DI AMMODERNAMENTO E ADEGUAMENTO ALLA SEZ. B DEL D.M. 5.11.2001**  
S.S. 16 dal km 981+700 al km 985+386 - S.S. 275 dal Km 0+000 al km 37+000  
1° Lotto: Dal Km 0+000 di prog. al Km 23+300 di prog.

**PROGETTO DEFINITIVO** COD. BA283

**PROGETTAZIONE:** ANAS - STRUTTURA TERRITORIALE PUGLIA

**I. PROGETTISTI**  
Ing. Alberto SANCIVRO — Progettista e Coordinatore  
Ing. Simona MARCELLO — Progettista

**COLLABORATORI**  
Geom. Andrea DELL'AVANA  
Geom. Massimo MARTANO  
Geom. Giuseppe CALU'

**IL COORDINATORE IN FASE DI PROGETTAZIONE**  
Ing. Alberto SANCIVRO

**IL RESPONSABILE DEL PROCEDIMENTO**  
Ing. Gianfranco PAGGIALLUNA

**RESPONSABILE PROJECT MANAGEMENT E PROGETTI SPECIALI**  
Ing. Nicola MARZ

**IL COMMISSARIO STRAORDINARIO**  
Ing. Vincenzo MARZ

**GEODATA**  
ENGINEERING

**Alpina**

**NET** ENGINEERING

**INGENIERIA**  
SANTODONNO  
& PARTNERS

**VARIANTI LOCALIZZATIVE**  
STUDIO DI IMPATTO AMBIENTALE  
Planimetria complessiva dell'intervento su base CTR - 4 di 5

| CODICE PROGETTO |            |          |  | NOME FILE       |               |  |  | REVISIONE |  | SCALA: |  |
|-----------------|------------|----------|--|-----------------|---------------|--|--|-----------|--|--------|--|
| PROGETTO        | LIV. PROG. | N. PROG. |  | TOIAD0AMBPL04_A |               |  |  |           |  |        |  |
| 00503A          | D          | 1701     |  | CODICE ELAB.    | TOIAD0AMBPL04 |  |  | A         |  | 1:5000 |  |

| REV. | DESCRIZIONE | DATA       | REDATTO | VERIFICATO   | APPROVATO |
|------|-------------|------------|---------|--------------|-----------|
| A    | EMISSIONE   | Marzo 2022 | L. Marz | A. Fernandez | S. Anghel |