
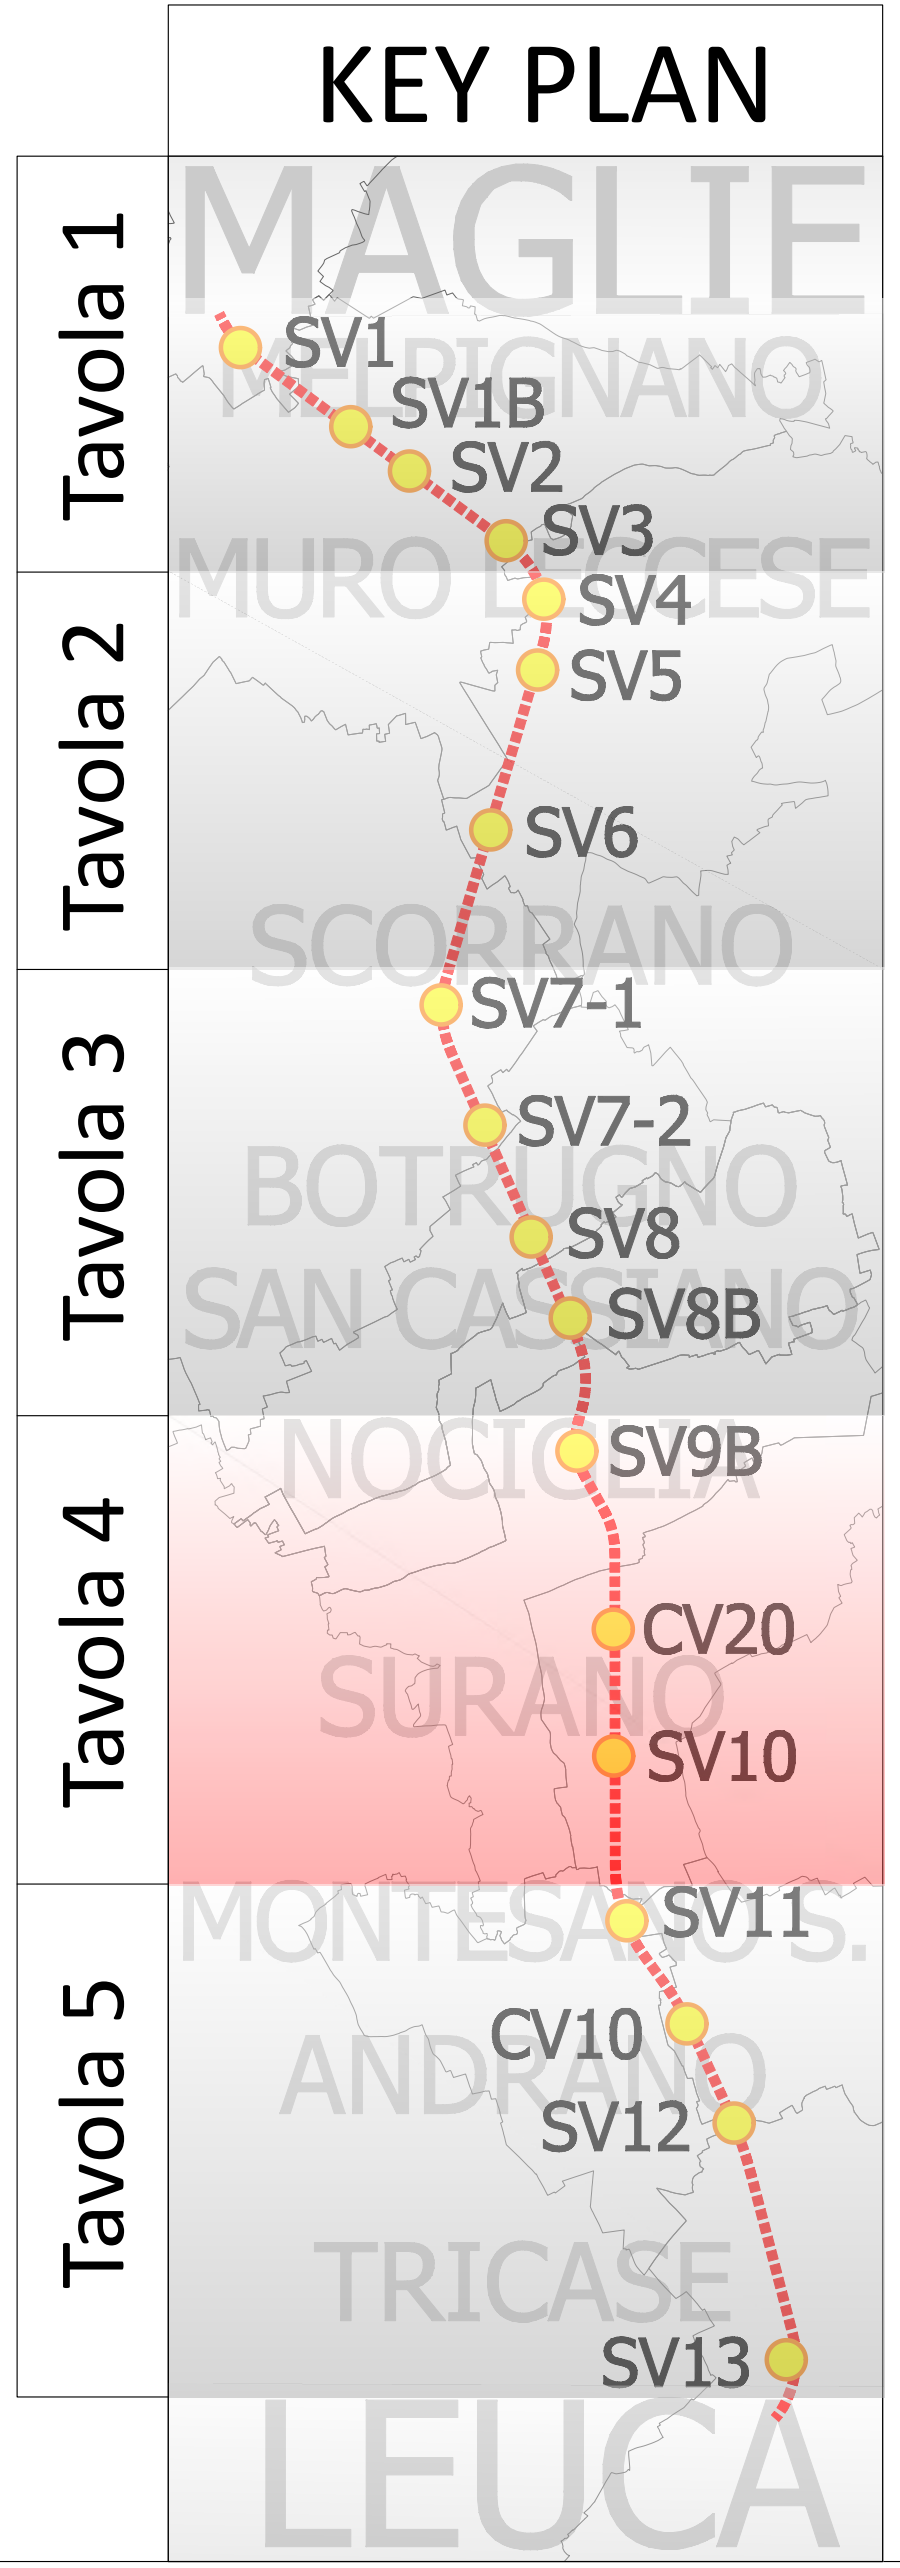


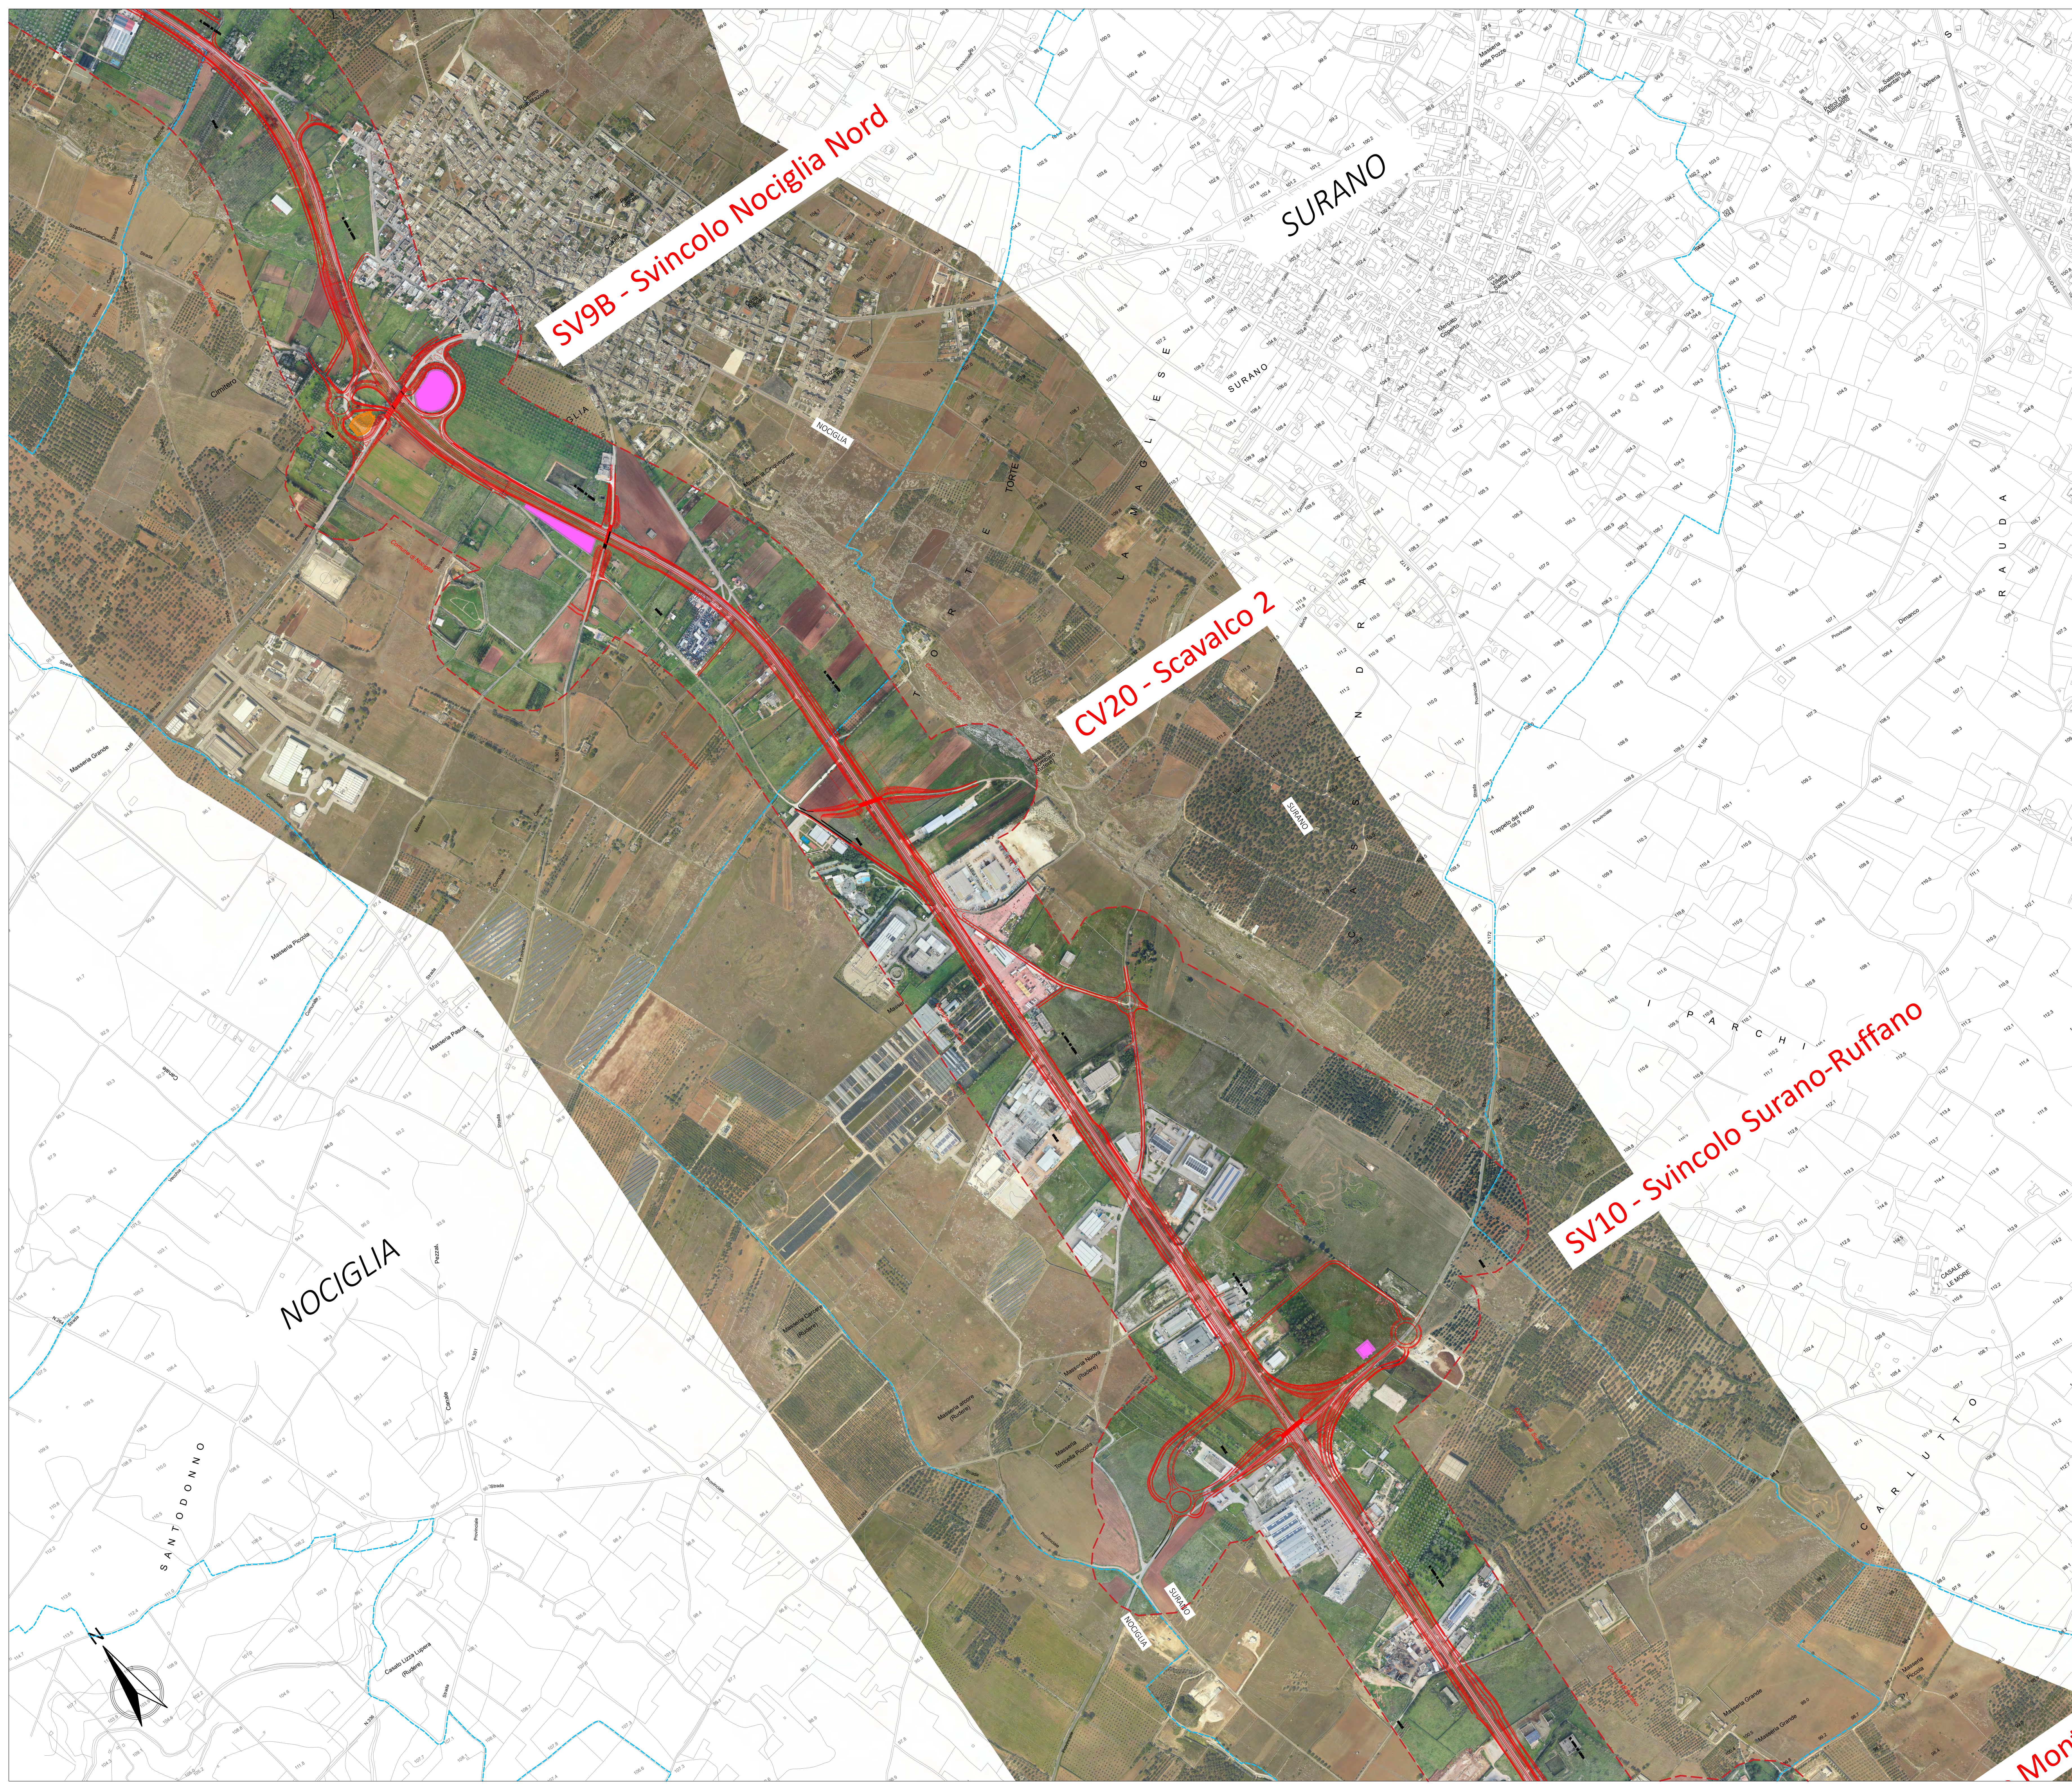

- LEGENDA:**
- Progetto 2019
 - Viabilità esistente a cui si raccordano gli interventi in progetto
 - Vasche di compensazione idraulica
 - Vasche smaltimento acque di piattaforma
 - Confini Comunali
 - Ortofoto Gennaio 2022

Sanas
GRUPPO FS ITALIANE
Direzione Progettazione e Realizzazione Lavori

CORRIDOIO PLURIMODALE ADRIATICO
ITINERARIO MAGLIE - SANTA MARIA DI LEUCA
S.S. N° 275 "DI S. MARIA DI LEUCA"
LAVORI DI AMMODERNAMENTO E ADEGUAMENTO ALLA SEZ. B DEL D.M. 5.11.2001
S.S. 16 dal km 981+700 al km 985+386 - S.S. 275 dal Km 0+000 al km 37+000
1° Lotto: Dal Km 0+000 di prog. al Km 23+300 di prog.

PROGETTO DEFINITIVO

COD. BA283

PROGETTAZIONE: ANAS - STRUTTURA TERRITORIALE PUGLIA

I. PROGETTISTI
Ing. Alberto SANCIVRO - Progettista e Coordinatore
Ing. Simone MASCELLLO - Progettista

COLLABORATORI
Geom. Andrea DELL'ANNA
Geom. Massimo MARTANO
Geom. Giuseppe CALU'

II. COORDINATORE IN FASE DI PROGETTAZIONE
Ing. Alberto SANCIVRO

III. RESPONSABILE DEL PROCEDIMENTO
Ing. Gianfranco PAGGIALLUNA

RESPONSABILE PROJECT MANAGEMENT E PROGETTI SPECIALI
Ing. Nicola MARZ

IV. COMMISSARIO STRAORDINARIO
Ing. Vincenzo MARZ

ESTENSORE SA

GEODATA
ENGINEERING

Alpina

NET ENGINEERING

INGEGNERIA
SISTEMAZIONE
& PARTNER

VARIANTI LOCALIZZATIVE
STUDIO DI IMPATTO AMBIENTALE
Planimetria complessiva dell'intervento su foto aerea - 4 di 5

CODICE PROGETTO		NOME FILE		REVISIONE	SCALA:
PROGETTO	LIV. PROG. N. PROG.	TOIAD0AMBPO04_A			
100303A	D 1701	CODICE ELAB.	TOIAD0AMBPO04	A	1:5000

REV.	DESCRIZIONE	DATA	REDATTO	VERIFICATO	APPROVATO
A	EMISSIONE	Marzo 2022	L. Marz	A. Fernandez	S. Angeli
REV.	DESCRIZIONE	DATA	REDATTO	VERIFICATO	APPROVATO