Firmato digitalmente da
Andrea Pilli
CN = Pilli Andrea
O = Ordine degli Architetti di Venezia
C = IT

SV9B - Svincolo Nociglia Nord

CV20 - Scavalco 2

SV8B - San Cassiano

SV10 - Svincolo Surano-Ruffano

SAN CASSIANO

SURANO

NOCIGLIA

SERRA LA MOTTA

KEY PLAN

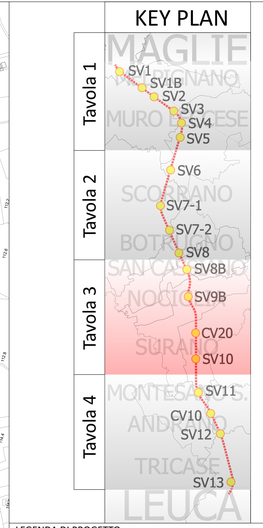

LEGENDA DI PROGETTO:

- Progetto 2019
- Confini Comunali
- Vasche di compensazione idraulica
- Vasche smaltimento acque di piattaforma

TIPOLOGICI DI INTERVENTO OPERE A VERDE

- TIPOLOGICO D - Sistemazione tratti stradali in dismissione
- TIPOLOGICO M - Filare di quercia spinosa dei muretti a secco
- TIPOLOGICO MB - Macchia boscata a valenza naturalistica
- TIPOLOGICO P1 - Siepe arbustiva a ginestre
- TIPOLOGICO P2 - Barriera vegetale frangivista con arbusti a medio e grande sviluppo
- TIPOLOGICO P4 - Quinta arborata sempreverde
- TIPOLOGICO RF - Reimpianto fruttiferi e altri alberi
- TIPOLOGICO R1 E T1 - Riporto di terreno vegetale (spessore minimo 30 cm), idoneo per inerbimento
- TIPOLOGICO R2 E T2 - Fitocenosi arbustiva per il rivestimento delle scarpate in rilevato e in trincea
- TIPOLOGICO S - Siepe lineare spartitraffico

INERBIMENTI

- Inerbimento tipo "A" da effettuare mediante idrosemina per la sistemazione delle aree pianeggianti
- Inerbimento tipo "B" da effettuare mediante idrosemina di coltre protettiva lungo le scarpate in rilevato e in trincea

anas GRUPPO FS ITALIANE — *Direzione Progettazione e Realizzazione Lavori*

CORRIDOIO PLURIMODALE ADRIATICO
ITINERARIO MAGLIE - SANTA MARIA DI LEUCA
S.S. N° 275 "DI S. MARIA DI LEUCA"
LAVORI DI AMMODERNAMENTO E ADEGUAMENTO ALLA SEZ. B DEL D.M. 5.11.2001
S.S. 16 dal km 981+700 al km 985+186 - S.S. 275 dal Km 0+000 al km 37+000
1° Lotto: Dal Km 0+000 di prog. al Km 23+300 di prog.

PROGETTO DEFINITIVO — COD. BA283

PROGETTAZIONE: ANAS - STRUTTURA TERRITORIALE PUGLIA

I PROGETTISTI
Ing. Alberto SANCHIRICO – Progettista e Coordinatore
Ing. Simone MASCULLO – Progettista

COLLABORATORI
Geom. Andrea DELL'ANNA
Geom. Massimo MARTINO
Geom. Giuseppe CALO'

IL COORDINATORE DI FASE DI PROGETTAZIONE
Ing. Alberto SANCHIRICO

IL RESPONSABILE DEL PROCEDIMENTO
Ing. Gianfranco FAGIANI/ANA

RESPONSABILE PROJECT MANAGEMENT E PROGETTI SPECIALI
Ing. Nicola MARZO

IL COMMISSARIO straordinario
Ing. Vincenzo MARZO

PROGETTISTI OPERE VERDE
GEODATA ENGINEERING
Alpina
NET ENGINEERING
INGEGNERI ASSOCIATI & PARTNERS

PROGETTO OPERE A VERDE
COROGRAFIA GENERALE OPERE A VERDE - 3 di 4

CODICE PROGETTO			NOME FILE	REVISIONE	SCALA:
PROGETTO	LIV. PROG.	N. PROG.	T00A00AMB00I03_A	A	1:4000
BA283	D	17201	CODICE ELAB. T 0 0 A 0 0 A M B 0 0 0 4 5		

REV.	DESCRIZIONE	DATA	REDATTO	VERIFICATO	APPROVATO
	EMISSIONE	Marzo 2022	L. Marra	A. Fernandez	S. Arrighi