


0623E04-BA283 Maglie Leuca

SV1 - MAGLIE NORD

VARIANTI NON LOCALIZZATIVE

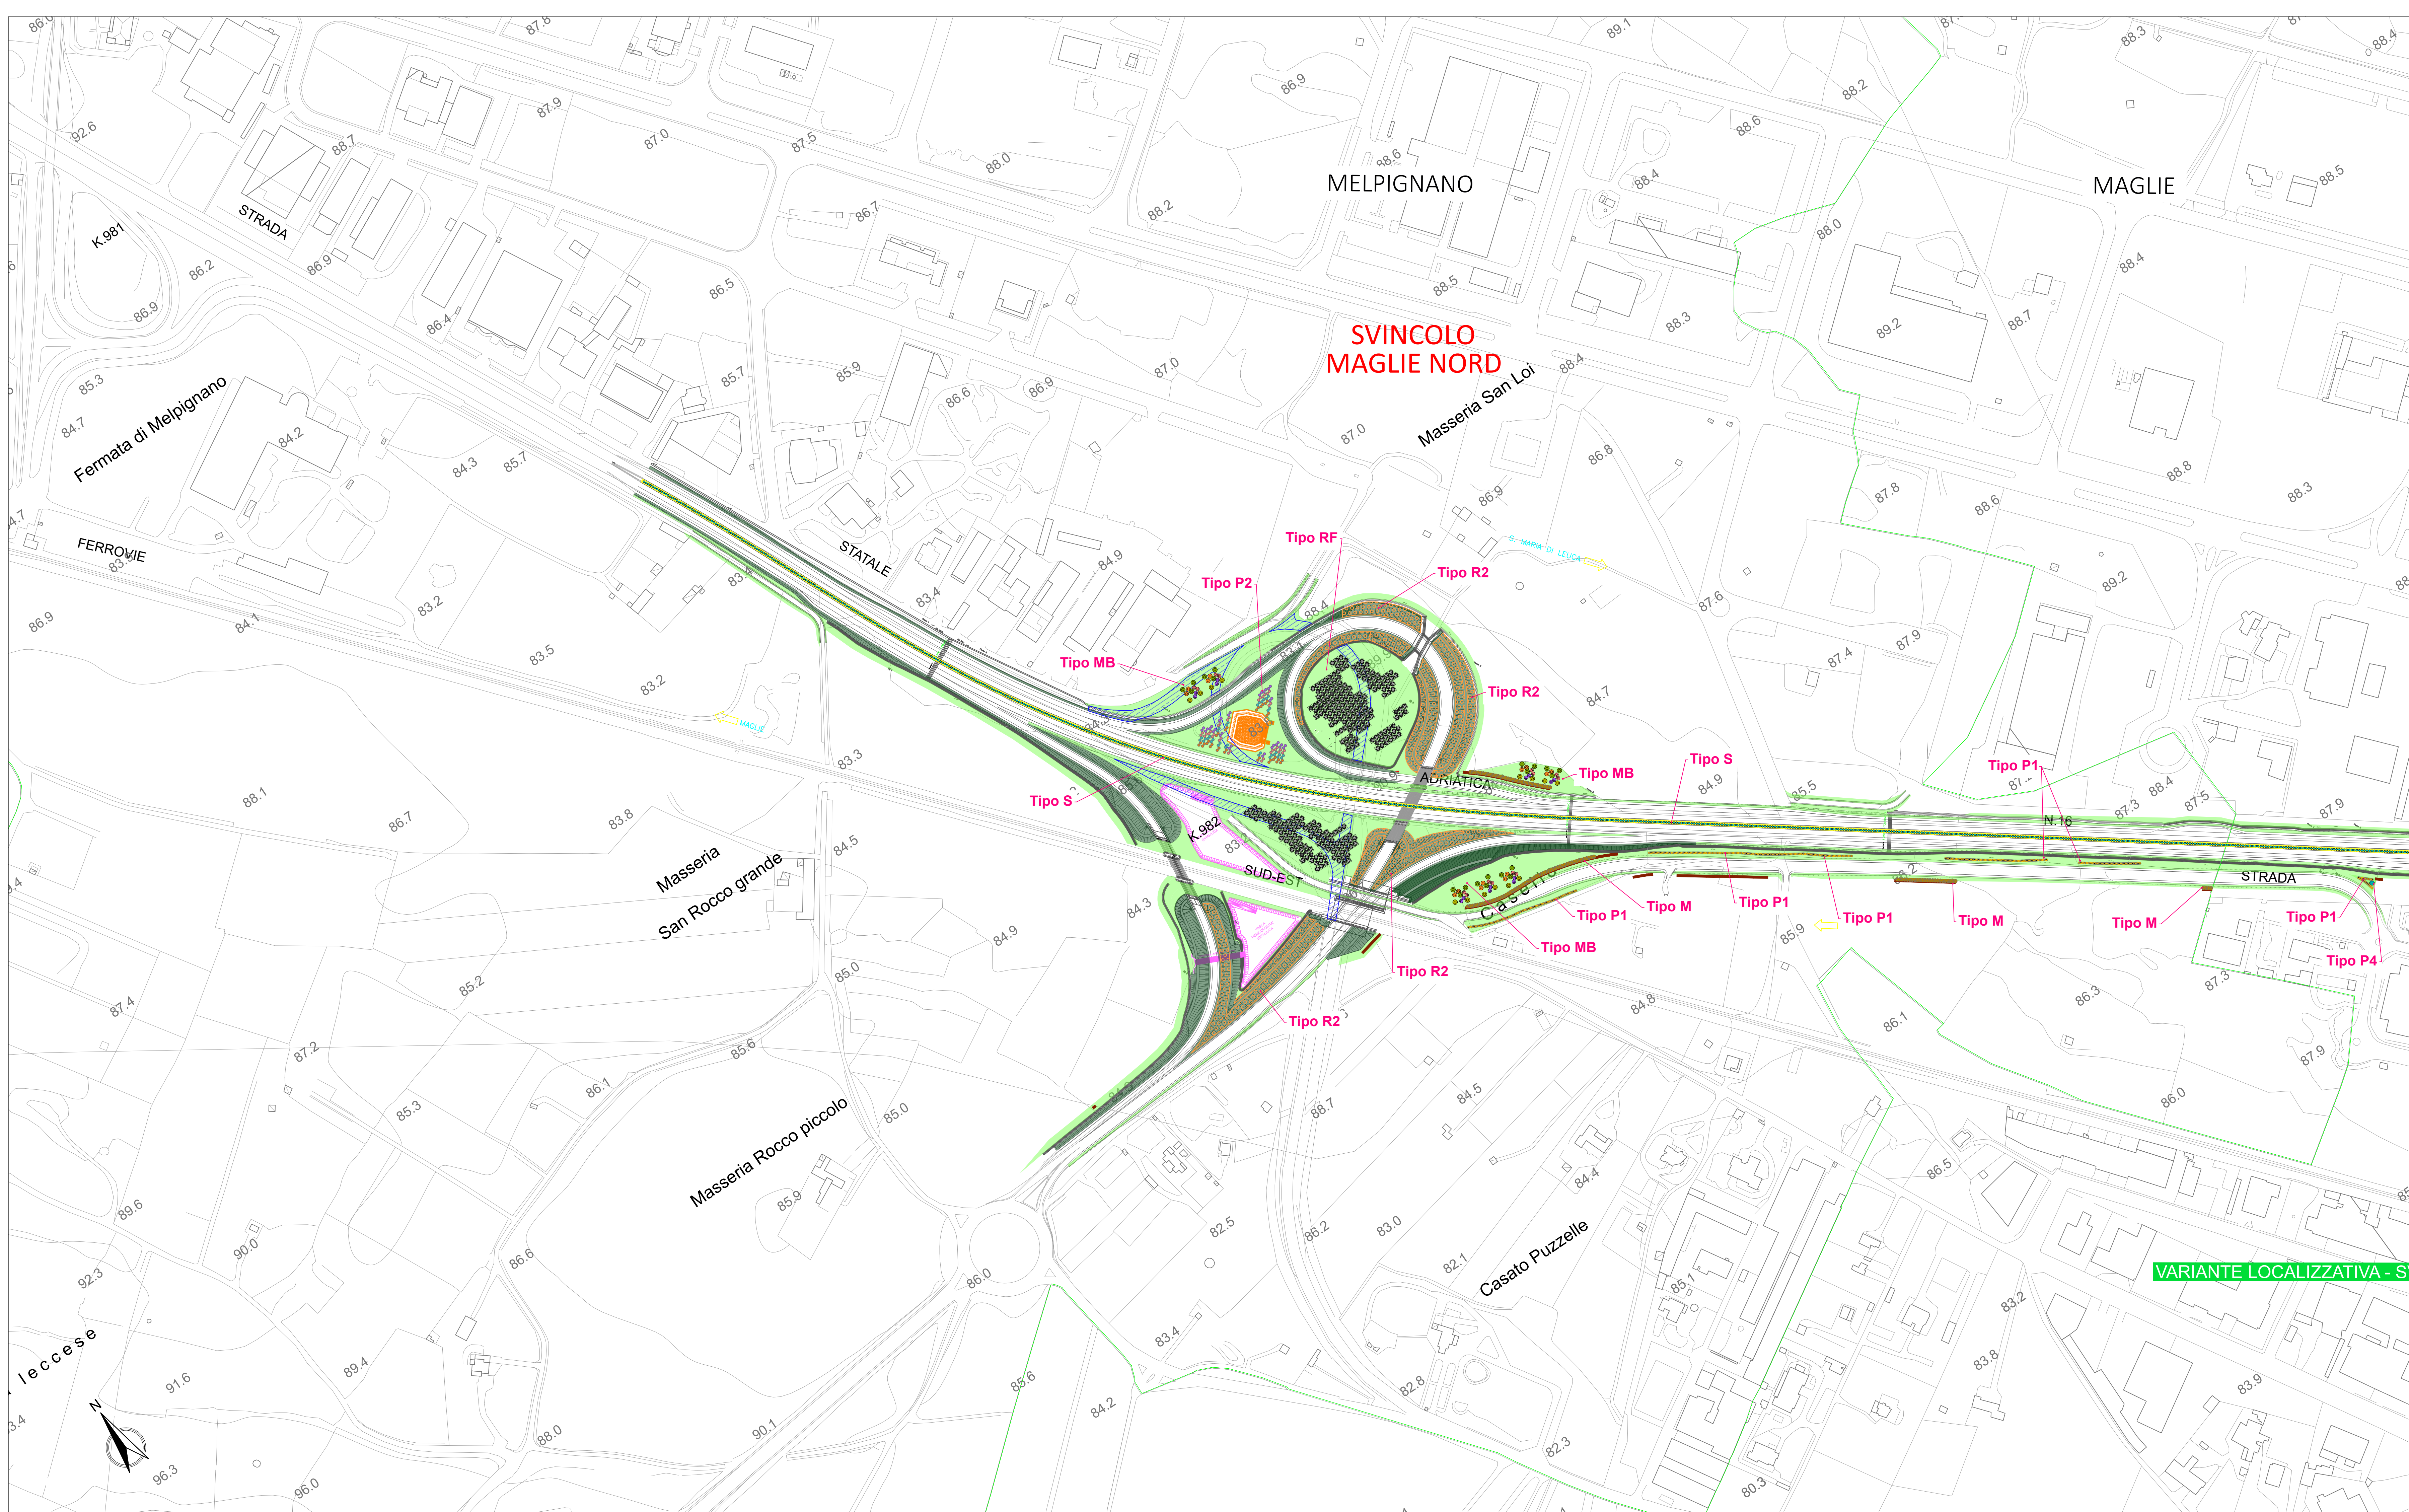

- LEGENDA - OPERE A VERDE**
- INERBIMENTO**
- Inerbimento tipo "A" da effettuare mediante idrosemina per la sistemazione delle aree pianeggianti
  - Inerbimento tipo "B" da effettuare mediante idrosemina di coltre protettiva lungo le scarpate in rilevato e in trincea
- TIPOLOGICI PIANTUMAZIONI**
- Tipologico D - Sistemazione tratti stradali in dismissione: demolizione totale e asportazione di pavimentazione stradale, riporto di terreno vegetale (spessore 30 cm) e inerbimento
  - Tipologico M - Filare di Quercia spinosa dei muretti a secco
  - Tipologico MB - Macchia boscata a valenza naturalistica
  - Tipologico P1 - Siepe arbustiva a ginestre
  - Tipologico P2 - Barriera vegetale frangivista con arbusti a medio e grande sviluppo
  - Tipologico P4 - Quinta arborata sempreverde
  - Tipologico RF - Reimpianto fruttiferi e altri alberi
  - Tipologico R1 E T1 - Riporto di terreno vegetale (spessore minimo 30 cm), idoneo per inerbimento
  - Tipologico R2 e T2 - Fitocenosi arbustiva per il rivestimento delle scarpate in rilevato e in trincea
  - Tipologico S - Siepe lineare spartitraffico di lentisco
  - Muretti a secco da ricostruire

- LEGENDA DI PROGETTO:**
- Progetto 2019
  - Vasche di compensazione idraulica
  - Vasche smaltimento acque di piattaforma

**sanas**  
GRUPPO FS ITALIANE Direzione Progettazione e Realizzazione Lavori

**CORRIDOIO PLURIMODALE ADRIATICO**  
ITINERARIO MAGLIE - SANTA MARIA DI LEUCA  
S.S. N° 275 "DI S. MARIA DI LEUCA"  
LAVORI DI AMMODERNAMENTO E ADEGUAMENTO ALLA SEZ. B DEL D.M. 5.11.2001  
S.S. 16 dal km 981+700 al km 985+386 - S.S. 275 dal km 0+000 al km 37+000  
1° Lotto: Dal Km 0+000 di prog. al Km 23+300 di prog.

**PROGETTO DEFINITIVO** ccd. BA283

**PROGETTAZIONE:** ANAS - STRUTTURA TERRITORIALE PUGLIA

**PROGETTISTI:**  
Ing. Alberto SANCIVICO - Progettista e Coordinatore  
Ing. Simone MARSIGLIO - Progettista

**COLLABORATORI:**  
Geom. Andrea DELL'ANNA  
Geom. Massimo MARFANO  
Geom. Giuseppe CALU'

**IL COORDINATORE IN FASE DI PROGETTAZIONE:**  
Ing. Alberto SANCIVICO

**IL RESPONSABILE DEL PROCEDIMENTO:**  
Ing. Gianfranco PAGGIARUGA

**RESPONSABILE PROJECT MANAGEMENT E PROGETTI SPECIALI:**  
Ing. Nicolo MARZI

**IL COMMISSARIO STRAORDINARIO:**  
Ing. Vincenzo MARZI

**PROGETTI OPERE VERDE:**  
**GEODATA ENGINEERING**  
**Alpina**  
**NET ENGINEERING**  
**INGEGNERIA ASSOCIATA**

**PROGETTO OPERE A VERDE**  
**PLANIMETRIA DELLE OPERE A VERDE - SV1 Maglie Nord**

CODICE PROGETTO	NOME FILE	REVISIONE	SCALA:
PROGETTO LIV. PROG. N. PROG.	TS01AOAMBPL01_A	A	1:2000
0623E04 D 1701	CODICE ELAB. TS01AOAMBPL01		
A	EMISSIONE	Marzo 2021	L. Moro A. Fernandez S. Arrighi
REV.	DESCRIZIONE	DATA	REDATTO VERIFICATO APPROVATO