

TIPOLOGICO MB
MACCHIA BOSCATATA A VALENZA NATURALISTICA
SCHEMA SESTO D'IMPIANTO

Dimensione modulo: 12 m x 12 m (144 mq)
N. alberi per modulo: 11

Sesto di impianto: quinquonce per le querce e casuale per le altre specie (per queste ultime distanza minima 3 m)

Ql - <i>Quercus ilex</i>	2
Qt - <i>Quercus ithaburensis</i>	2
Cs - <i>Ceratonia siliqua</i>	2
Ce - <i>Cercis siliquastrum</i>	2
Tg - <i>Tamarix gallica</i>	2

TIPOLOGICO RF
REIMPIANTO FRUTTIFERI E ALTRI ALBERI
SCHEMA SESTO D'IMPIANTO

Dimensione modulo: 12 x 14 m (168 mq)
N. trapianti per modulo: 9

Sesto di impianto per albero: 4 m x 4 m (16 mq)

Alberi esistenti trapiantati

TIPOLOGICO R2 e T2
FITOCENOSI ARBUSTIVA PER IL RIVESTIMENTO DELLE SCARPATE IN RILEVATO E IN TRINCEA
SCHEMA SESTO D'IMPIANTO

Dimensione modulo: 8 m x 6 m (48 mq)
N. arbusti per modulo: 9

Sesto di impianto: 5 file distanziate di 1 m. Gli arbusti lungo la fila sono posti in numero irregolare ma in modo da garantire la distanza minima di 2 m (1 arbusto/5,4 mq)

Ah - <i>Atriplex hamulus</i>	2
Gt - <i>Genista tinctoria</i>	2
Pf - <i>Phlomis frutescens</i>	2
So - <i>Salvia officinalis</i>	1
Tf - <i>Teucrium fruticans</i>	2

TIPOLOGICO P2
BARRIERA VEGETALE FRANGIVISTA CON ARBUSTI A MEDIO E GRANDE SVILUPPO
SCHEMA SESTO D'IMPIANTO

Dimensione modulo: 16 m x 3 m (48 mq)
N. arbusti per modulo: 8

Sesto di impianto: filare binato a file parallele sfalsate (1 fila, 1 pianta/4m) e distanza tra le file di 1 m

Au - <i>Arbutus unedo</i>	2
Jp - <i>Juniperus phoenicia</i>	2
La - <i>Laburnum anagyroides</i>	2
Pt - <i>Pistacia terebinthus</i>	2

0623E04-BA283 Maglie Leuca

SV12 - MONTESANO-ANDRANO

VARIANTI LOCALIZZATIVE

LEGENDA - OPERE A VERDE

INERBIMENTO

- Inerbimento tipo "A" da effettuare mediante idrosemina per la sistemazione delle aree pianeggianti
- Inerbimento tipo "B" da effettuare mediante idrosemina di coltre protettiva lungo le scarpate in rilevato e in trincea

TIPOLOGICI PIANTUMAZIONI


- Tipologico D - Sistemazione tratti stradali in dismissione: demolizione totale e asportazione di pavimentazione stradale, riporto di terreno vegetale (spessore 30 cm) e inerbimento
- Muretti a secco da ricostruire
- Tipologico MB - Macchia boscata a valenza naturalistica
- Tipologico P1 - Siepe arbustiva a ginestre
- Tipologico P2 - Barriera vegetale frangivista con arbusti a medio e grande sviluppo
- Tipologico P4 - Quinta arborata sempreverde
- Tipologico RF - Reimpianto fruttiferi e altri alberi
- Tipologico R1 E T1 - Riporto di terreno vegetale (spessore minimo 30 cm), idoneo per inerbimento
- Tipologico R2 e T2 - Fitocenosi arbustiva per il rivestimento delle scarpate in rilevato
- Tipologico S - Siepe lineare spartitraffico di lentisco

FASCE DI RISPETTO PER LE PIANTUMAZIONI
Regolamento di esecuzione e di attuazione del nuovo codice della strada (D.P.R. 16 dicembre 1992, n. 495)

- Distanza dal confine stradale per le piantumazioni arboree: > 6 m
- Distanza dal confine stradale per le piantumazioni arbustive: > 3 m
- Distanza dal confine stradale per piccoli arbusti: > 1 m

Ambito SV12 Montesano Andrano

Inerbimento tramite idrosemina	U.m.	Qtà
Inerbimento tipo "A" da effettuare mediante idrosemina per la sistemazione delle aree pianeggianti	mq	59.441
Inerbimento tipo "B" da effettuare mediante idrosemina di coltre protettiva lungo le scarpate in rilevato e in trincea	mq	14.435
Tipologico D - Sistemazione tratti stradali in dismissione (mq)	mq	865
Tipologico M - Filare di Quercia spinosa dei muretti a secco		
Lunghezza filare	m	0
Moduli	n.	0
Specie arboree a portamento cespuglioso		
Qc - <i>Quercus coccifera</i>	n.	0
Totale arboree	n.	0
Tipologico MB - Macchia boscata a valenza naturalistica		
Superficie	mq	4.500
Moduli	n.	12
Specie arboree		
Ql - <i>Quercus ilex</i>	n.	36
Qt - <i>Quercus ithaburensis</i>	n.	24
Cs - <i>Ceratonia siliqua</i>	n.	24
Ce - <i>Cercis siliquastrum</i>	n.	24
Tg - <i>Tamarix gallica</i>	n.	24
Totale arboree	n.	132
Tipologico P1 - Siepe arbustiva a ginestre		
Lunghezza filare	m	160
Moduli	n.	13
Specie arbustive		
Cy - <i>Cytisus scoparius</i>	n.	160
Totale arbustive	n.	160
Tipologico P2 - Barriera vegetale frangivista con arbusti a medio e grande sviluppo		
Superficie	mq	1.582
Moduli	n.	23
Specie arbustive		
Au - <i>Arbutus unedo</i>	n.	46
Jp - <i>Juniperus phoenicia</i>	n.	46
La - <i>Laburnum anagyroides</i>	n.	46
Pt - <i>Pistacia terebinthus</i>	n.	46
Totale arbustive	n.	184
Tipologico P4 - Quinta arborata sempreverde		
Superficie	mq	45
Specie arboree		
Ph - <i>Pinus halepensis</i>	n.	3
Cu - <i>Cupressus sempervirens</i>	n.	0
Totale arboree	n.	3
Tipologico RF - Reimpianto fruttiferi e altri alberi		
Superficie	mq	128
n. trapianti	n.	8
Totale Trapianti	n.	8
Tipologico R1 E T1 - Riporto di terreno vegetale (spessore minimo 30 cm), idoneo per inerbimento		
Superficie	mq	14.435
Tipologico R2 e T2 - Fitocenosi arbustiva per il rivestimento delle scarpate		
Superficie	mq	6.927
Moduli	n.	144
Specie arbustive		
Ah - <i>Atriplex hamulus</i>	n.	289
Gt - <i>Genista tinctoria</i>	n.	289
Pf - <i>Phlomis frutescens</i>	n.	289
So - <i>Salvia officinalis</i>	n.	144
Tf - <i>Teucrium fruticans</i>	n.	289
Totale arbustive	n.	1.300
Tipologico S - Siepe lineare spartitraffico di lentisco		
Lunghezza filare	m	1.138
Specie arbustive		
Pl - <i>Pistacia lentiscus</i>	n.	569
Totale arbustive	n.	569

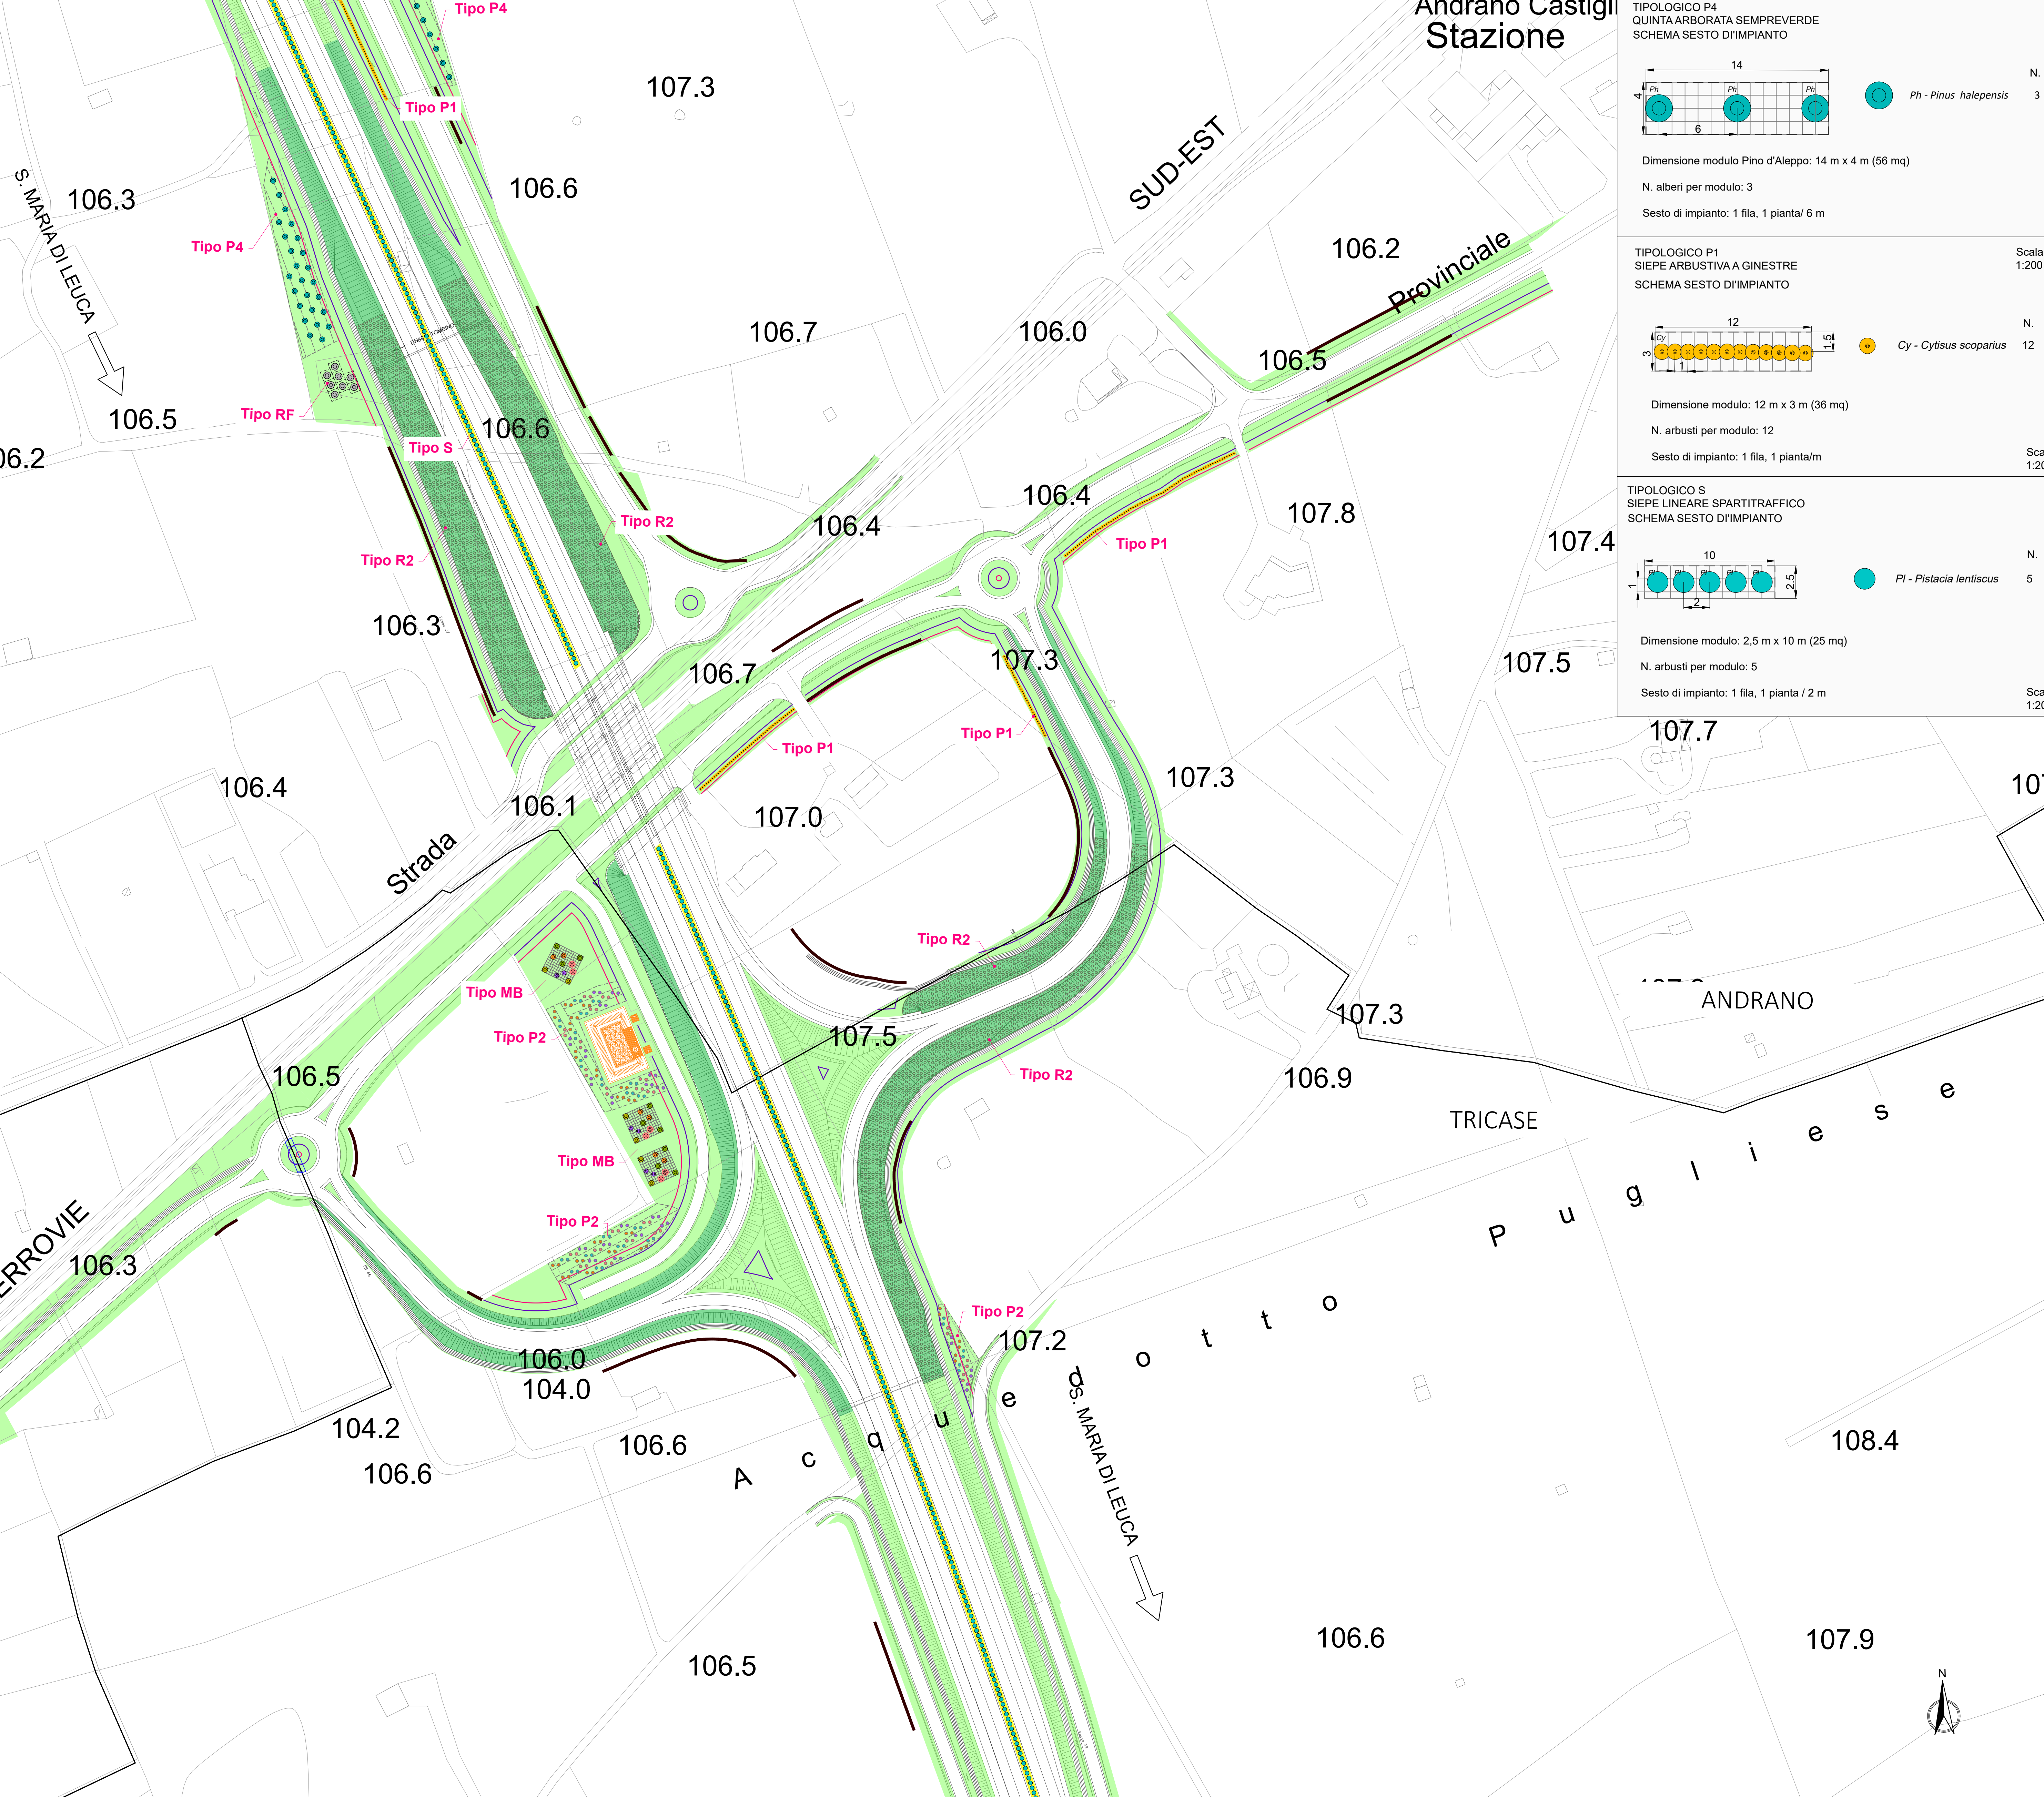

TIPOLOGICO P4
QUINTA ARBORATA SEMPREVERDE
SCHEMA SESTO D'IMPIANTO

Dimensione modulo Pino d'Aleppo: 14 m x 4 m (56 mq)
N. alberi per modulo: 3
Sesto di impianto: 1 fila, 1 pianta/ 6 m

TIPOLOGICO P1
SIEPE ARBUSTIVA A GINESTRE
SCHEMA SESTO D'IMPIANTO

Dimensione modulo: 12 m x 3 m (36 mq)
N. arbusti per modulo: 12
Sesto di impianto: 1 fila, 1 pianta/m

TIPOLOGICO S
SIEPE LINEARE SPARTITRAFFICO
SCHEMA SESTO D'IMPIANTO

Dimensione modulo: 2,5 m x 10 m (25 mq)
N. arbusti per modulo: 5
Sesto di impianto: 1 fila, 1 pianta / 2 m

LEGENDA di PROGETTO:

- Progetto 2019
- Varianti localizzative

Sanas
GRUPPO FS ITALIANE Direzione Progettazione e Realizzazione Lavori

CORRIDOIO PLURIMODALE ADRIATICO
ITINERARIO MAGLIE - SANTA MARIA DI LEUCA
S.S. N° 275 "DI S. MARIA DI LEUCA"
LAVORI DI AMMODERNAMENTO E ADEGUAMENTO ALLA SEZ. B DEL D.M. 5.11.2001
S.S. 16 dal km 981+700 al km 985+386 - S.S. 275 dal km 0+000 al km 37+000
1° Lotto: Dal Km 0+000 di prog. al Km 23+300 di prog.

PROGETTO DEFINITIVO COD. BA283

PROGETTAZIONE: ANAS - STRUTTURA TERRITORIALE PUGLIA

PROGETTISTI:
Ing. Alberto SANCIROCO - Progettista e Coordinatore
Ing. Simona MASCULLO - Progettista

COLLABORATORI:
Geom. Andrea DELL'ANNA
Geom. Massimo MARTANO
Geom. Giuseppe CALI'

IL COORDINATORE IN FASE DI PROGETTAZIONE:
Ing. Alberto SANCIROCO

IL RESPONSABILE DEL PROCEDIMENTO:
Ing. Gianfranco PAGLALINGA

RESPONSABILE PROJECT MANAGEMENT E PROGETTI SPECIALI:
Ing. Niccolò MARZI

IL COMISSARIO STRAORDINARIO:
Ing. Vincenzo MARZI

GEODATA ENGINEERING
Alpina
NET ENGINEERING
INGENIERI QUANTOPIRELLI & PARTNERS

PROGETTO OPERE A VERDE
PLANIMETRIA DI DETTAGLIO OPERE A VERDE - MONTESANO ANDRANO 1 di 2

CODICE PROGETTO	NOME FILE	REVISIONE	SCALA:
PROGETTO: 0303A D 1701	TS01A0GAMBPL35_A	A	1:1000
CODICE ELAB.: TS01A0GAMBPL35			
A	EMISSIONE	Marzo 2022	L. Merlo A. Formisano S. Attagliata
REV.	DESCRIZIONE	DATA	REDATTO VERIFICATO APPROVATO