




INSTALLAZIONE TIPO DI TELECAMERA IN CUSTODIA DA ESTERNO CON PROTEZIONE ANTIVANDALO

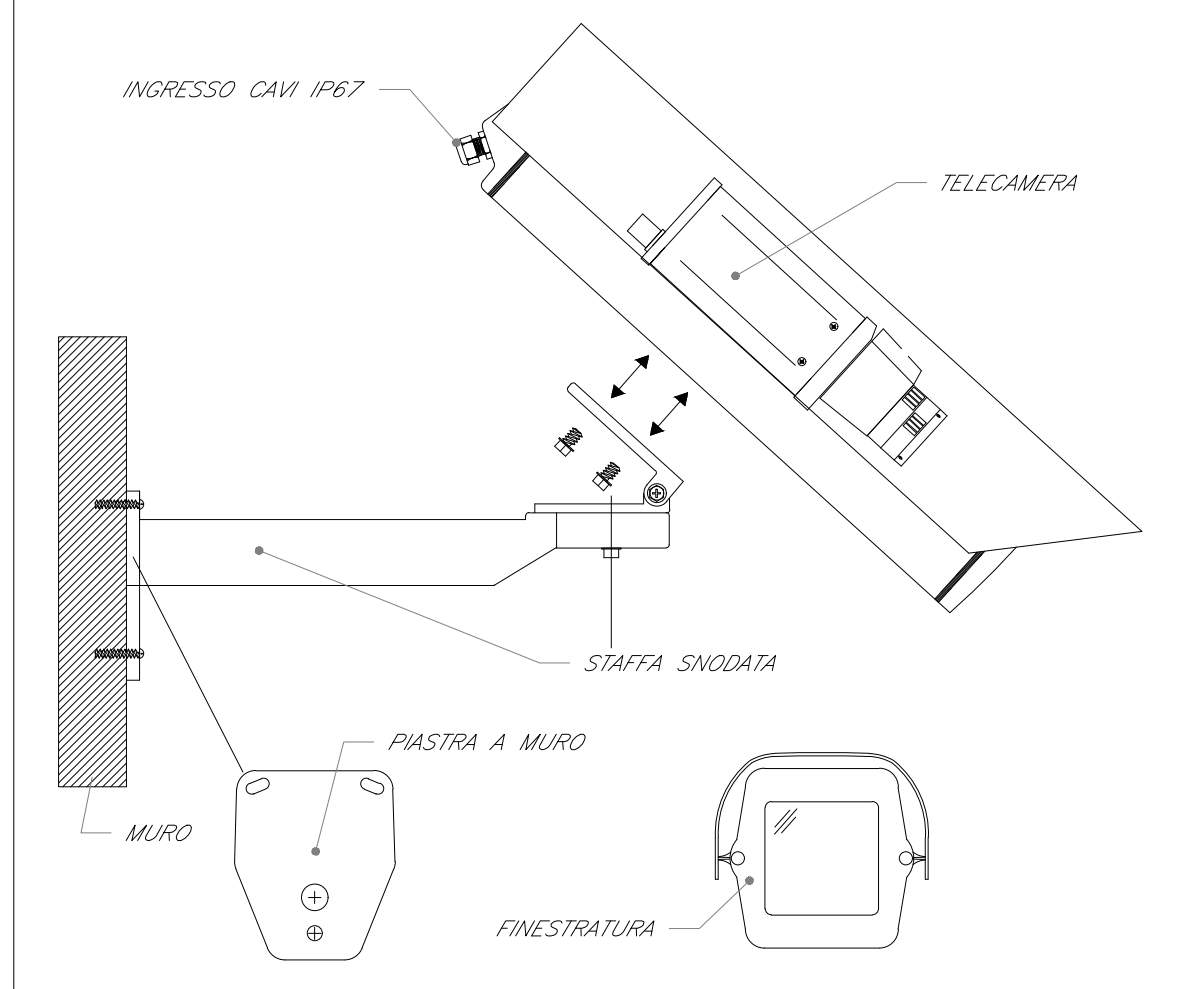


INSTALLAZIONE TIPO TELECAMERA DOME A SOFFITTO

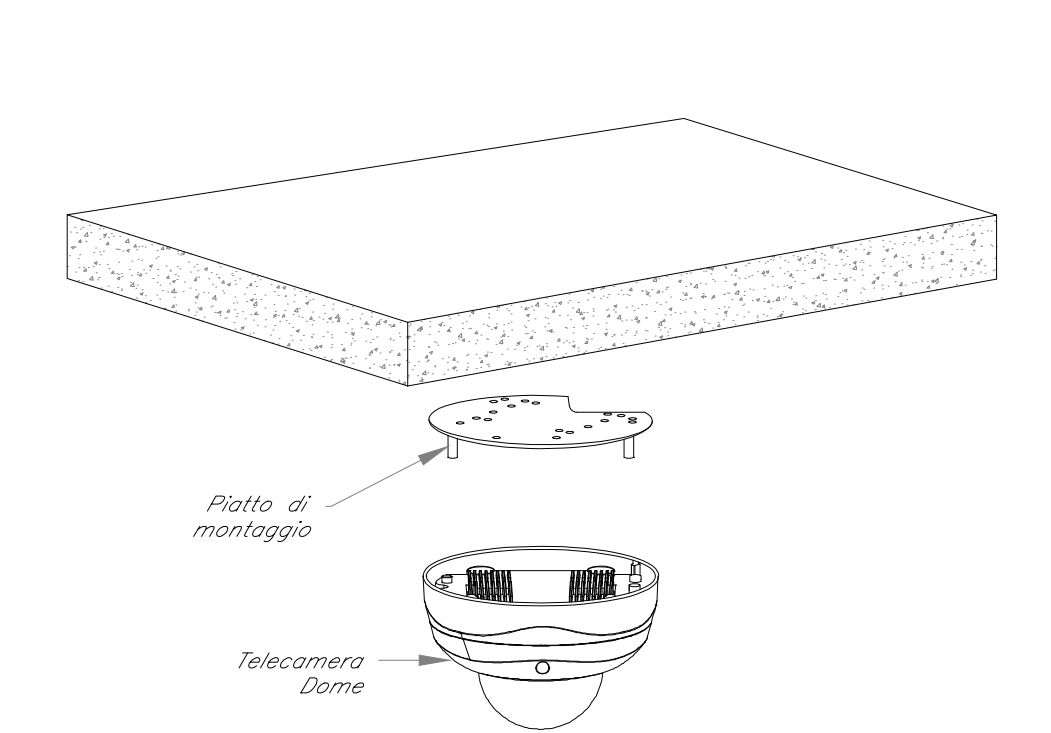

TIPOLOGICO ARMADIO RACK 19" TVCC

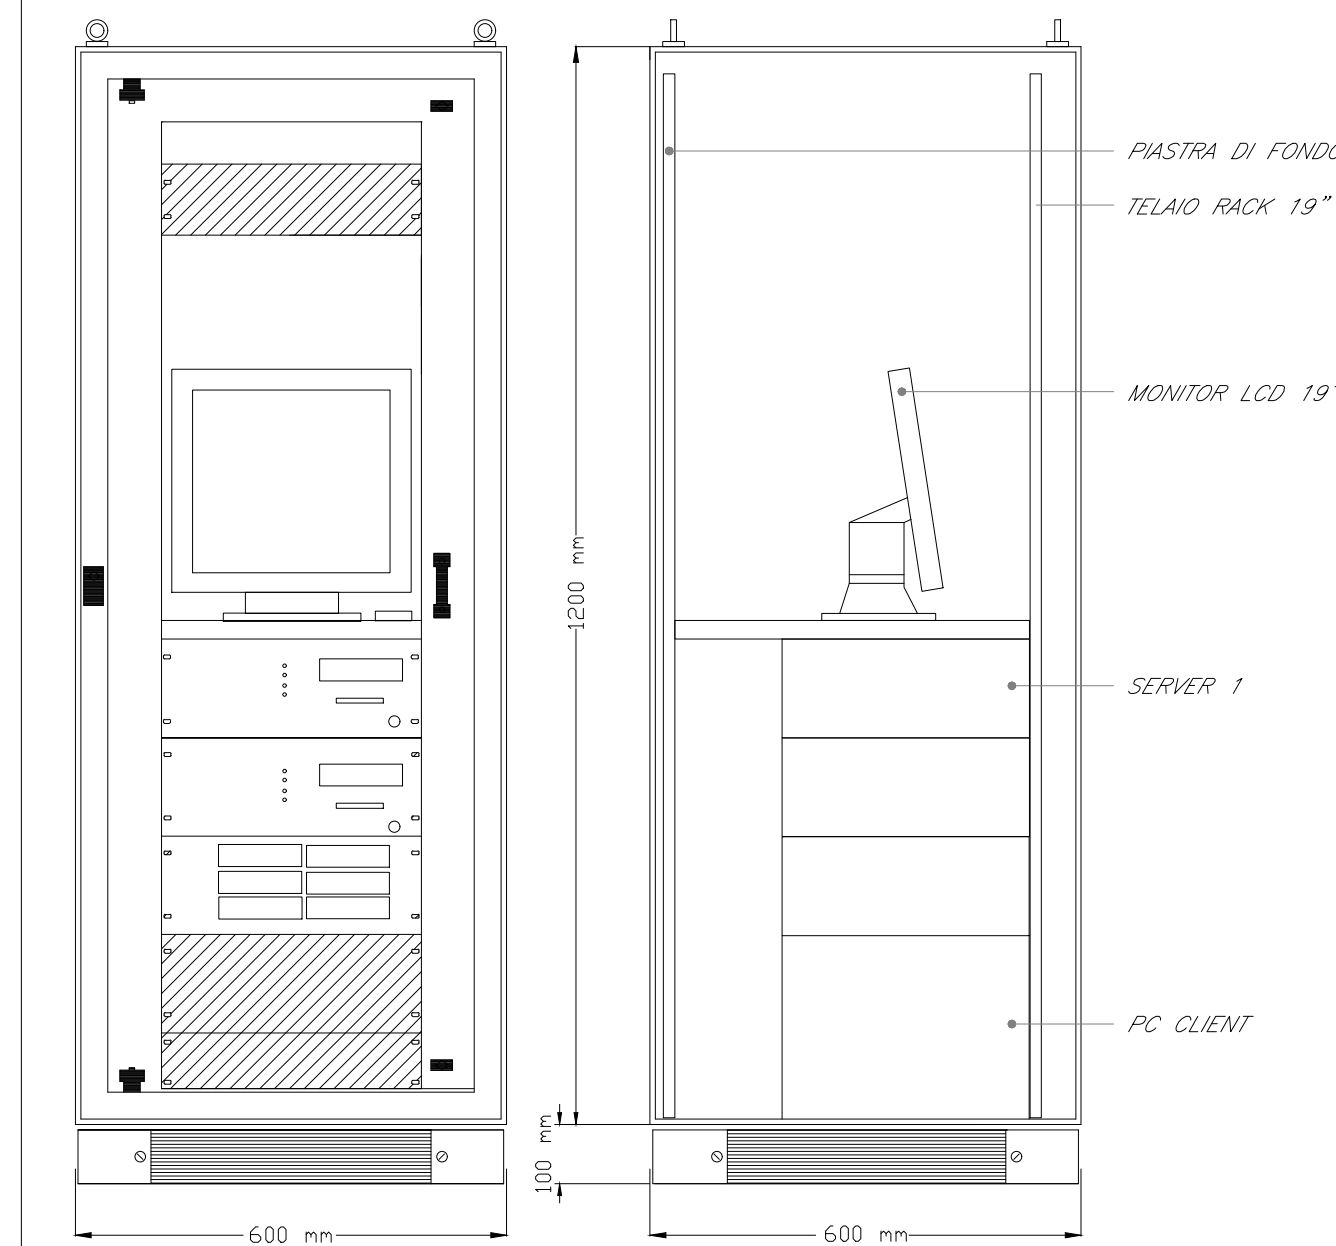

COORDINAMENTO LOCALE DEGLI IMPIANTI

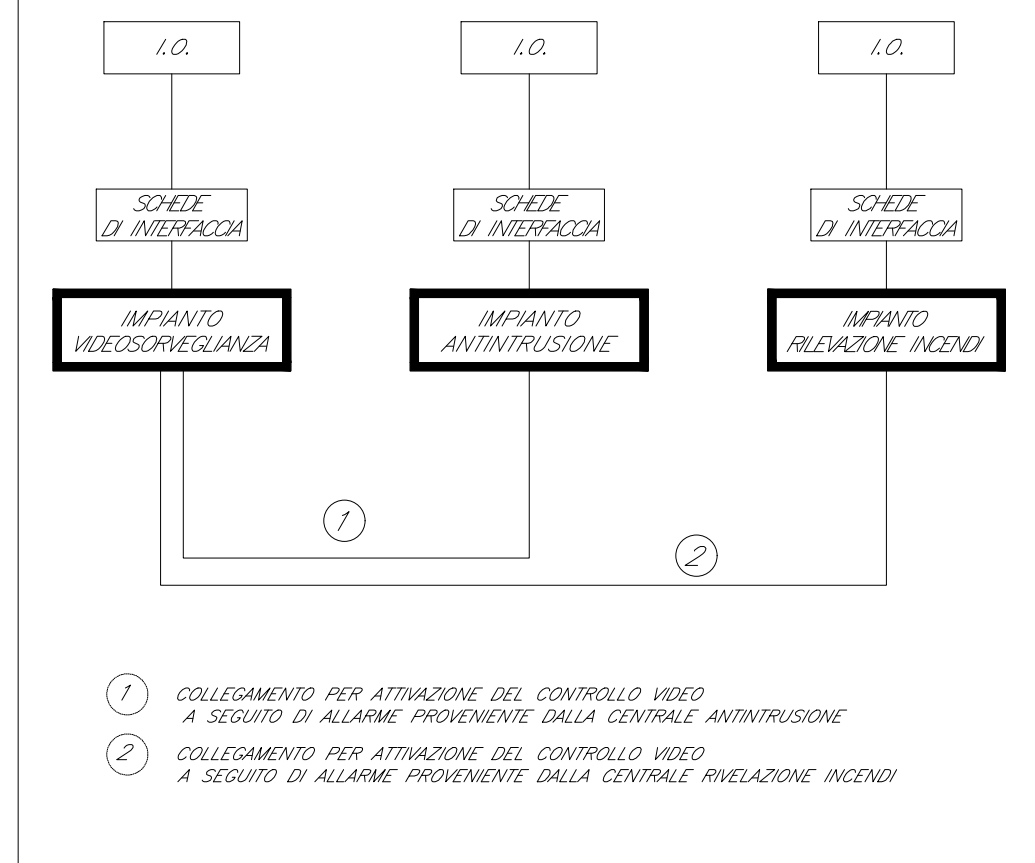

LEGENDA

Elemento	Descrizione
	Switch per alimentazione e segnale telecamera - Tecnologia PoE
	Telecamera DOME installata a parete o a soffitto
	Telecamera fissa installata a parete con protezione antivandalo


TABELLA CAVI

Elemento	Tipologia	Servizio
	FTP Cat.6a-Sch. AWG 4x(2x24)	Alimentazione e Segnale
	Fibra Ottica Multimodale 4 fibre 50/125 micron	Segnale

NOTE

1. L'impianto TVCC si interfaccerà con l'impianto di Rivelazione Incendi e Antintrusione/Controllo Accessi mediante modulo di comando o in alternativa mediante il sistema di supervisione.

SCHEMA TIPOLOGICO IMPIANTO TVCC

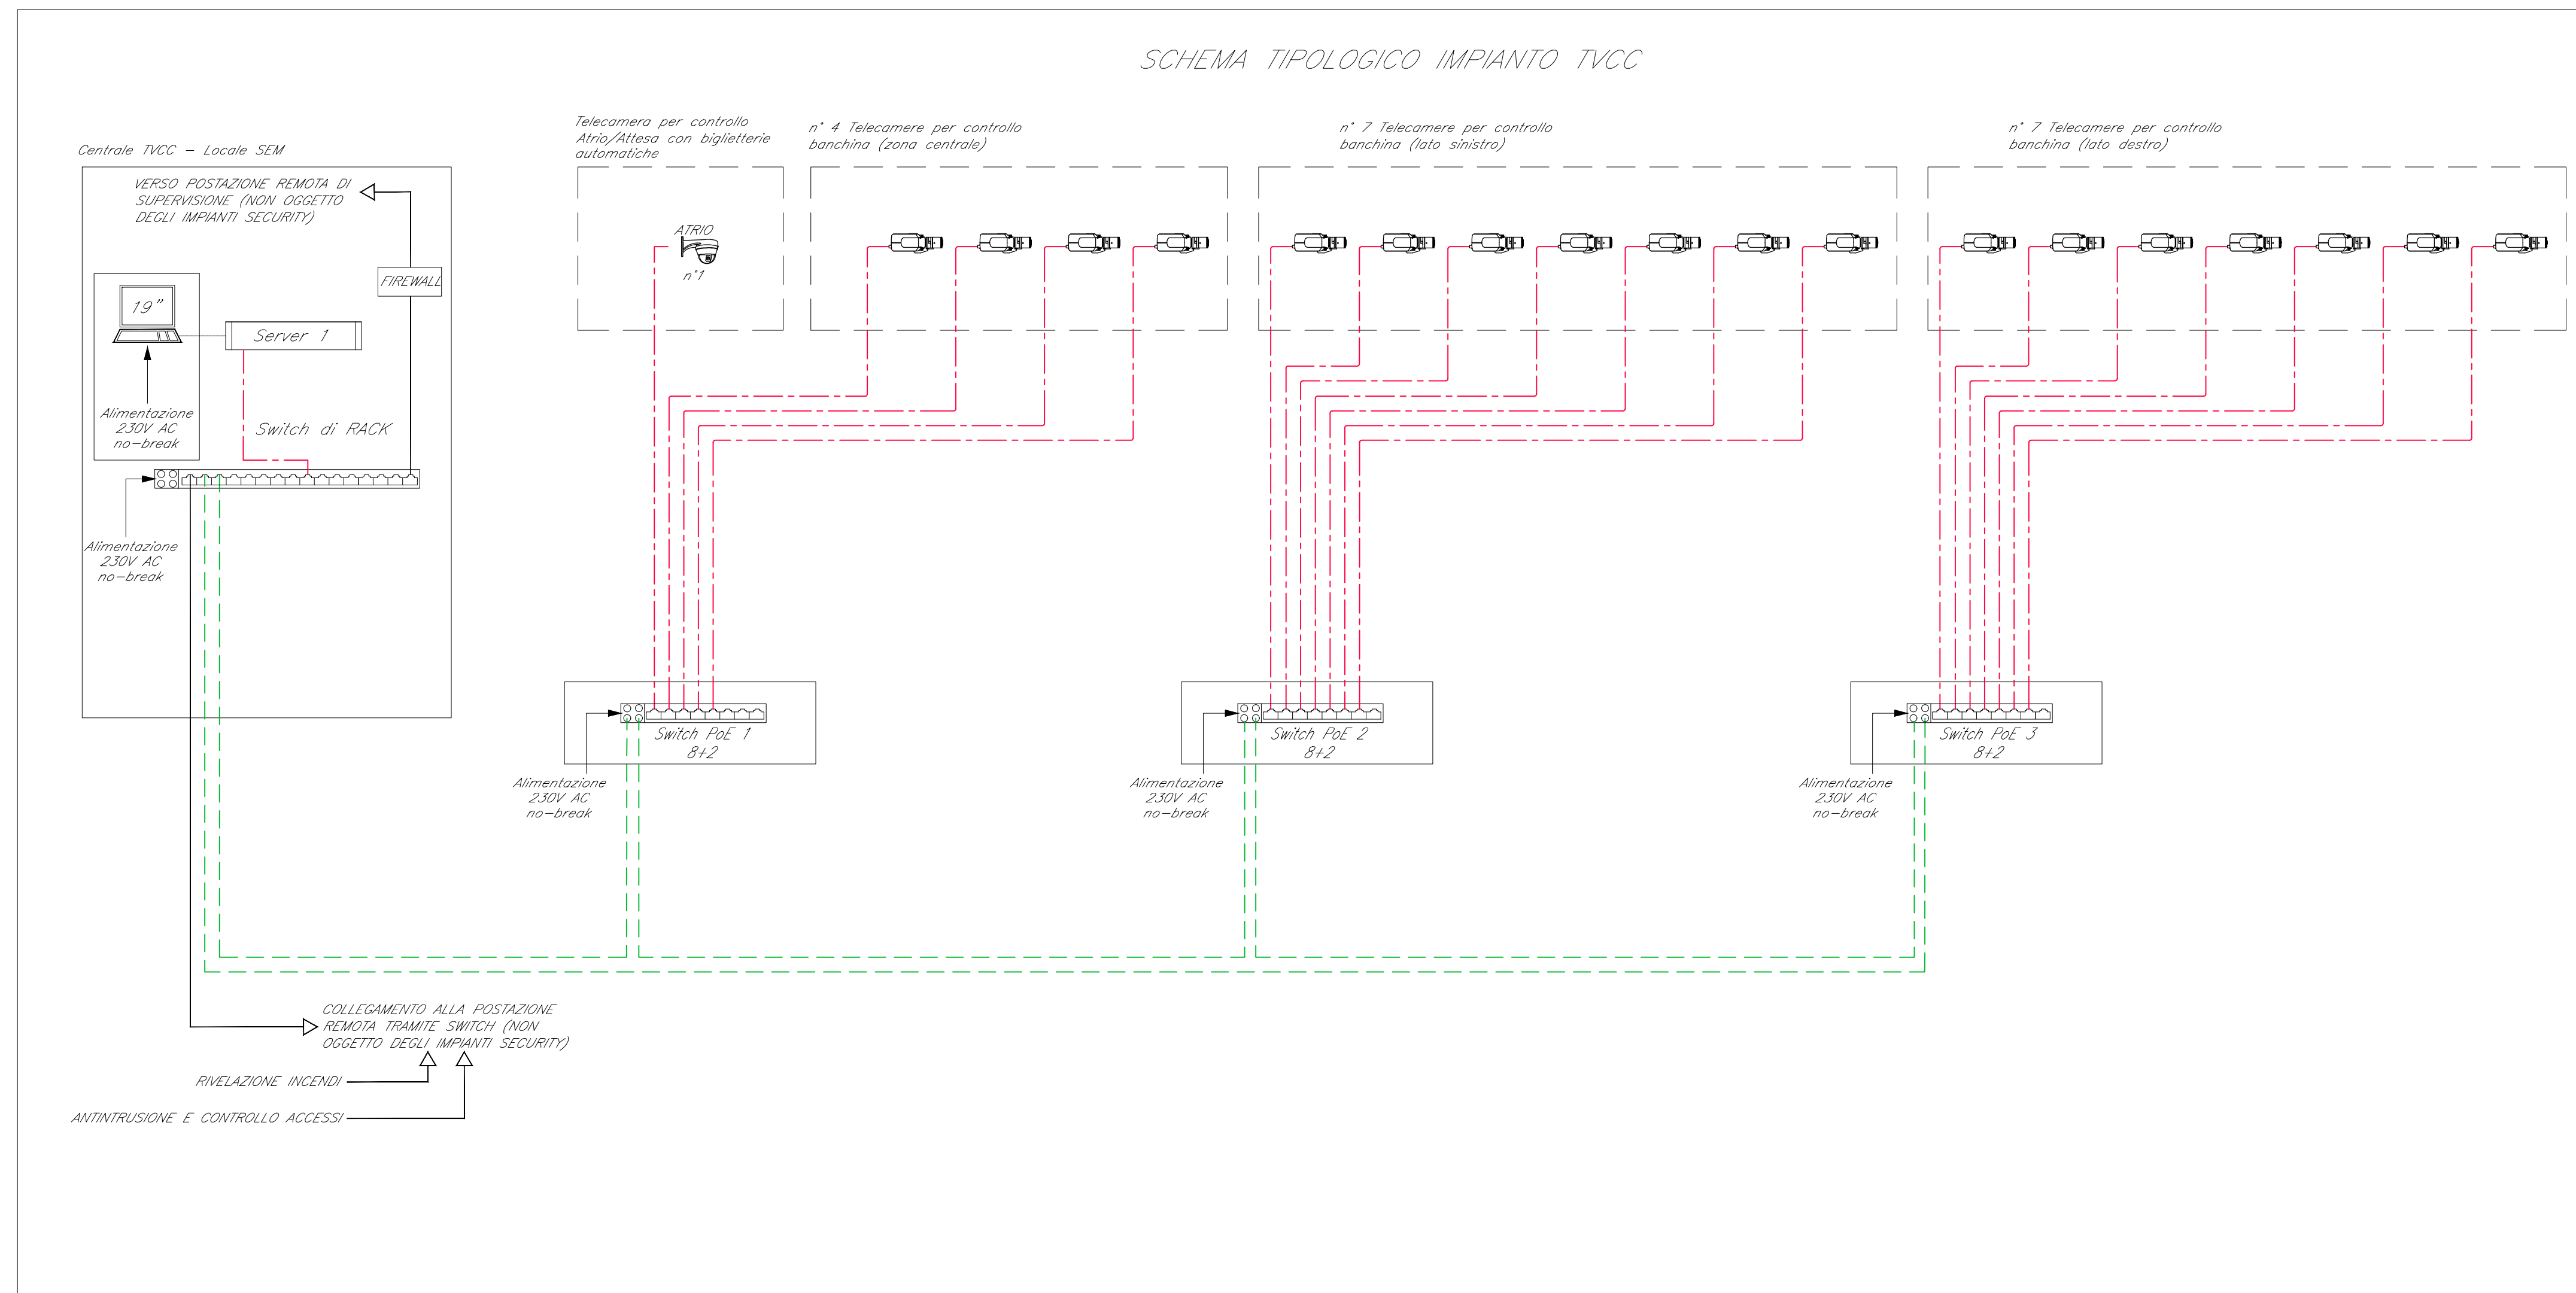

COMMITTENTE:

RFI
RETE FERROVIARIA ITALIANA
GRUPPO FERROVIE DELLO STATO ITALIANE

PROGETTAZIONE:

ITALFERR
GRUPPO FERROVIE DELLO STATO ITALIANE

CUP: J54F18000010009

U.O. IMPIANTI INDUSTRIALI E TECNOLOGICI

PROGETTO DEFINITIVO

ELETRIFICAZIONE E POTENZIAMENTO LINEA BARLETTA - CANOSA DI PUGLIA

FERMATA OSPEDALE

Impianti Security - Impianto TVCC
Schema funzionale dell'impianto e tipologici di installazione

SCALA: 1:100

COMMESSA	LOTTO	FASE	ENTE	TIPO DOC.	OPERA/DISCIPLINA	PROGR.	REV.
IA6D	01	D	17	DX	AN0102	001	A

Rev.	Descrizione	Redatto	Data	Verificato	Data	Approvato	Data	Autorizzato Data
A	Emissione Esecutiva		Lug-2020		Lug-2020		Lug-2020	A. Falaschi Lug-2020