



PIANTA FONDAZIONI CAMMINAMENTO PEDONALE  
SCALA 1/50

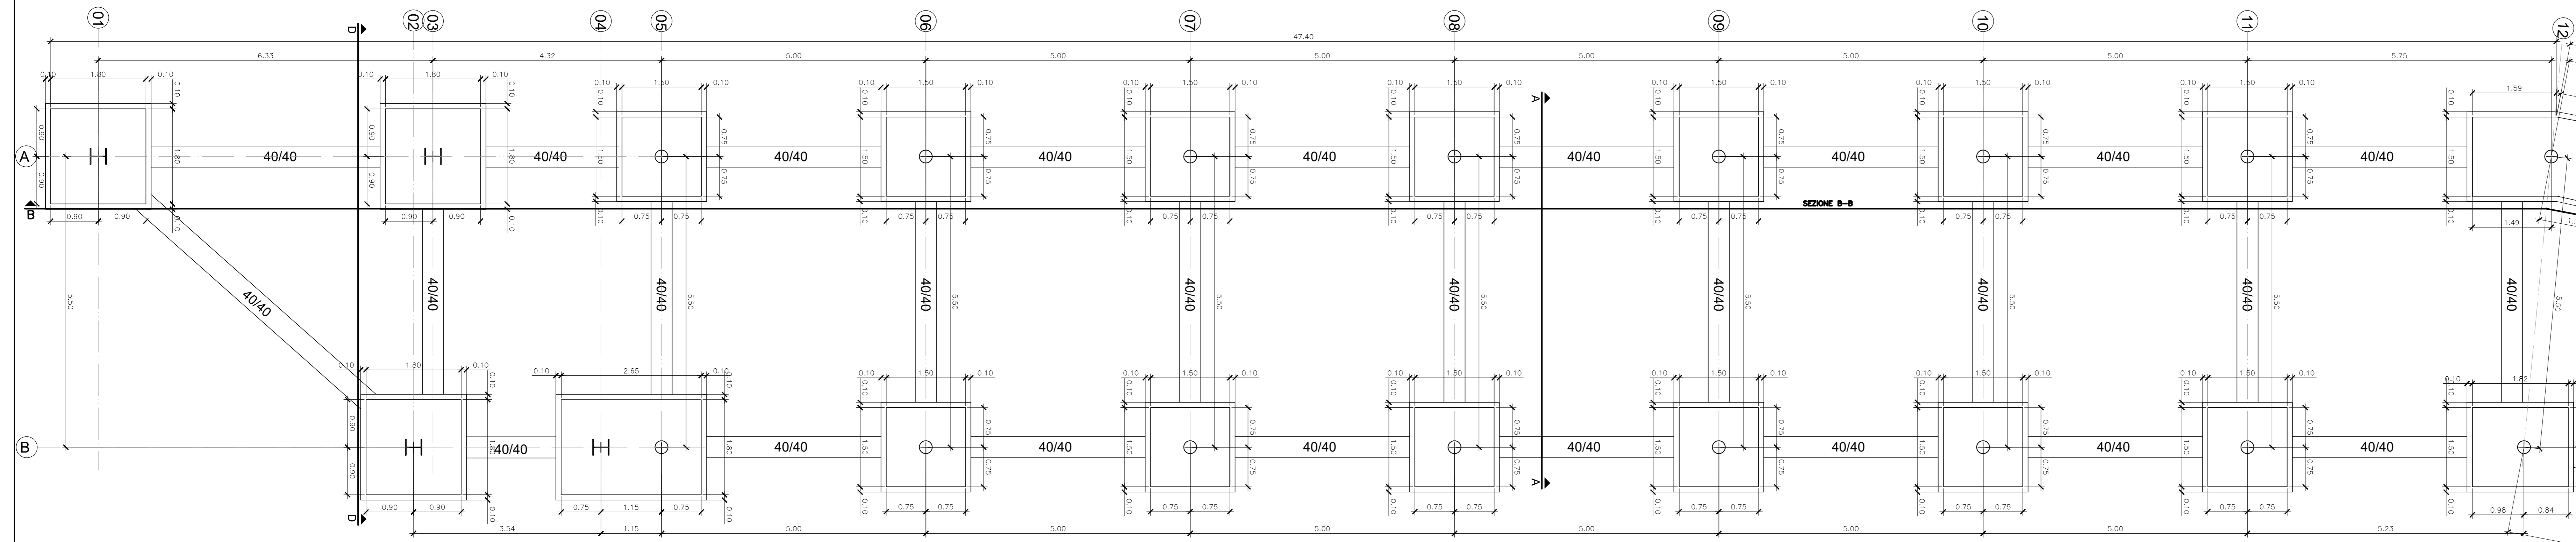


SEZIONE TRASVERSALE A-A CAMMINAMENTO PEDONALE  
SCALA 1/50

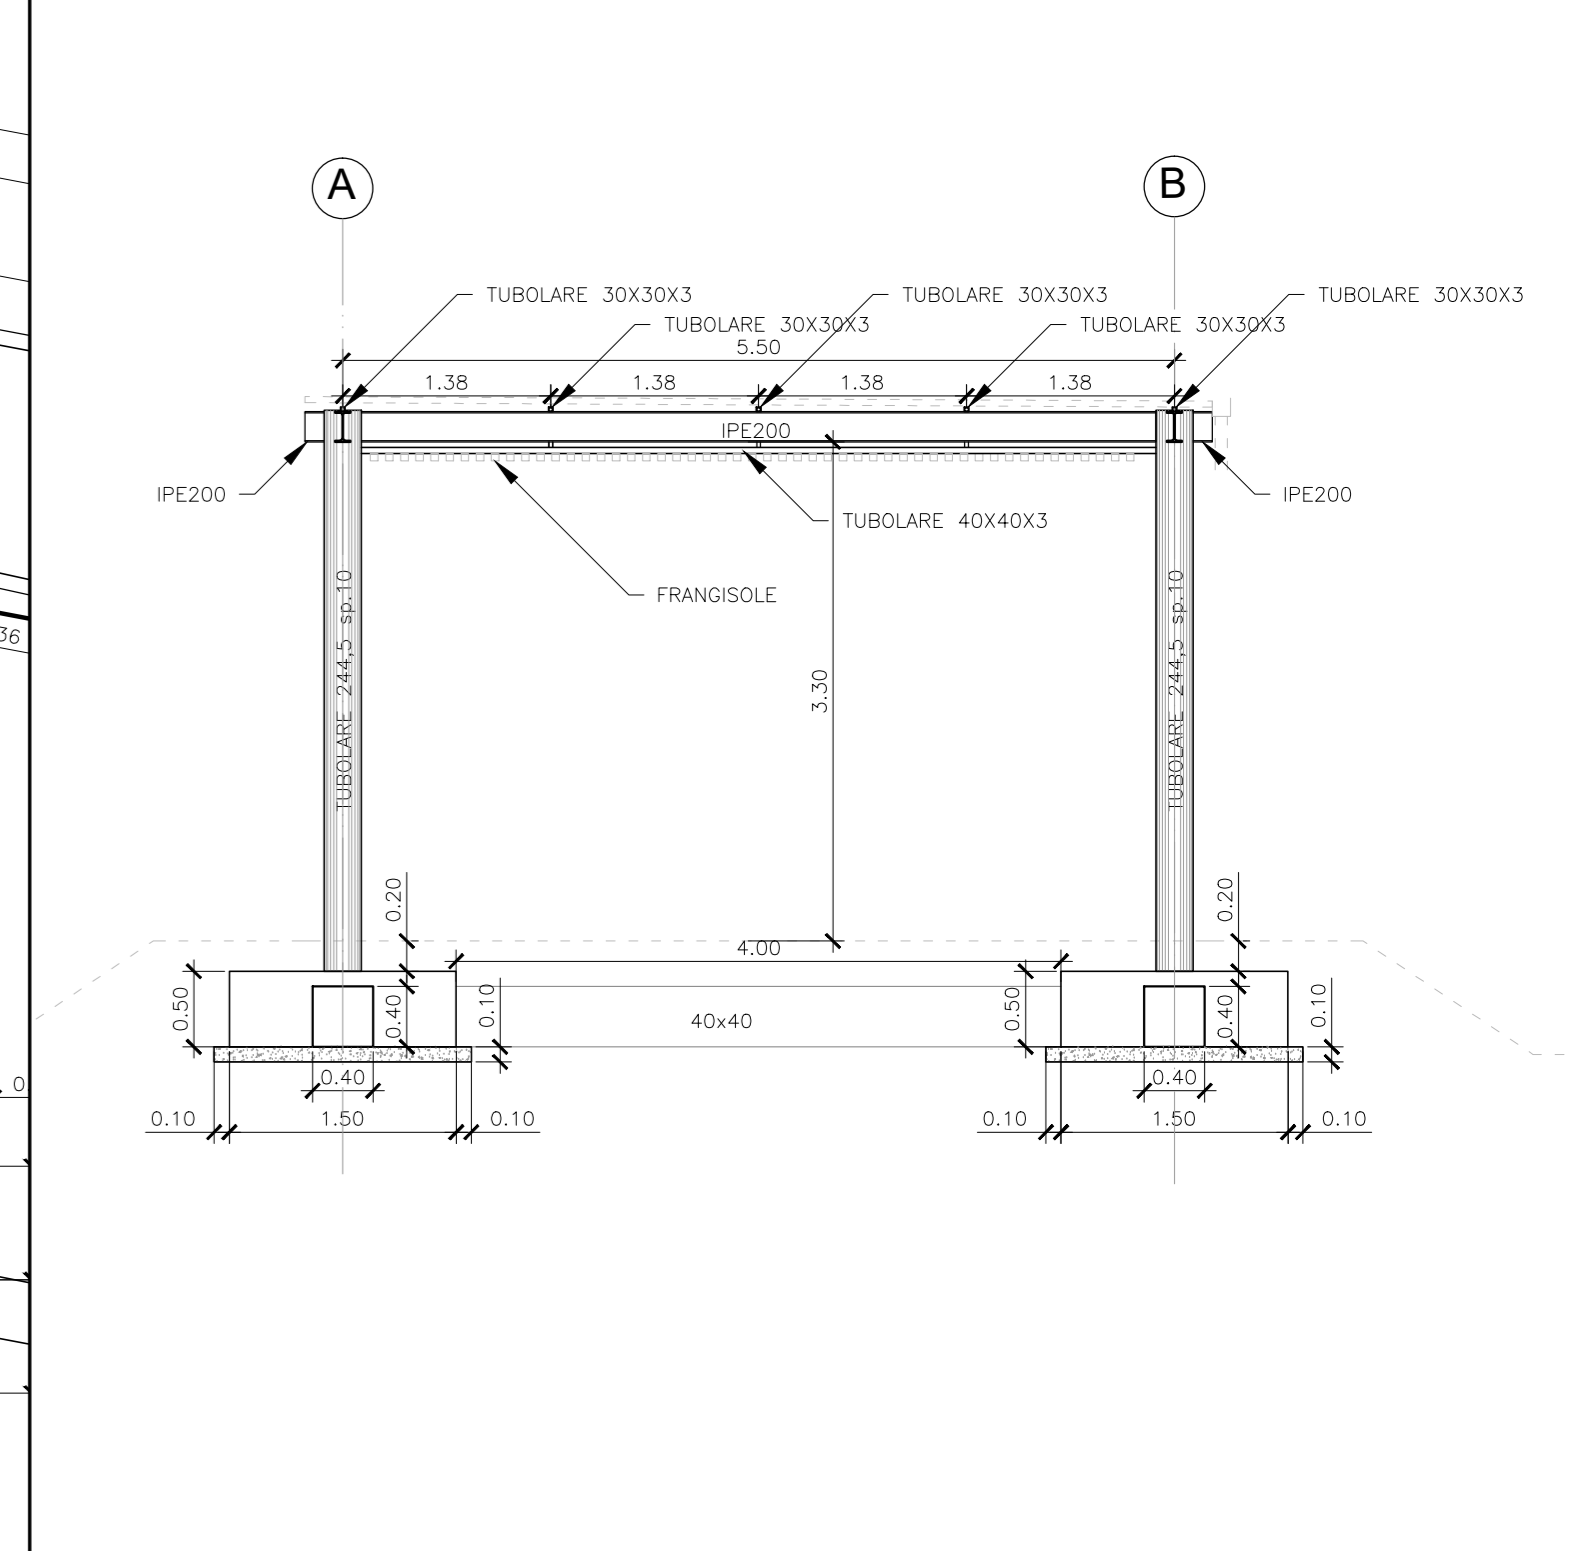


NOTE  
Per le caratteristiche dei materiali utilizzati si veda l'elaborato IAMD01D28B0C0000002A


PIANTA COPERTURA CAMMINAMENTO PEDONALE  
SCALA 1/50

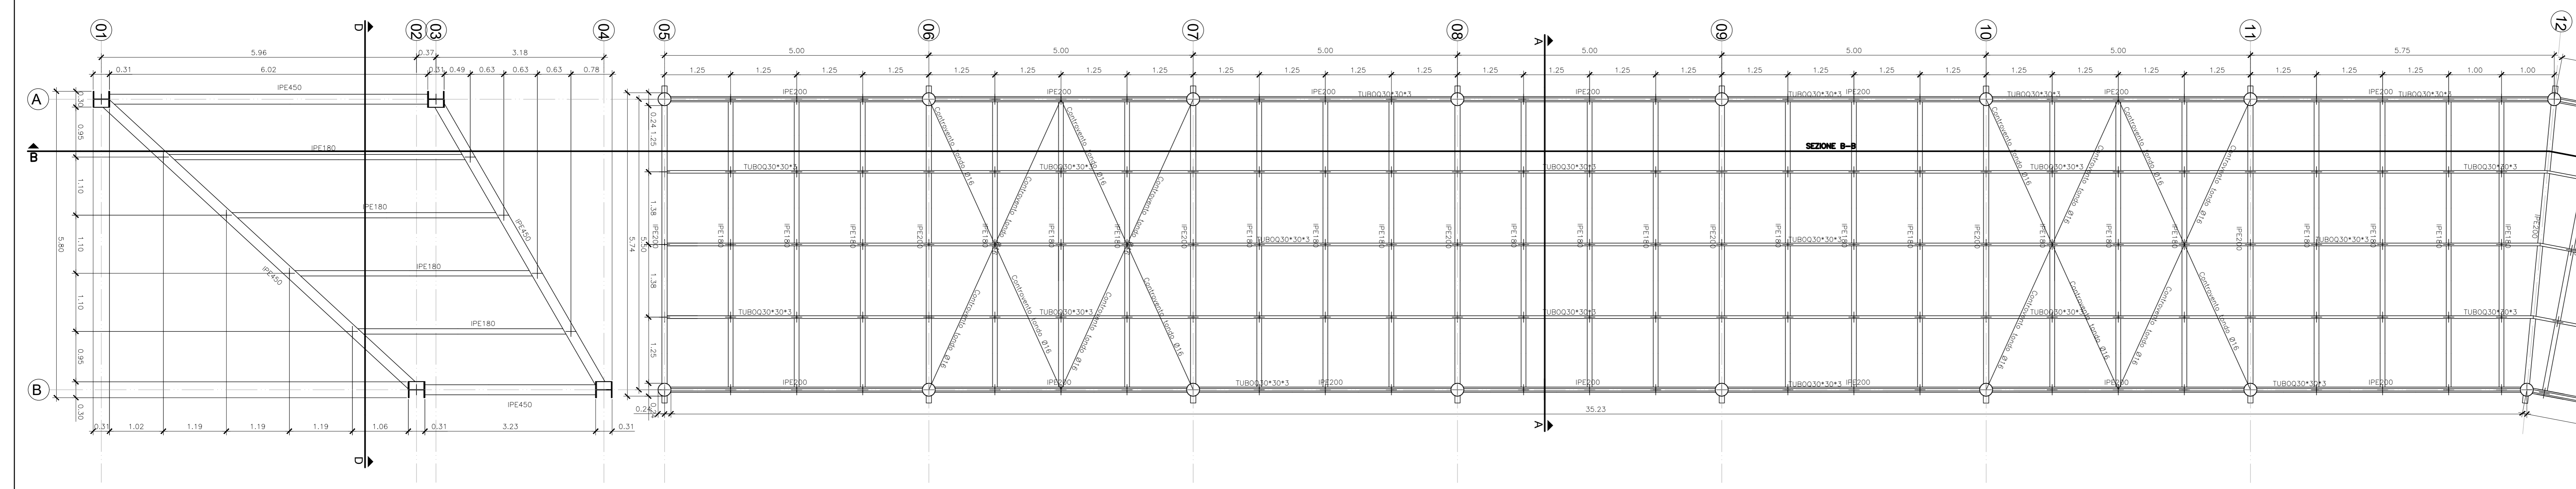

KEYPLAN

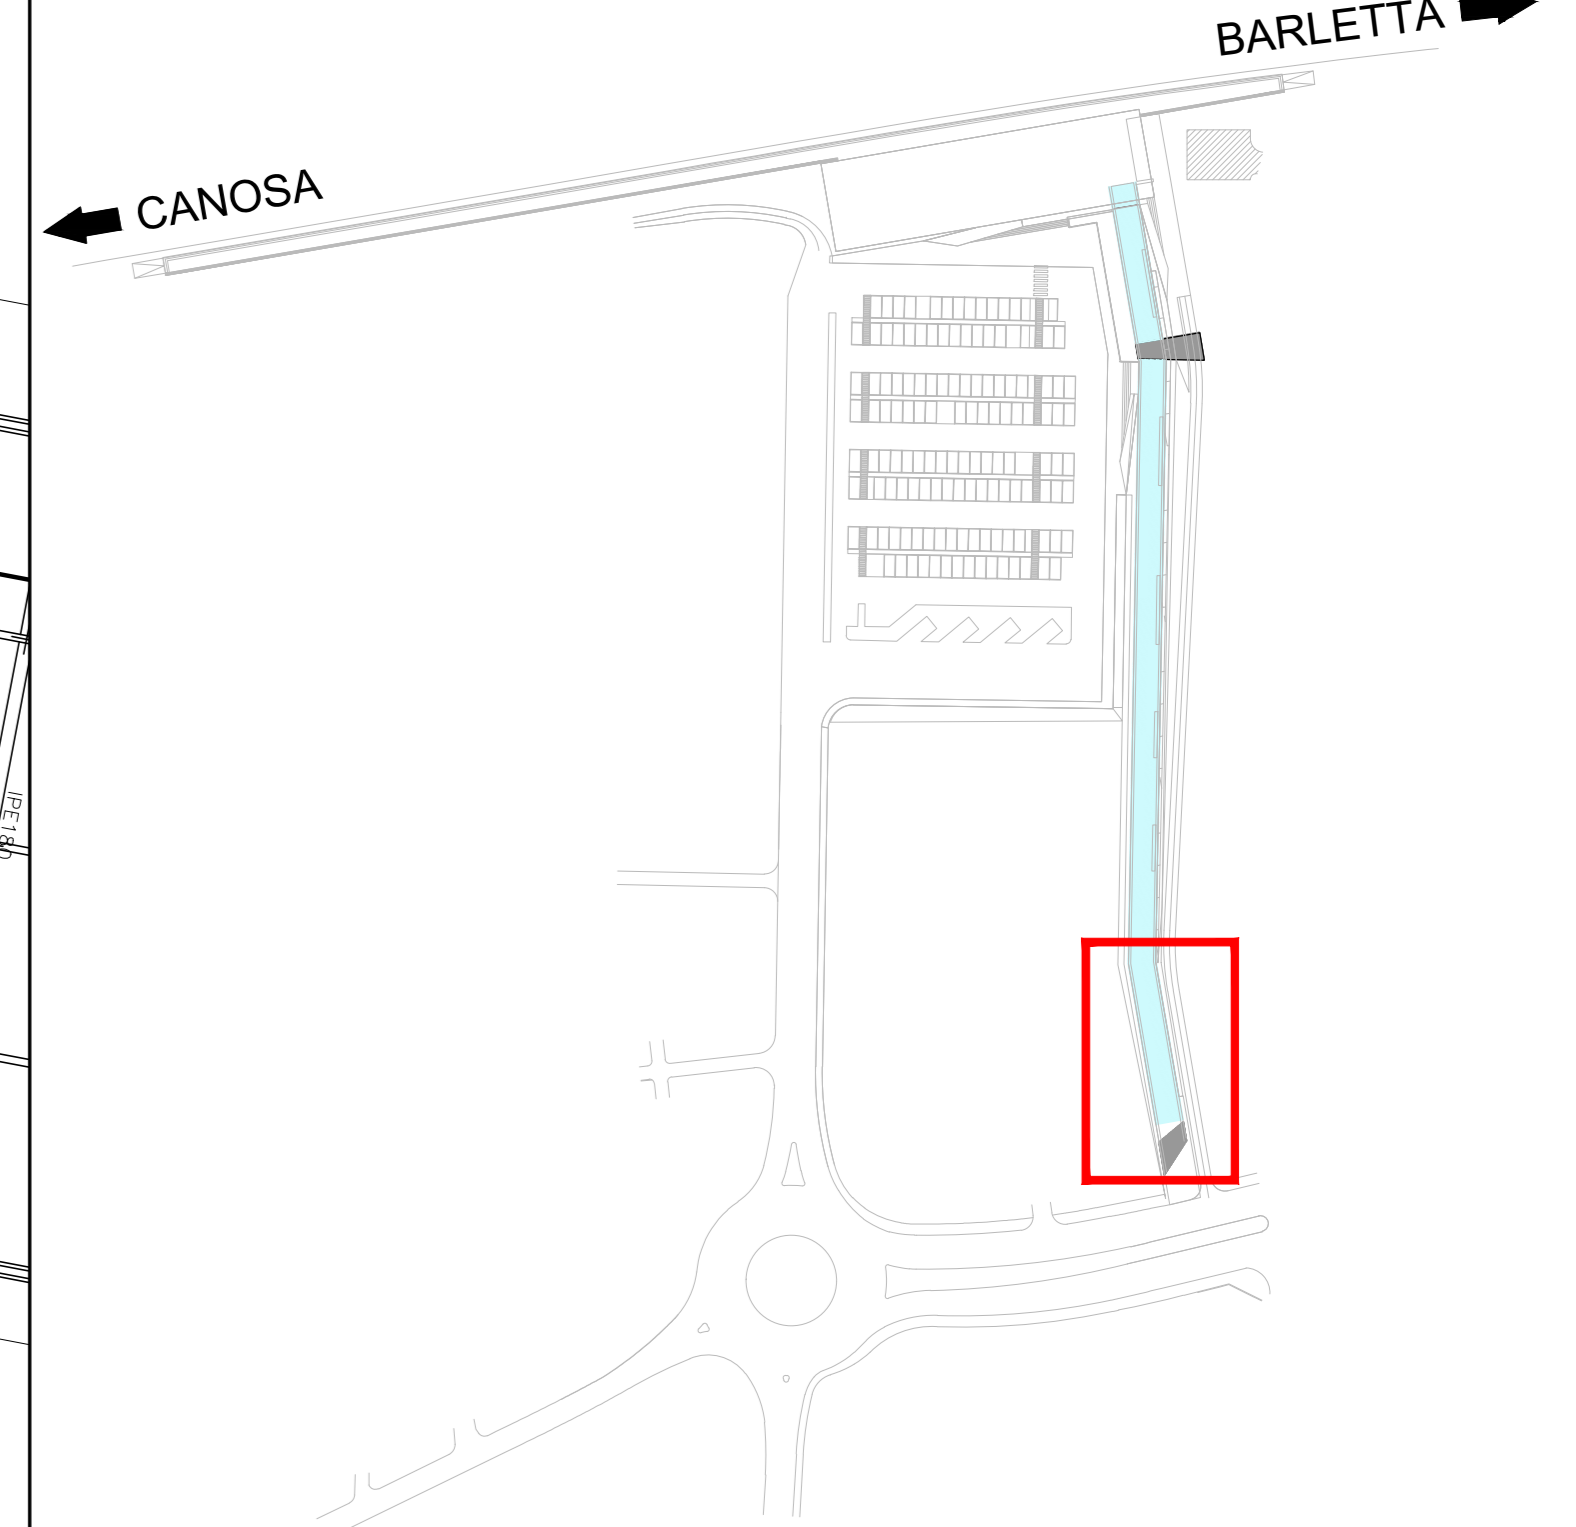

SEZIONE LONGITUDINALE B-B CAMMINAMENTO PEDONALE  
SCALA 1/50

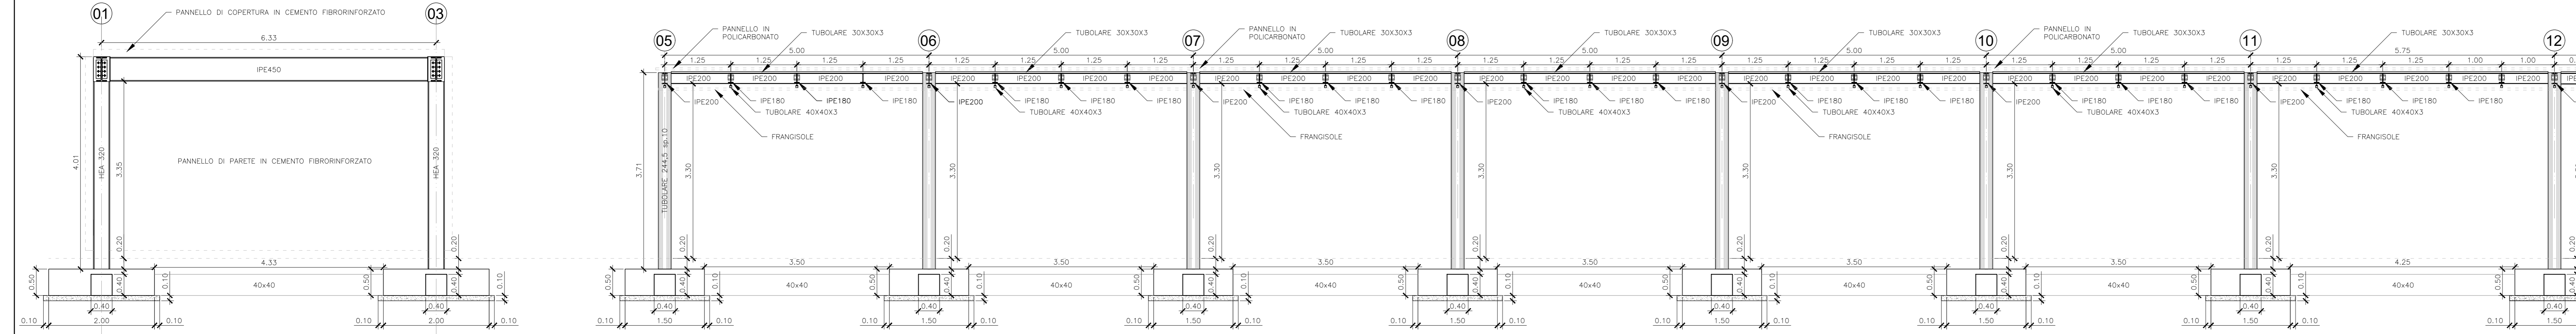

COMMITTENTE: **RFI** RETE FERROVIARIA ITALIANA GRUPPO FERROVIE DELLO STATO ITALIANE

PROGETTAZIONE: **ITALFER** GRUPPO FERROVIE DELLO STATO ITALIANE

CUP: J54F18000010009

U.O. INFRASTRUTTURE NORD

PROGETTO DEFINITIVO

ELETTRIFICAZIONE E POTENZIAMENTO LINEA BARLETTA - CANOSA DI PUGLIA

FERMATA OSPEDALE  
OPERE CIVILI  
Camminamento pedonale  
Pianta fondazione - Copertura e prospetto Tav 1/5

SCALA: 1/50

COMMESSA LOTTO FASE ENTE TIPO DOC. OPERA/DISCIPLINA Progr. REV. I | A | 6 | D | 0 | 1 | D | 2 | 6 | B | B | O | C | 0 | 0 | 0 | 0 | 0 | 0 | 1 | A

Rev.	Descrizione	Redatto	Data	Verificato	Data	Approvato	Data	Autorizzato Data
A	Emissione Esecutiva	M. B...	Lug 2020	T. P...	Lug 2020	Lug 2020	Lug 2020	

File: IAMD01D28B0C00000001A n. Etab.: