


PIANTA FONDAZIONI CAMMINAMENTO PEDONALE


SCALA 1:50

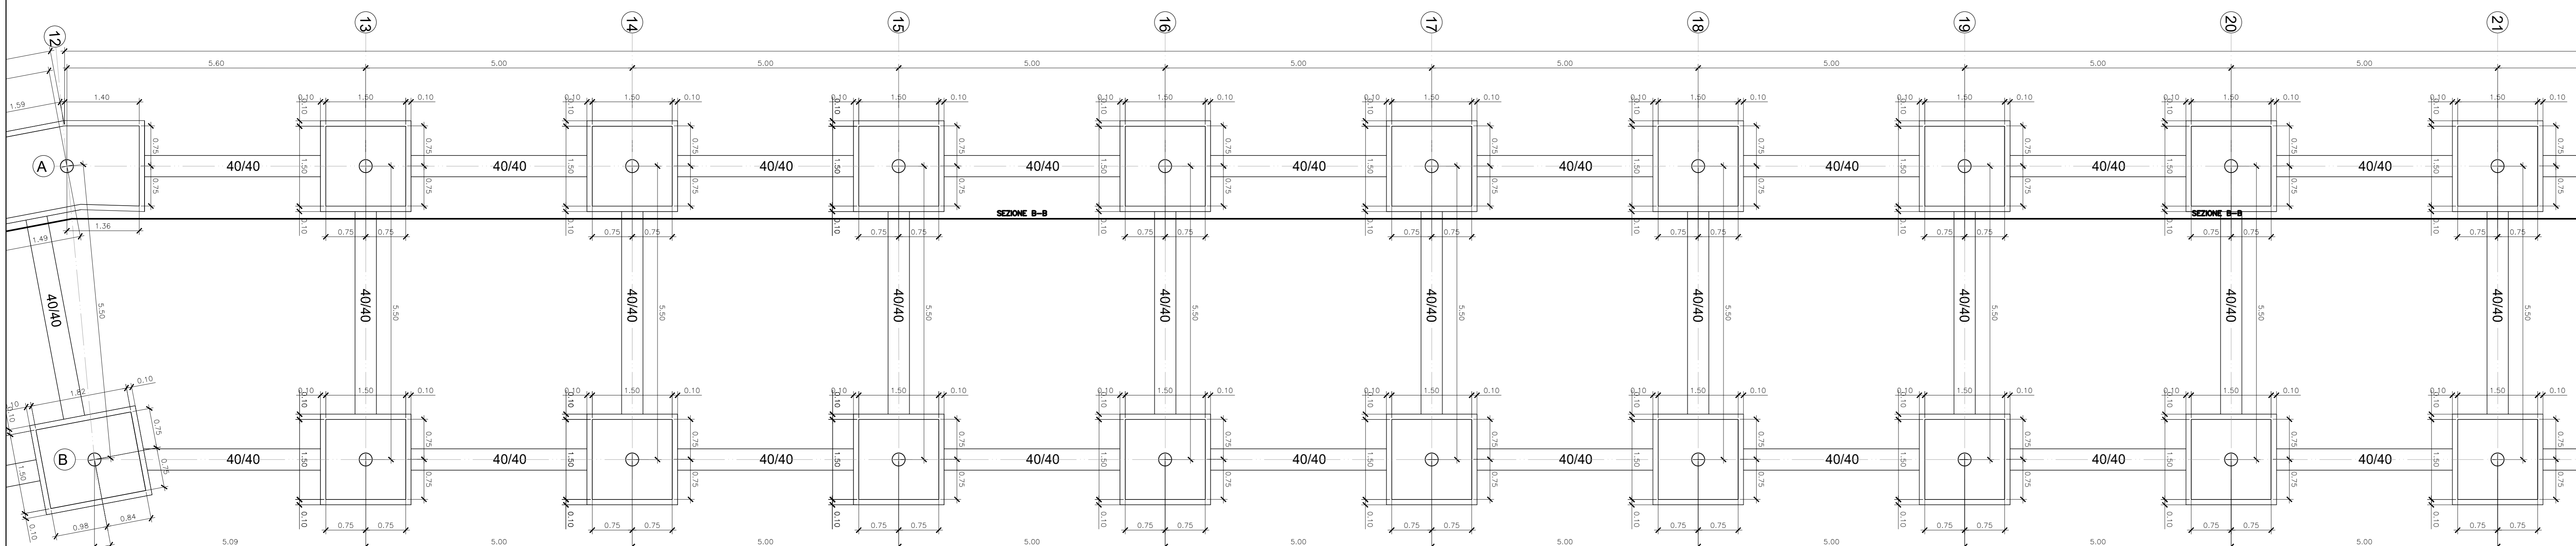


NOTE
Per le caratteristiche dei materiali utilizzati si veda l'elaborato IAD001028PROC0000002A

PIANTA COPERTURA CAMMINAMENTO PEDONALE

SCALA 1:50

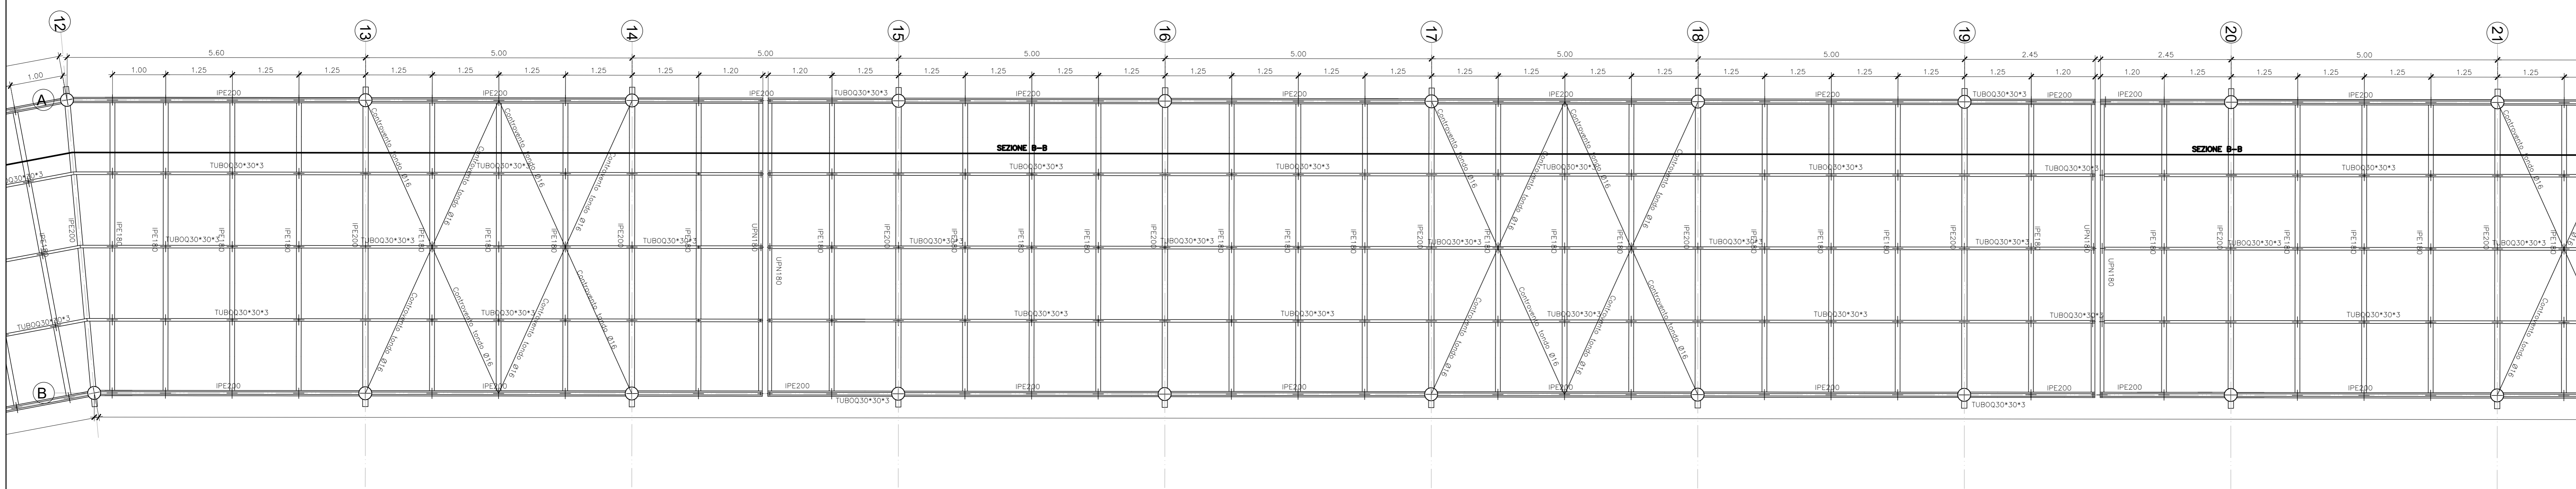


KEYPLAN

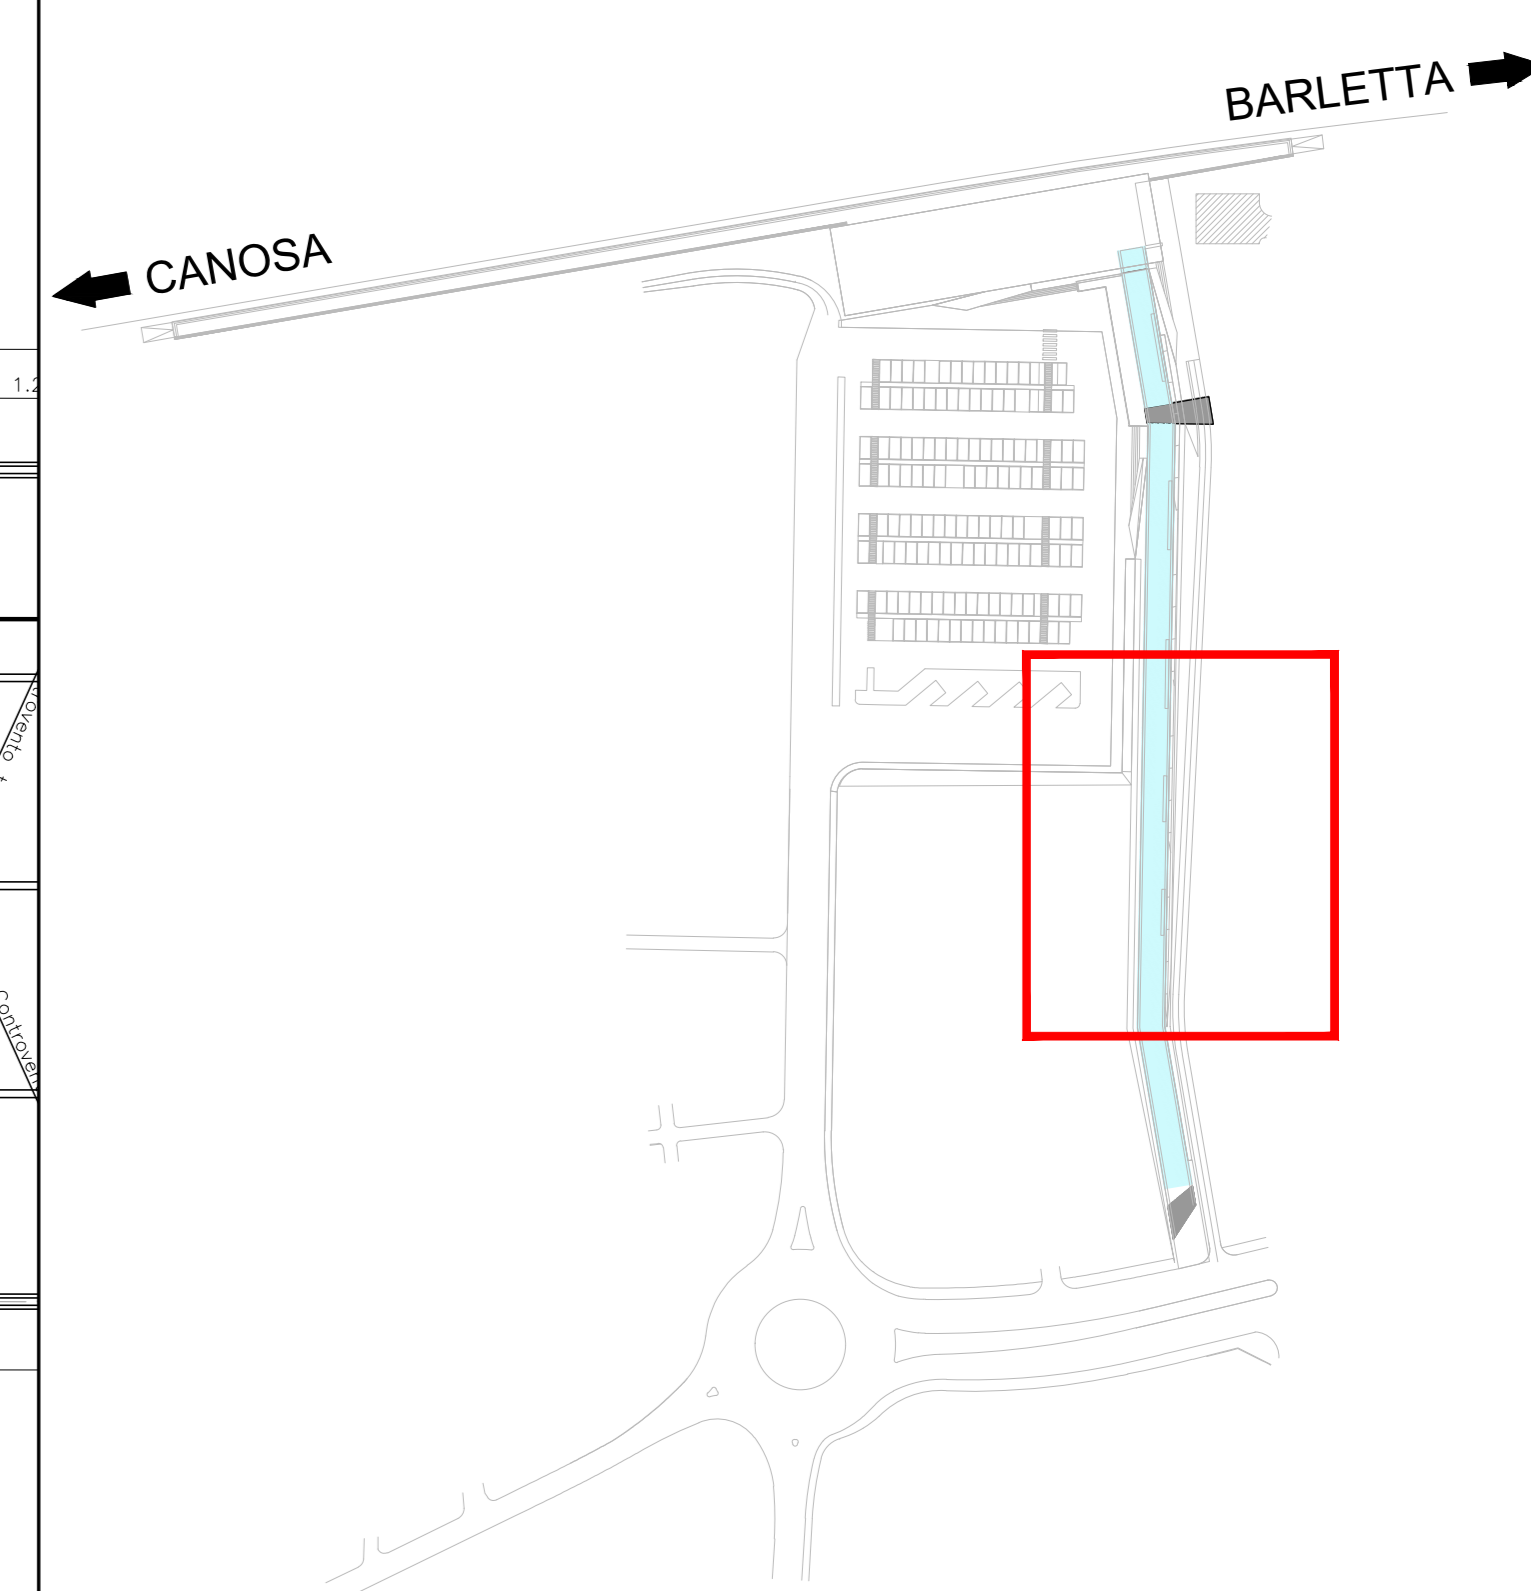

SEZIONE LONGITUDINALE B-B CAMMINAMENTO PEDONALE

SCALA 1:50

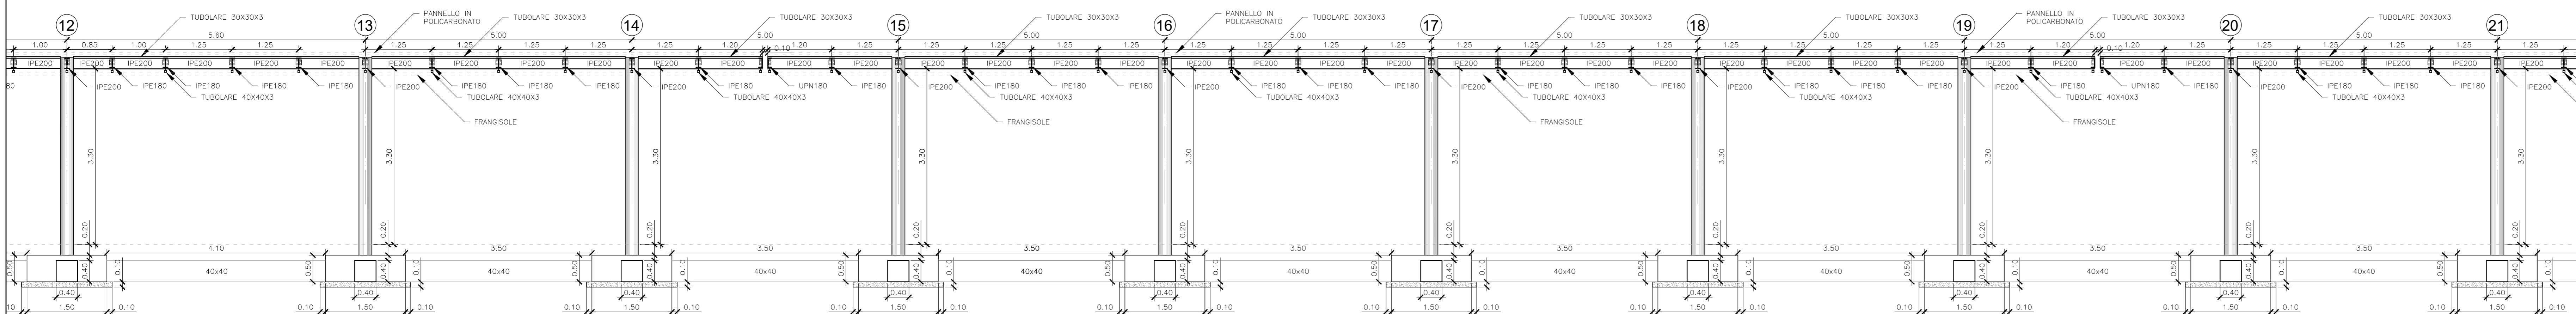

COMMITTENTE:
RFI
RETE FERROVIARIA ITALIANA
GRUPPO FERROVIE DELLO STATO ITALIANE

PROGETTAZIONE:
ITALFER
GRUPPO FERROVIE DELLO STATO ITALIANE

CUP: J54F18000010009

U.O. INFRASTRUTTURE NORD

PROGETTO DEFINITIVO

ELETTRIFICAZIONE E POTENZIAMENTO LINEA BARLETTA - CANOSA DI PUGLIA

FERMATA OSPEDALE

OPERE CIVILI

Camminamento pedonale

Pianta fondazione - Copertura e prospetto Tav 2/5

SCALA: 1:50

COMMESSA	LOTTO	FASE	ENTE	TIPO DOC.	OPERA/DISCIPLINA	PROGR.	REV.
I	A	6	D	0	1	2	6
B	B						
O	C	0	0	0	0	0	0
0	0	2	A				

Rev.	Descrizione	Redatto	Data	Verificato	Data	Approvato	Data	Autorizzato	Data
A	Elaborazione Esecutiva	M. B...	Lug 2020	T. P...	Lug 2020	F...	Lug 2020		

File: IAD01028B0CC0000002A n. Etab.: