


PIANTA FONDAZIONI CAMMINAMENTO PEDONALE


SCALA 1:50

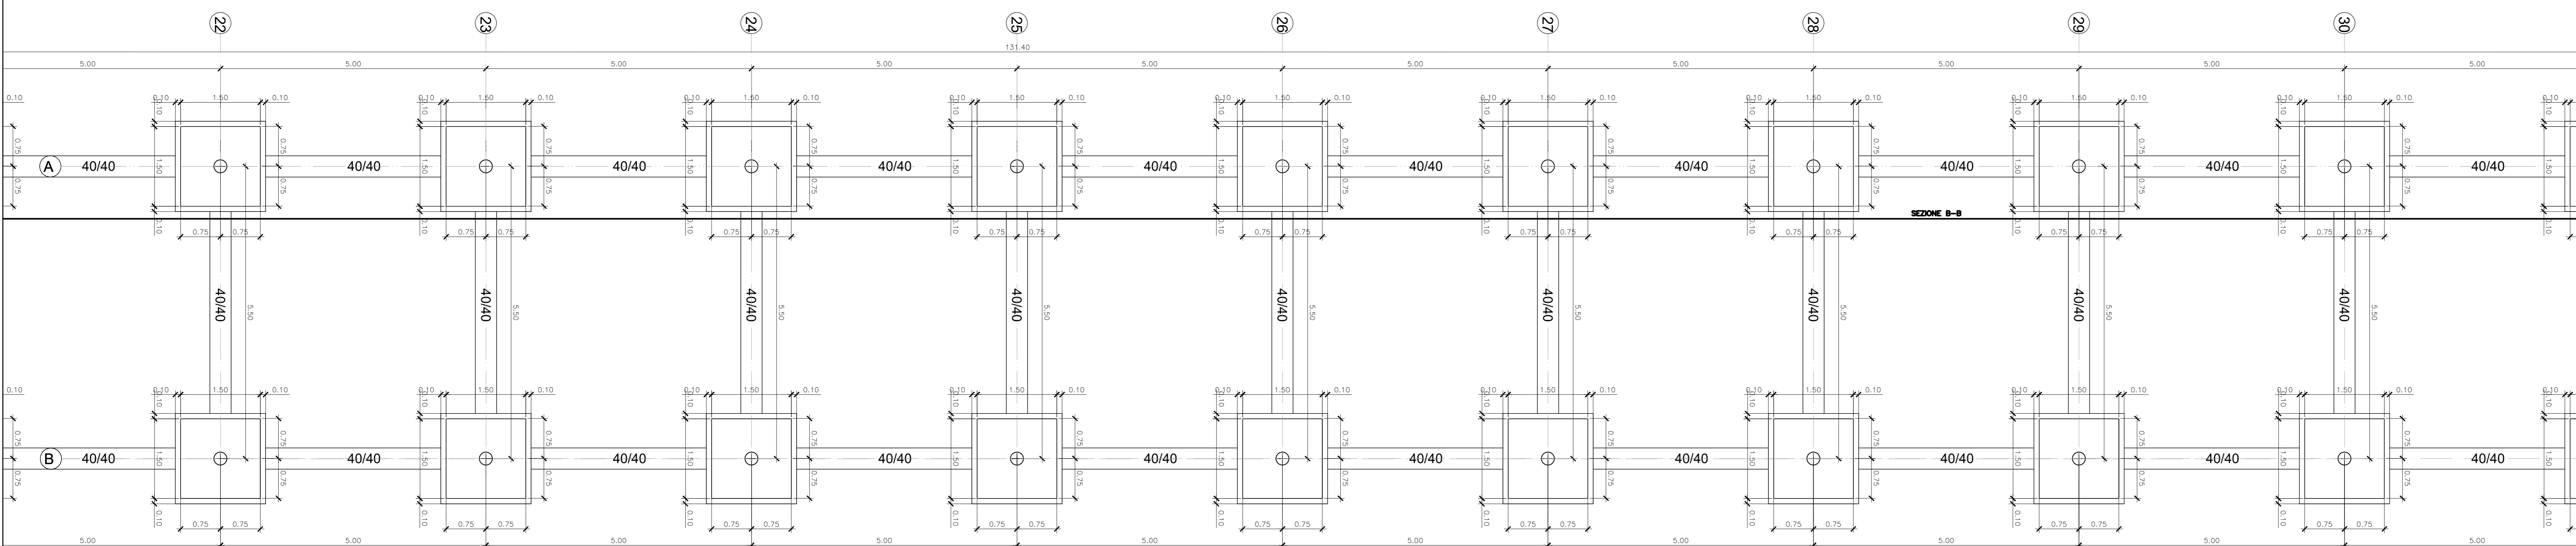


NOTE  
Per le caratteristiche dei materiali utilizzati si veda l'elaborato IAE01D28B0C00000003A

PIANTA COPERTURA CAMMINAMENTO PEDONALE

SCALA 1:50

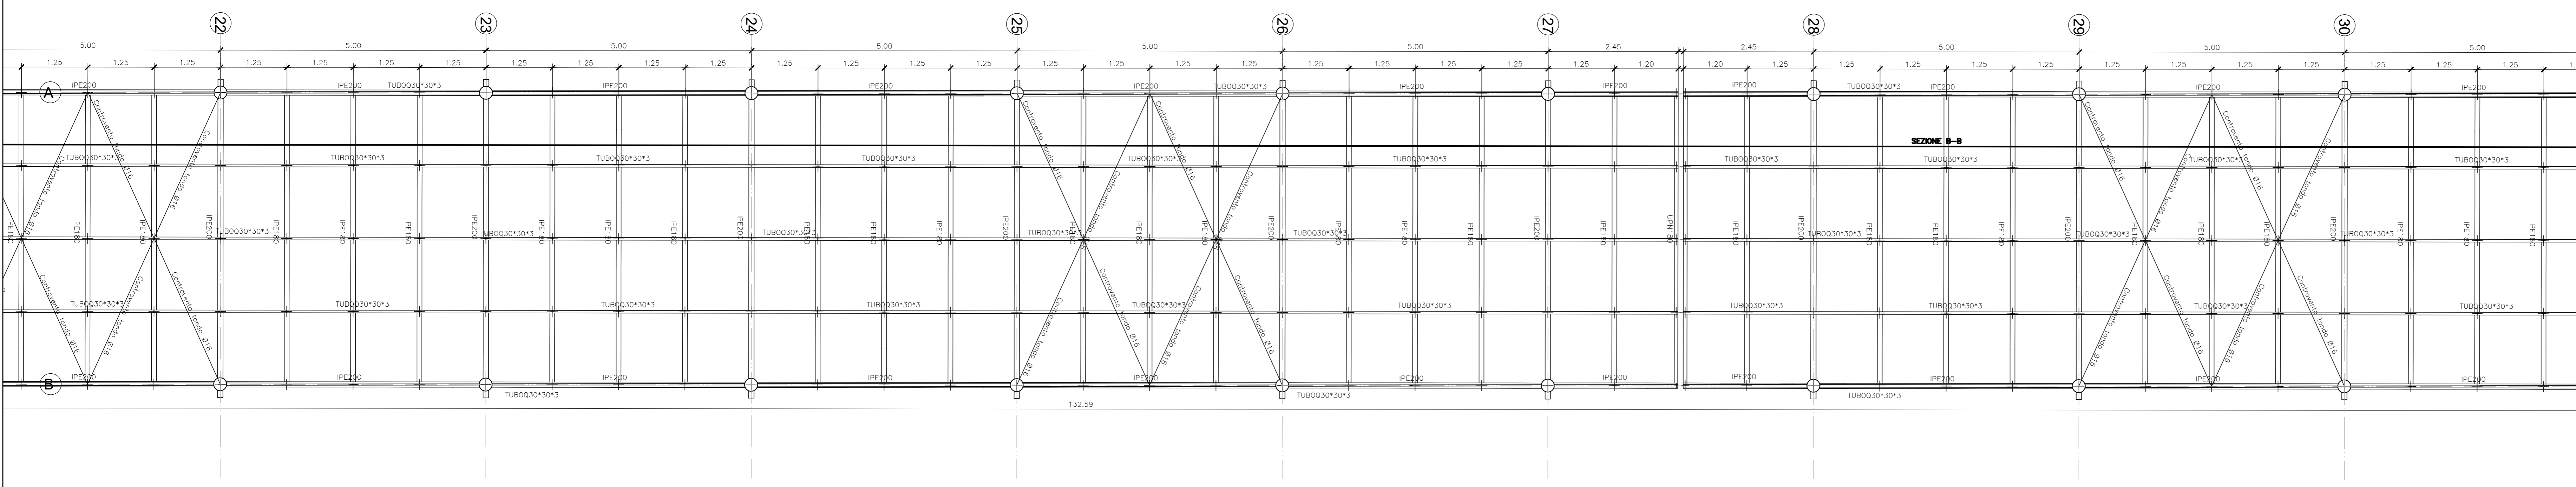


KEYPLAN

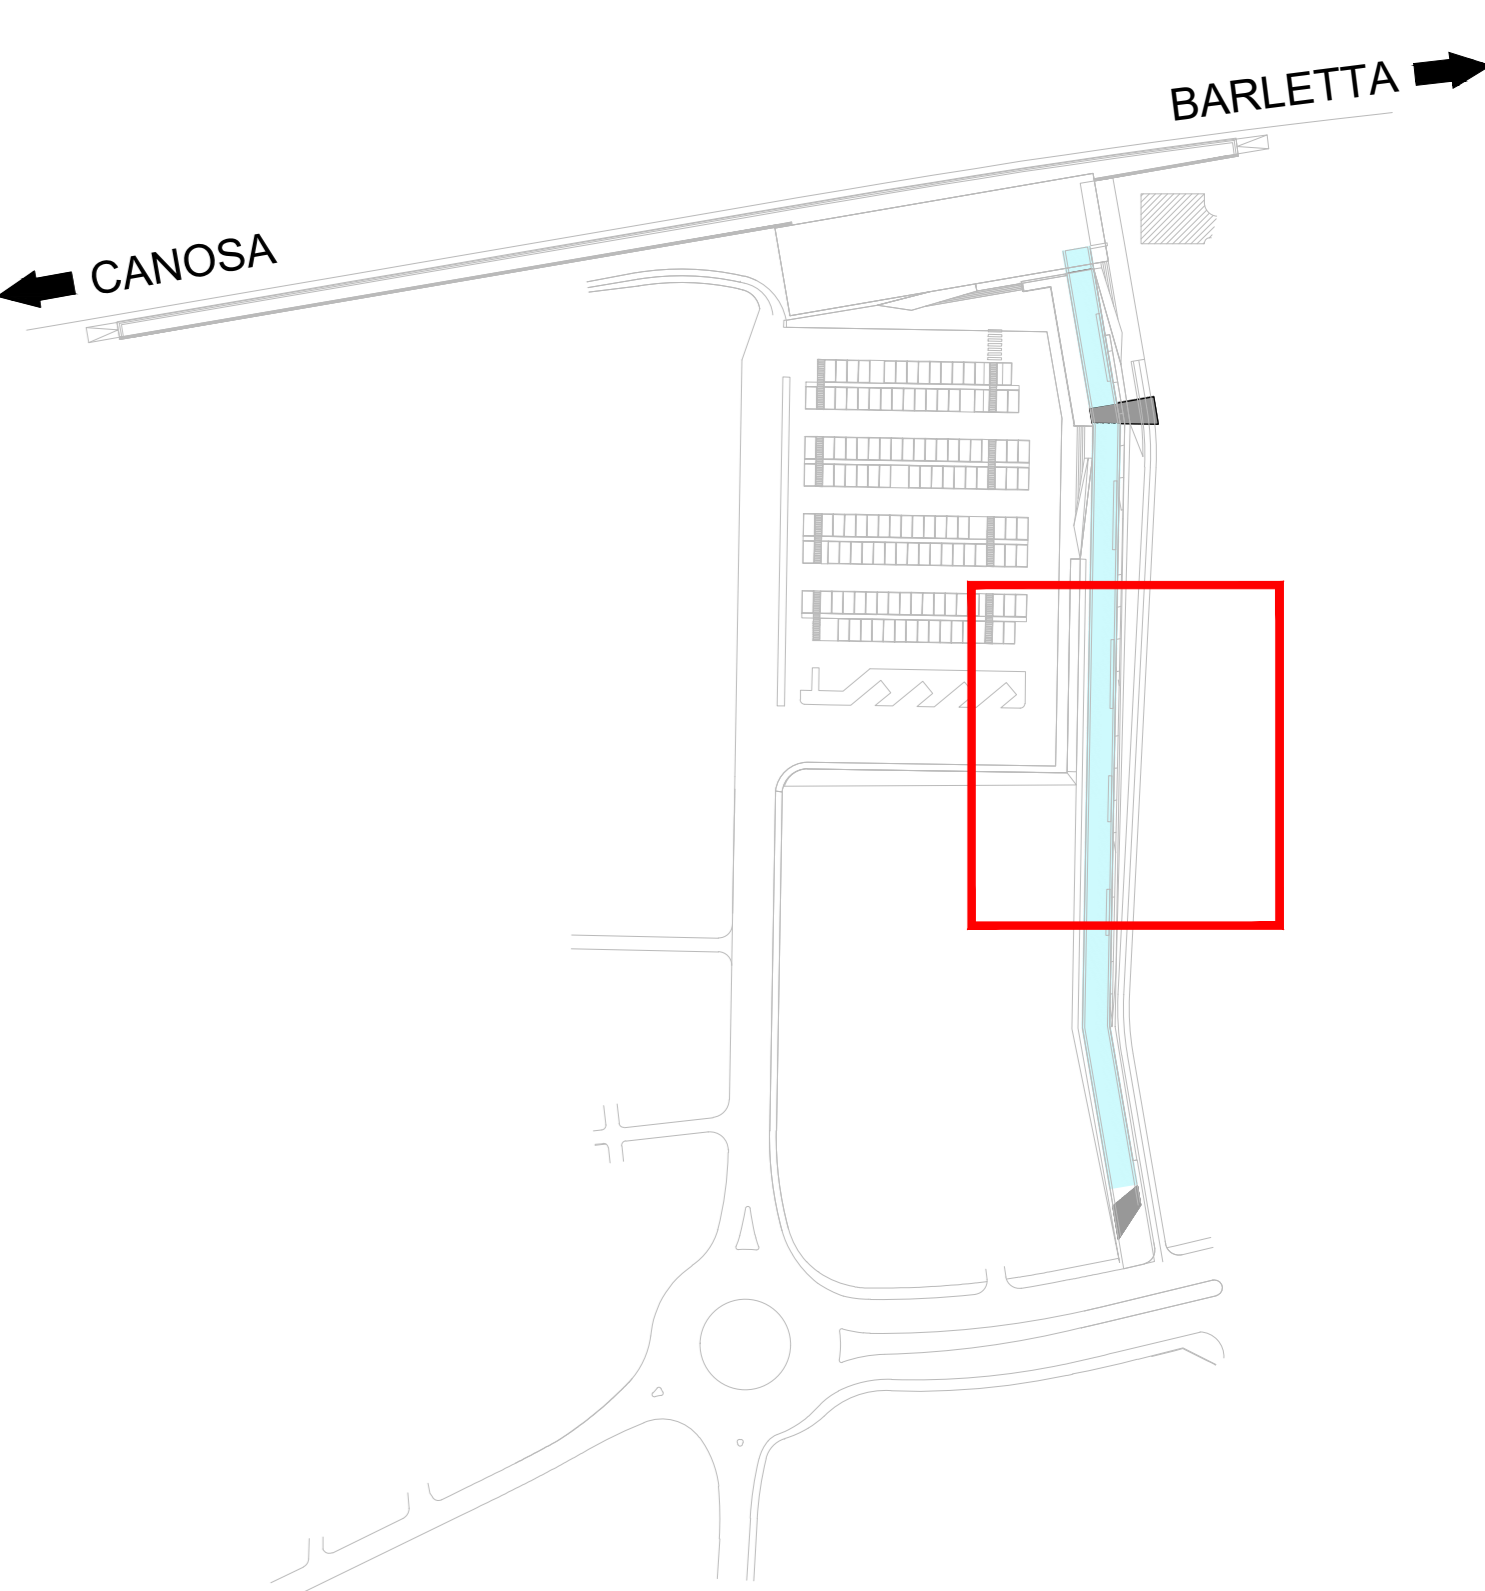

SEZIONE LONGITUDINALE B-B CAMMINAMENTO PEDONALE

SCALA 1:50

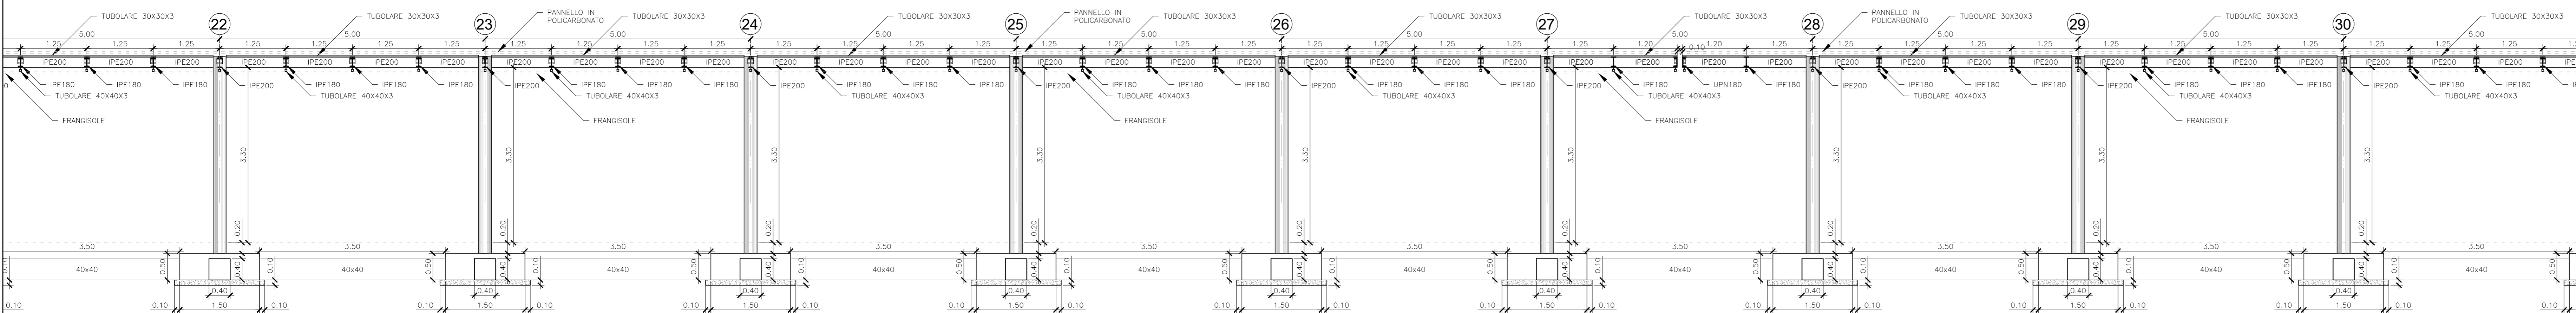

COMMITTENTE:  
**RFI**  
RETE FERROVIARIA ITALIANA  
GRUPPO FERROVIE DELLO STATO ITALIANE

PROGETTAZIONE:  
**TALFER**  
GRUPPO FERROVIE DELLO STATO ITALIANE

CUP: J54F1800010009

**U.O. INFRASTRUTTURE NORD**

**PROGETTO DEFINITIVO**

**ELETRIFICAZIONE E POTENZIAMENTO LINEA BARLETTA - CANOSA DI PUGLIA**

**FERMATA OSPEDALE**

OPERE CIVILI  
Camminamento pedonale  
Pianta fondazione - Copertura e prospetto Tav 3/5

SCALA:  
**1:50**

COMMESSA	LOTTO	FASE	ENTE	TIPO DOC.	OPERA/DISCIPLINA	PROGR.	REV.
I A 6 D	0 1	D	2 6	B B	O C 0 0 0 0	0 0 3	A

Rev.	Descrizione	Redatto	Data	Verificato	Data	Approvato	Data	Autorizzato Data
A	Emissione Esecutiva	M. B...	Lug 2020	F. P...	Lug 2020	F. P...	Lug 2020	14/08/2020