
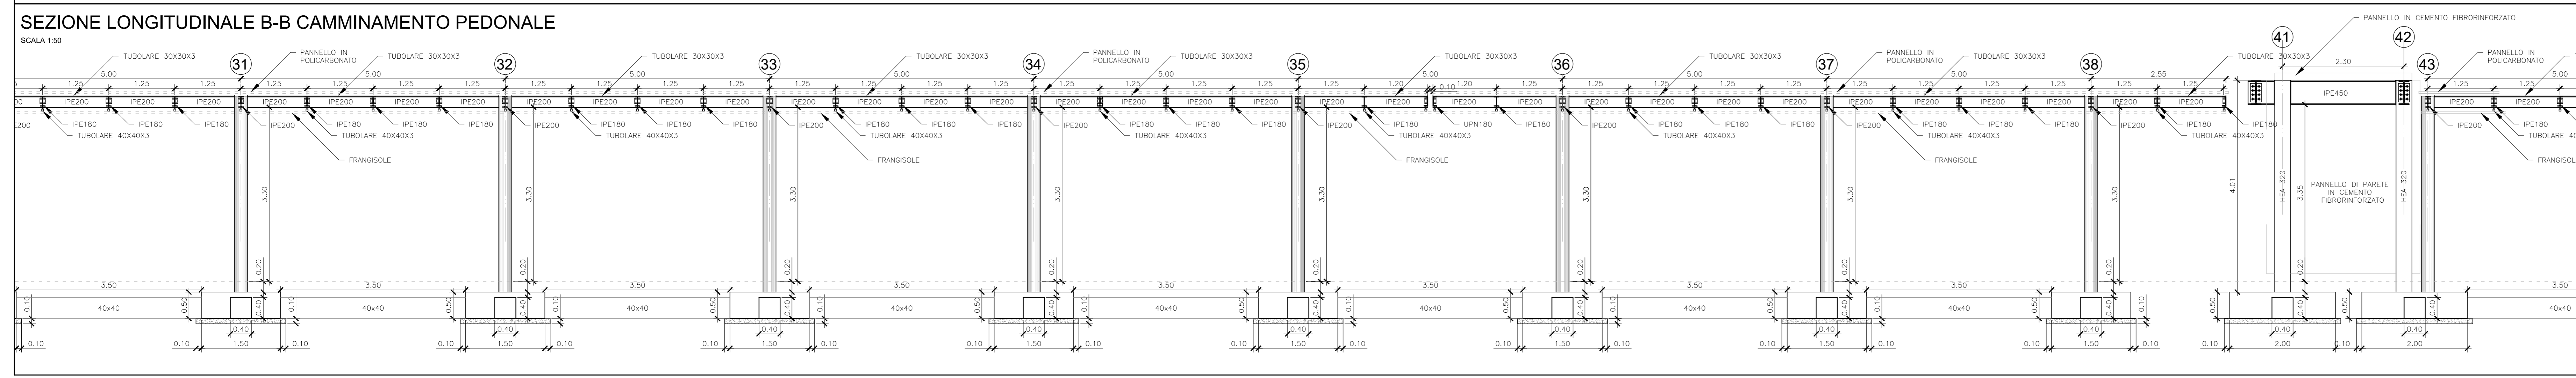
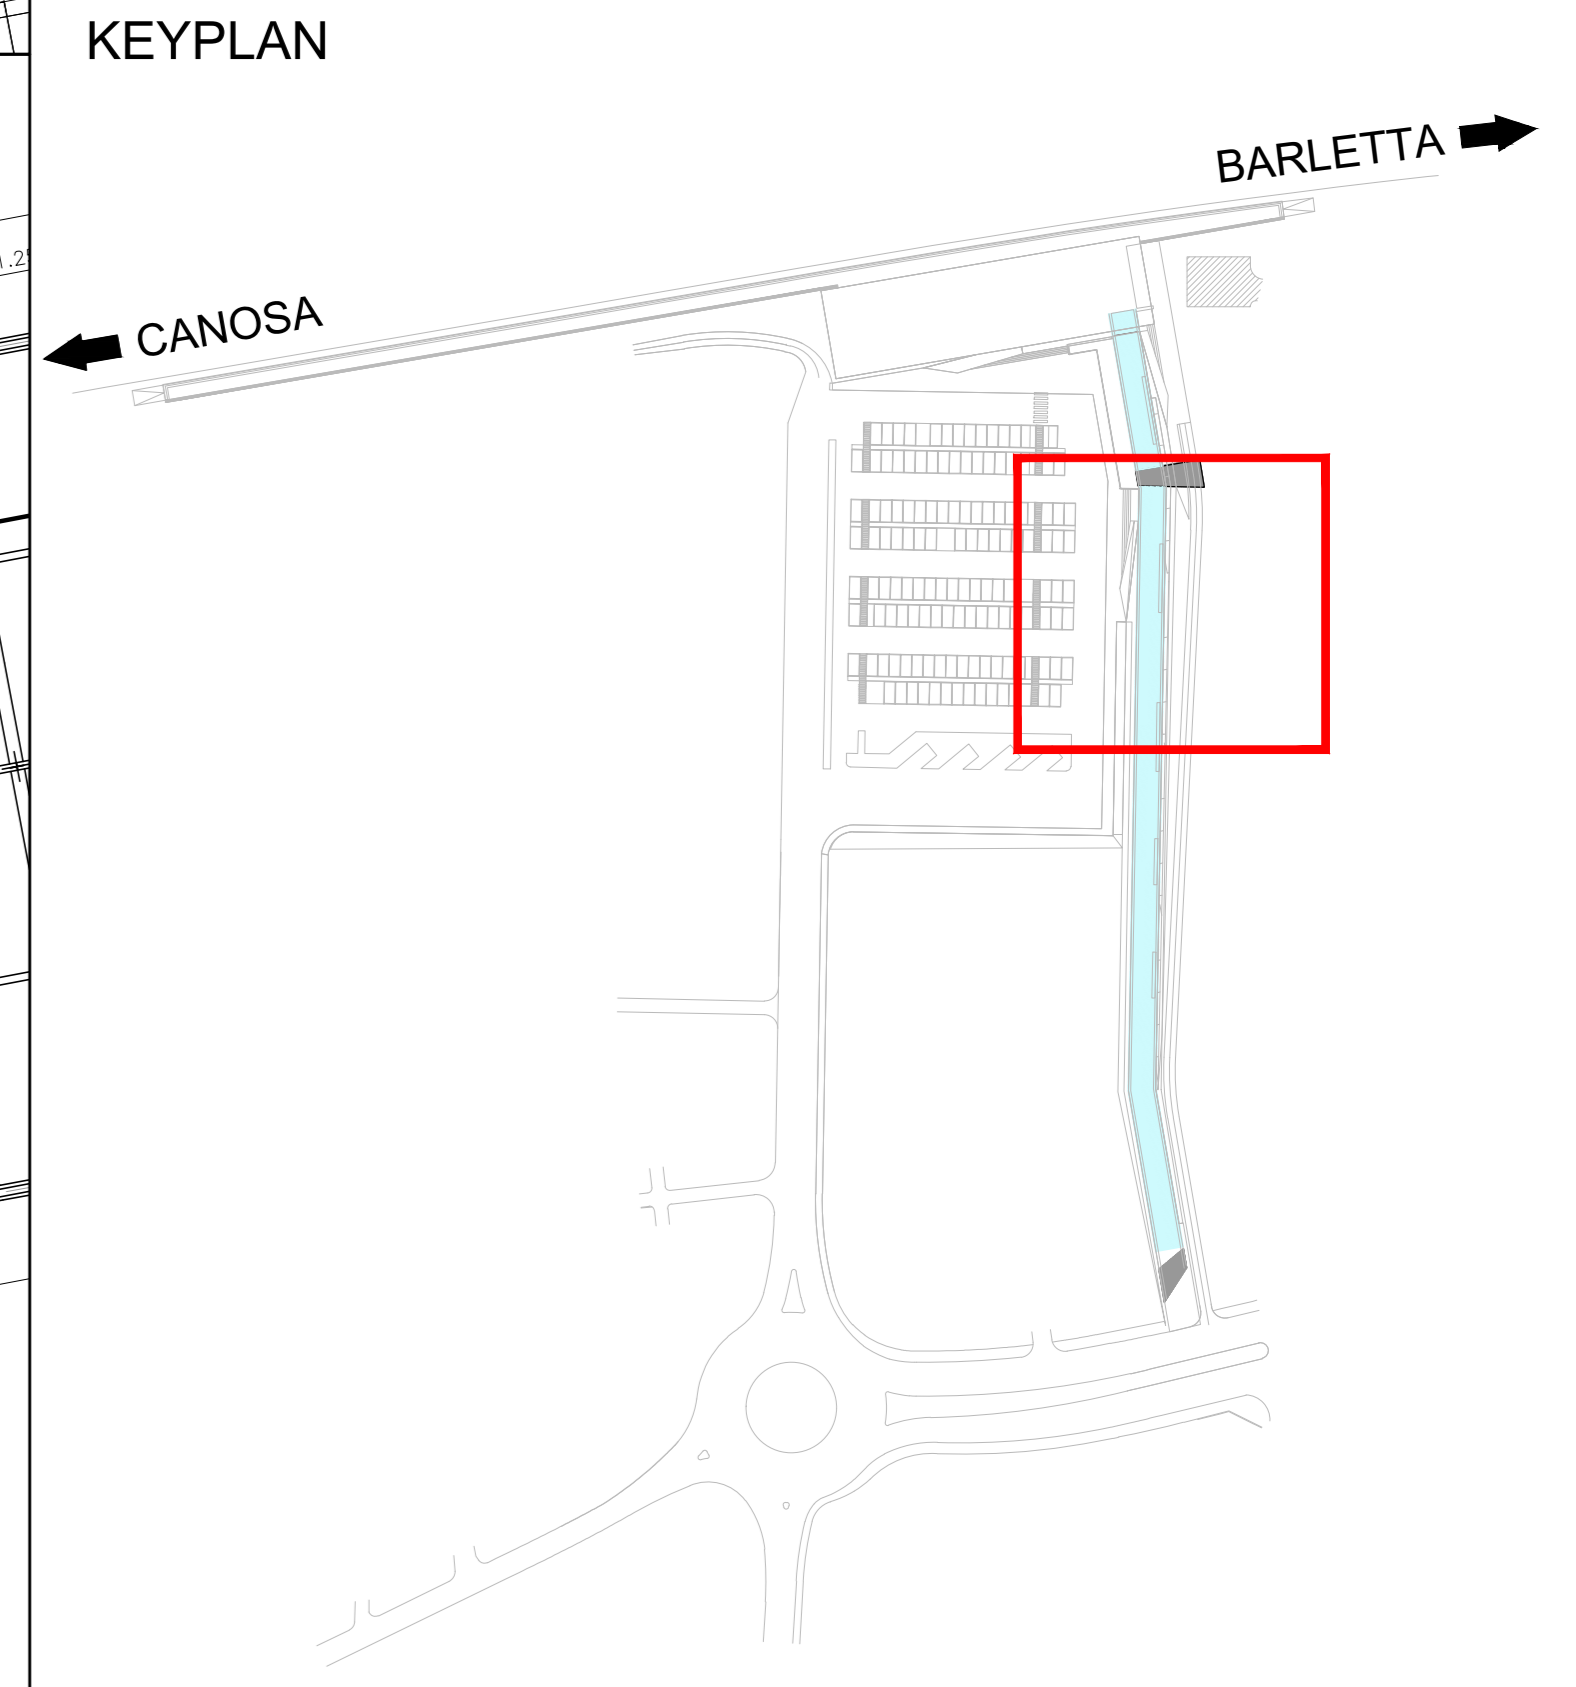


NOTE
 Per le caratteristiche dei materiali utilizzati si veda l'elaborato IMSD102690CC0000002A
 Per la visione completa della pianta delle fondazioni dell'elemento intermedio si rimanda all'elaborato IMSD1120805CC0000005A

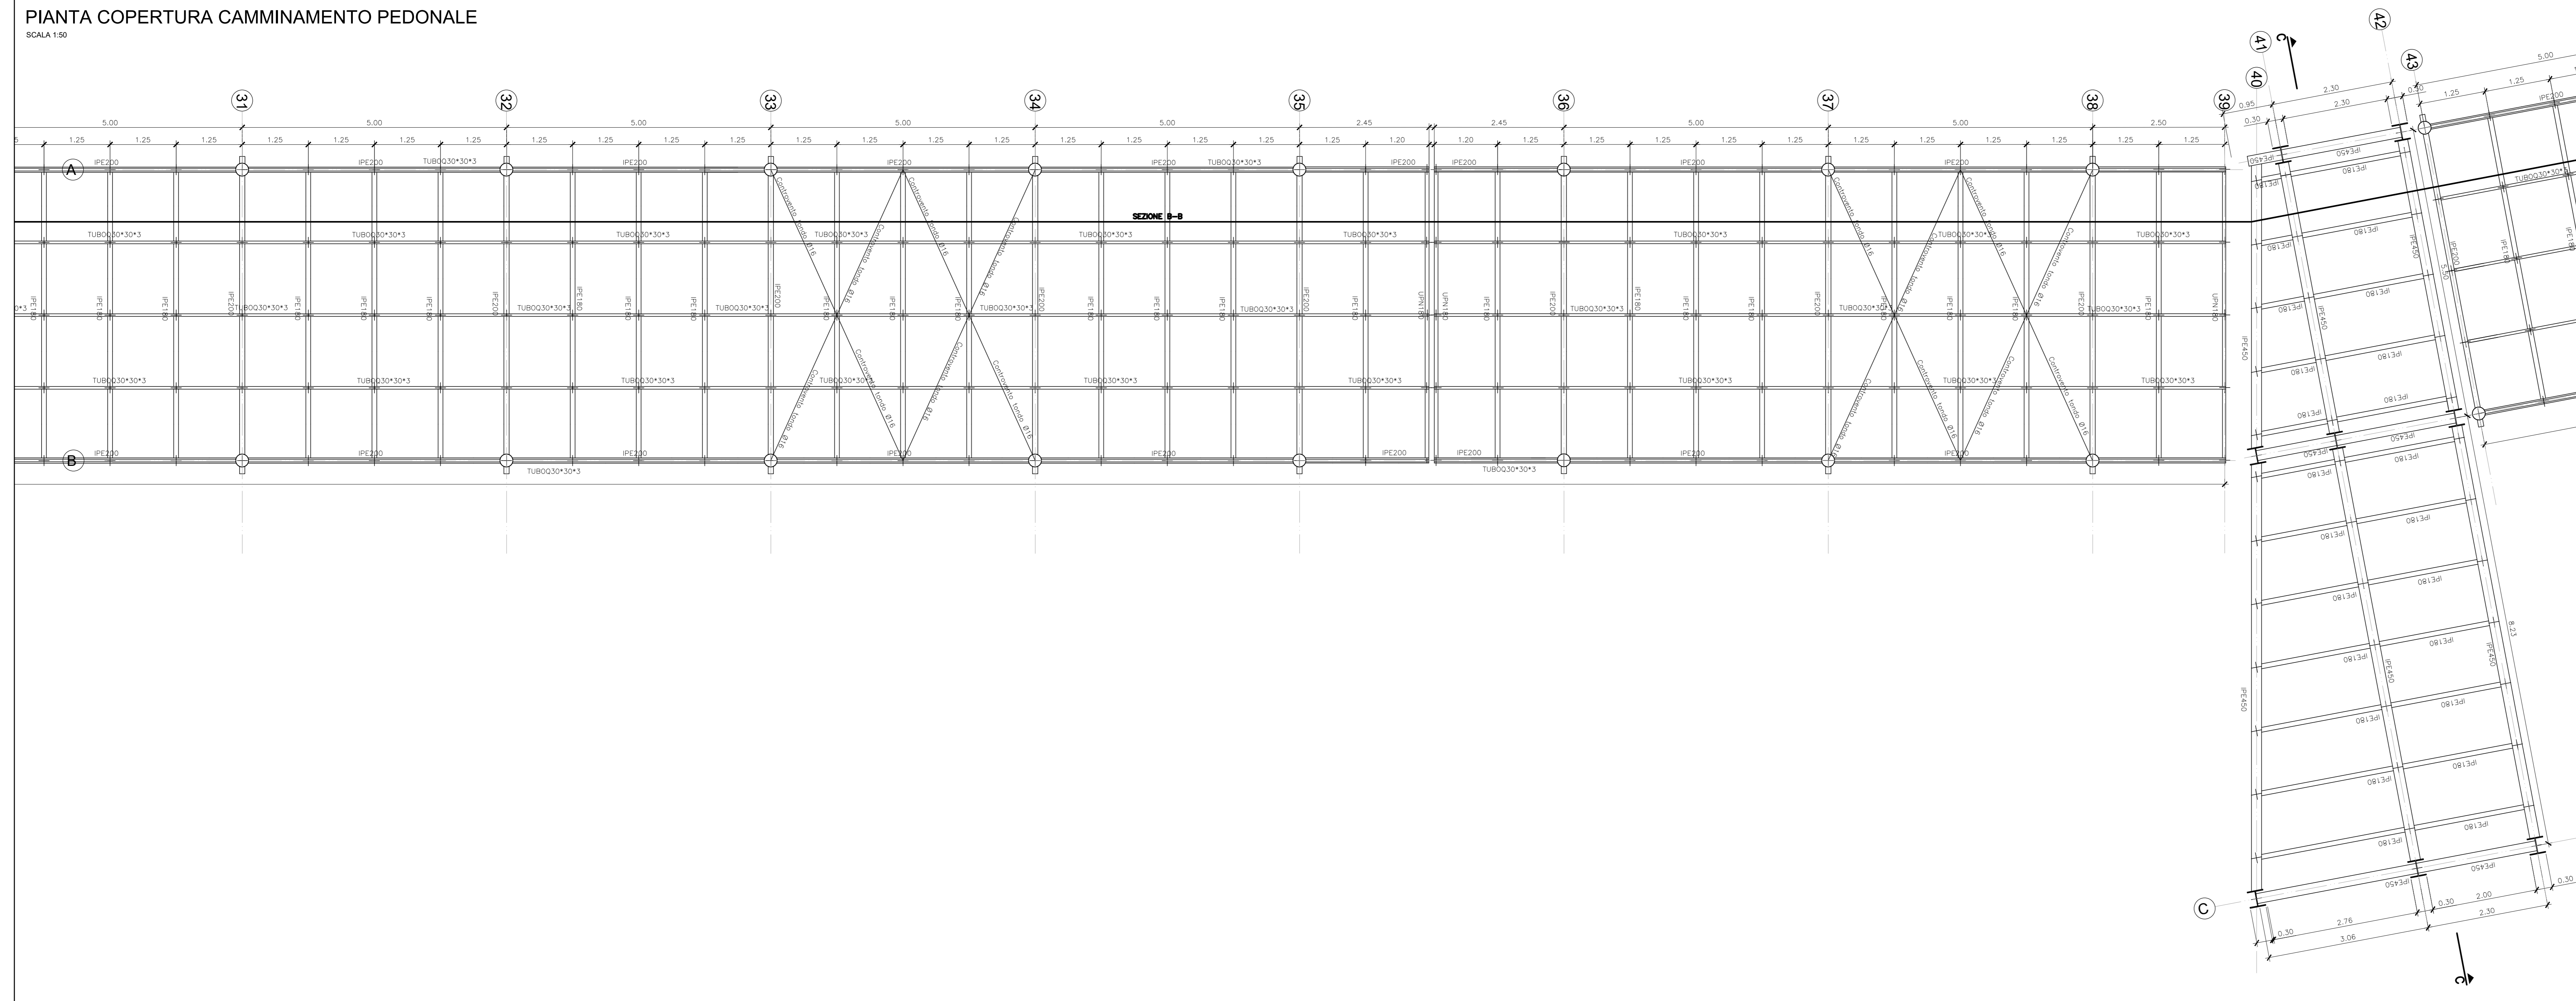

COMMITTENTE: **RFI** RETE FERROVIARIA ITALIANA GRUPPO FERROVIE DELLO STATO ITALIANE

PROGETTAZIONE: **TALFER** GRUPPO FERROVIE DELLO STATO ITALIANE

CUP: J54F18000010009

U.O. INFRASTRUTTURE NORD

PROGETTO DEFINITIVO

ELETTRIFICAZIONE E POTENZIAMENTO LINEA BARLETTA - CANOSA DI PUGLIA

FERMATA OSPEDALE

OPERE CIVILI
 Camminamento pedonale
 Pianta fondazione - Copertura e prospetto Tav 4/5

SCALA: **1:50**

COMMESSA LOTTO FASE ENTE TIPO DOC. OPERA/DISCIPLINA Progr. REV.

I A 6 D 0 1 D 2 6 B B O C 0 0 0 0 0 0 0 4 A

Rev.	Descrizione	Redatto	Data	Verificato	Data	Approvato	Data	Autorizzato Data
A	Emissione Esecutiva		Lug 2020		Lug 2020		Lug 2020	

File: IMSD102690CC0000002A n. Etab.: