




PIANTA FONDAZIONI CAMMINAMENTO PEDONALE
SCALA 1:50

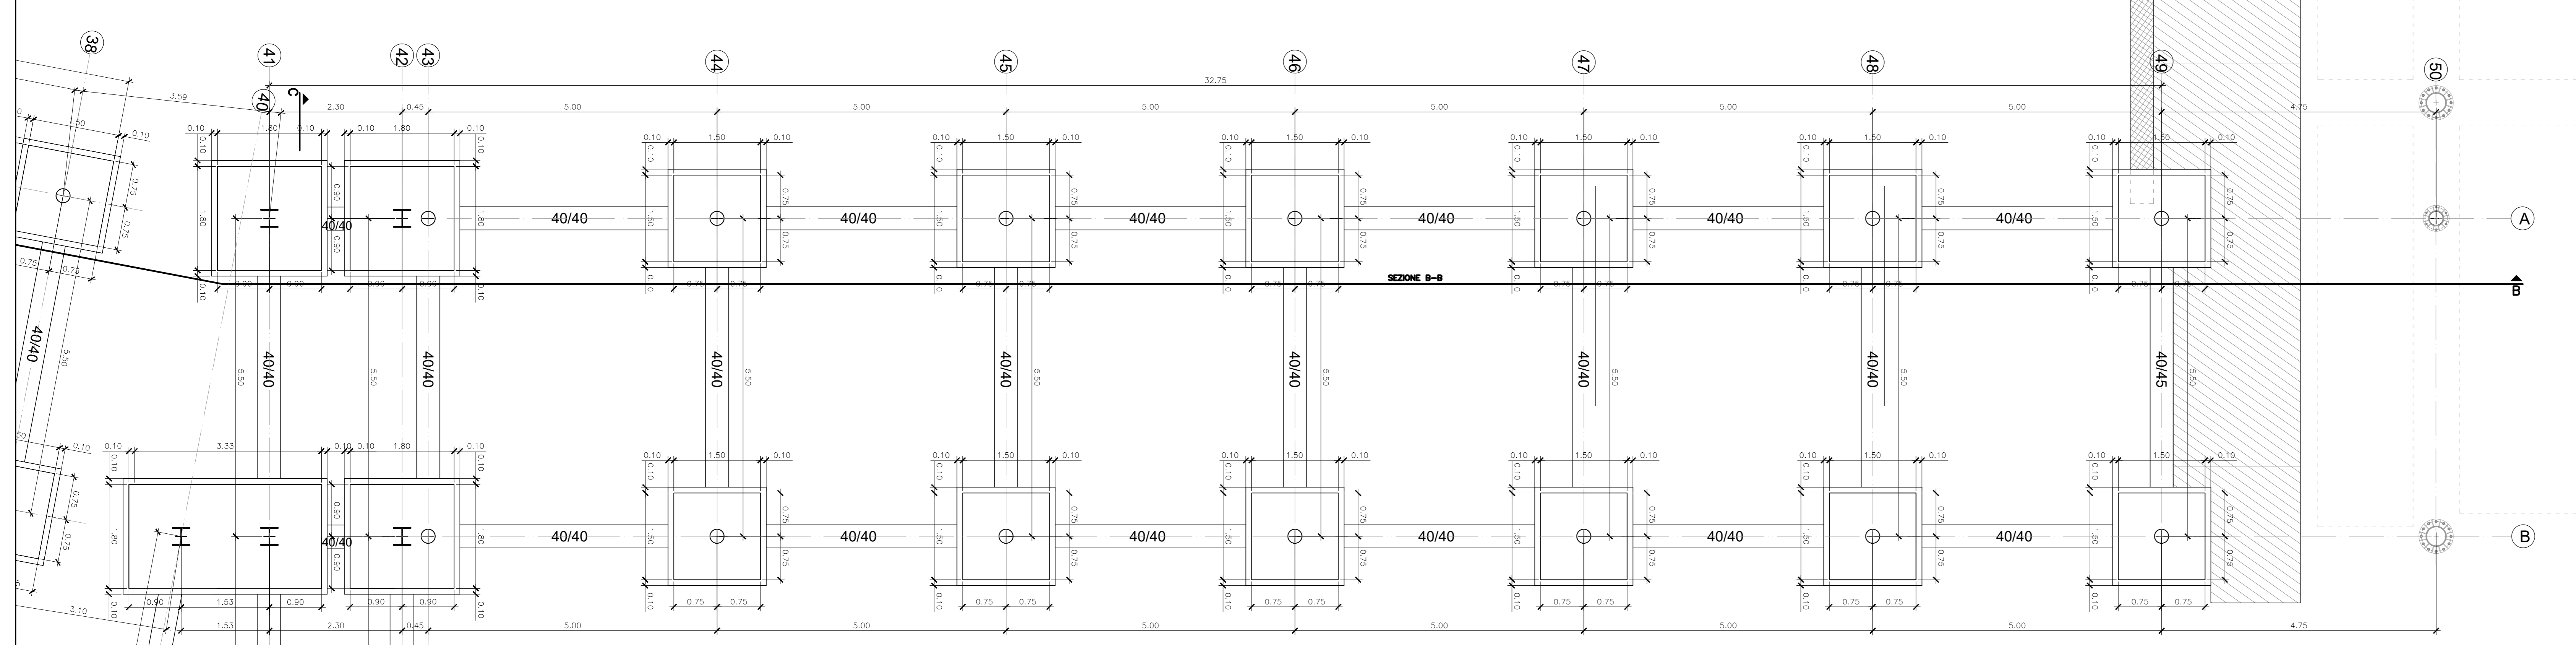

SEZIONE TRASVERSALE A-A CAMMINAMENTO PEDONALE
SCALA 1:50

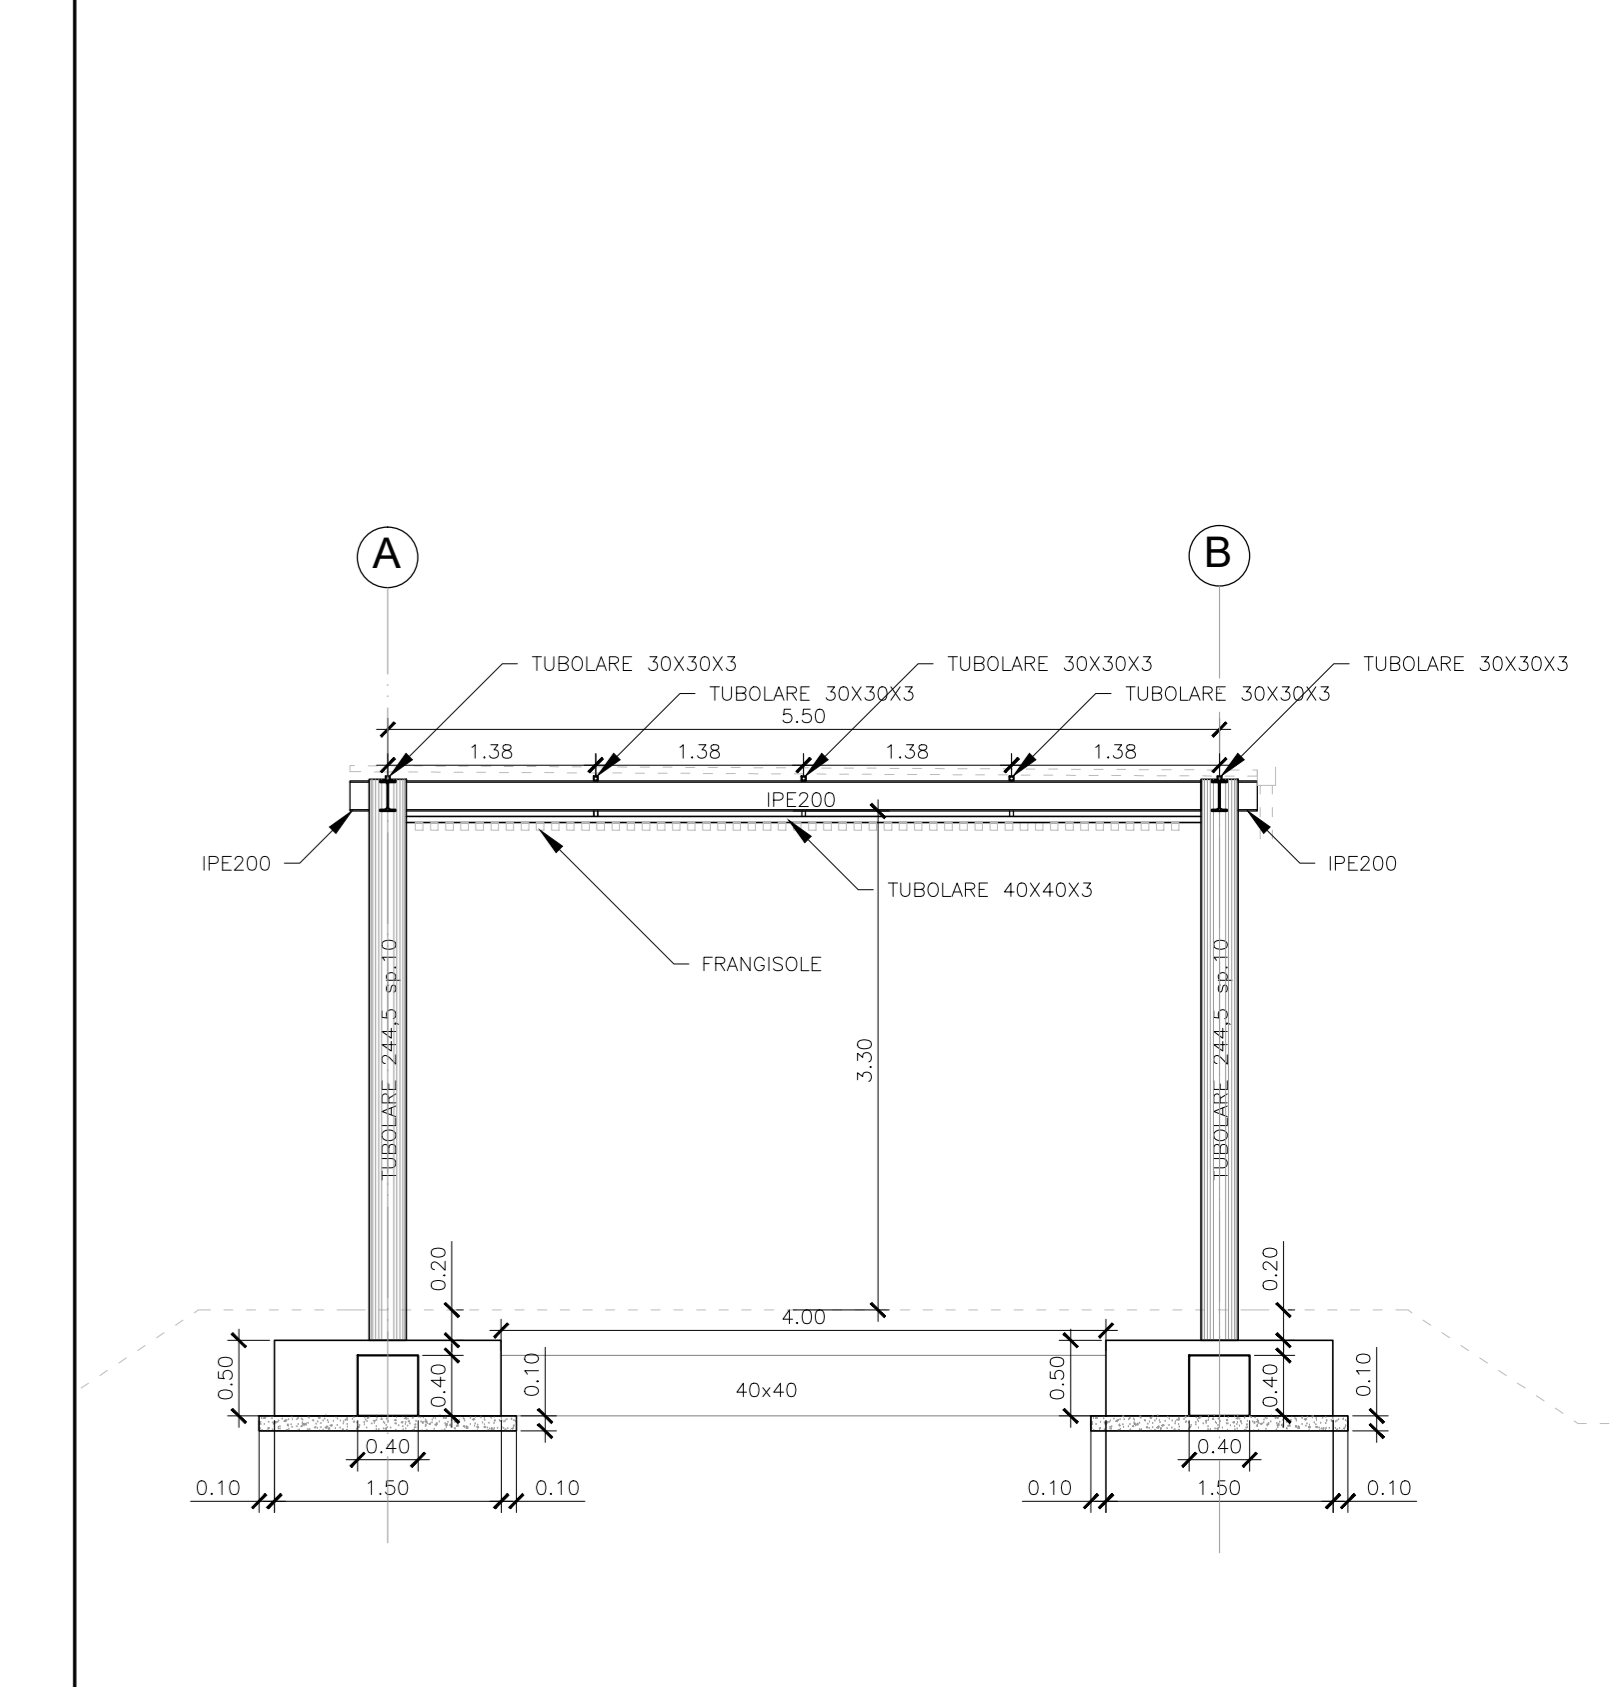


PIANTA COPERTURA CAMMINAMENTO PEDONALE
SCALA 1:50

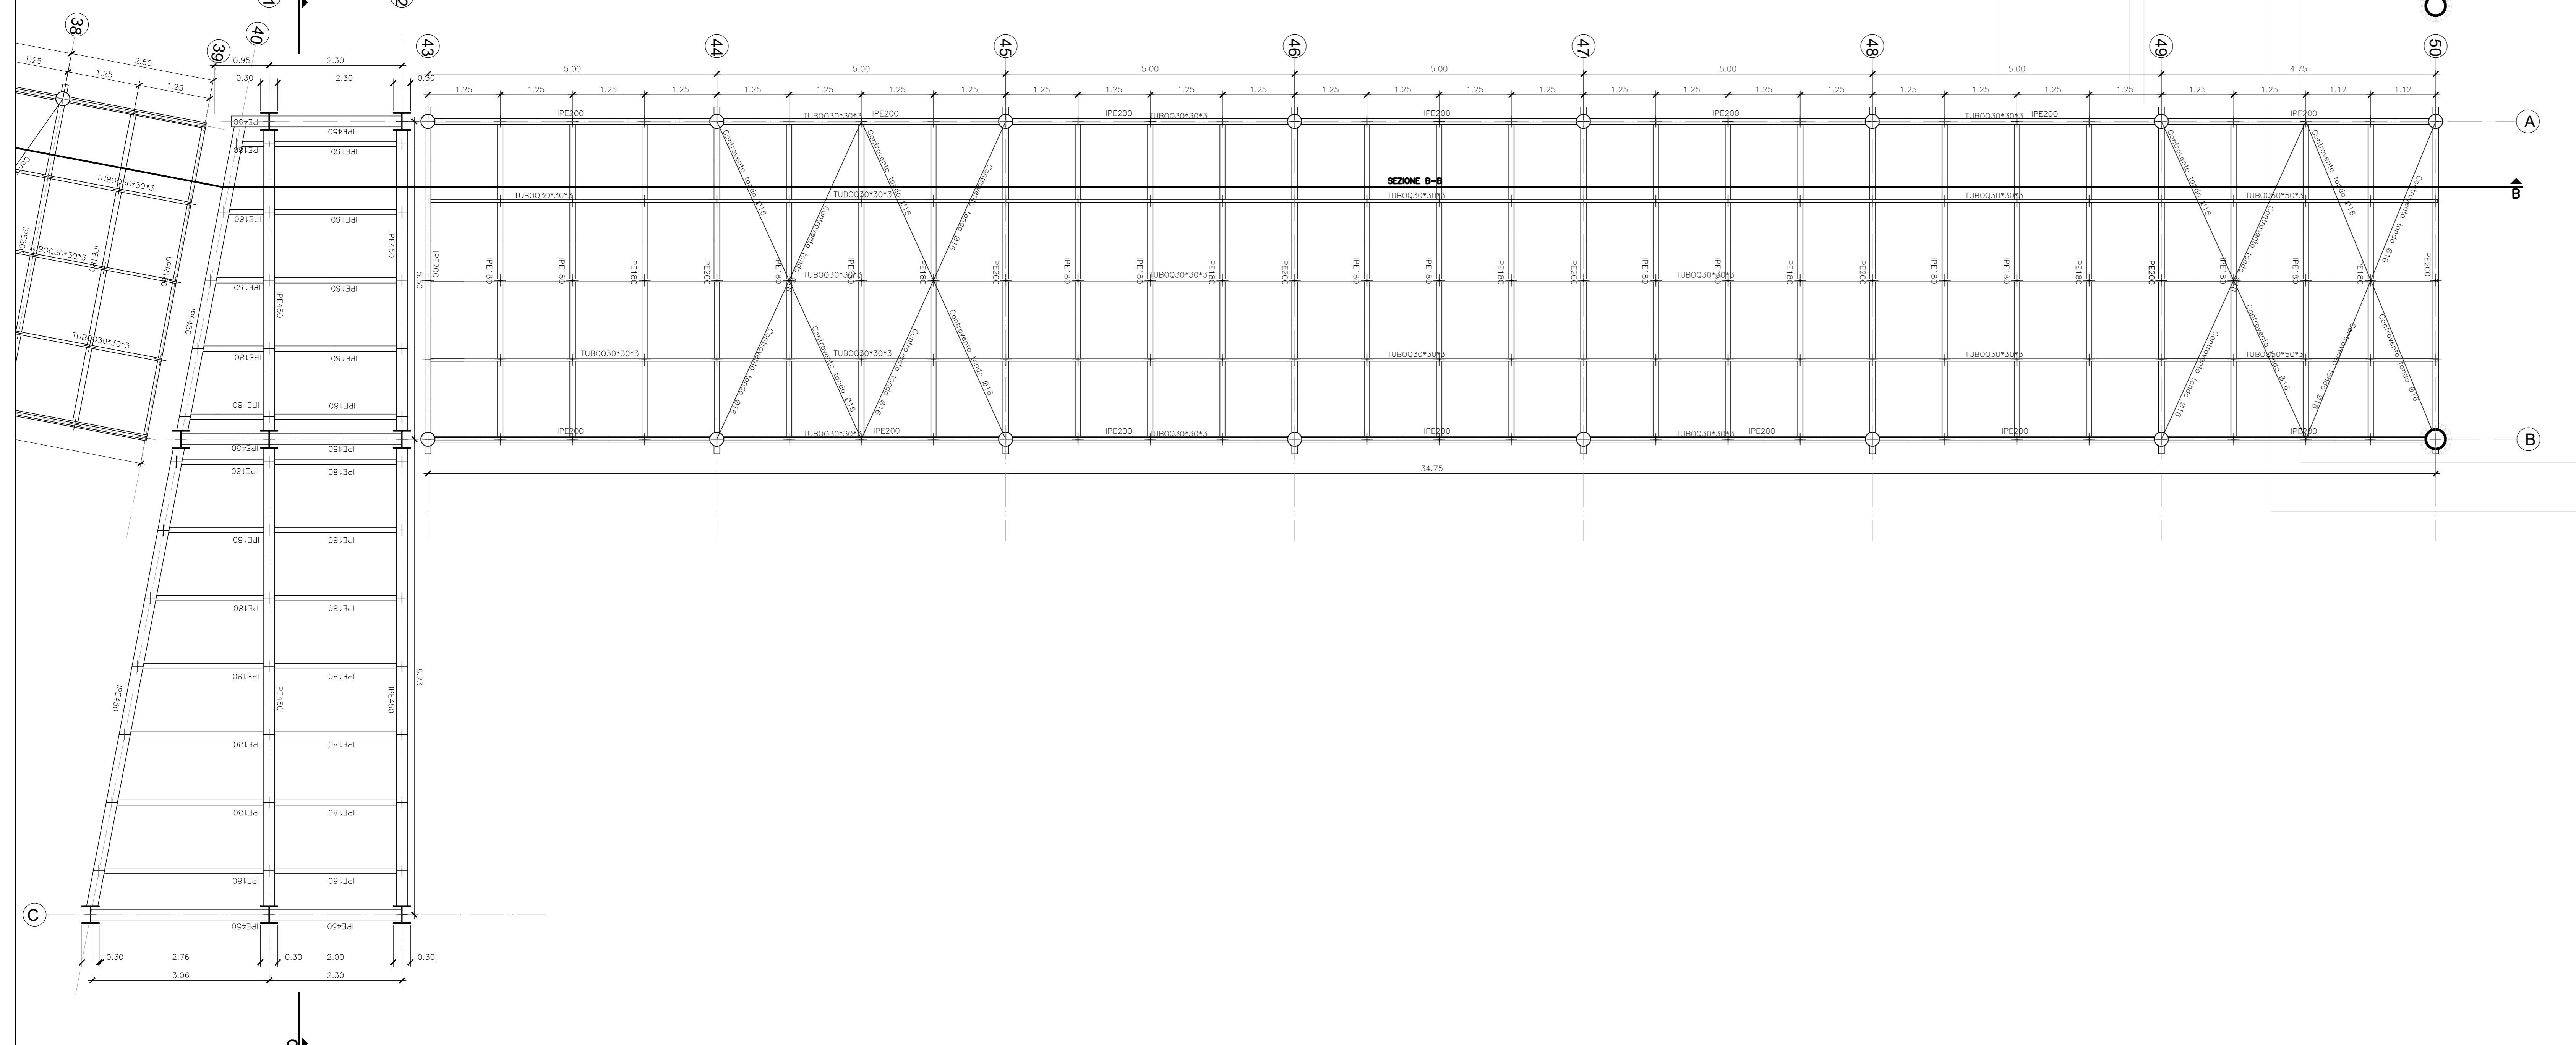


NOTE:
Per le caratteristiche dei materiali utilizzati si veda l'elaborato IAMD10268BCC00000002A
Per la visione completa della pianta delle fondazioni dell'elemento intermedio si rimanda all'elaborato IAMD10268BCC00000006A

KEYPLAN

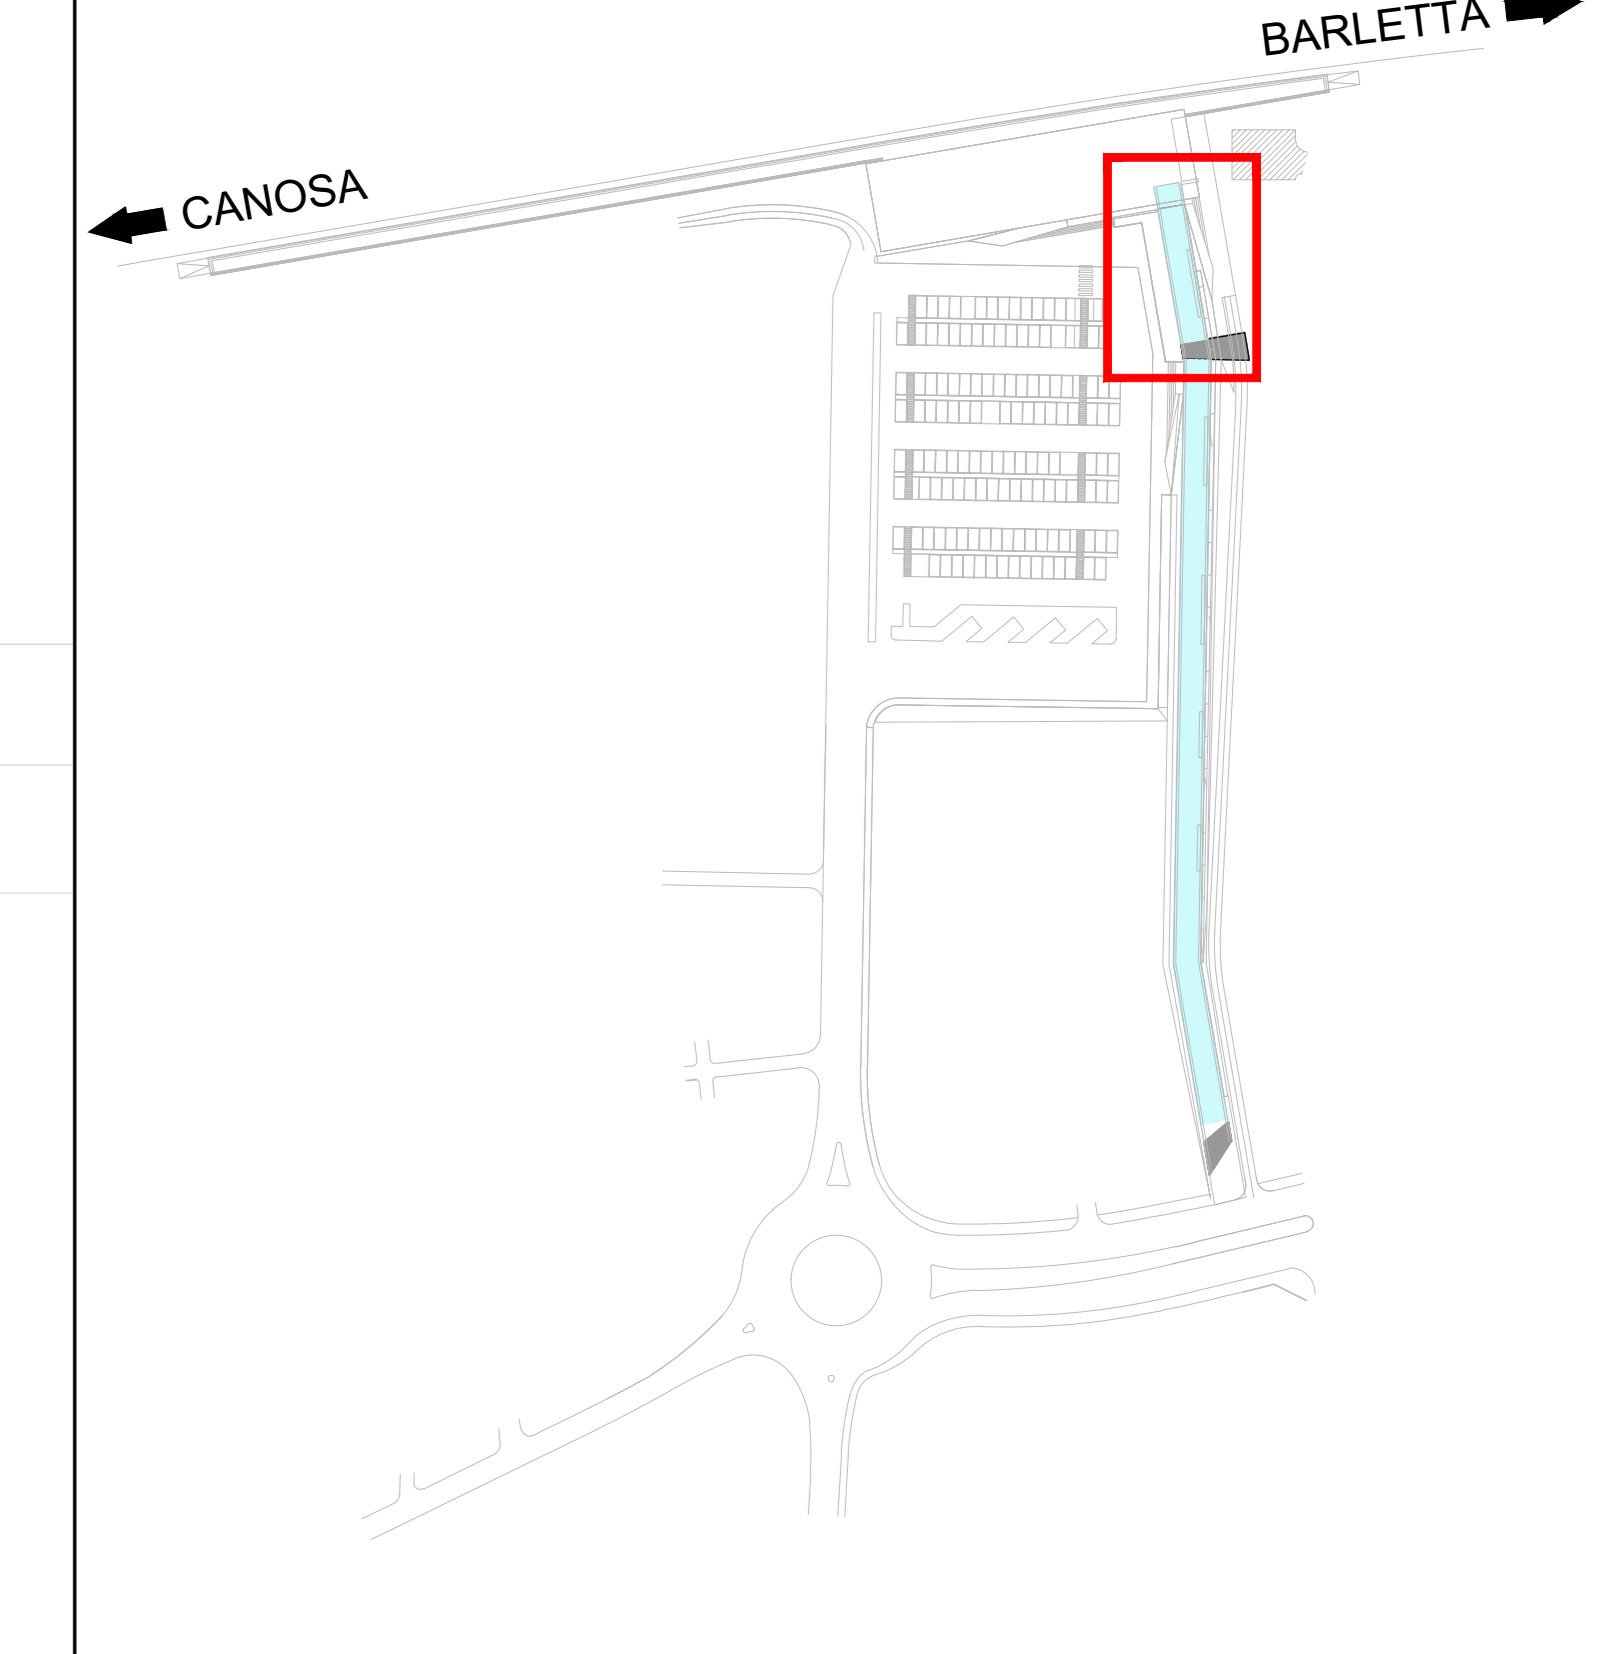

SEZIONE LONGITUDINALE B-B CAMMINAMENTO PEDONALE
SCALA 1:50

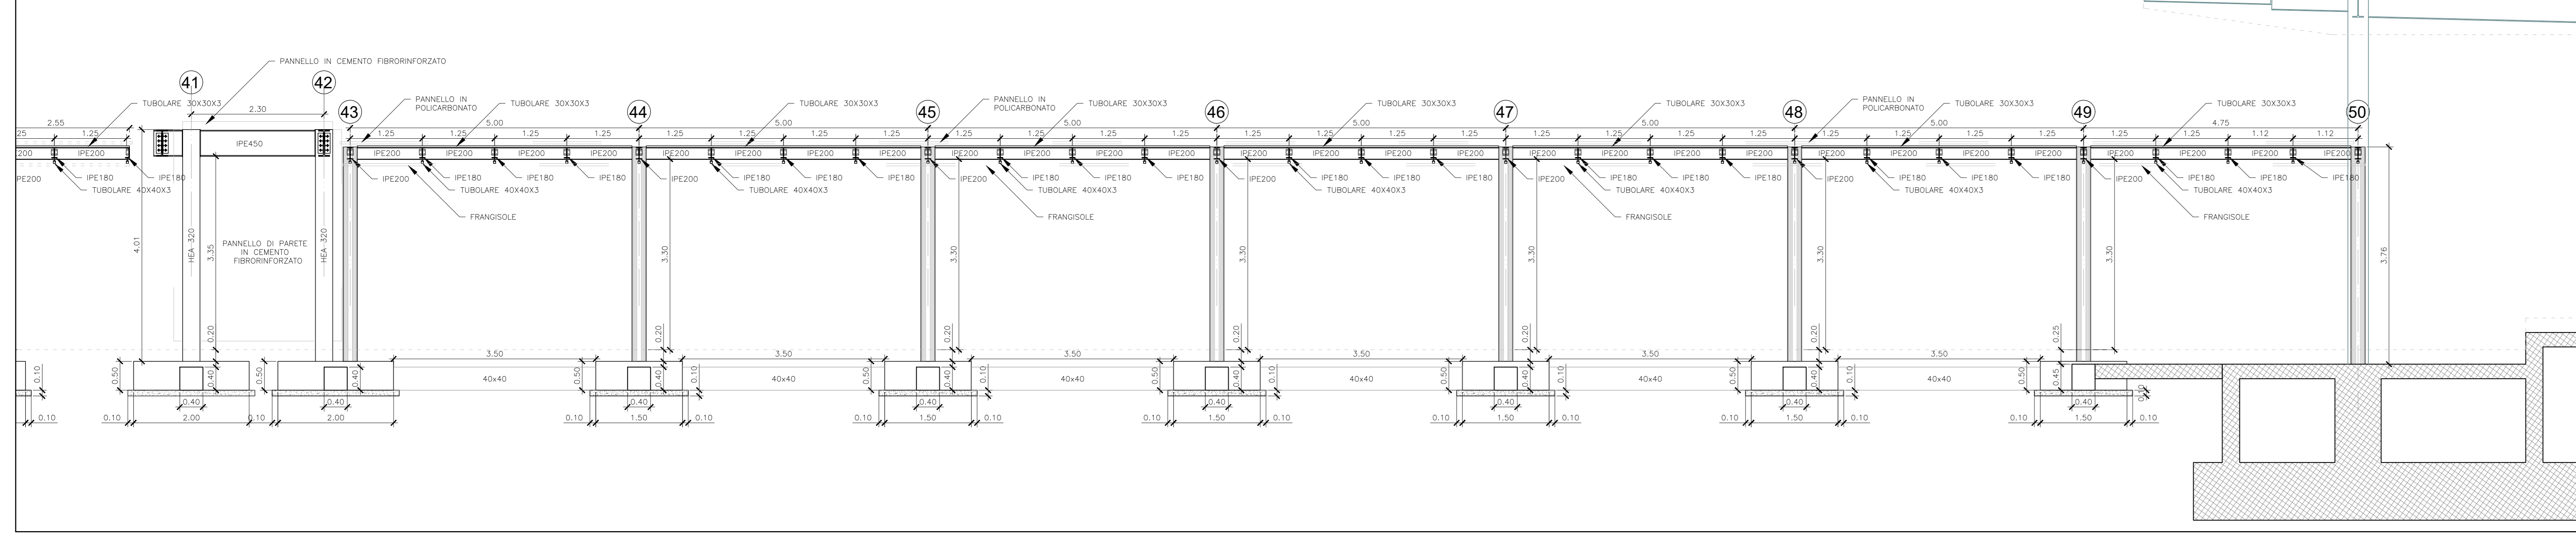

COMMITTENTE: **RFI** RETE FERROVIARIA ITALIANA GRUPPO FERROVIE DELLO STATO ITALIANE

PROGETTAZIONE: **TALFER** GRUPPO FERROVIE DELLO STATO ITALIANE

CUP: J54F18000010009

U.O. INFRASTRUTTURE NORD

PROGETTO DEFINITIVO

ELETTRIFICAZIONE E POTENZIAMENTO LINEA BARLETTA - CANOSA DI PUGLIA

FERMATA OSPEDALE

OPERE CIVILI

Camminamento pedonale

Pianta fondazione - Copertura e prospetto Tav 5/5

SCALA: 1:50

COMMESSA LOTTO FASE ENTE TIPO DOC. OPERA/DISCIPLINA Progr. REV. I A 6 D 0 1 D 2 6 B B O C 0 0 0 0 0 0 5 A

| Rev. | Descrizione | Redatto | Data | Verificato | Data | Approvato | Data | Autorizzato Data |
|------|---------------------|---------|----------|------------|----------|-----------|----------|------------------|
| A | Emissione Esecutiva | M. B... | Lug 2020 | M. B... | Lug 2020 | T. P... | Lug 2020 | 18/08/2020 |

File: IAMD10268BCC00000005A n. Etab.: