

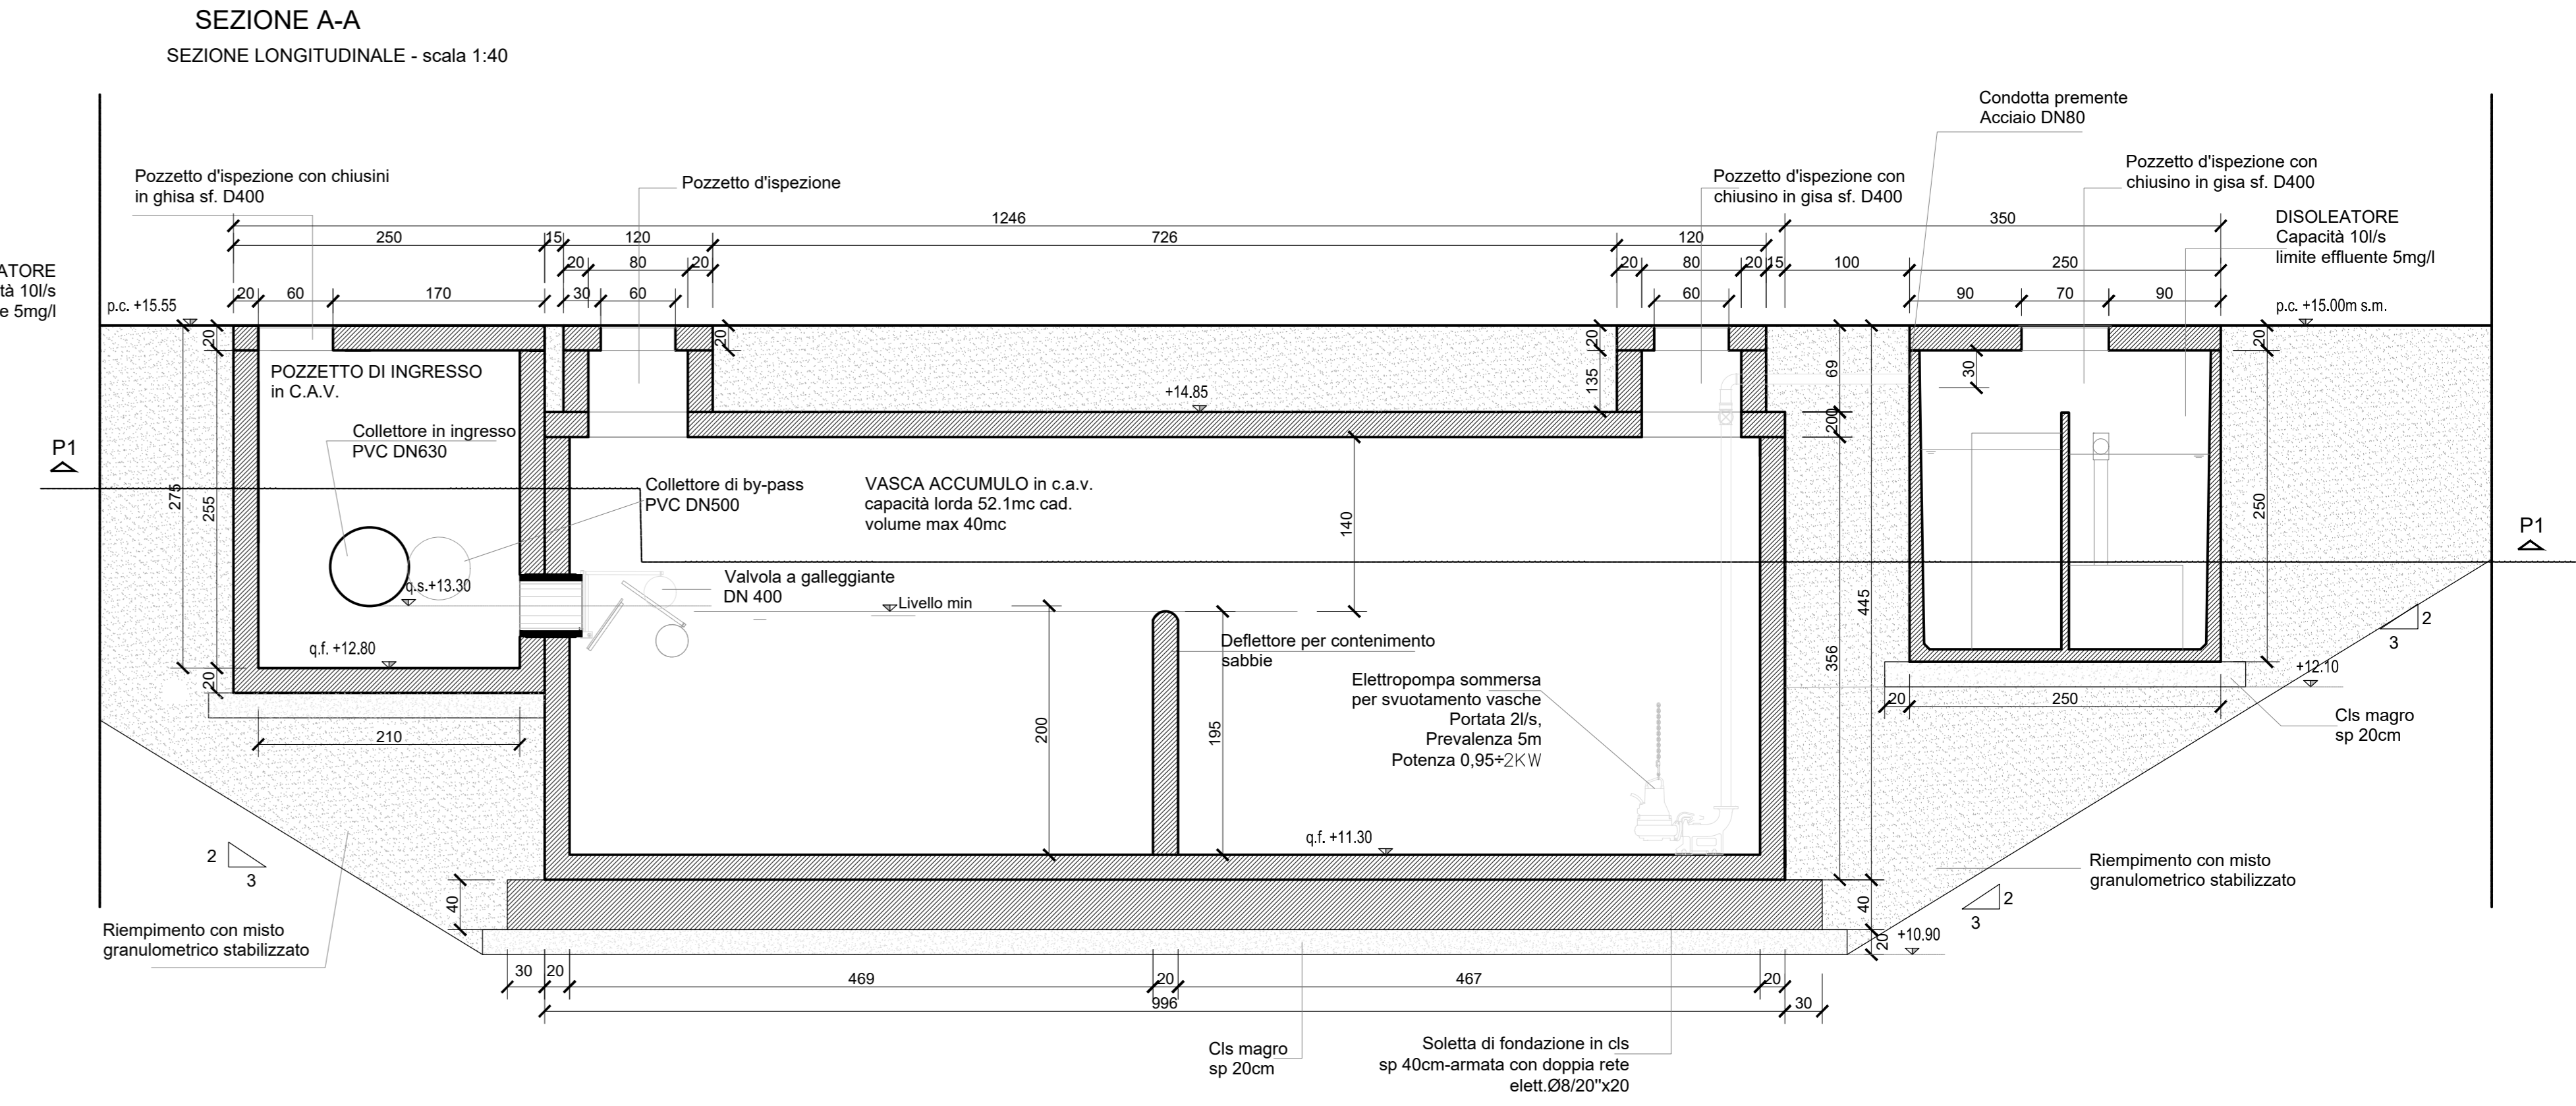


# PARTICOLARI IMPIANTO DI PRIMA PIOGGIA

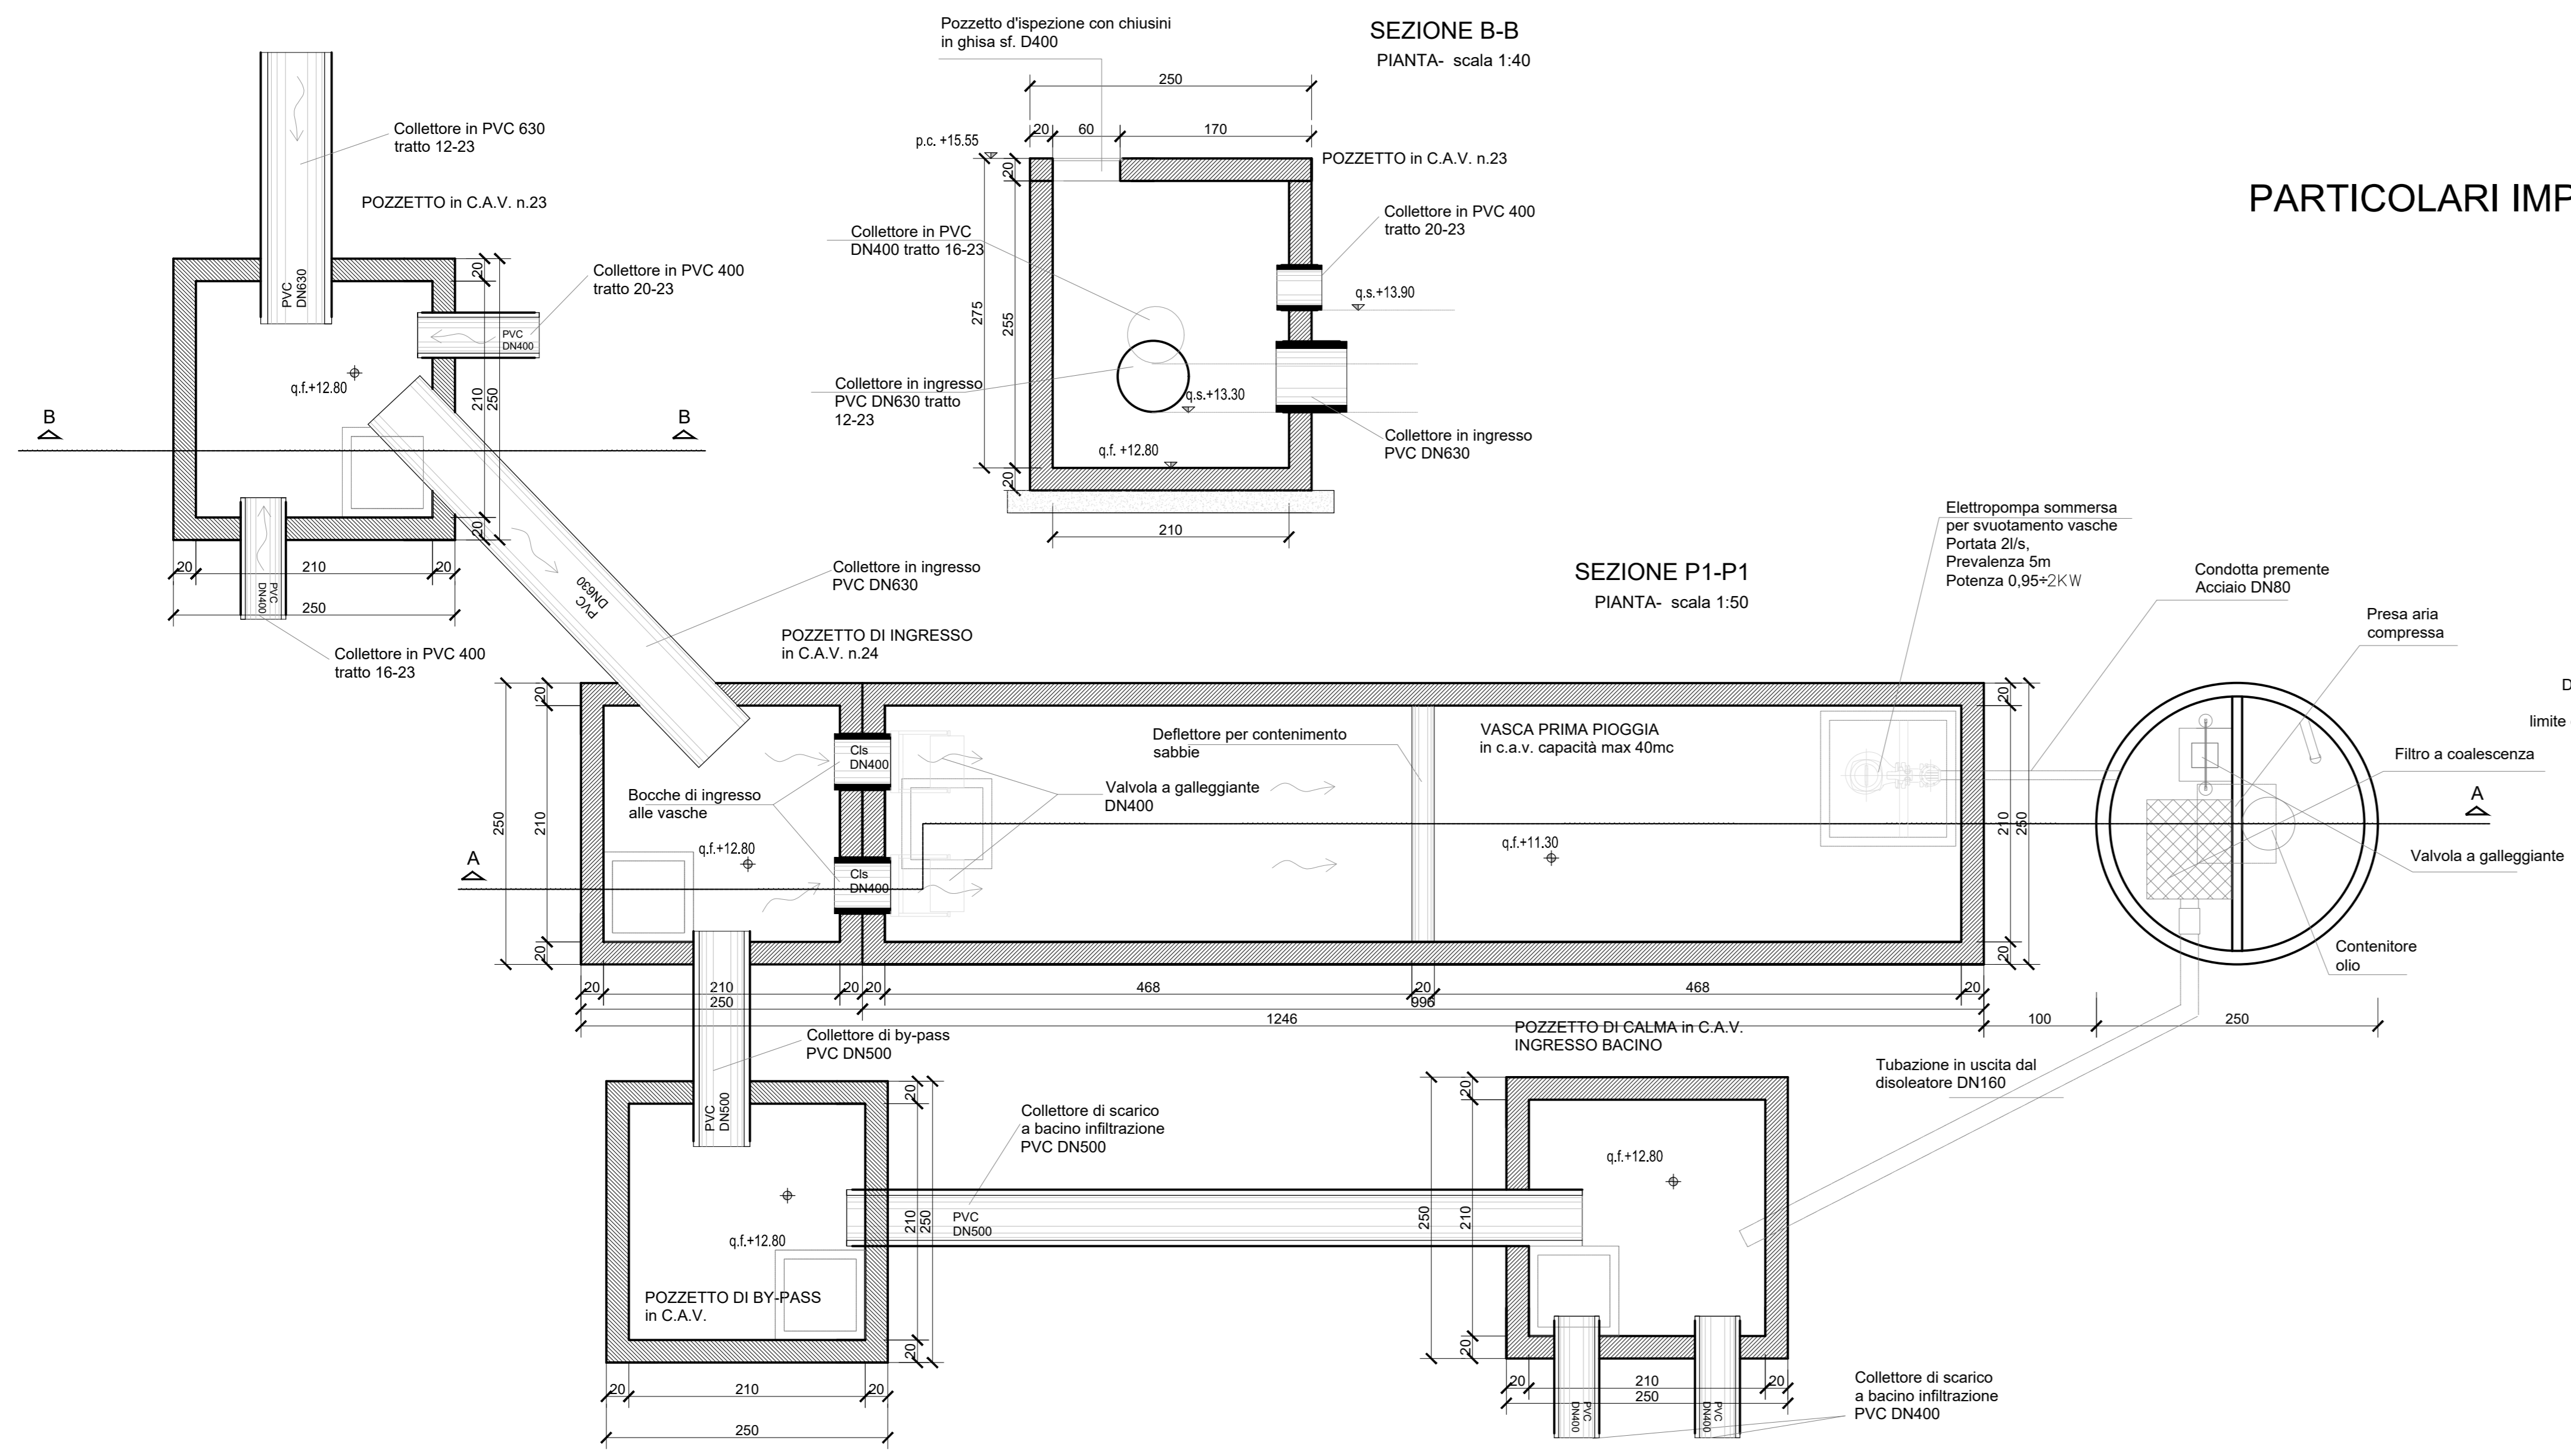


## PARTICOLARI PAVIMENTAZIONI

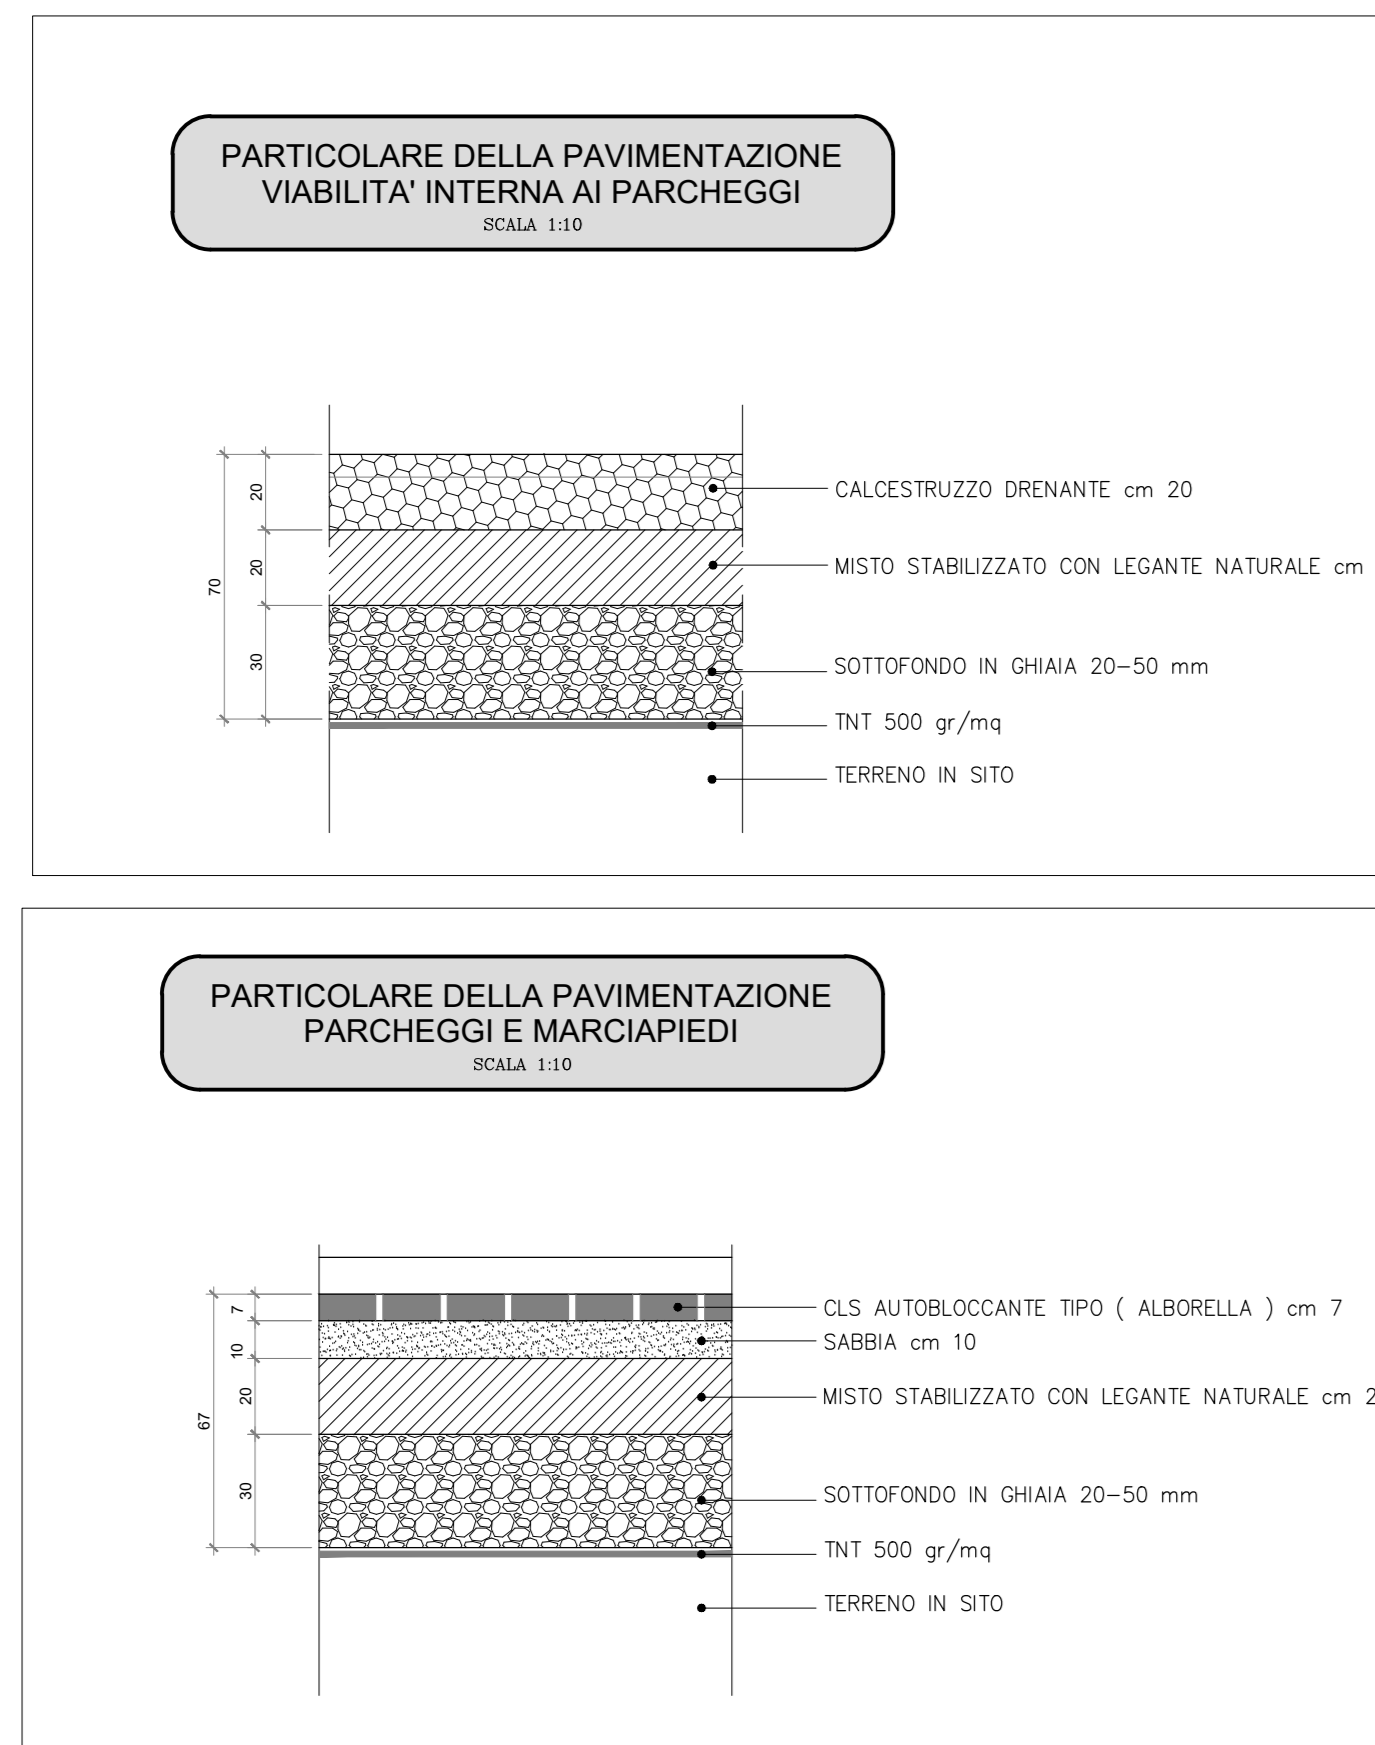


## SEZIONE SCHEMATICA SMALTIMENTO ACQUE PENSILINA SISTEMA PLUVIALE - POZZETTO - POZZETTO DRENANTE


scala 1:50

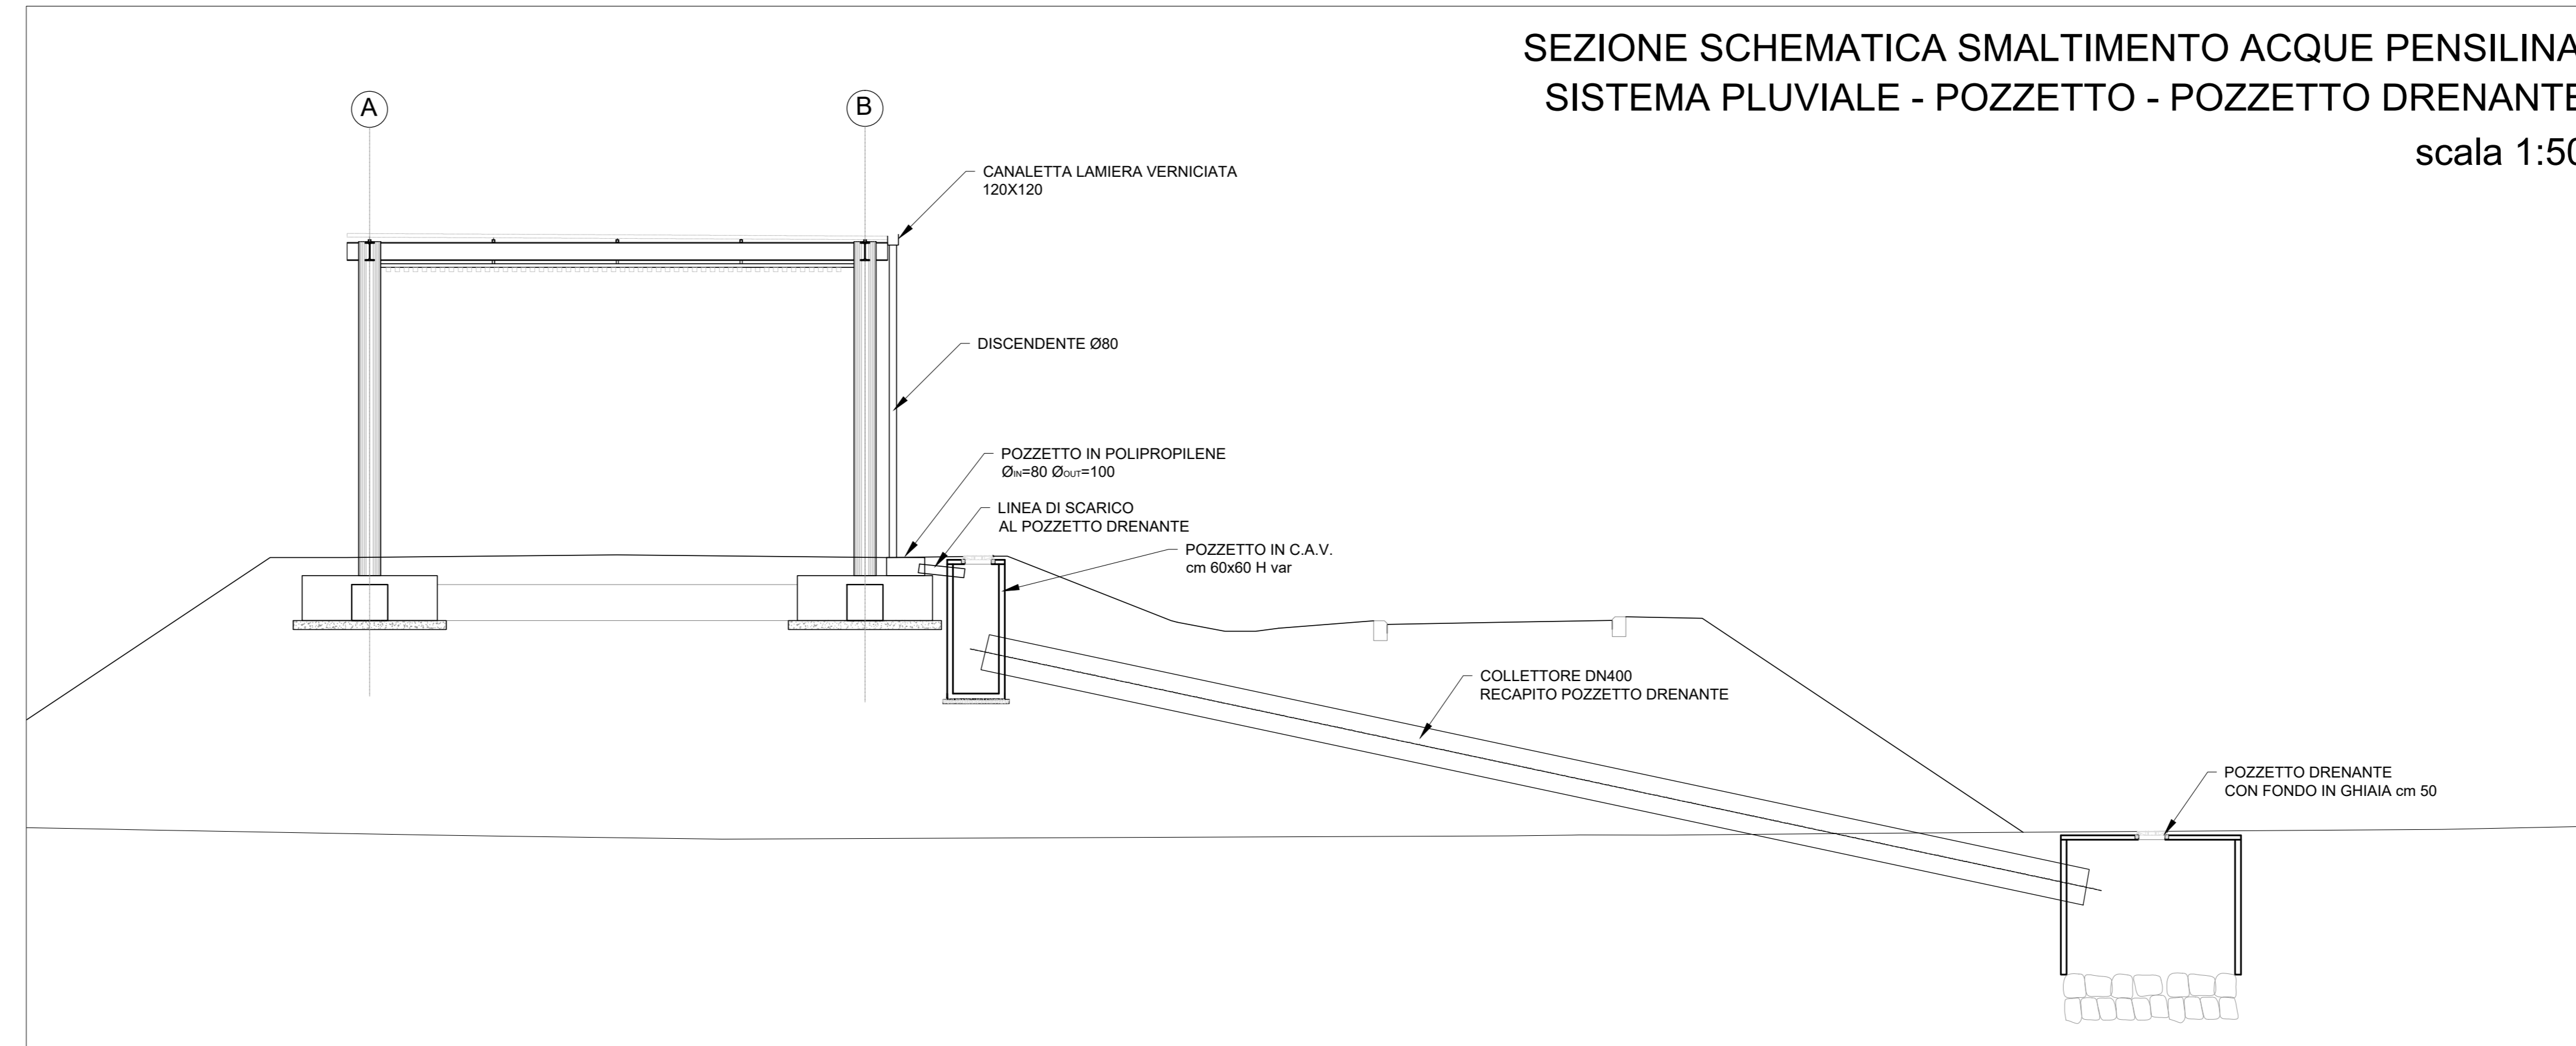

## PARTICOLARI COLLETTORI E POZZETTI

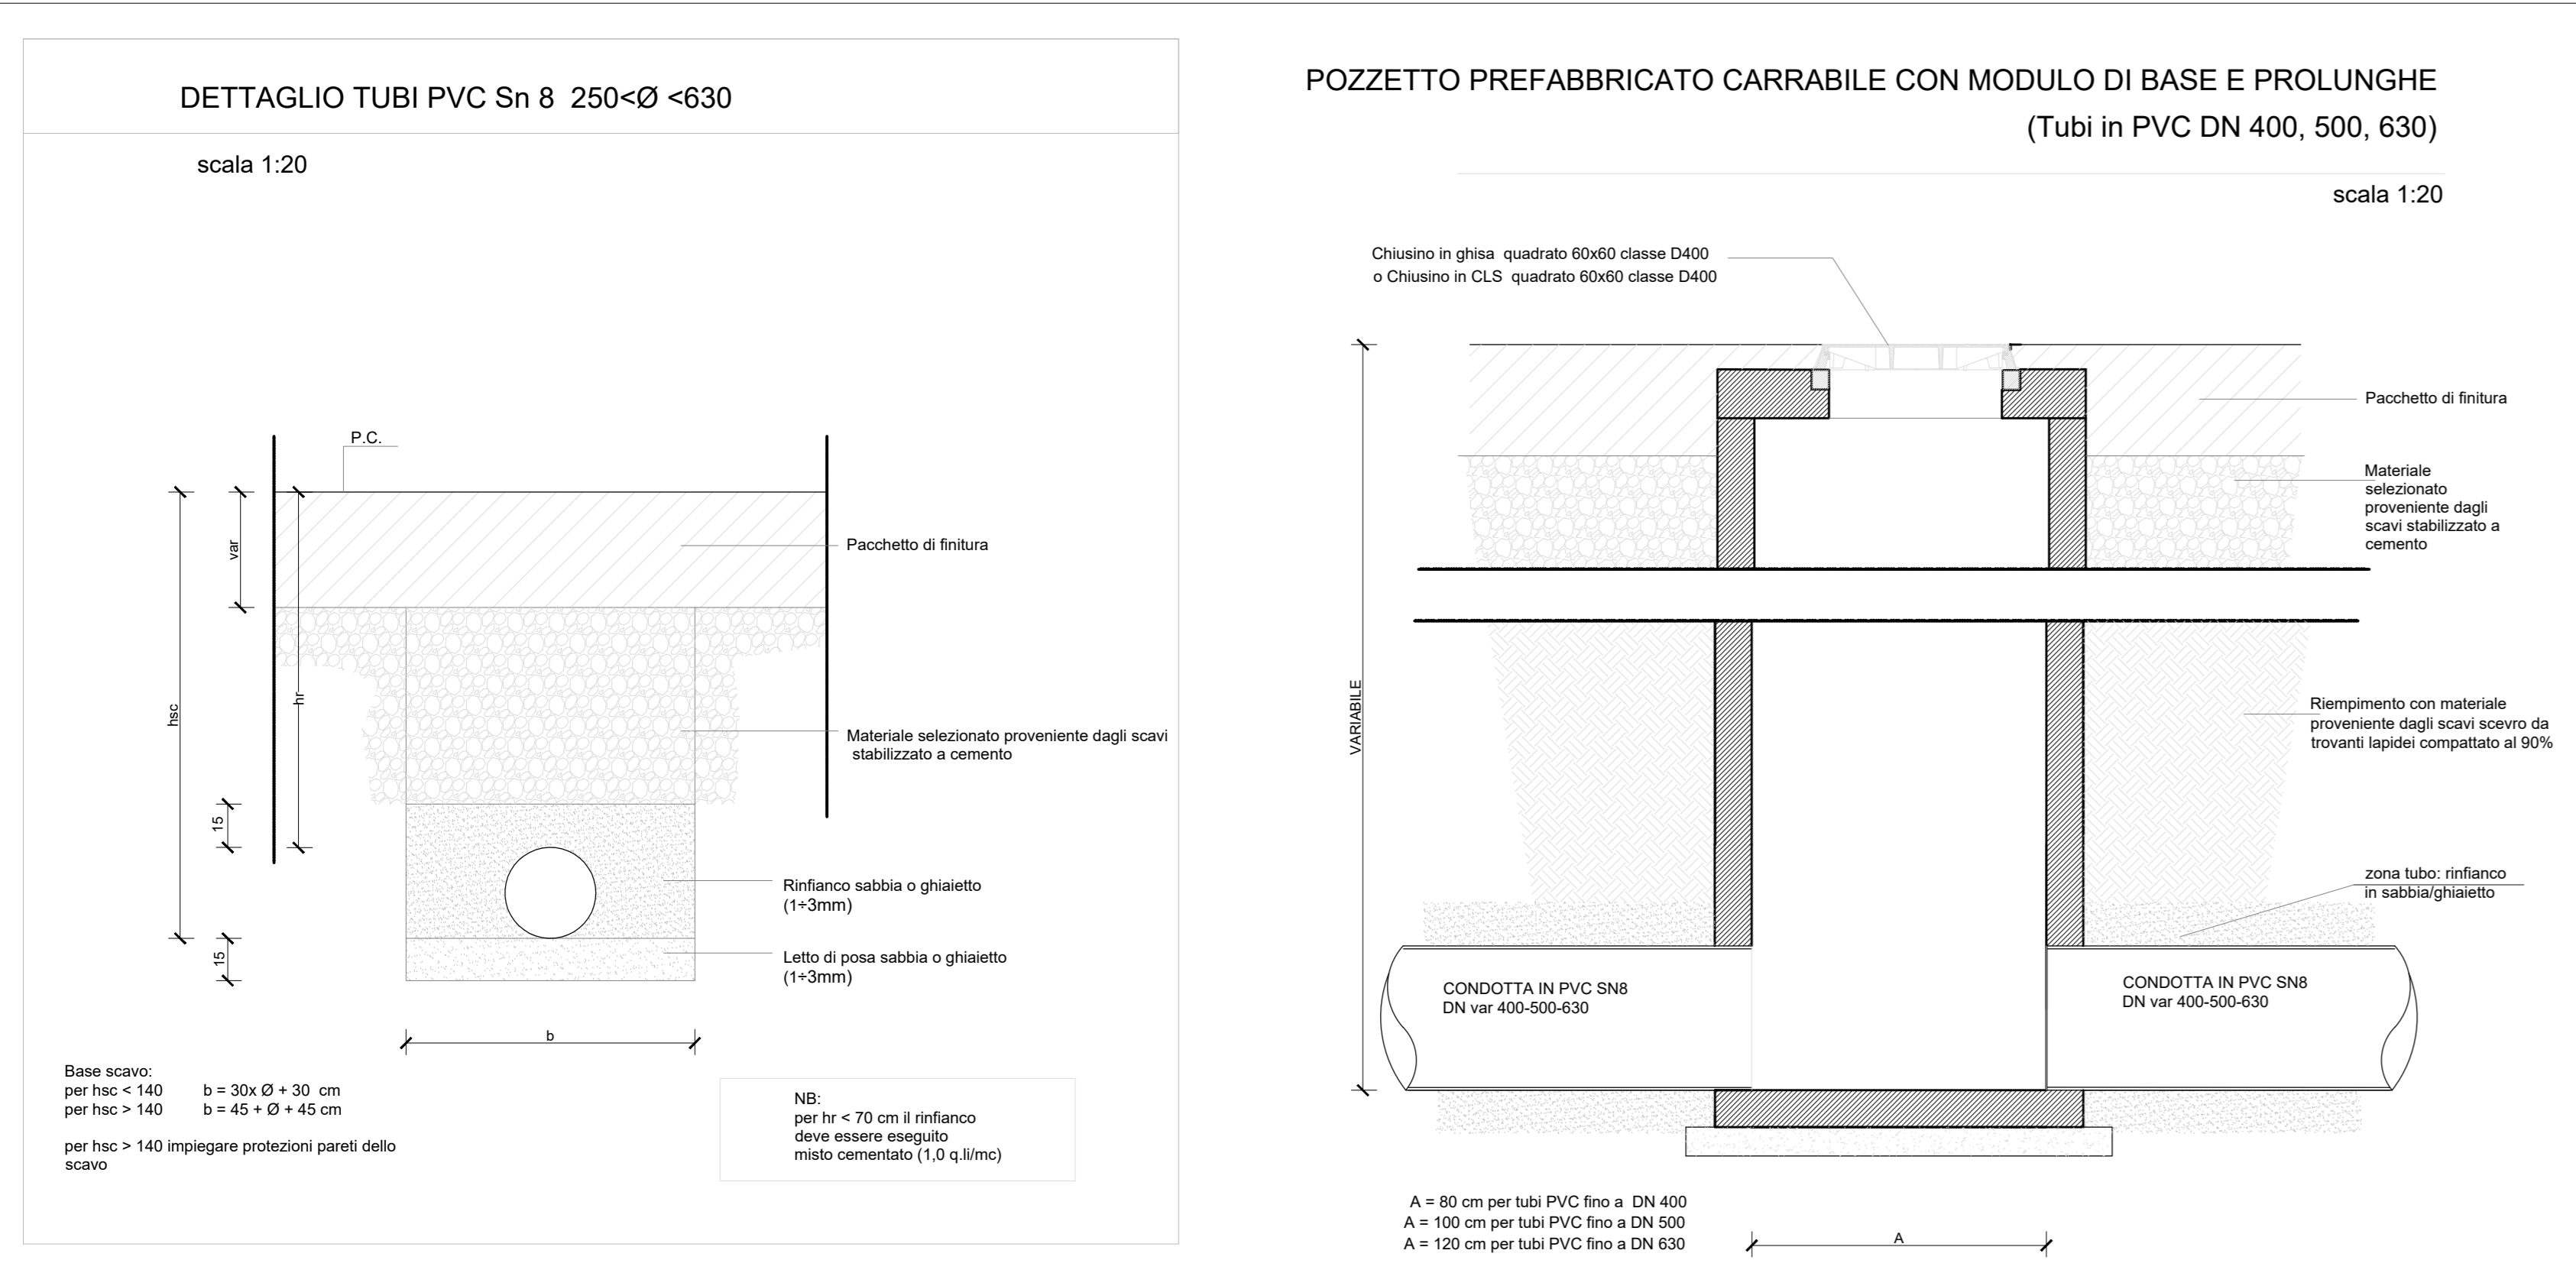

## PARTICOLARE POZZETTO DRENANTE

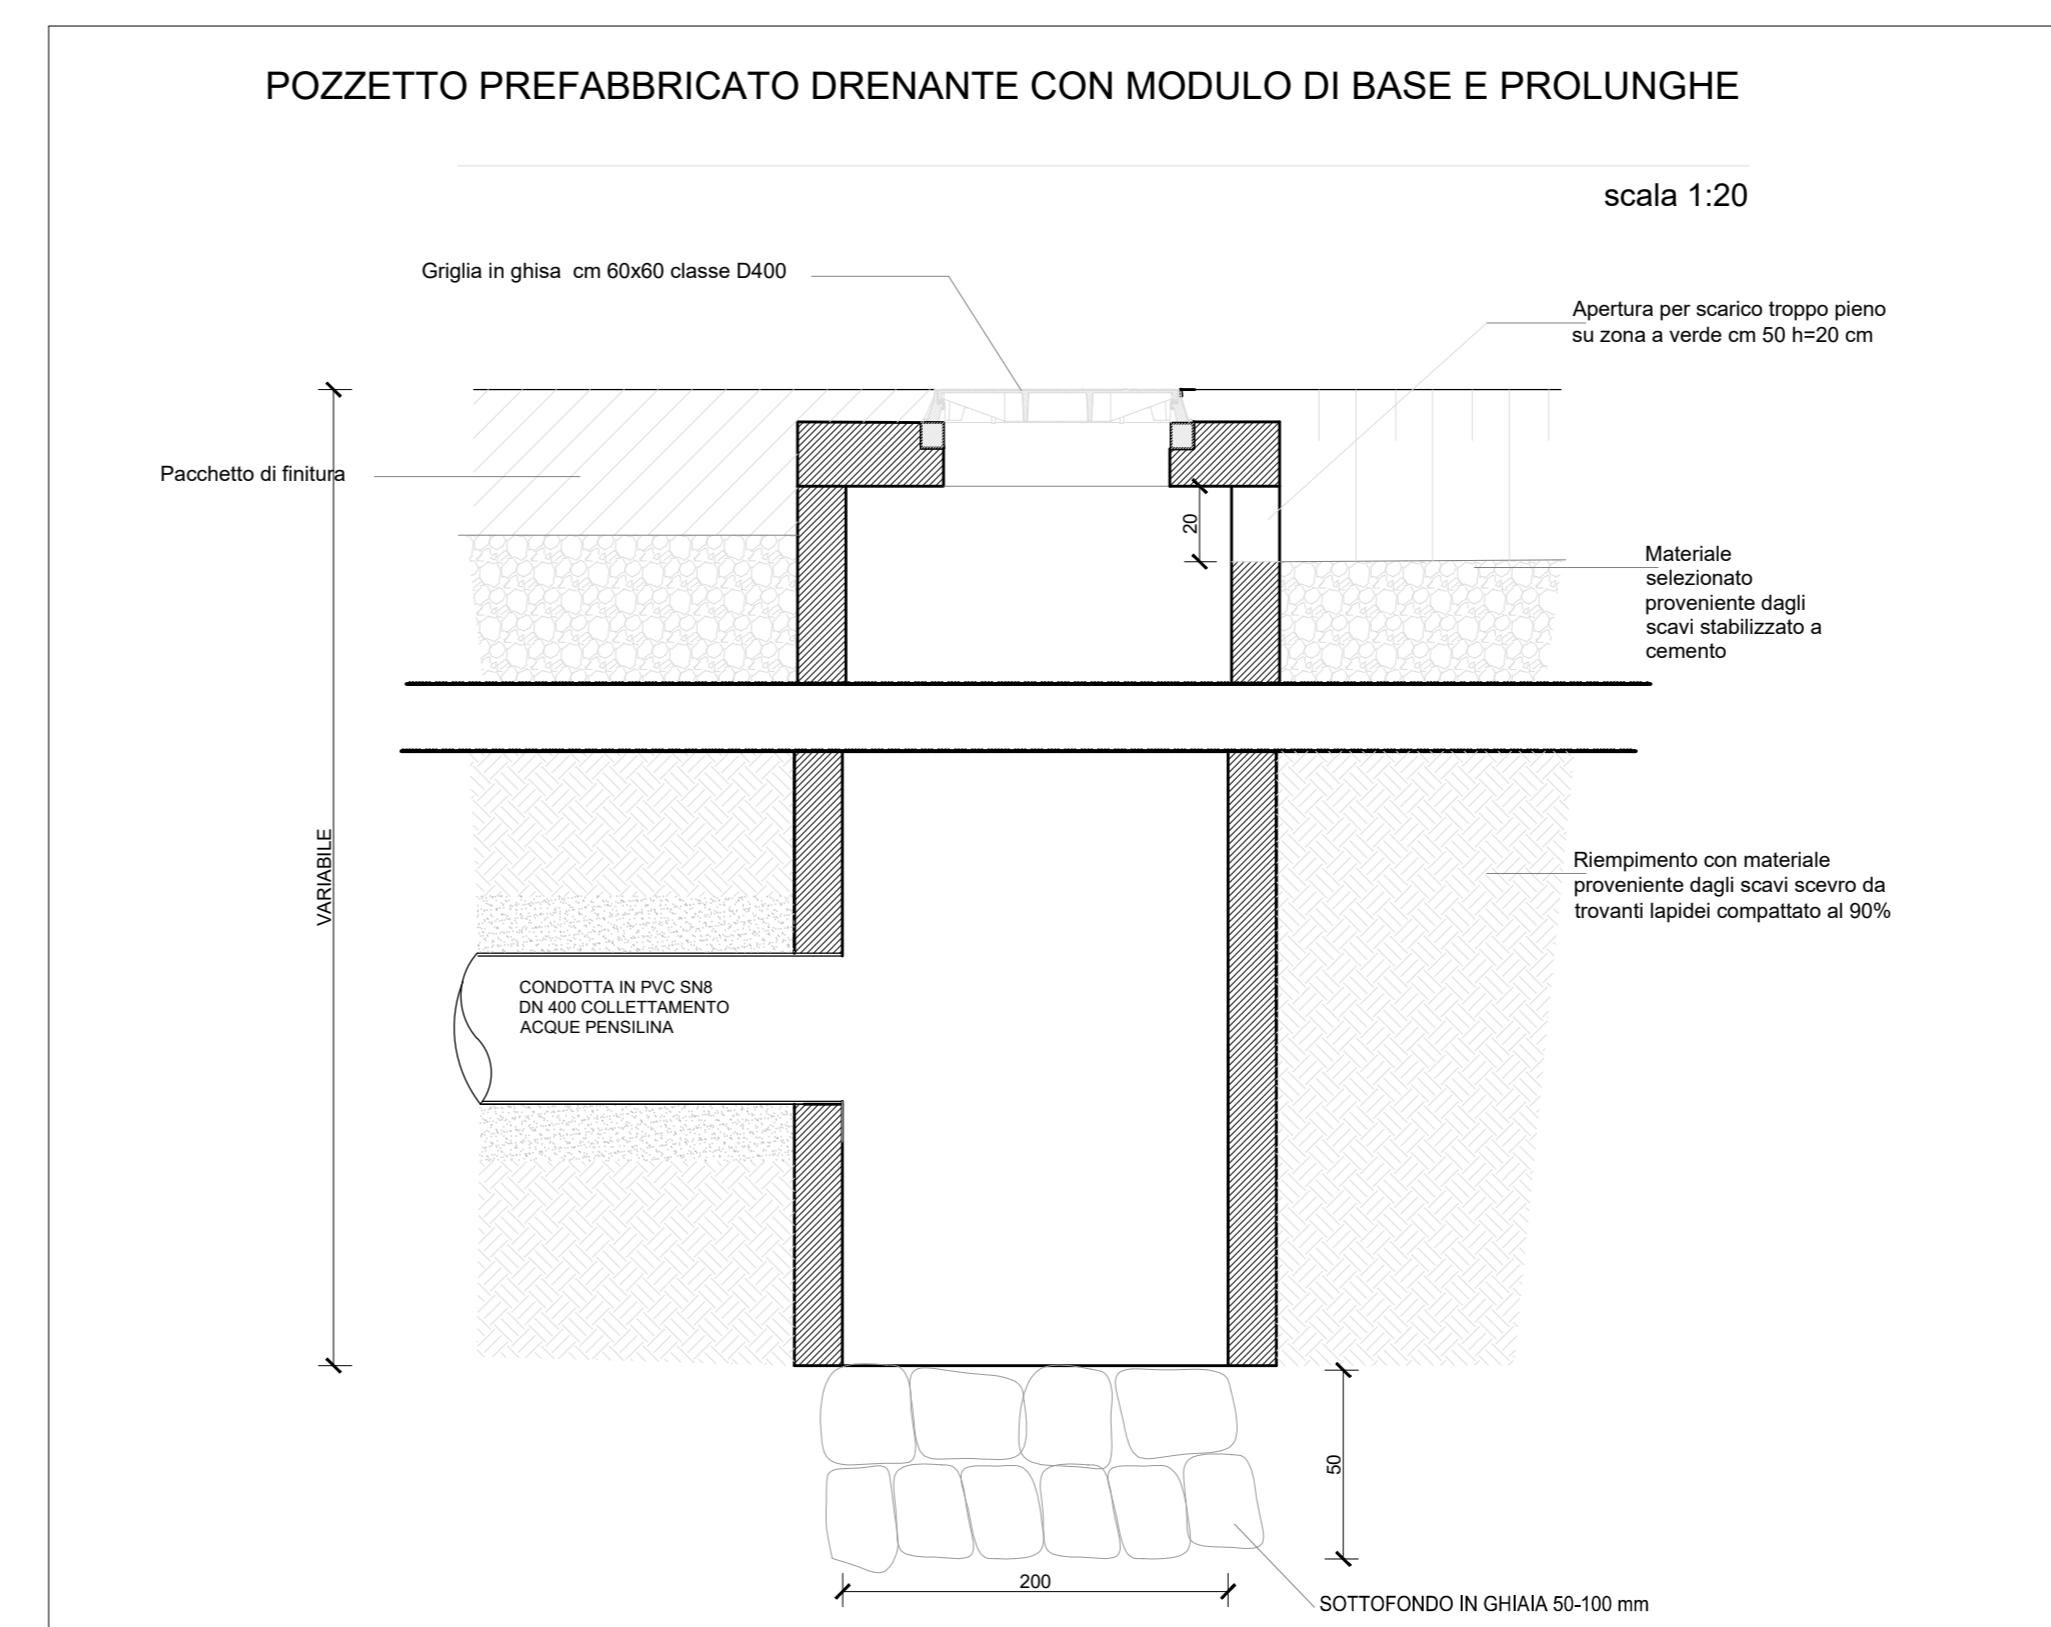

COMMITTENTE: **RFI** RETE FERROVIARIA ITALIANA GRUPPO FERROVIE DELLO STATO ITALIANE

PROGETTAZIONE: **ITALFERR** GRUPPO INFRASTRUTTURE FERROVIARIE

CUP: J54F1800010009

U.O. INFRASTRUTTURE NORD

PROGETTO DEFINITIVO

ELETTRIFICAZIONE E POTENZIAMENTO LINEA BARLETTA - CANOSA DI PUGLIA

FERMATA OSPEDALE

IDRAULICA E IDROLOGIA

Particolari e dettagli opere di smaltimento idraulico - Tav. 1 di 3

SCALA: 1:20

Rev.	Descrizione	Redatto	Data	Verificato	Data	Approvato	Data	Autorizzato Data
A	Emesso Esecutivo		10/2020		17/2020		17/2020	17/2020

File: IAE011026BCID0002001A n. Etab.: 8