
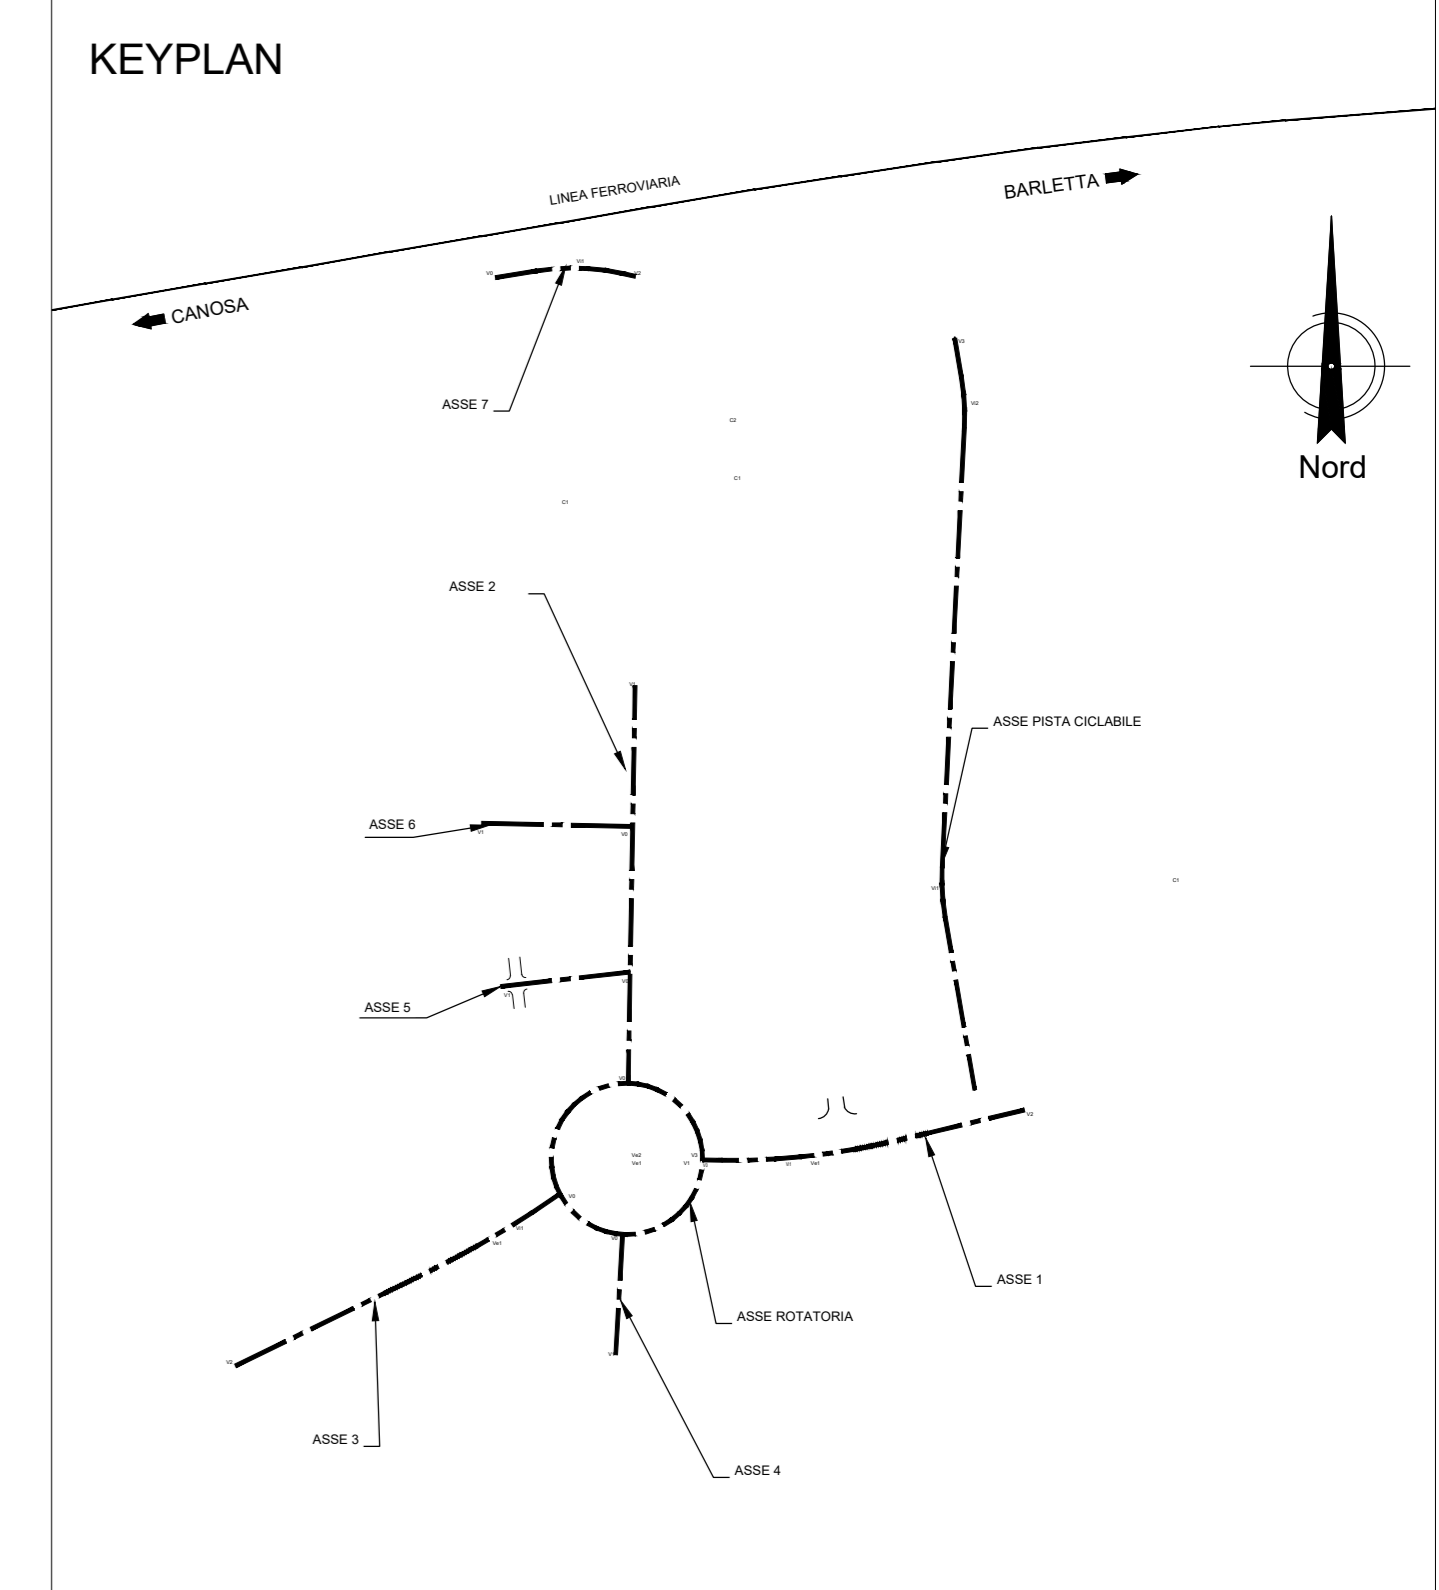


← CANOSA

LINEA FERROVIARIA

BARLETTA →

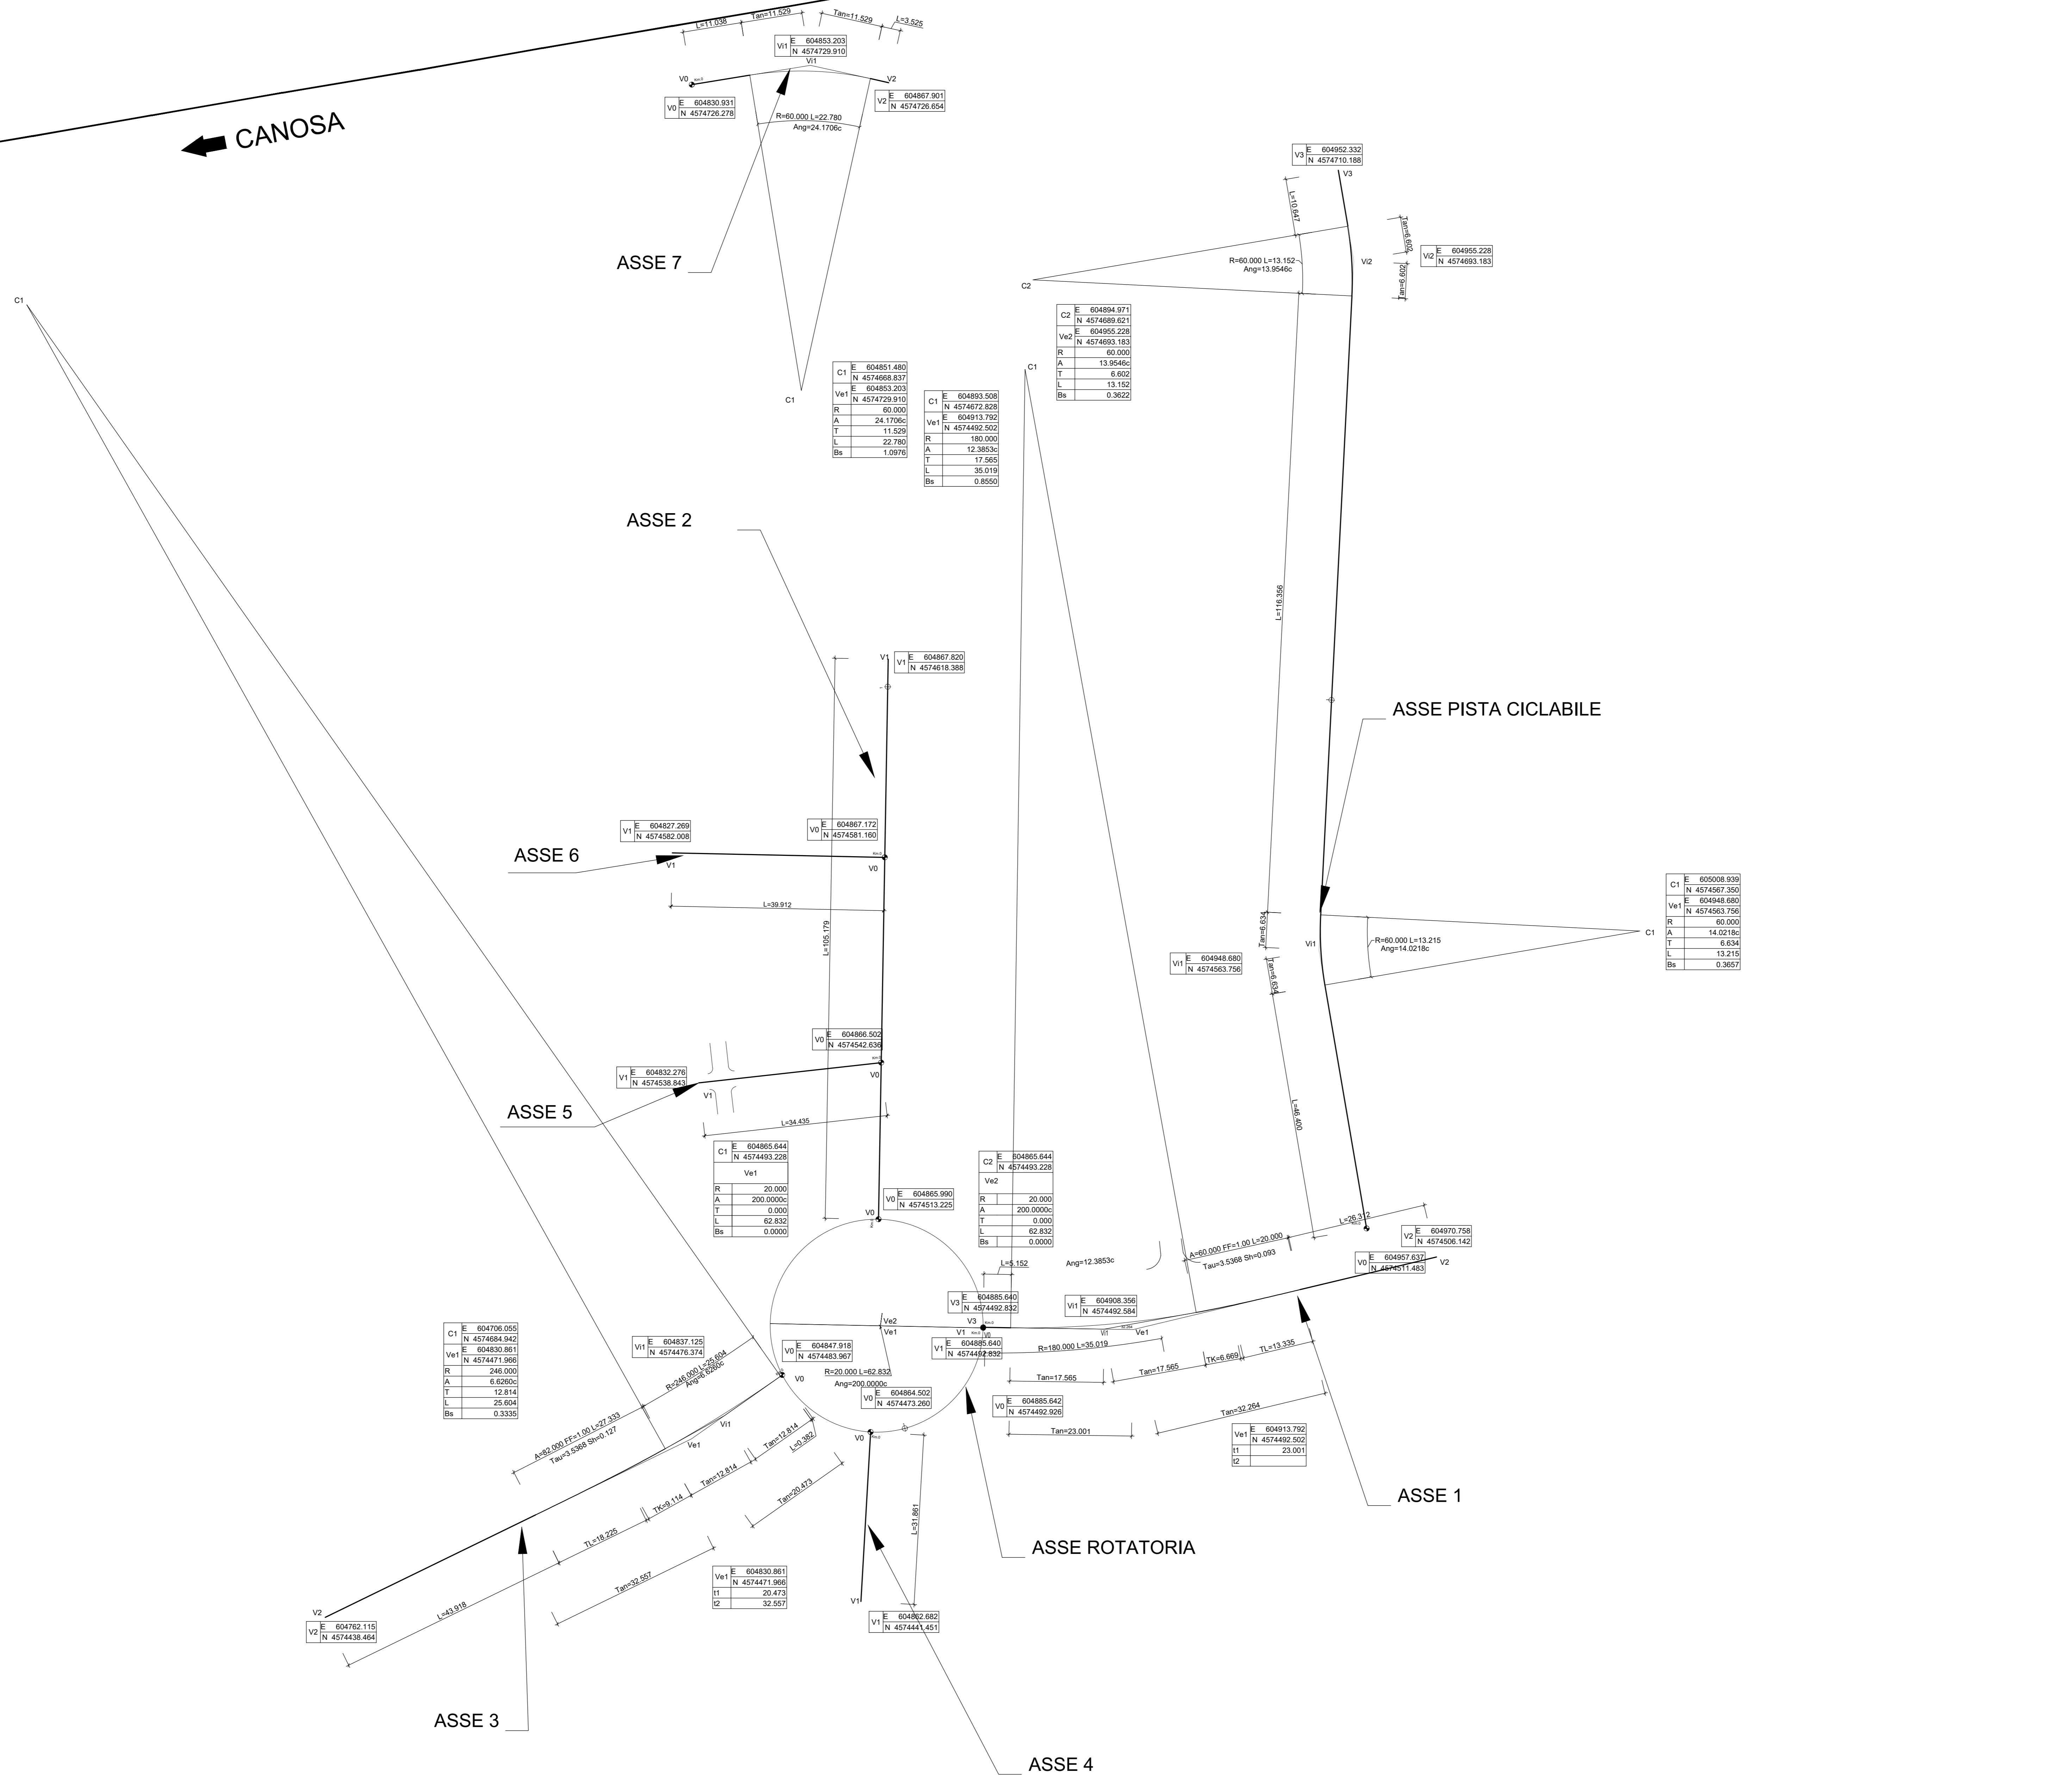

COMMITTENTE: **RFI**  
 RETE FERROVIARIA ITALIANA  
 GRUPPO FERROVIE DELLO STATO ITALIANE

PROGETTAZIONE: **ITALFER**  
 GRUPPO FERROVIE DELLO STATO ITALIANE

CUP: J54F18000110009

U.O. INFRASTRUTTURE CENTRO

PROGETTO DEFINITIVO

**ELETTRIFICAZIONE E POTENZIAMENTO LINEA BARLETTA - CANOSA DI PUGLIA**

**FERMATO OSPEDALE**

VIABILITA'

Planimetria di tracciamento Rot 1, asse 1,2,3,4,5,6,7

SCALA: 1:500

Rev.	Descrizione	Redatto	Data	Verificato	Data	Approvato	Data	Autorizzato Data
A	Emissione esecutiva		Lug-2020		Lug-2020		Lug-2020	

File: IA6D01D29P8NV0100002A n. Elib.: \_\_\_\_\_