





GEOELETTRICA T6

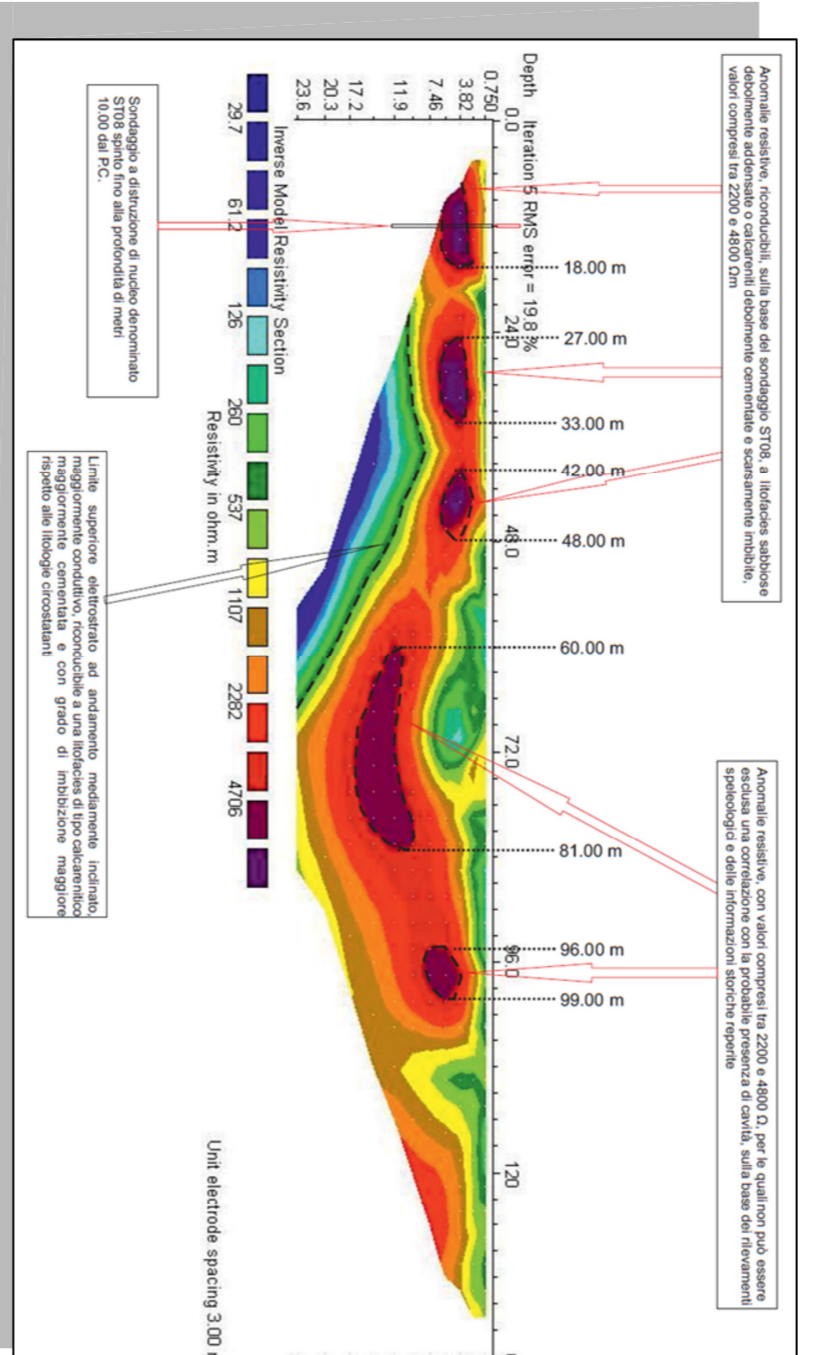

GEOELETTRICA T8

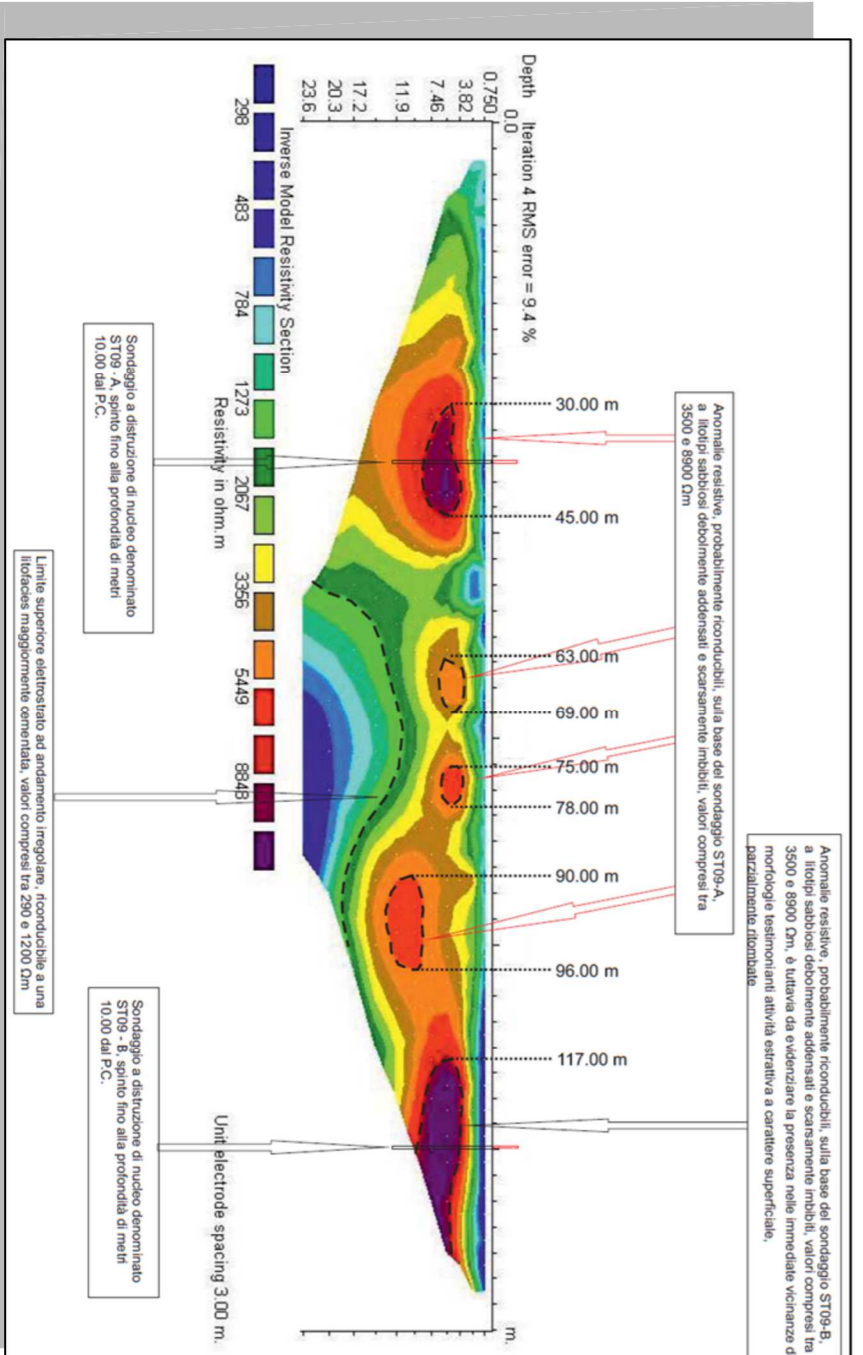

GEOELETTRICA T9

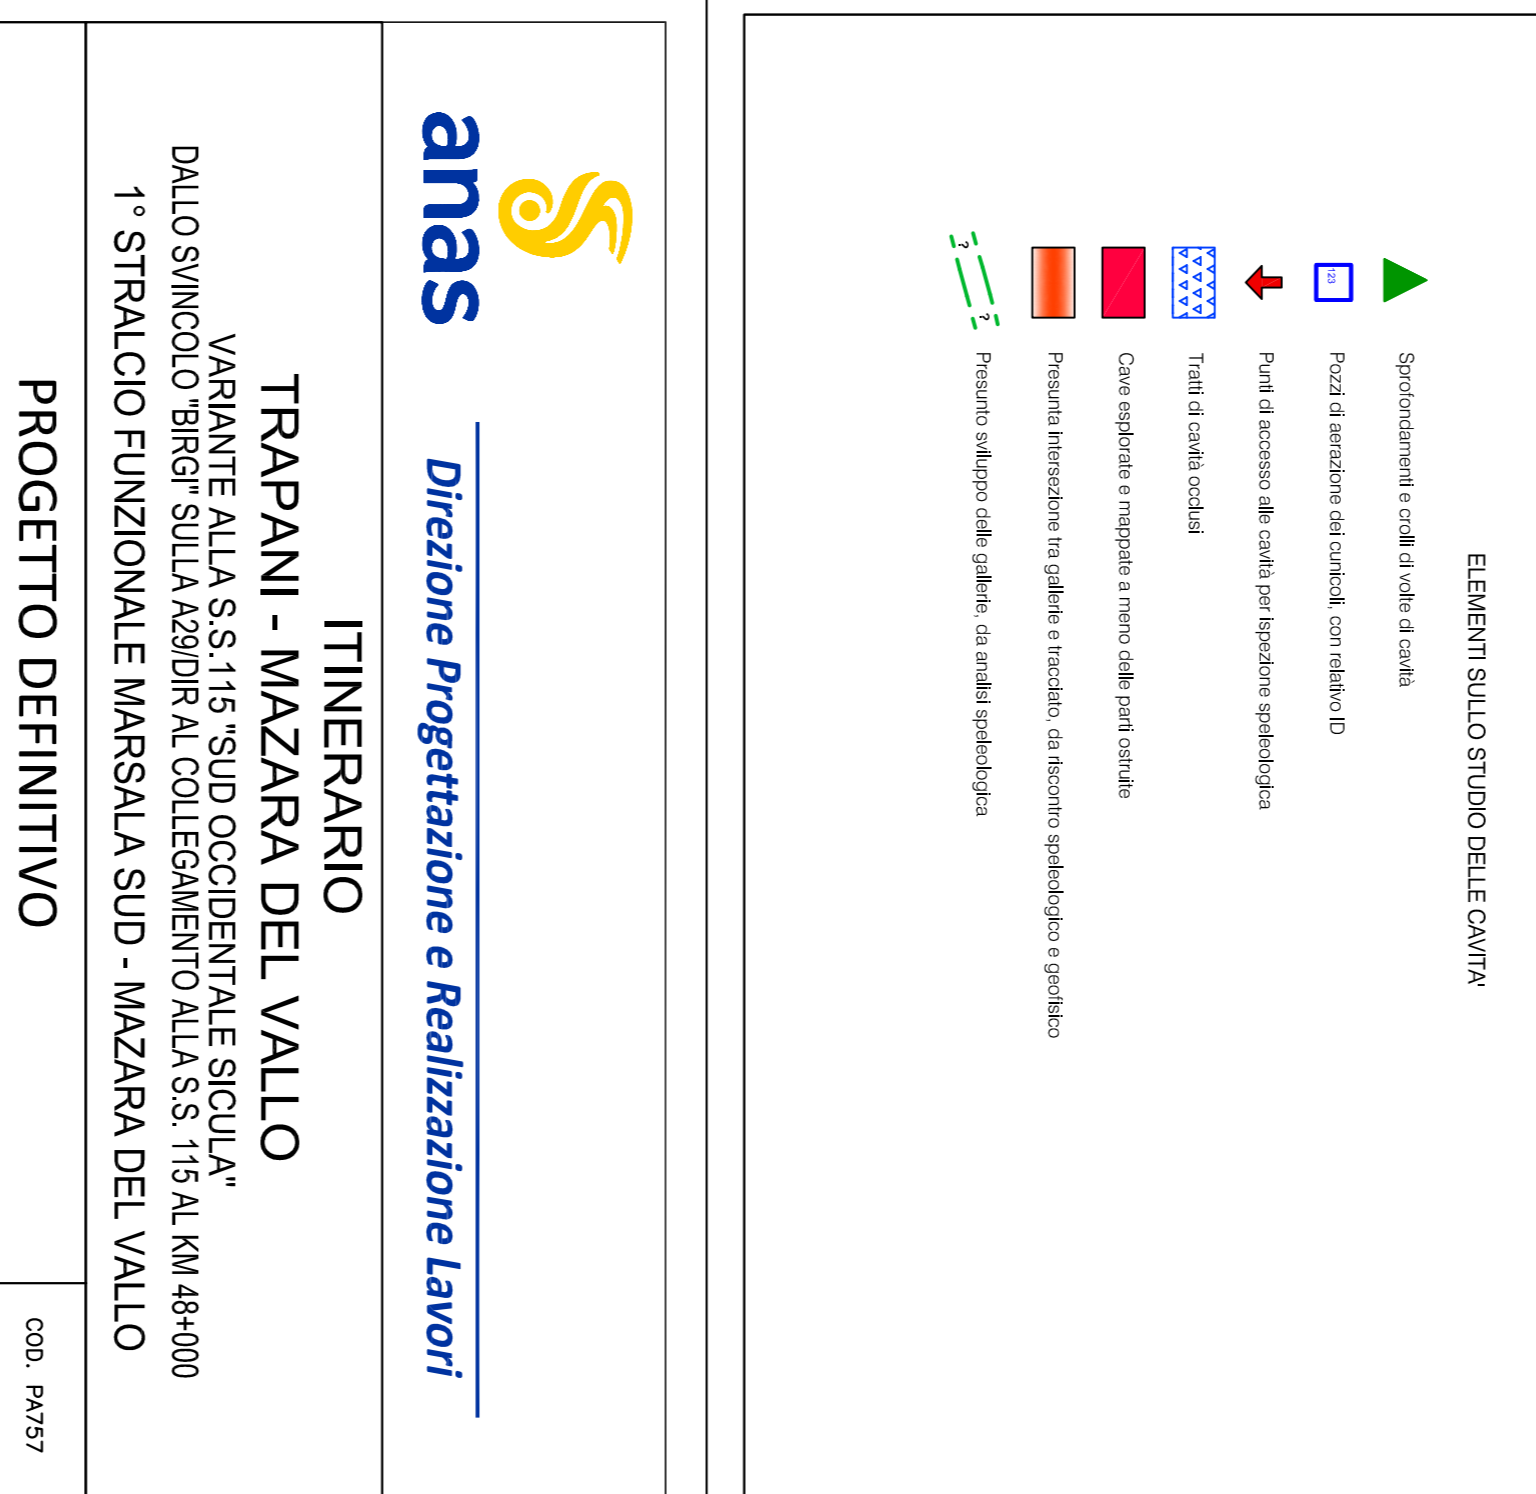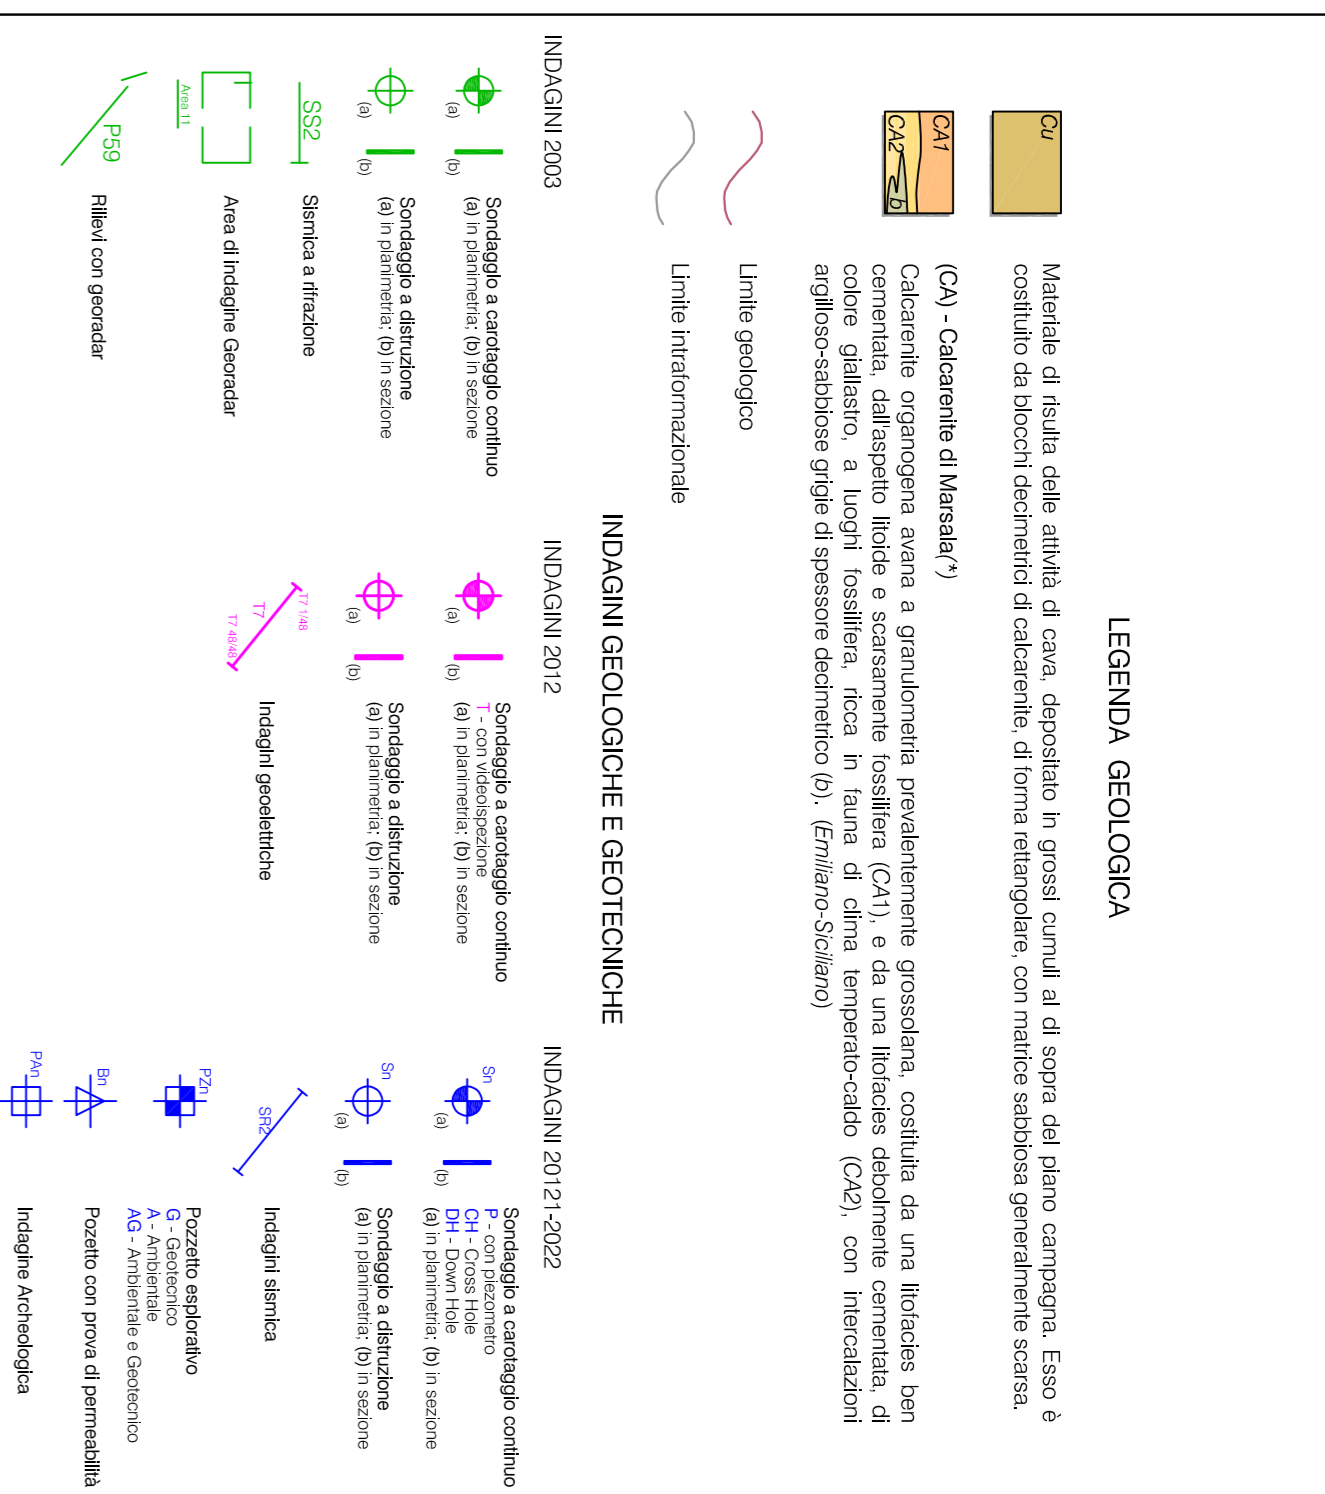

GEOLOGIA

Carta di sintesi dello studio progressivo sulle cavità del Progetto Preliminare

Tavola 2 di 2

REVISIONE	DATA	REDAITTO	VERIFICATO	APPROVATO
A	Genaro 2022	Fiorenzi M.	Capozzico F.	Scammarone A.

REVISIONE	DATA	REDAITTO	VERIFICATO	APPROVATO
22				

CODICE PROGETTO: **T01G0E00GEOC02_A**
 NOME FILE: **T01G0E00GEOC02**
 PROGETTO: **DP/PA/07/57**
 COICE EAB: **T01G0E00GEOC02**
 SCALE: **12000**
 AUT. PROD. ANNO: **22**
 DESCRIZIONE: **A**
 REV.: **A**