Scala 1:1.000

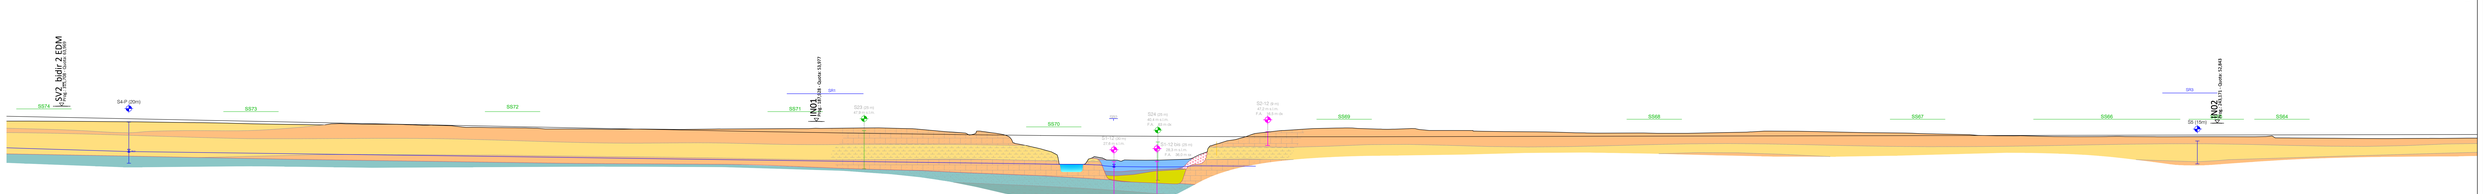

NUMERO SEZIONI	40	41	42	43	44	45	46	47	48	49	50	51	52	53	1A	3A	5A	60	P2	Sp	B3B	1B	70	71	72	73	74	75	76	77	78	79	80	81	82	83	84	85	86	87
DISTANZE PARZIALI		50,00	50,00	50,00	50,00	50,00	50,00	50,00	50,00	50,00	19,32	30,68	50,00	45,00	0,00	0,00	0,00	34,00	44,94	31,00	0,00	0,00	0,00	21,25	23,75	50,00	50,00	50,00	50,00	50,00	50,00	50,00	50,00	50,00	50,00	35,82	34,18	50,00	50,00	50,00	
DISTANZE PROGRESSIVE	1500,000	1506,220	1510,189	1522,113	1528,233	1538,233	1550,000	1557,453	1569,209	1574,751	1583,969	1585,147	1628,706	1634,018	1640,382	1650,092	1660,092	1674,967	1689,243	1697,741	1704,718	1714,718	1717,725	1723,566	1734,960	1743,764	1750,000	1758,399	1768,399	1780,183	1791,695	1799,112	1805,912	1813,137	1823,159	1832,049	1841,878	1847,424	1857,239	1867,239	1877,239	1884,824	1890,048	1900,000	1904,582	1920,245	1930,135	1934,628	1950,000	1955,426	1956,881	1977,303	2000,000	2007,508	2013,317	2019,317	2024,876	2047,797	2060,000	2060,059	2078,381	2084,780	2095,085	2105,085	2110,384	2112,733	2119,223	2123,693	2138,794	2150,000	2155,000	2165,000	2175,000	2178,528	2193,802	2199,415	2210,159	2220,159	2224,571	2250,000	2260,495	2265,236	2275,236	2285,236	2290,747	2294,131	2312,206	2333,870	2334,755	2350,000	2360,000	2374,462	2386,809	2392,990	2402,990	2412,990	2414,556	2420,159	2424,571	2450,000	2460,495	2465,236	2475,236	2485,236	2490,747	2494,131	2512,206	2533,870	2534,755	2550,000	2560,000	2574,462	2586,809	2592,990	2602,990	2612,990	2614,556	2620,159	2624,571	2650,000	2660,495	2665,236	2675,236	2685,236	2690,747	2694,131	2712,206	2733,870	2734,755	2750,000	2760,000	2774,462	2786,809	2792,990	2802,990	2812,990	2814,556	2820,159	2824,571	2850,000	2860,495	2865,236	2875,236	2885,236	2890,747	2894,131	2912,206	2933,870	2934,755	2950,000	2960,000	2974,462	2986,809	2992,990	3002,990	3012,990	3014,556	3020,159	3024,571	3050,000	3060,495	3065,236	3075,236	3085,236	3090,747	3094,131	3112,206
QUOTE TERRENO	54,082	54,078	54,062	54,002	53,918	53,913	53,906	53,770	53,620	53,569	53,469	53,267	53,137	53,094	52,872	52,793	52,575	52,397	52,092	51,910	51,681	51,711	52,218	52,218	52,092	52,070	51,813	51,407	51,407	51,347	51,065	50,020	50,001	49,923	49,821	49,615	49,528	48,971	48,939	48,909	48,905	48,689	48,690	48,855	48,906	48,764	48,636	48,687	48,867	48,948	48,931	49,040	49,174	49,173	49,173	49,392	49,328	49,591	49,610	49,697	49,178	49,903	49,641	48,421	47,456	47,011	46,973	46,893	45,611	45,607	43,105	43,105	39,427	39,427	32,500	32,500	32,500	25,840	25,840	28,574	28,421	28,576	28,549	28,675	28,675	28,675	28,675	28,675	28,675	28,675	48,000	48,032	48,669	48,669	49,547	49,616	49,616	49,300	48,890	48,757	48,757	48,757