Scala 1:1.000

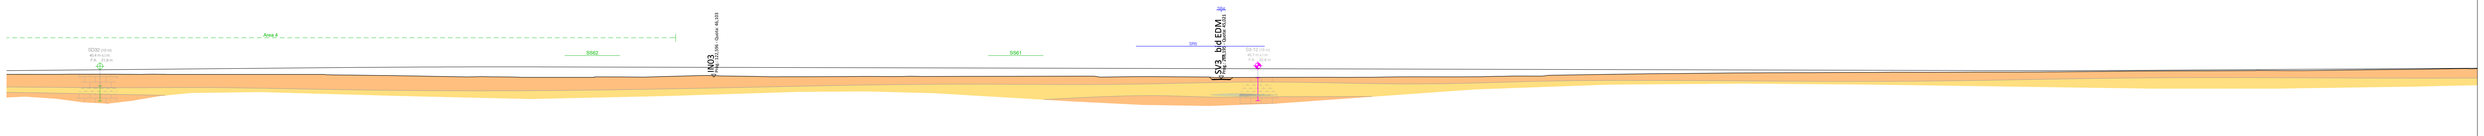

NUMERO SEZIONI	120	121	122	123	124	125	127	128	129	130	131	132	133	TOMBINO 8	135	136	138	139	140	142	143	144	145	TOMBINO 11	147	148	149	150	151	152	153	154	155	156	15
DISTANZE PARZIALI		50,00	50,00	50,00	50,00	50,00	25,09	24,91	50,00	50,00	50,00	50,00	33,68	16,32	50,00	50,00	50,00	26,93	23,07	32,62	17,38	10,68	39,02	50,00	50,00	50,00	50,00	50,00	50,00	50,00	50,00	50,00	50,00	50,00	50,00	
DISTANZE PROGRESSIVE	4495,773	4504,653	4513,566	4521,768	4529,828	4538,829	4541,835	4550,000	4559,257	4565,605	4573,755	4577,642	4583,036	4585,616	4593,723	4600,000	4650,000	4657,304	4663,430	4695,561	4703,432	4713,038	4720,937	4730,083	4742,974	4750,000	4773,155	4775,086	4789,330	4797,200	4803,418	4813,661	4824,146	4832,696	4850,000	4872,722
QUOTE TERRENO	48,042	48,039	48,038	48,042	48,109	48,103	48,113	48,104	48,095	48,070	48,036	48,036	48,118	48,105	48,029	48,000	48,000	47,618	47,543	47,543	47,308	47,302	47,124	47,023	46,954	47,023	46,571	46,571	46,305	46,551	46,384	46,329	46,259	46,120	46,056	46,088
QUOTE PROGETTO	50,546	50,546	51,006	51,466	51,926	52,386	52,748	52,851	52,901	52,948	52,849	52,724	52,598	52,473	52,347	52,222	52,096	51,971	51,903	51,845	51,763	51,720	51,692	51,594	51,469	51,343	51,218	51,093	50,967	50,842	50,716	50,591	50,474	50,508	50,742
DIFFERENZA DI QUOTA	-2,506	-2,507	-2,901	-3,466	-3,926	-4,716	-5,725	-6,279	-6,374	-5,859	-6,779	-6,497	-5,868	-6,031	-5,681	-5,559	-5,334	-5,218	-5,416	-5,427	-5,783	-5,716	-5,639	-5,495	-5,105	-4,921	-3,772	-2,872	-2,227	-1,797	-1,455	-1,206	-0,953	-0,682	-0,538

NUMERO SEZIONI	157	158	159	160	161	162	163	164	165	166	167	168	169	170	171	172	173	174	175	176	177	178	179	180	181	182	183	184	185	186	187	188	189	190	191
DISTANZE PARZIALI	50,00	50,00	
DISTANZE PROGRESSIVE	4882,829	4892,980	4900,000	4904,710	4920,925	4943,690	4949,553	4955,304	4976,645	4980,060	4990,953	5000,000	5008,346	5010,394	5029,780	5048,561	5052,436	5067,969	5074,372	5079,038	5092,616	5100,000	5112,255	5124,860	5150,000	5189,168	5193,508	5203,865	5223,358	5226,932	5234,497	5250,000	5272,187	5282,616	5300,000
QUOTE TERRENO	46,088	46,362	46,341	46,341	46,227	46,183	46,646	47,270	46,946	46,700	46,560	46,424	46,450	46,460	46,534	46,660	46,677	46,579	46,609	46,776	46,830	46,698	46,707	46,709	46,762	46,845	46,835	46,213	46,474	46,487	46,516	46,418	46,279	46,261	46,981

NUMERO SEZIONI	192	193	194	195	196	197	198	199	200	201	202	203	204	205	206	207	208	209	210	211	212	213	214	215	216	217	218	219	220	221	222	223	224	225	226
DISTANZE PARZIALI	50,00	50,00	
DISTANZE PROGRESSIVE	5309,584	5311,783	5320,000	5330,000	5351,643	5372,835	5374,985	5381,028	5382,616	5390,000	5400,000	5408,256	5435,873	5450,000	5452,700	5462,818	5472,578	5491,933	5500,000	5510,000	5528,677	5530,099	5550,000	5557,511	5567,462	5581,462	5600,000	5616,832	5635,481	5642,753	5658,069	5668,742	5672,861	5687,529	5700,000
QUOTE TERRENO	46,053	46,057	46,099	46,101	46,074	46,074	46,074	46,128	46,118	46,349	46,384	46,410	46,350	46,422	46,436	46,734	46,824	46,857	47,416	47,478	47,888	47,988	48,220	48,324	48,480	48,509	48,549	48,740	48,916	49,016	49,031	49,044	49,084	49,137	49,225

NUMERO SEZIONI	227	228	229	230	231	232	233	234	235	236	237	238	239	240	241	242	243	244	245	246	247	248	249	250	251	252	253	254	255	256	257	258	259	260	261
DISTANZE PARZIALI	50,00	50,00	
DISTANZE PROGRESSIVE	5710,000	5720,651	5729,684	5730,000	5749,539	5759,539	5769,539	5779,539	5800,000	5813,609	5819,581	5824,183	5828,579	5837,971	5850,000	5860,177	5862,178	5882,241	5883,465	5900,000	5913,873	5927,920	5943,856	5950,000	5962,845	5968,242	5980,554	5991,194	6000,000	6020,523	6028,729	6036,036	6040,784	6050,000	6063,814
QUOTE TERRENO	49,383	49,385	49,477	49,515	49,521	49,539	49,581	49,622	49,641	49,708	49,912	49,835	49,825	49,816	49,825	49,912	50,000	50,103	50,148	50,203	50,267	50,271	50,368	50,409	50,453	50,528	50,441	50,437	50,552	50,819	50,894	51,008	51,099	51,169	51,274
DIFFERENZA DI QUOTA	-0,207	-0,211	-0,176	-0,273	-0,346	-0,297	-0,265	-0,031	-0,167	-0,101	-0,170	-0,032	-0,017	-0,121	-0,259	-0,438	-0,178	-0,341	-0,301	-0,361	-0,157	-0,329	-0,571	-0,409	-0,103	-0,314	-0,113	-0,320	-0,361	-0,704	-0,614	-0,734	-0,783	-0,800	-0,853

NUMERO SEZIONI	262	263	264	265	266	267	268	269	270	271	272	273	274	275	276	277	278	279	280	281	282	283	284	285	286	287	288	289	290	291	292	293	294	295	296
DISTANZE PARZIALI	50,00	50,00	


QT.RIF. -5,000

TAV.4
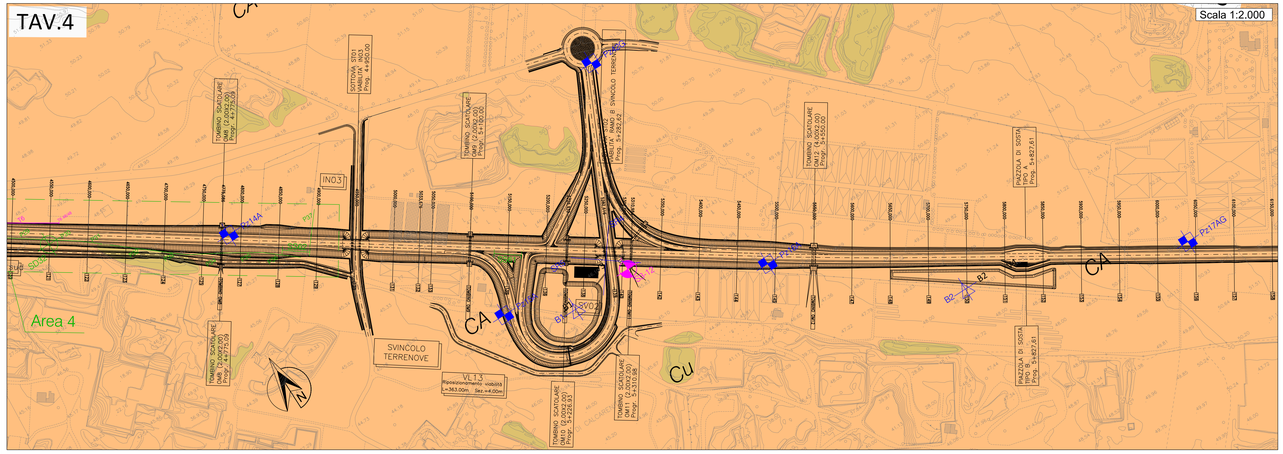
Scala 1:2.000