Scala 1:1.000

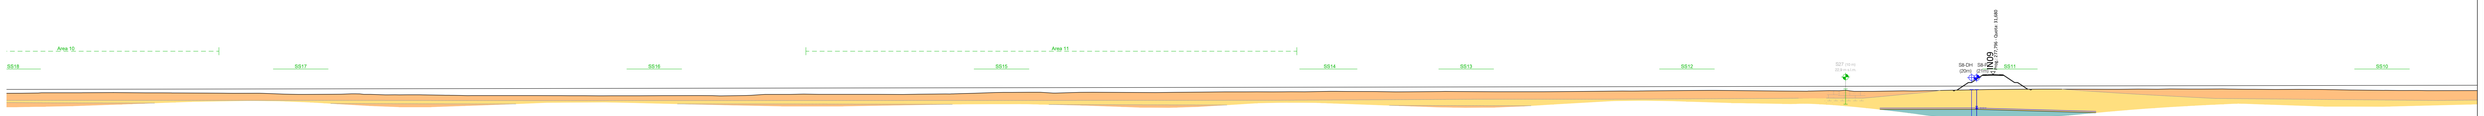

NUMERO SEZIONI	TOMBINO 31	331	332	333	334	335	337	338	340	341	342	TOMBINO 33	344	345	346	347	TOMBINO 34	349	350	351	352	TOMBINO 35	354	355	357	358	359	360	361	362	363	364	TOMBINO 37
DISTANZE PARZIALI	36,29	50,00	50,00	50,00	50,00	50,00	45,38	50,00	25,00	25,00	50,00	50,00	50,00	50,00	50,00	50,00	50,00	50,00	50,00	50,00	50,00	50,00	50,00	50,00	20,29	29,71	50,00	39,33	50,00	50,00	50,00	50,00	50,00	50,
DISTANZE PROGRESSIVE	13521,204	13530,808 13556,287 13562,271 13571 13582,931 13592,534 13623,534 13633,501 13643,132 13649,000 13659,210 13660,684 13673,959 13692,746 13700,000 13706,257 13729,755 13735,681 13742,221 13748,920 13758,637 13765,096 13773,651 13781,597 13792,257 13796,674 13803,051 13806,288 13812,931 13817,891 13829,426 13836,307 13844,184 13850,000 13857,055 13868,569 13879,894 13884,494 13889,001 13898,553 13906,542 13921,395 13940,404 13950,000 13961,794 13965,756 13972,795 13976,725 13986,899 13994,753 14000,180 14007,189 14023,592 14032,516 14042,585 14048,397 14055,307 14061,736 14070,369 14080,718 14097,505 14107,474 14125,473 14131,389 14138,750 14144,813 14150,000 14158,549 14169,012 14169,012 14179,958 14185,058 14192,138 14195,809 14200,000 14213,606 14221,798 14250,000 14262,900 14275,233 14291,493 14300,000 14307,710 14308,080 14322,161 14328,805 14339,238 14347,157 14351,307 14360,508 14372,478 14380,720 14400,000 14406,201 14419,777 14428,257 14449,164 14452,143 14460,448 14485,427 14516,739 14533,894 14559,000 14564,103 14580,134 14583,469 14600,000 14612,450 14625,005 14629,256 14650,000 14650,147 14671,209 14688,917 14700,000 14708,906 14721,248 14728,289 14750,000 14752,060 14767,060 14768,536 14783,739 14800,000 14807,618 14828,123 14833,623 14843,104 14851,496 14888,060 14893,489 14900,000 14905,982 14918,300 14926,513 14947,298 14954,871 14960,000 14964,993 14976,219 15066,524 15075,995 15084,139 15090,000 15094,617 15100,000 15,
QUOTE TERRENO	19,442 19,577 19,760 19,772 19,768 19,782 19,898 19,898 19,705 19,671 19,643 19,595 19,192 19,248 19,415 19,417 19,463 19,469 18,882 18,746 18,827 19,072 19,042 18,752 18,414 18,430 18,461 18,528 18,578 18,182 18,101 18,000 17,991 17,936 17,944 17,940 17,947 17,946 17,910 17,851 17,868 17,803 17,803 17,820 17,876 17,908 17,941 17,947 17,941 17,837 17,837 17,980 18,000 18,685 18,703 18,904 18,727 18,733 18,732 18,748 18,654 18,845 18,977 19,079 19,291 19,447 19,647 19,650 19,647 20,028 20,091 20,119 20,138 19,619 20,063 20,119 19,948 19,870 20,056 20,178 20,178 20,372 20,372 20,368 20,415 20,355 20,397 20,629 20,684 20,611 20,570 20,550 20,366 20,392 20,558 20,535 20,572 20,435 20,433 20,433 20,728 20,740 20,897 20,856 20,928 20,983 21,129 21,240 21,345 21,345 21,110 21,109 20,891 20,797 20,879 21,272 21,069 20,857 20,879 20,676 20,679 21,065 21,107 21,115 21,448 21,615 21,618 21,899 21,918 21,988 22,056 22,129 22,140 22,048 22,073 22,120 22,160 22,110 22,248 22,248 22,195 22,236 22,236 22,164 22,047 21,962 21,912 21,800 21,784 21,421 21,349 21,265 21,221 21,165 21,173 21,941 22,011 22,183 22,188 22,308 22,393 22,562 22,477 22,515 22,088 22,223 24,139 24,157 24,054 23,932 23,885 23,771 23,800 23,715 23,631 23,569 23,328 23,053 22,901 22,774 22,671 22,258 22,421