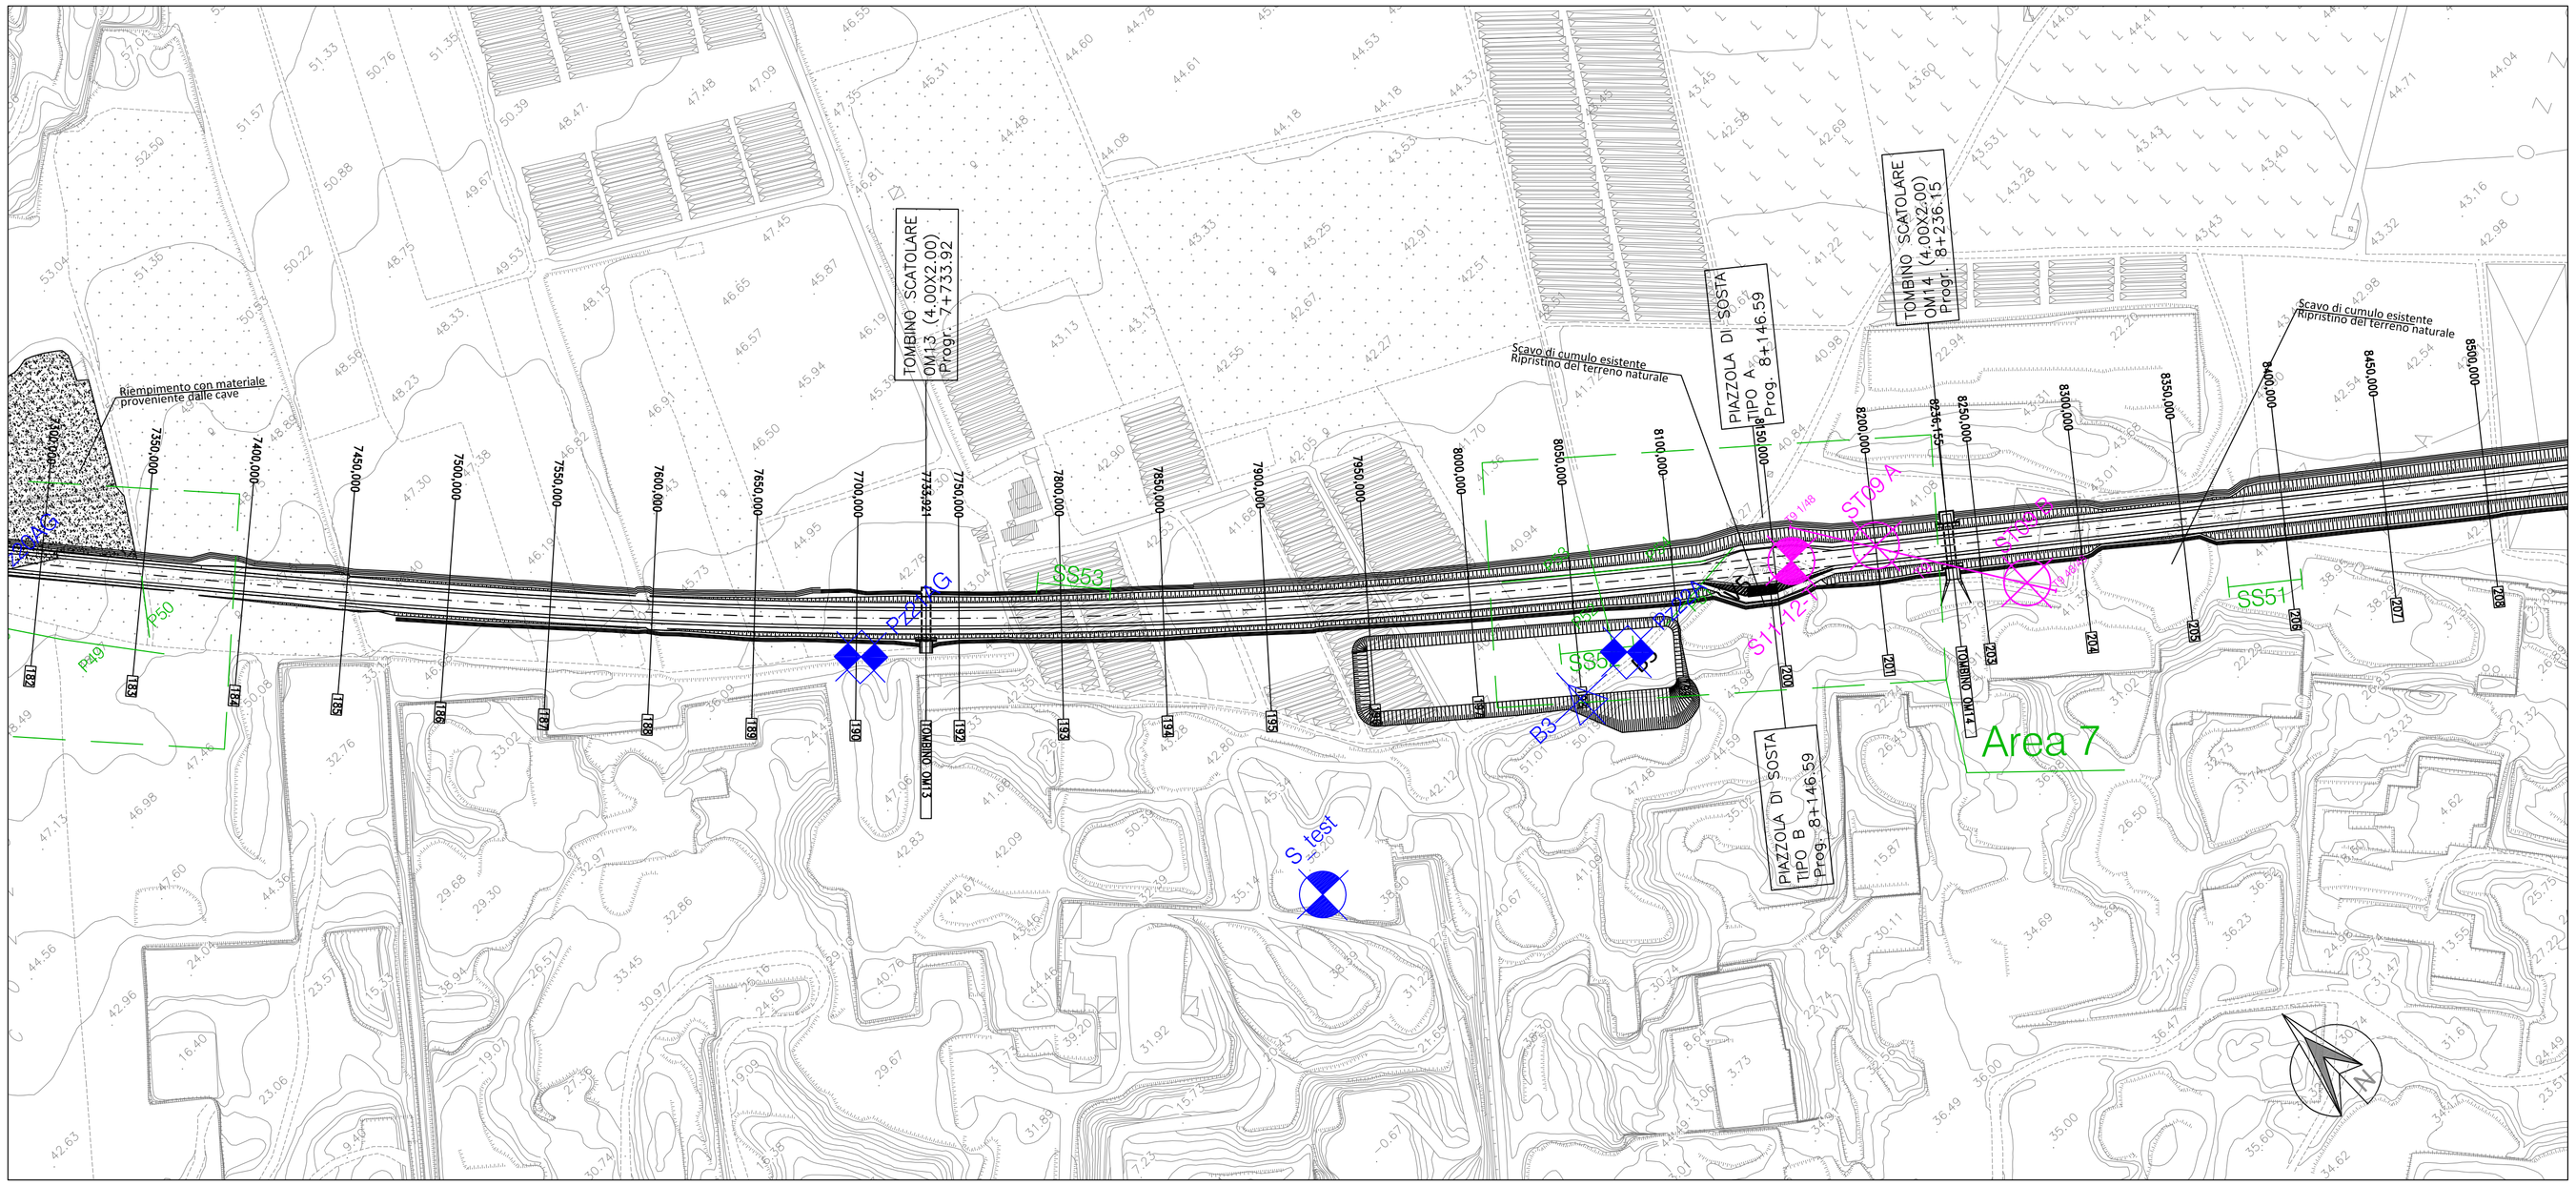
TOMBINO SCATOLARE OM13 (4.00X2.00) Progr. 7+733.92
TOMBINO SCATOLARE OM14 (4.00X2.00) Progr. 8+236.15
PIAZZOLA DI SOSTA TIPO A Prog. 8+146.59
PIAZZOLA DI SOSTA TIPO B Prog. 8+146.59
Riempimento con materiale proveniente dalle cave
Scavo di cumulo esistente Ripristino del terreno naturale
Area 7
S_test
SS53
SS51
P22DG
P50
P49
