

NUMI	131.712	3
CF	47.232	
CF	20000,000	
CF	10000,000	
CF	10000,000	
CF	10000,000	
CF	10000,000	




NUMERO SEZIONI	95	96	97	98	99	100	101	102	105	106	107	108	109	110	111	112	115	116	117	120	121	122	123	124	125	127	128	129	130	131	132	133	TOMBINO			
DISTANZE PIZZALI	33,58	50,00	50,00	50,00	50,00	50,00	50,00	34,60	34,60	50,00	50,00	50,00	50,00	50,00	50,00	50,00	40,00	50,00	35,15	43,44	50,00	50,00	50,00	50,00	50,00	50,00	50,00	50,00	50,00	50,00	50,00	50,00	50,00	50,00		
DISTANZE PROGRESSIVE	1117,504	1117,504	
SOPRAELEVAZIONI																																				


Scala Quota 1:200
Scala Distanze 1:2000

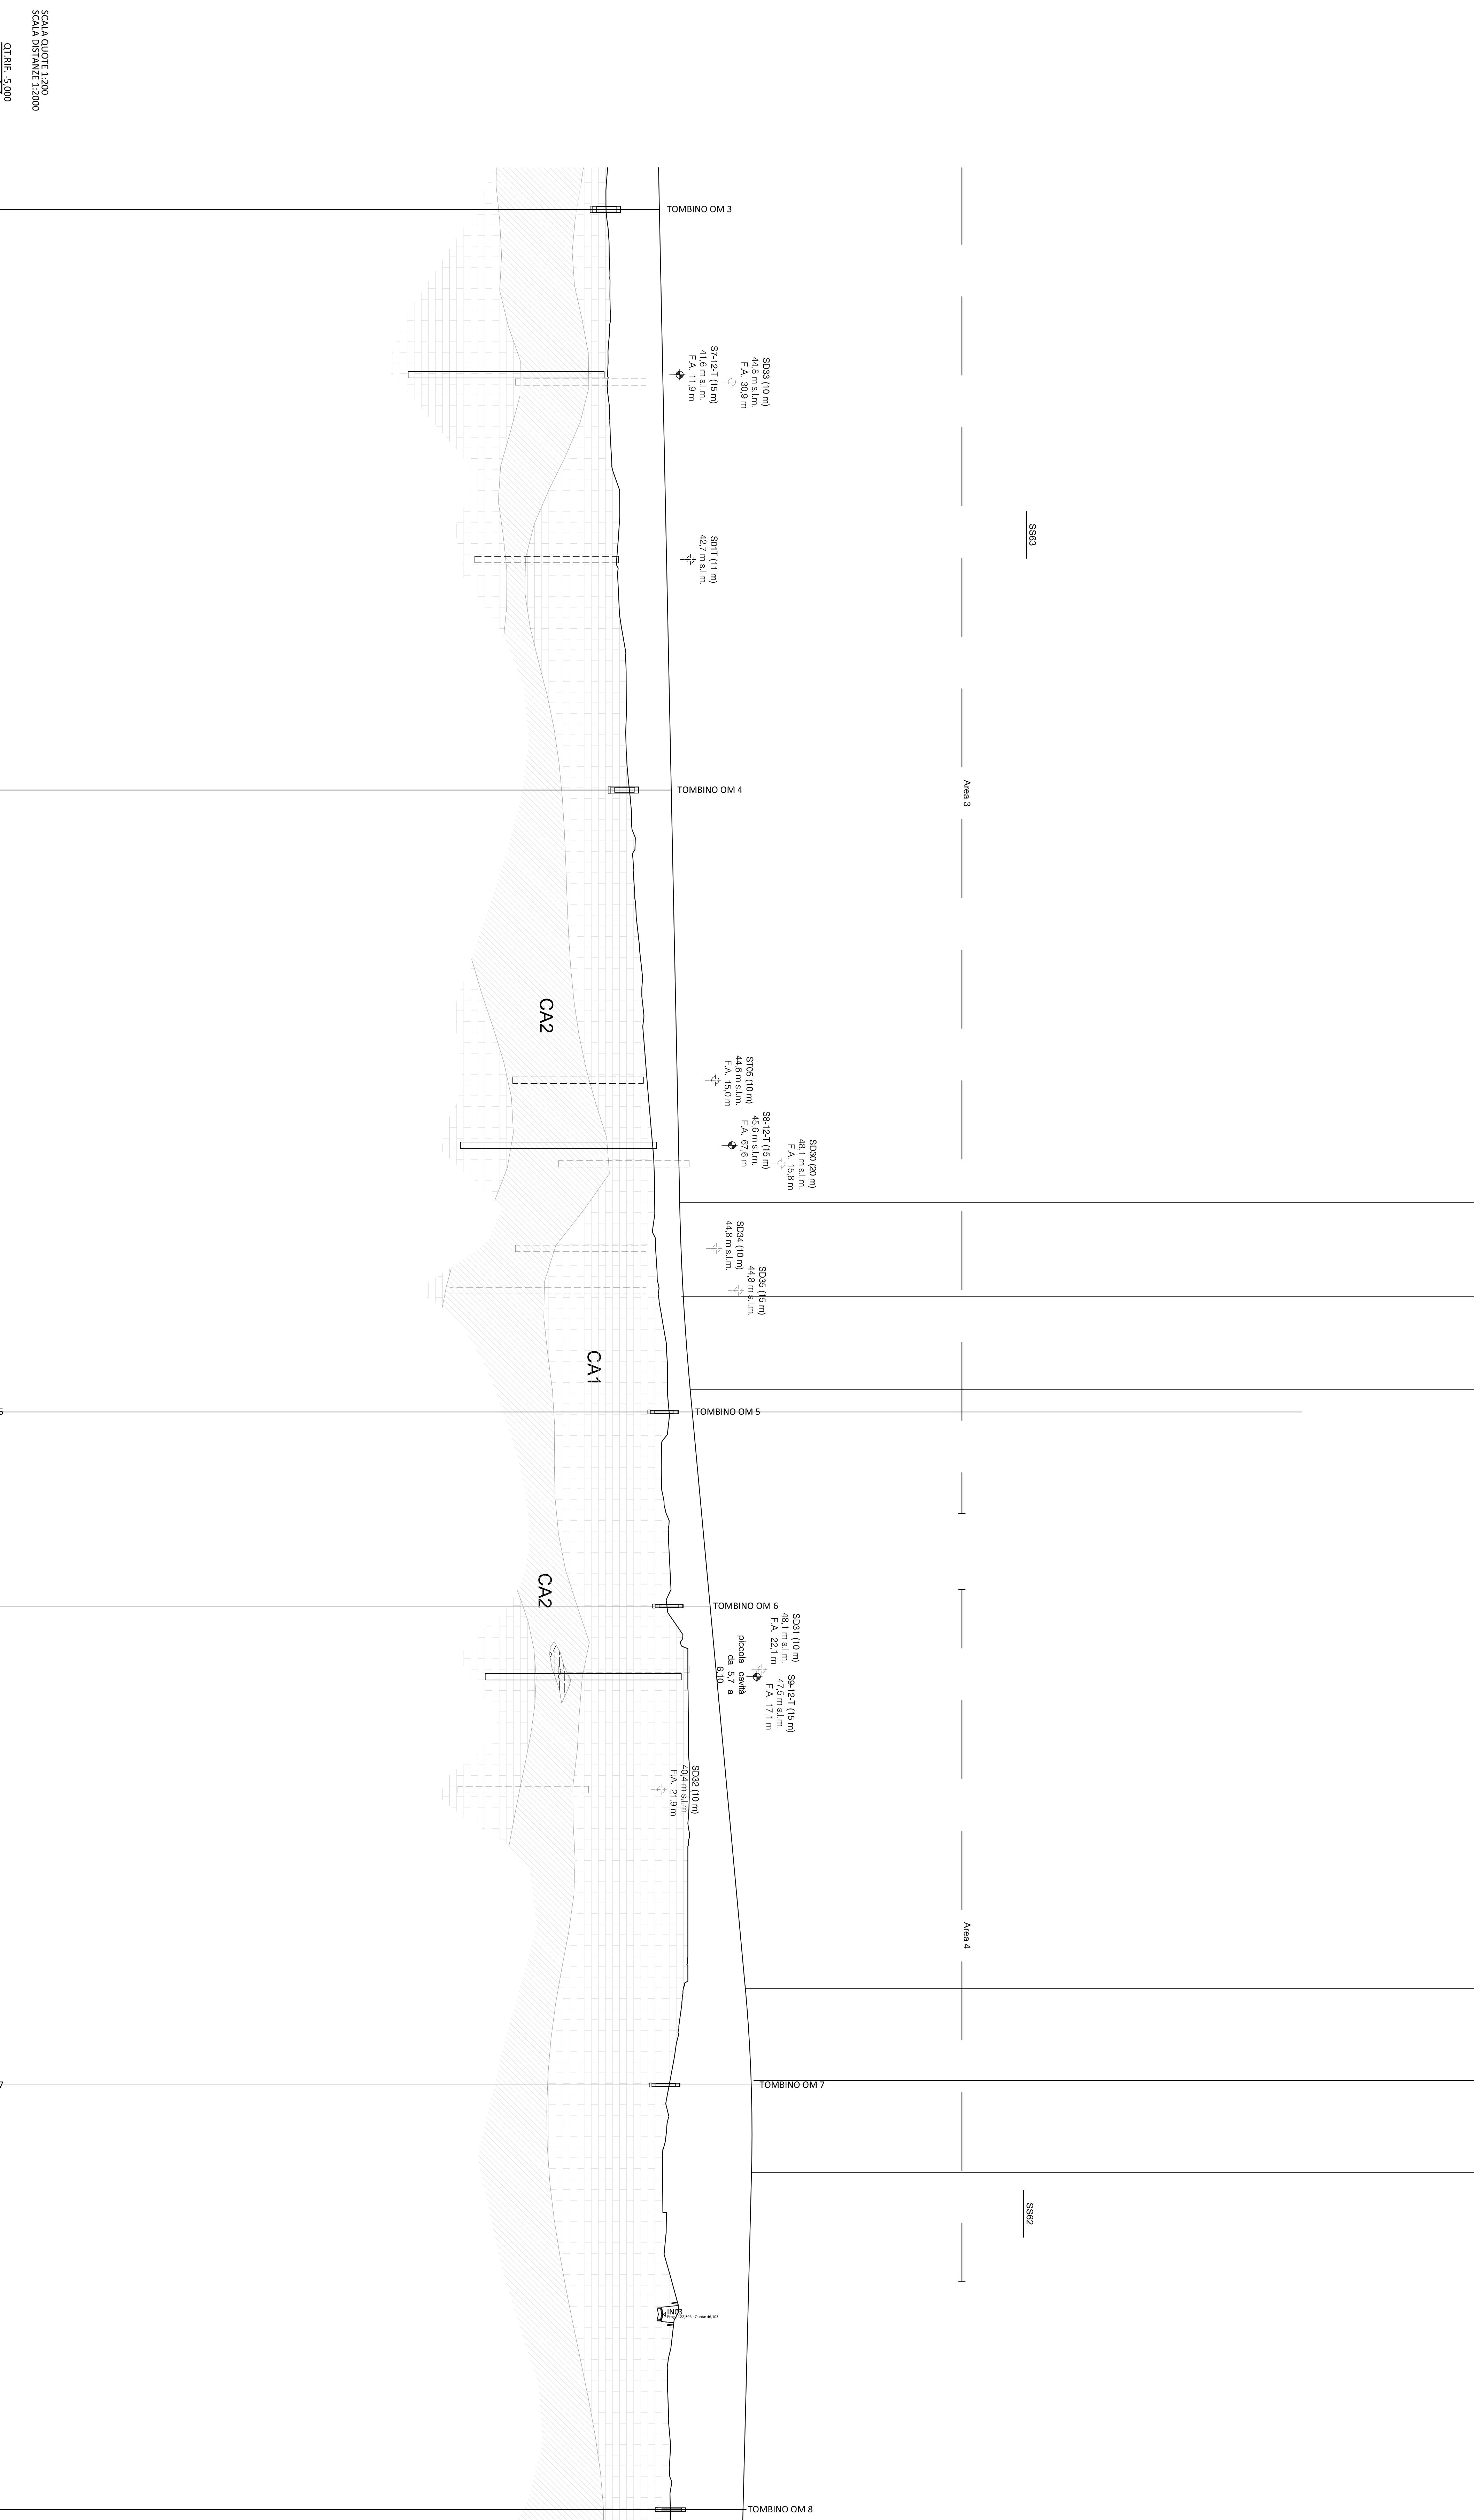
















LEGENDA

- R Ripieno di origine antropica

Superficie piana.
















Scala Quota 1:200
Scala Distanze 1:2000