PROFILO GEOTECNICO 6/10
SCALA 1:2000/200

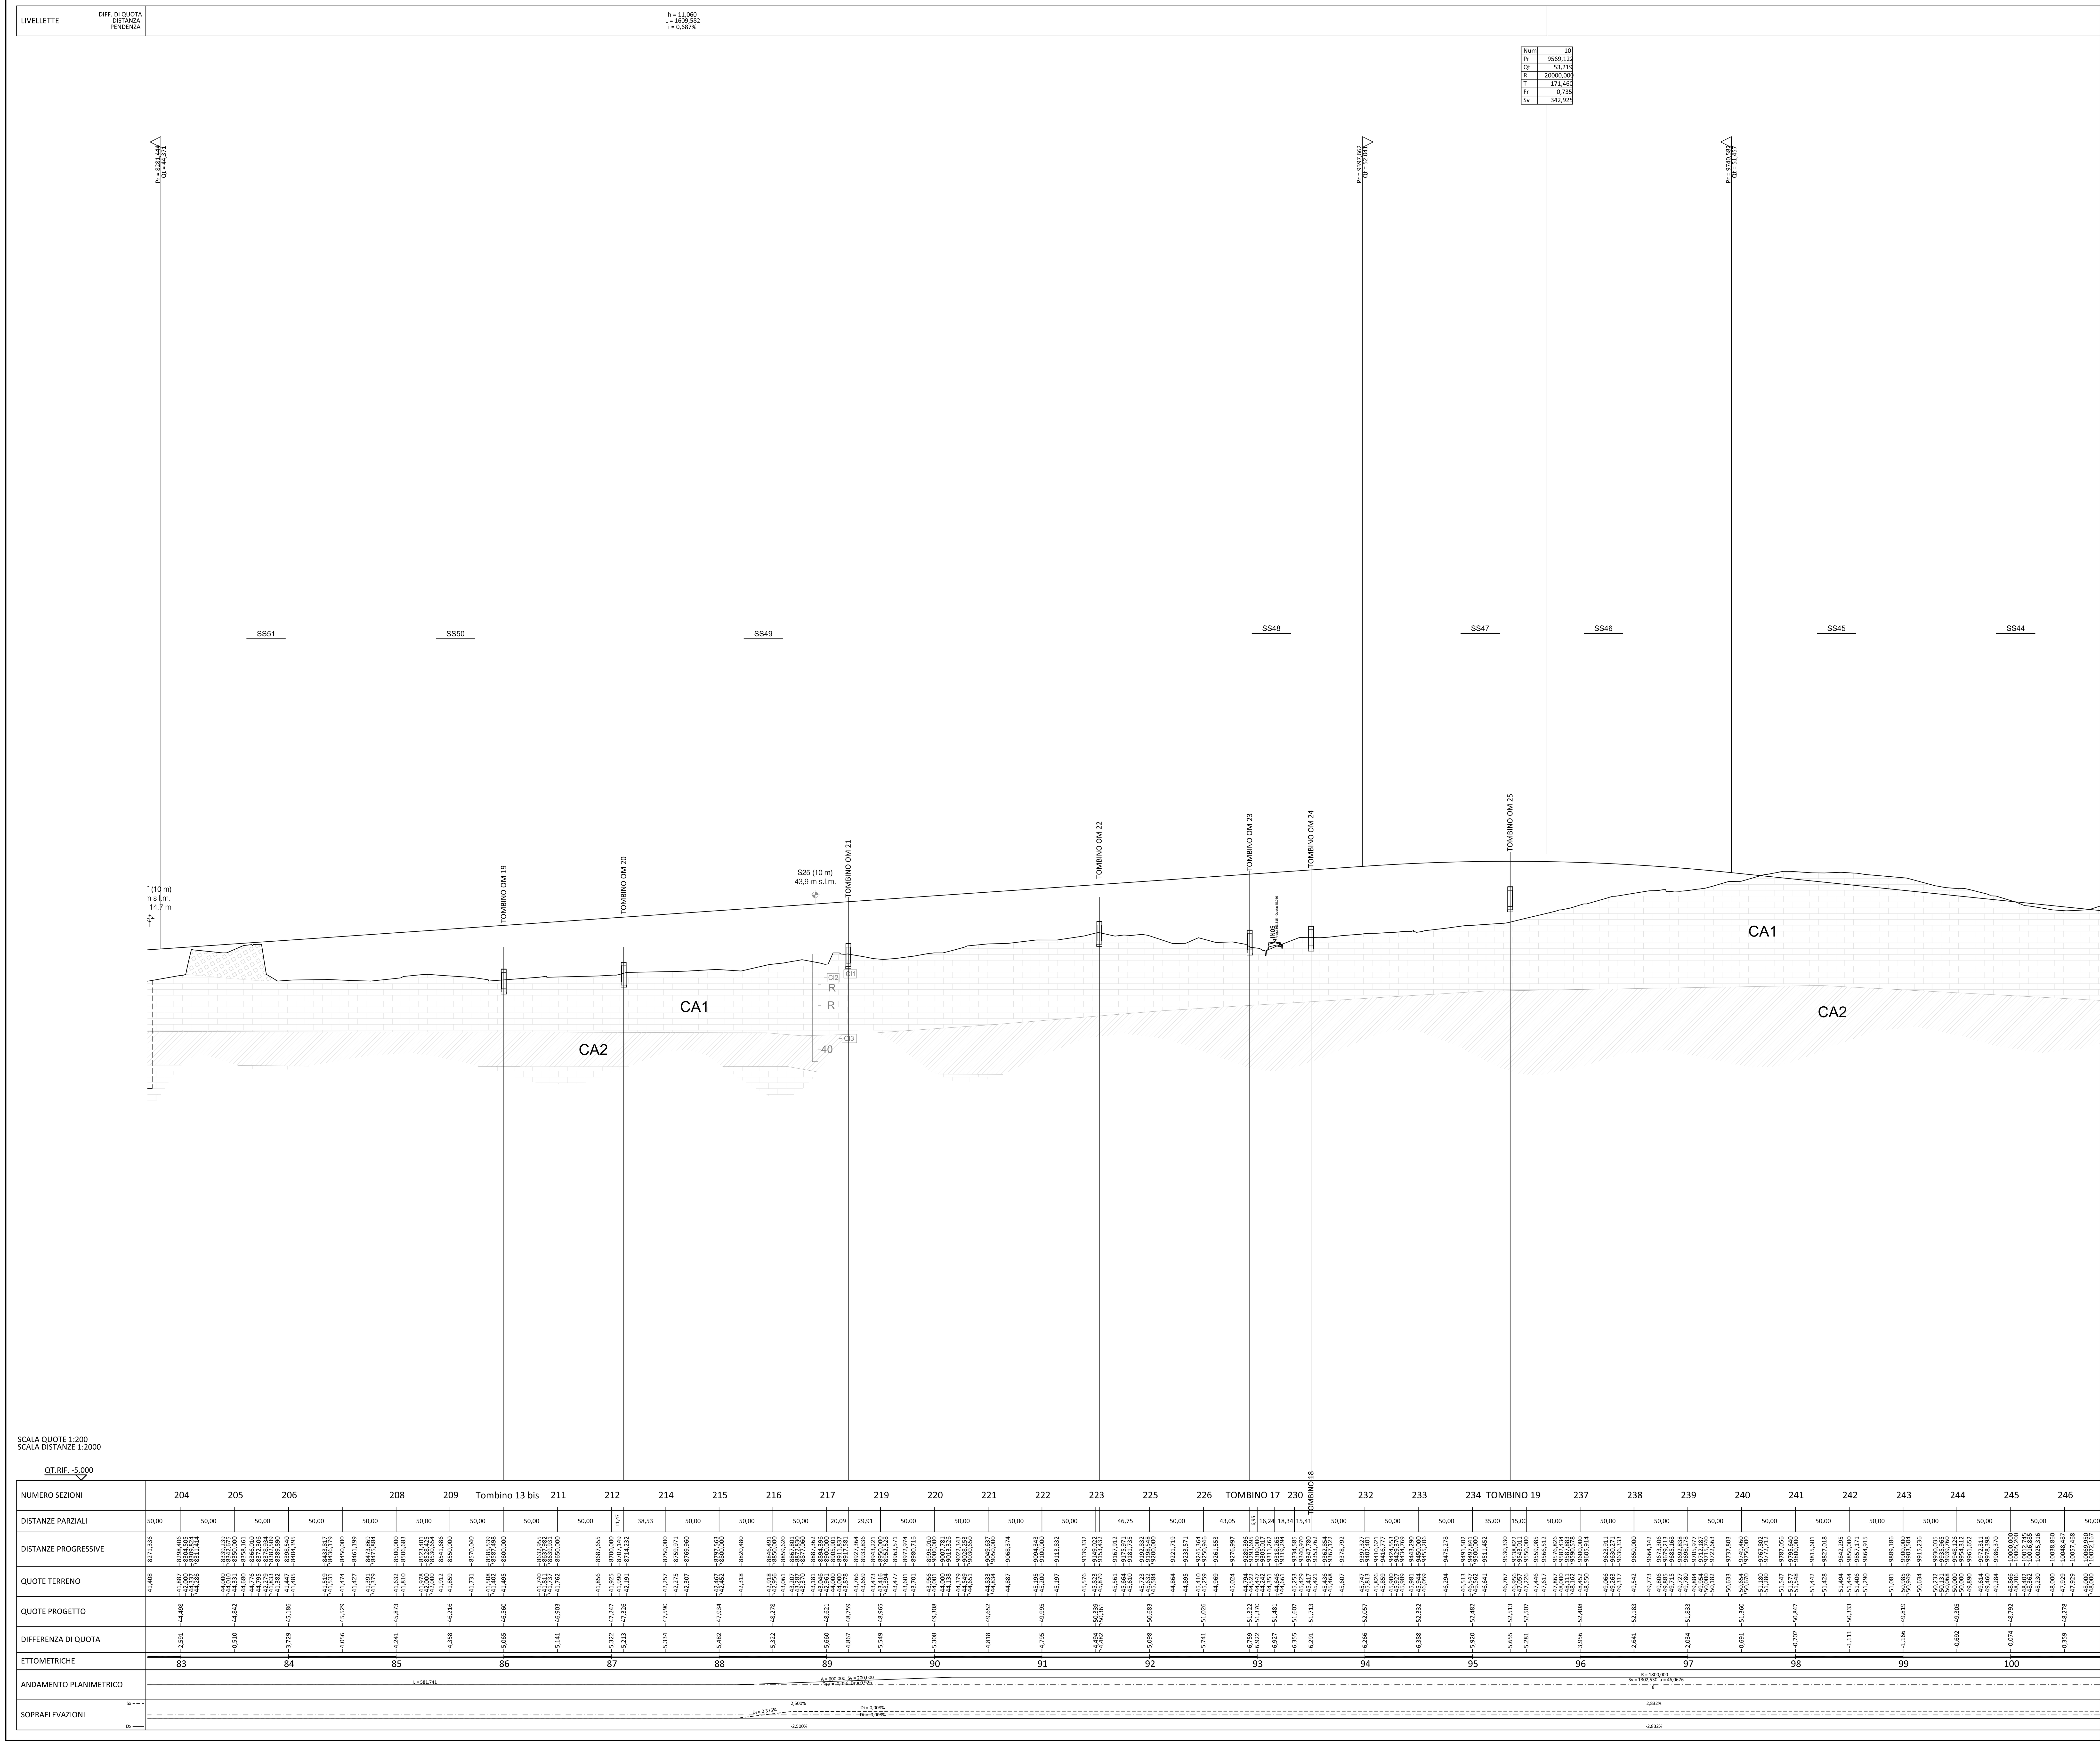

LEGENDA

- R — Riporto di origine antropica
- Cu — Materiale di risulta delle attività di cava, depositato in grossi cumuli al di sopra del piano campagna. Esso è costituito da blocchi decimetrici di calcarenite, di forma rettangolare, con matrice sabbiosa generalmente scarsa.
- AR — Limi da argillosi a sabbiosi.
- SA — Sabbie da poco a mediamente addensate a livelli debolmente cementate.
- CA1 — Calcarenite avana a granulometria prevalentemente grossolana, ben cementata e con aspetto litoide (Formazione "Calcarenite di Marsala").
- CA2 — Calcarenite debolmente cementata con intercalazioni argilloso-sabbiose (Formazione "Calcarenite di Marsala").
- AP — Argille sabbiose e con limo a plasticità crescente con la profondità.

Superficie piezometrica.

INDAGINI GEOLOGICHE E GEOTECNICHE DEL PROGETTO DEFINITIVO (2012)	INDAGINI GEOLOGICHE E GEOTECNICHE DEL PROGETTO PRELIMINARE (2003)
Sondaggio a carotaggio continuo T = con videoispezione (a) in planimetria; (b) in sezione	Sondaggio a carotaggio continuo (a) in planimetria; (b) in sezione
Sondaggio a distruzione (a) in planimetria; (b) in sezione	Sondaggio a distruzione (a) in planimetria; (b) in sezione
Indagini geoelettriche	Sismica a rifrazione
	Area di indagine Georadar
	Rilievi con georadar

- n — Nspt
- i — Campione indisturbato
- r — Campione rimaneggiato
- l — Campione lapideo
- f — Prova Lefranc
- lg — Prova Lugeon
- dl — Prova Dilatometrica

anas — Direzione Progettazione e Realizzazione Lavori

ITINERARIO
TRAPANI - MAZARA DEL VALLO
VARIANTE ALLA S.S.115 "SUD OCCIDENTALE SICULA"
DALLO SVINCOLO "BIRGI" SULLA A29/DIR AL COLLEGAMENTO ALLA S.S. 115 AL KM 48+000
1° STRALCIO FUNZIONALE MARSALA SUD - MAZARA DEL VALLO

PROGETTO DEFINITIVO — COD. PA757

PROGETTAZIONE: ANAS - DIREZIONE PROGETTAZIONE E REALIZZAZIONE LAVORI

PROGETTISTA E RESPONSABILE DELL'INTEGRAZIONE DELLE PRESTAZIONI SPECIALISTICHE:
Ing. Antonio Scalamandrè
Ordine Ing. di Frosinone n. 1063

GEOLOGO:
Dott. Flavio Capozucca
Ordine geologi del Lazio n. 1599

COORDINATORE PER LA SICUREZZA IN FASE DI PROGETTAZIONE
Arch. Roberto Roggi

VISTO: IL RESP. DEL PROCEDIMENTO
Ing. Luigi Mupo

GEOTECNICA
Profilo geotecnico 6/10

CODICE PROGETTO (PROGETTO / LIV. PROG. / ANNO)	NOME FILE	REVISIONE	SCALA:
DPPA0757 D 22	P00GE00GETFG06_A.DWG — CODICE ELAB. P00GE00GETFG06	A	1:2000/1:200

REV.	DESCRIZIONE	DATA	REDATTO	VERIFICATO	APPROVATO
D					
C					
B					
A	EMISSIONE	Gennaio 2022			Scalamandrè