PROFILO GEOTECNICO 7/10
SCALA 1:2000/200

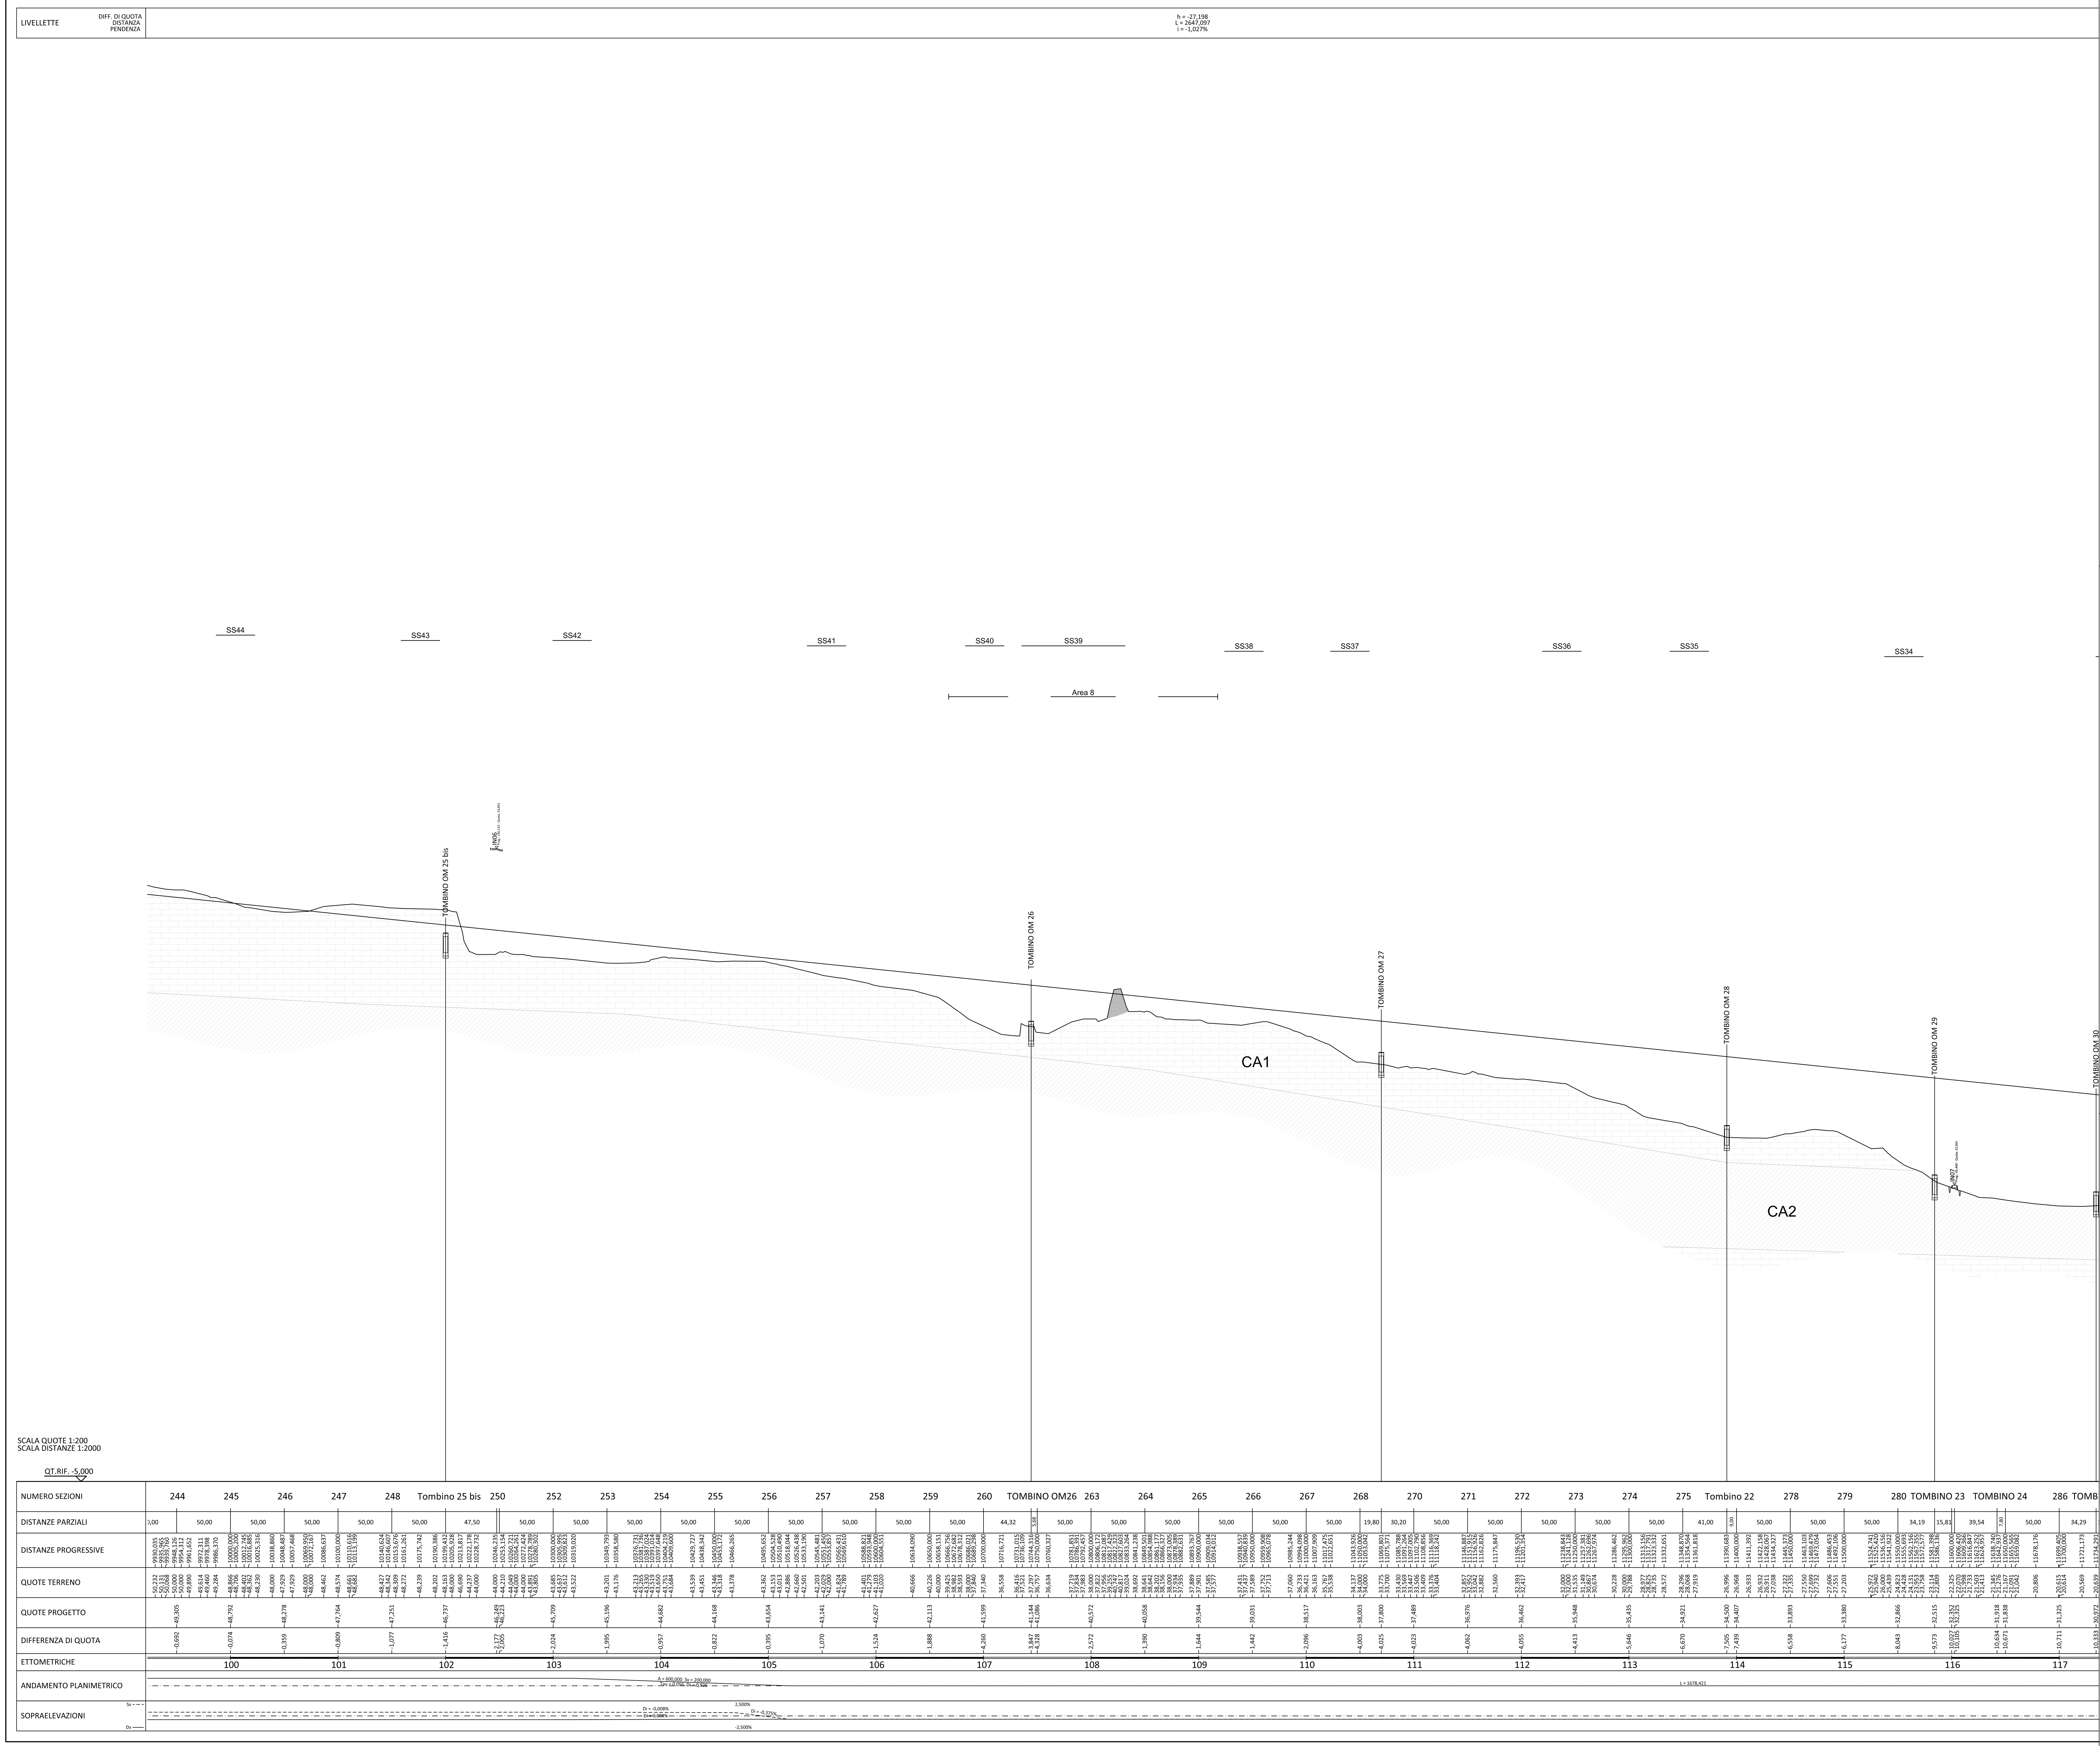

LEGENDA

R	Riporto di origine antropica
Cu	Materiale di risulta delle attività di cava, depositato in grossi cumuli al di sopra del piano campagna. Esso è costituito da blocchi decimetrici di calcarenite, di forma rettangolare, con matrice sabbiosa generalmente scarsa.
AR	Limi da argillosi a sabbiosi.
SA	Sabbie da poco a mediamente addensate a livelli debolmente cementate.
CA1	Calcarenite avana a granulometria prevalentemente grossolana, ben cementata e con aspetto litoide (Formazione "Calcarenite di Marsala").
CA2	Calcarenite debolmente cementata con intercalazioni argilloso-sabbiose (Formazione "Calcarenite di Marsala").
AP	Argille sabbiose e con limo a plasticità crescente con la profondità.

Superficie piezometrica.

INDAGINI GEOLOGICHE E GEOTECNICHE DEL PROGETTO DEFINITIVO (2012)	INDAGINI GEOLOGICHE E GEOTECNICHE DEL PROGETTO PRELIMINARE (2003)
Sondaggio a carotaggio continuo T = con videoispezione (a) in planimetria; (b) in sezione	Sondaggio a carotaggio continuo (a) in planimetria; (b) in sezione
Sondaggio a distruzione (a) in planimetria; (b) in sezione	Sondaggio a distruzione (a) in planimetria; (b) in sezione
Indagini geoelettriche	Sismica a rifrazione
	Area di indagine Georadar
	Rilievi con georadar

n	Nspt
i	Campione indisturbato
r	Campione rimaneggiato
l	Campione lapideo
f	Prova Lefranc
lg	Prova Lugeon
dl	Prova Dilatometrica

anas Direzione Progettazione e Realizzazione Lavori

ITINERARIO
TRAPANI - MAZARA DEL VALLO
VARIANTE ALLA S.S.115 "SUD OCCIDENTALE SICULA"
DALLO SVINCOLO "BIRGI" SULLA A29/DIR AL COLLEGAMENTO ALLA S.S. 115 AL KM 48+000
1° STRALCIO FUNZIONALE MARSALA SUD - MAZARA DEL VALLO

PROGETTO DEFINITIVO — COD. PA757

PROGETTAZIONE: ANAS - DIREZIONE PROGETTAZIONE E REALIZZAZIONE LAVORI

PROGETTISTA E RESPONSABILE DELL'INTEGRAZIONE DELLE PRESTAZIONI SPECIALISTICHE:
Ing. Antonio Scalamandrè
Ordine ing. di Frosinone n. 1063

GEOLOGO:
Dott. Flavio Capozucca
Ordine geologi del Lazio n. 1599

COORDINATORE PER LA SICUREZZA IN FASE DI PROGETTAZIONE
Arch. Roberto Roggi

VISTO: IL RESP. DEL PROCEDIMENTO
Ing. Luigi Mupo

GEOTECNICA
Profilo geotecnico 7/10

CODICE PROGETTO (PROGETTO / LIV. PROG. / ANNO)	NOME FILE / CODICE ELAB.	REVISIONE	SCALA:
DPPA0757 D 22	P00GE00GETFG07_A.DWG / P00GE00GETFG07	A	1:2000/1:200

REV.	DESCRIZIONE	DATA	REDATTO	VERIFICATO	APPROVATO
D					
C					
B					
A	EMISSIONE	Gennaio 2022			Scalamandrè