


PLANIMETRIA 1/2


SCALA 1:10000

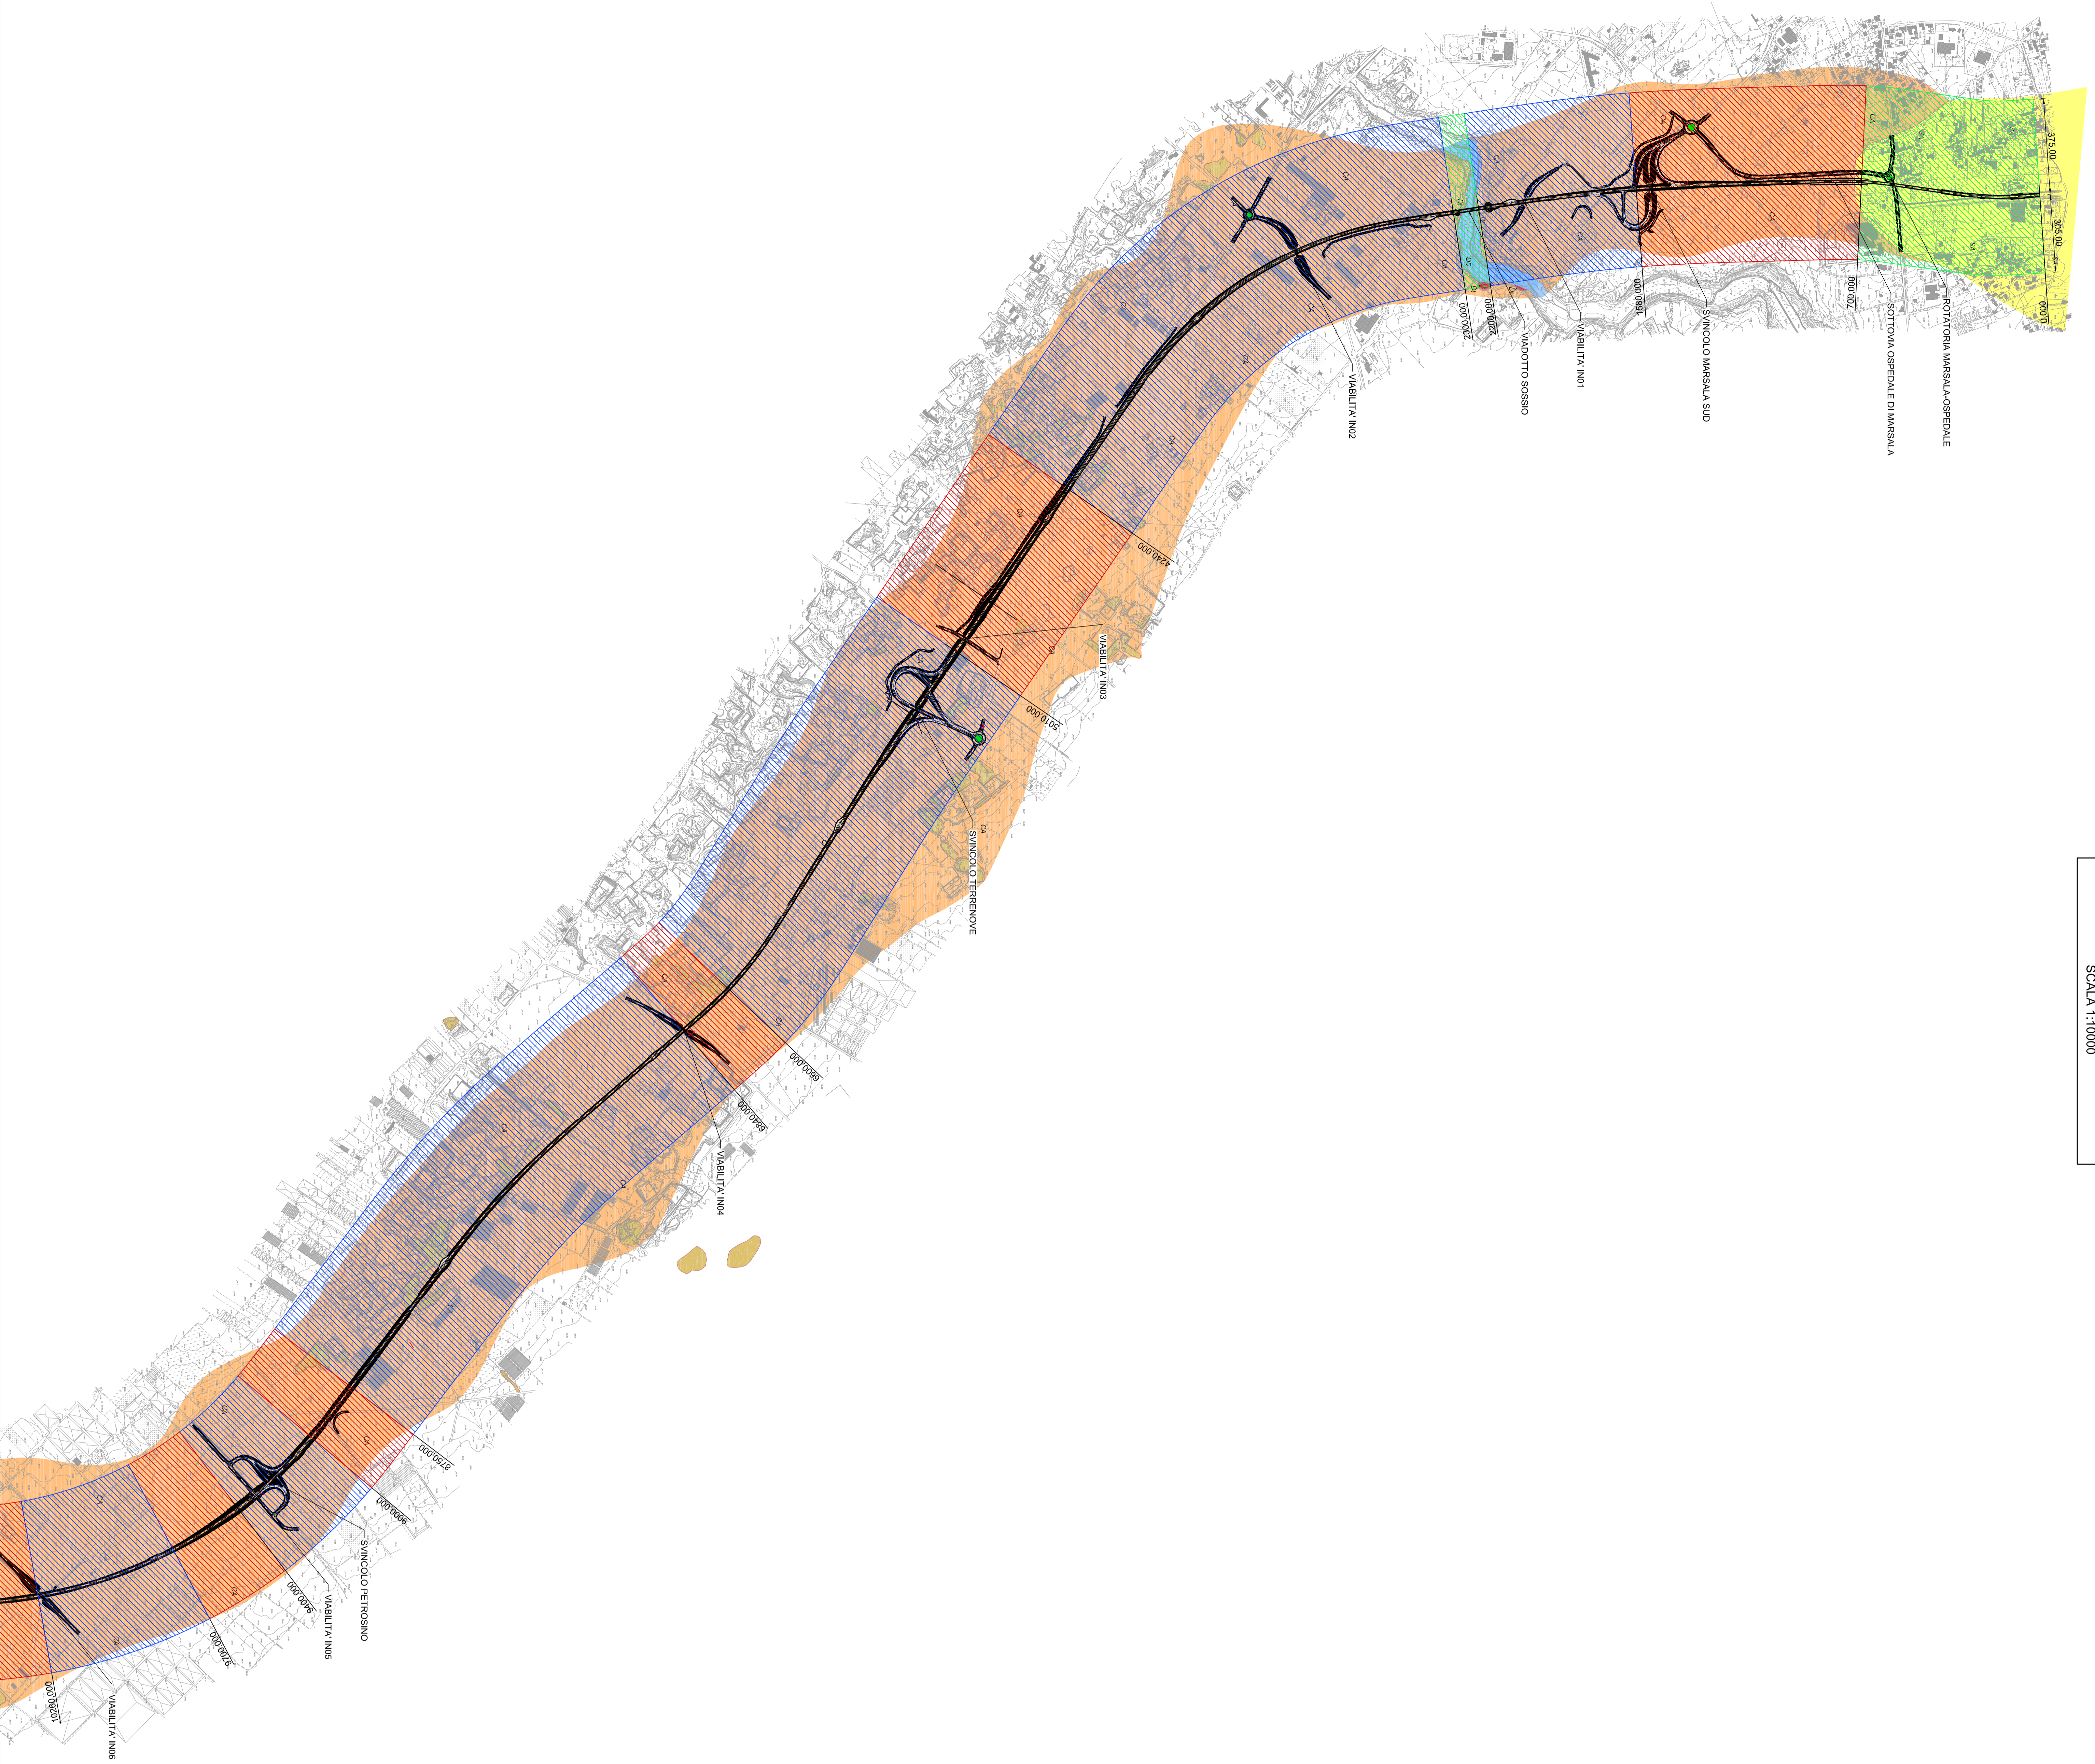

da	a	CATEGORIA ADI SUDOIO
0+000	0+700	C
0+700	1+580	A
1+580	2+200	B
2+200	2+300	C
2+300	4+240	B
4+240	5+010	A
5+010	6+600	B
6+600	6+840	A
6+840	8+750	B
8+750	9+000	A
9+000	9+400	B
9+400	9+700	A
9+700	10+280	B
10+280	10+750	A
10+750	13+300	B
13+300	13+475	A
13+475	14+900	B
14+900	15+150	A
15+150	16+175	B
16+175	16+250	A
16+250	16+600	B

**LEGENDA**

- Categoria di suolo A
- Categoria di suolo B
- Categoria di suolo C



**Direzione Progettazione e Realizzazione Lavori**

**ITINERARIO**  
**TRAPANI - MAZARA DEL VALLO**  
 VARIANTE ALLA S.S. 115 "SUD OCCIDENTALE SICULA"  
 DALLO SINCOCLO BIRGI SULLA RASBURI AL COLLEGAMENTO ALLA S.S. 115 AL KM 48+000  
 1° STRALCIO FUNZIONALE MARSALA SUD - MAZARA DEL VALLO

**PROGETTO DEFINITIVO** COD. 0457

---

**PROGETTAZIONE:** **ANAS** - DIREZIONE REGIONALE TRAPANI  
 PROGETTISTA E RESPONSABILE DELL'INTERVENZIONE:  
 Ing. Antonio Scimone  
 Direzione Reg. di Trapani n. 1043

**DATA:**  
 04/11/2022  
 Data Piano Operativo  
 Codice progetto del Lotto n. 1588  
 Ing. Luigi Majo

**CONFERMARE PER LA SICUREZZA IN FASE DI PROGETTAZIONE**  
 Area Adesiva Anas

**VISTO IL RESP. DEL PROCEDIMENTO**

---

**SISMICA**

Planimetria con classificazione sismica del territorio 1/2

CODICE PROGETTO	NOME FILE	REVISIONE	SCALA
0457	PROGETTO DEFINITIVO ANAS	A	1:10.000
D	0457		
C			
B			
A			
REV.	DESCRIZIONE	DATA	REDAZIONE