



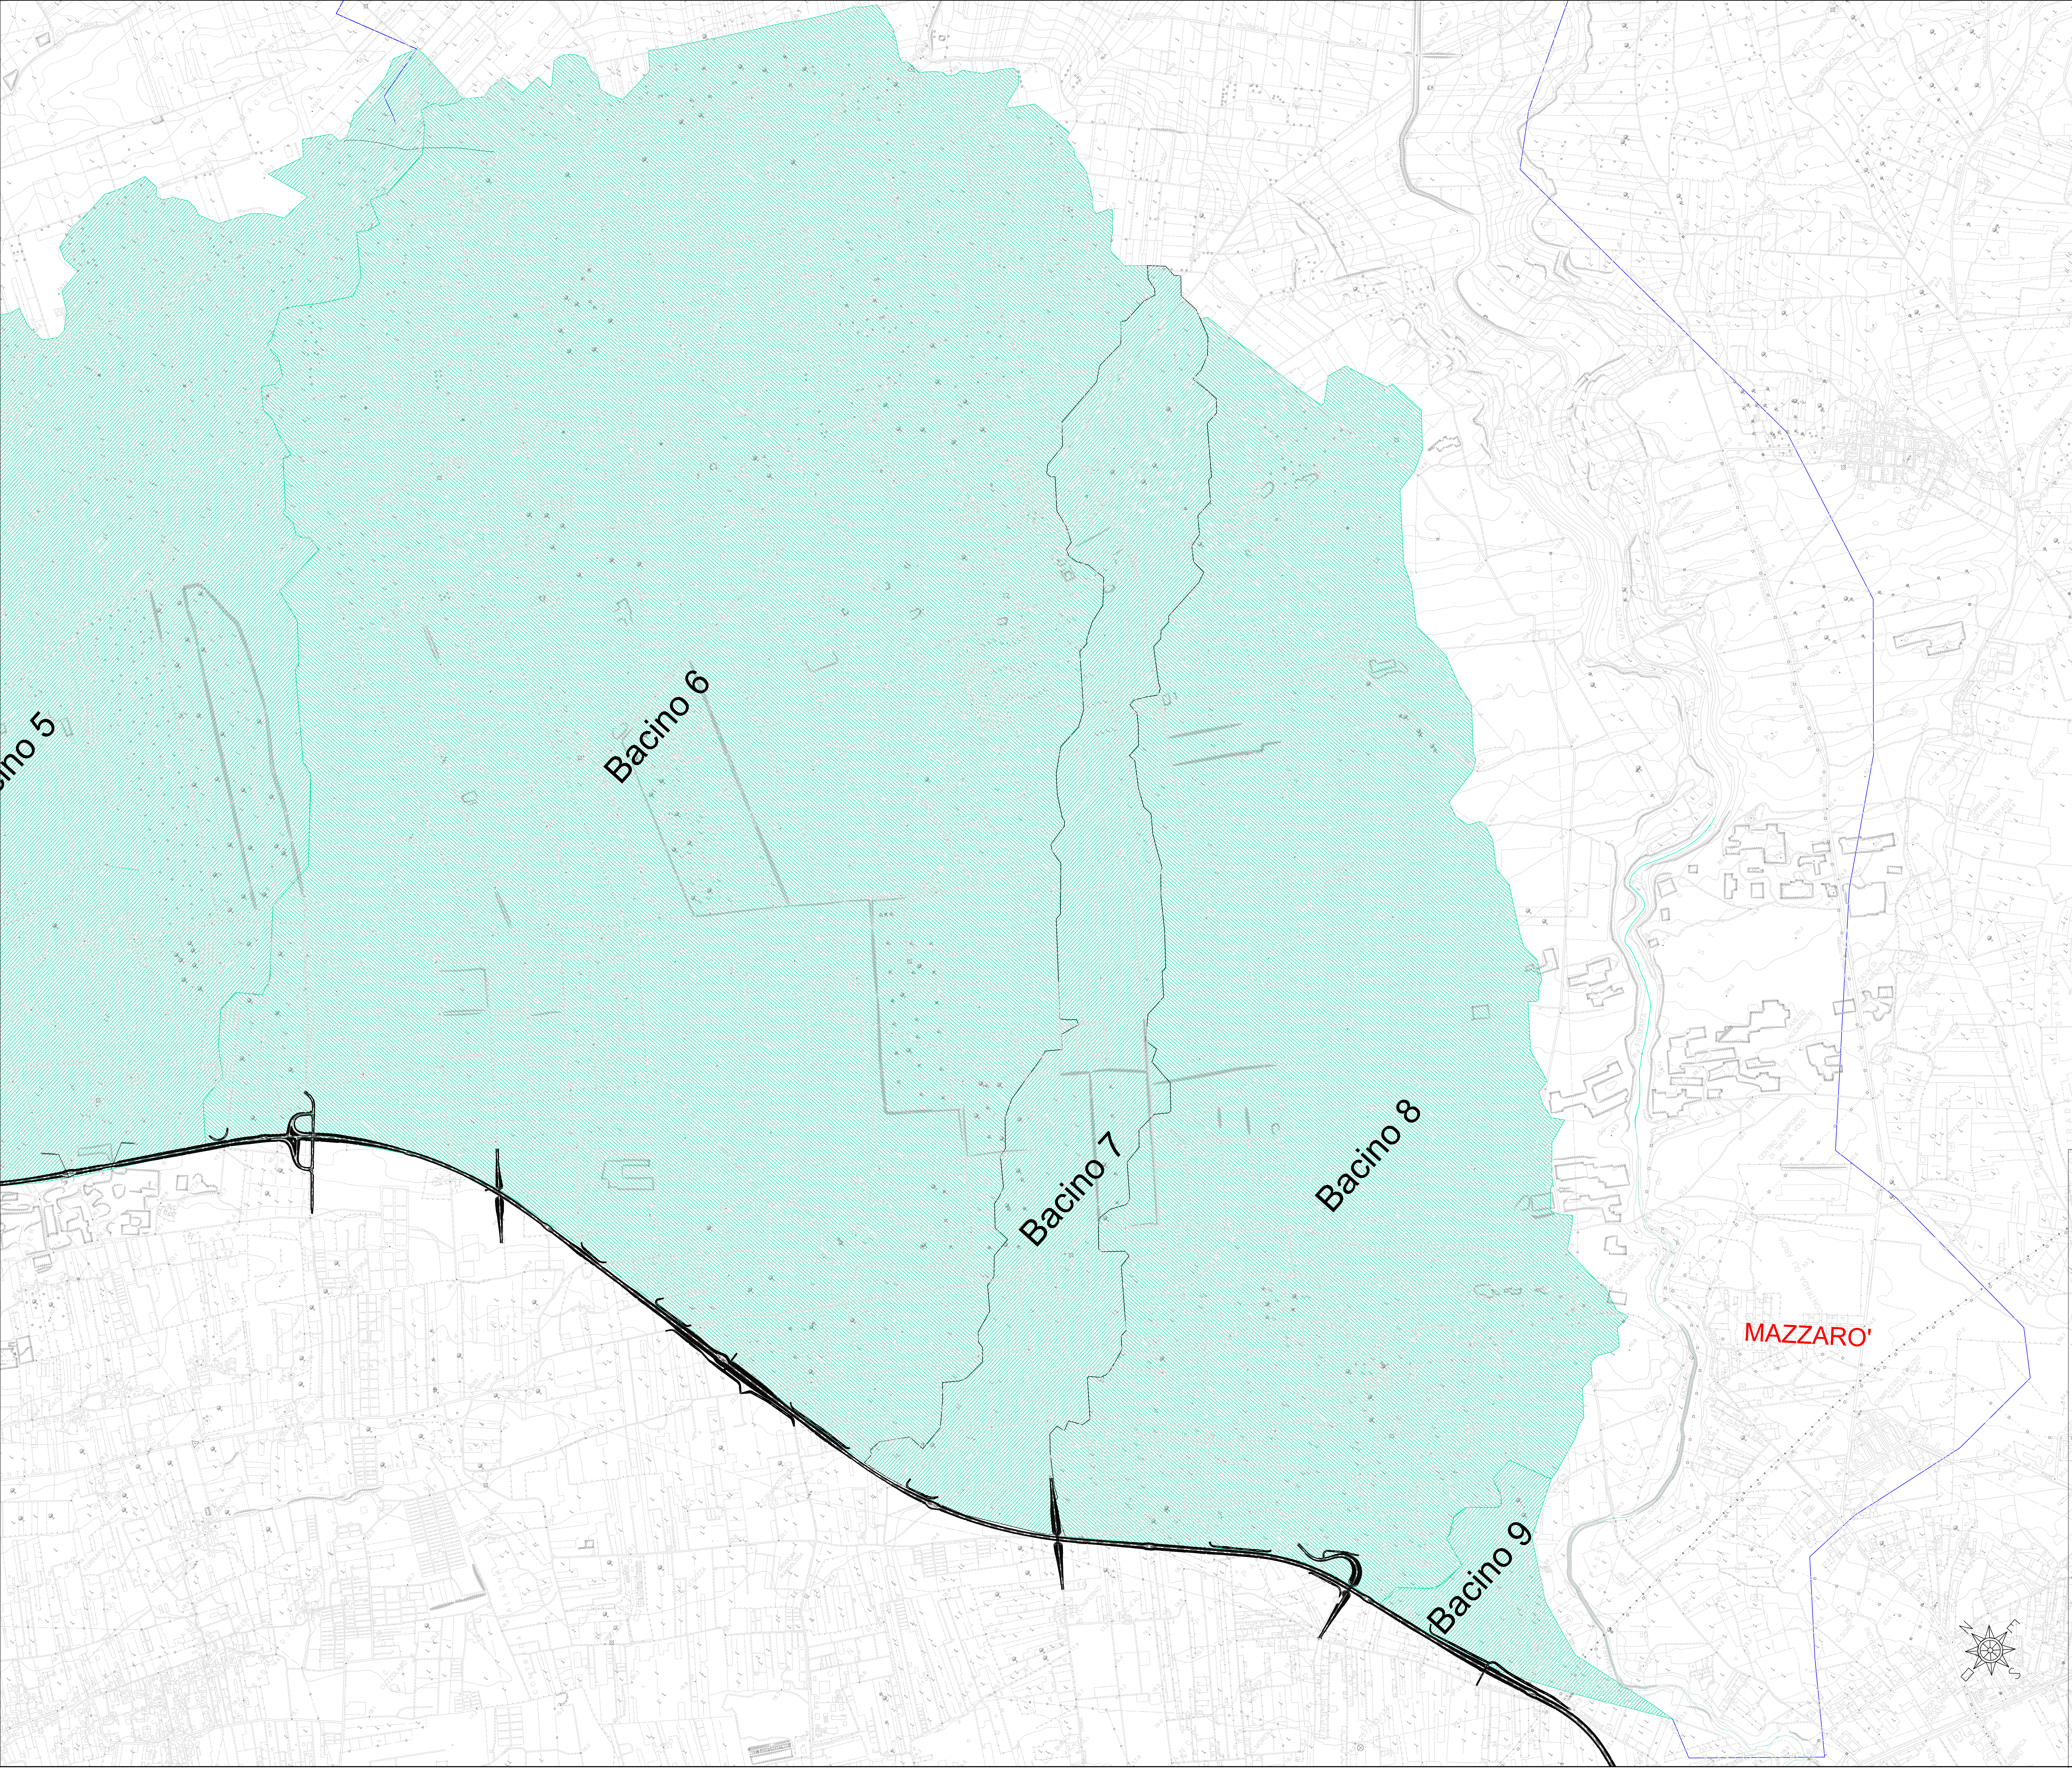

Codice Bacino	A	L asta
	km ²	km
Sossio	26.79	12.0
N°1	2.72	2.8
N°2	1.20	2.6
N°3	0.09	0.3
N°4	5.18	2.7
N°5	11.37	3.6
N°6	21.00	5.8
N°7	3.14	5.8
N°8	9.55	5.5
N°9	0.51	0.7
Mazzarò	115.00	33.0

KEY PLAN - 1:100000

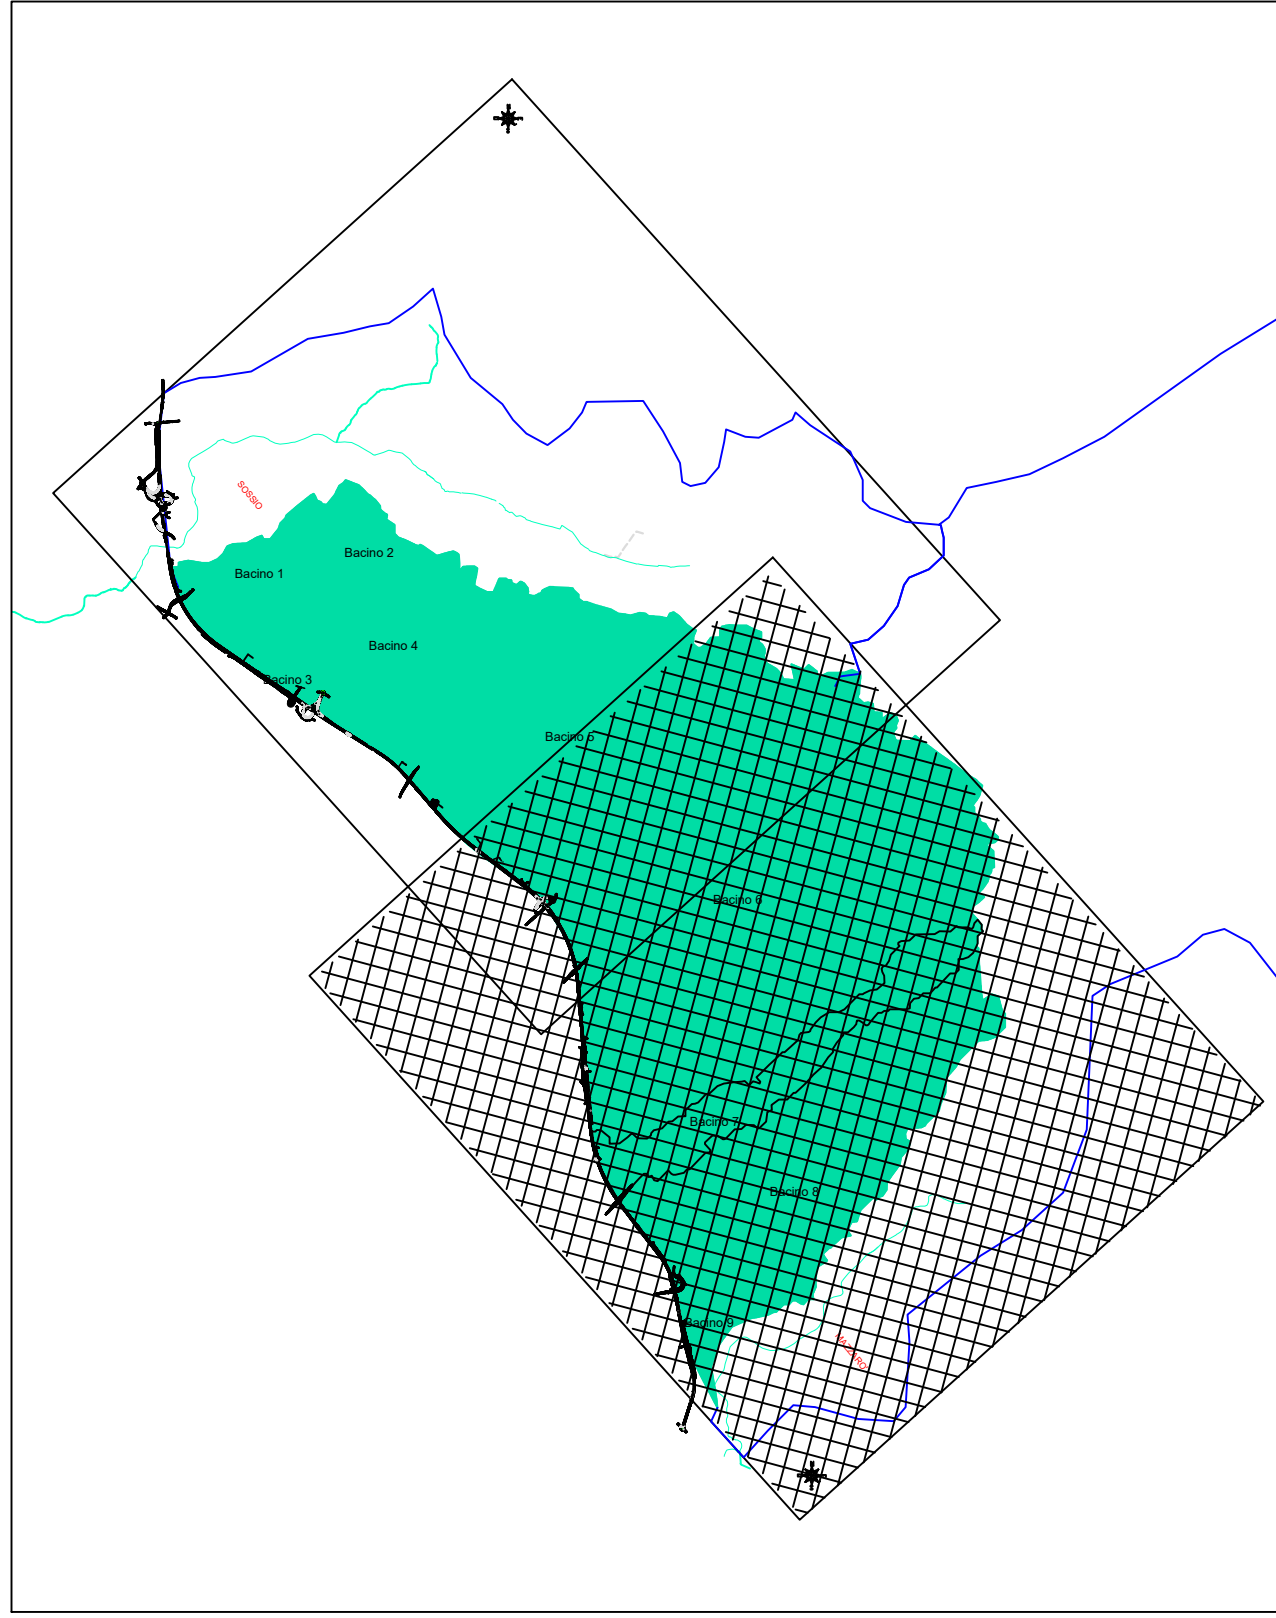

LEGENDA

	RETICOLO IDROGRAFICO SUPERFICIALE
	BACINI PRINCIPALI
	BACINI SECONDARI



ITINERARIO
TRAPANI - MAZZARO DEL VALLO
VARIANTE ALLA S.S.115 "SUD OCCIDENTALE SICULA"
DALLO SVINCOLO "BIRGI" SULLA A29/DIR AL COLLEGAMENTO ALLA S.S. 115 AL KM 48+000
1° STRALCIO FUNZIONALE MARSALA SUD - MAZZARO DEL VALLO

PROGETTO DEFINITIVO

COD. PA757

PROGETTAZIONE: ANAS - DIREZIONE PROGETTAZIONE E REALIZZAZIONE LAVORI

PROGETTISTA E RESPONSABILE DELL'INTEGRAZIONE
DELLE PRESTAZIONI SPECIALISTICHE:
Ing. Antonio Scudamante
Ordine Ing. di Frosinone n. 1063

GEOLOGO:
Prof. Paolo Capovacca
Ordine geologi del Lazio n. 1599

COORDINATORE PER LA SICUREZZA IN FASE DI PROGETTAZIONE:
Arch. Roberto Roggi

VISTO: IL RESP. DEL PROCEDIMENTO
Ing. Luigi Mayo

IDROLOGIA E IDRAULICA
Corografia dei bacini idrografici - tav 2/2

CODICE PROGETTO		NOME FILE				REVISIONE	SCALA:
PROGETTO		T001D001DRCO02A.pdf					
LIV. PROG. ANNO		CODICE ELAB.				A	1:1000
DPPA0757 D 22		T001D001DRCO02					
D							
C							
B							
A	EMISSIONE	Gennaio 2022			Scalmanonk		
REV.	DESCRIZIONE	DATA	REDATTO	VERIFICATO	APPROVATO		