


LEGENDA

- CANALETTA RILEVATO 100 cm x 30 cm
- COLLETTORE IN ACCIAIO
- CANALETTA 70 cm x 20 cm CON COLLETTORE IN PEAD
- COL IN CONTROPENDENZA
- CUNETTA ALLA FRANCESE
- CUNETTA ALLA FRANCESE CON COLLETTORE IN PEAD
- COLLETTORE IN PEAD
- EMBRICI (SISTEMA APERTO)
- FOSSO DI GUARDIA RIVESTITO lato 50 cm
- FOSSO DI GUARDIA RIVESTITO lato 60 cm
- FOSSO DI GUARDIA RIVESTITO lato 80 cm
- FOSSO DI GUARDIA IN TERRA lato 50 cm
- FOSSO DI GUARDIA IN TERRA 100 x 80 cm
- VERSO SCORRIMENTO FOSSO DI GUARDIA
- VASCA DI TRATTAMENTO
- BACINI DI INFILTRAZIONE
- DISPLUVIO
- COMPLUVIO
- SCOGLIERA
- INVITI A VALLE DEI TOMBINI

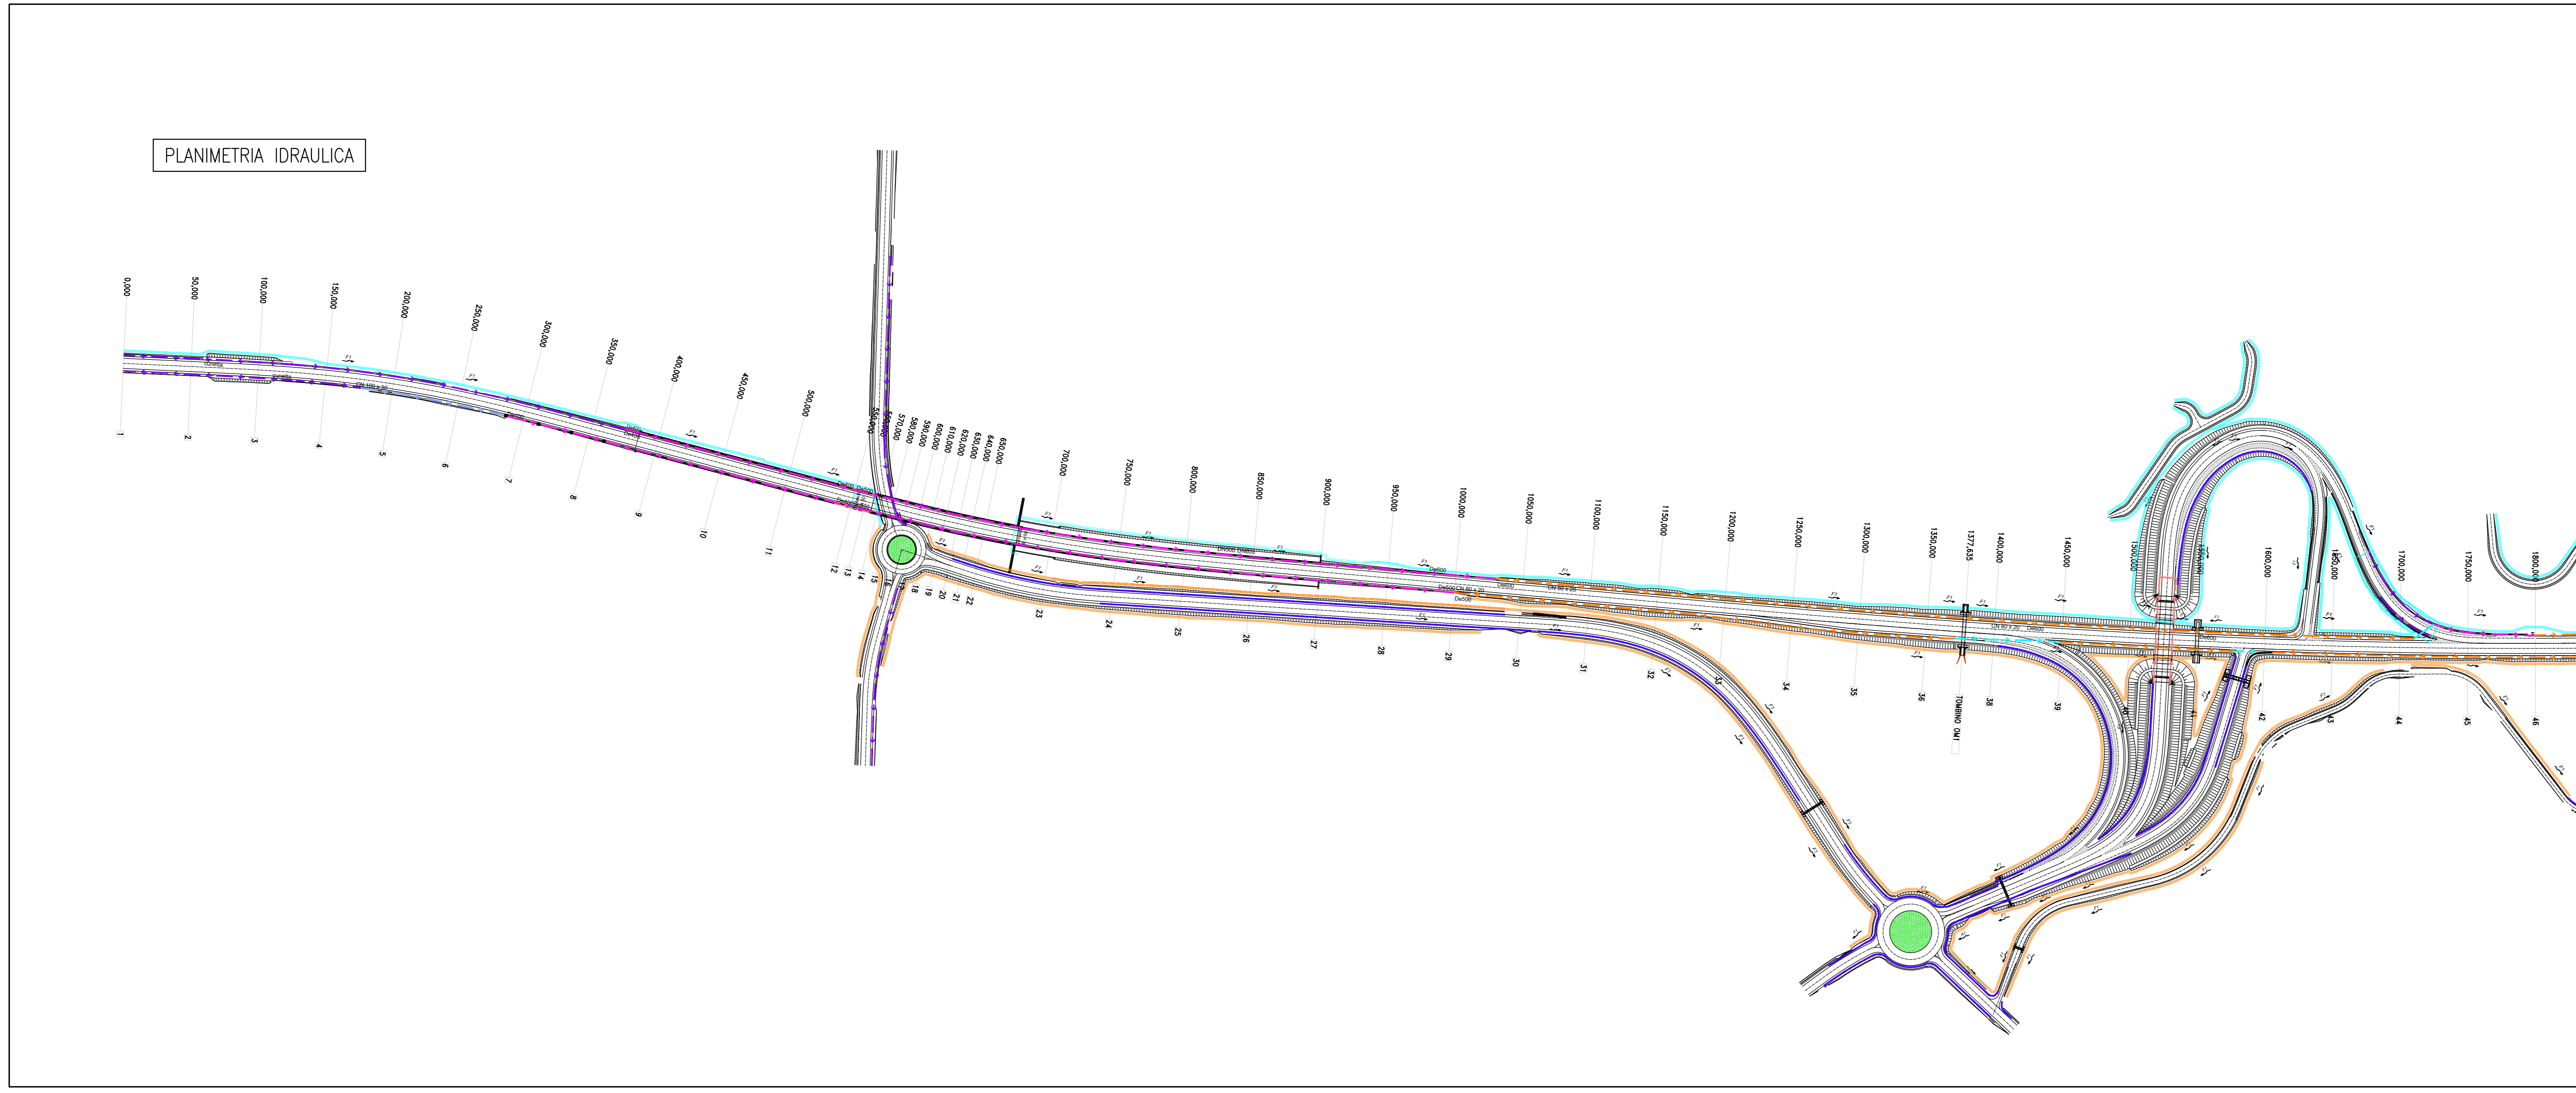

anas Direzione Progettazione e Realizzazione Lavori

ITINERARIO TRAPANI - MAZARA DEL VALLO
 VARIANTE ALLA S.S.115 "SUD OCCIDENTALE SICULA"
 DALLO SVINCOLO "BIRGI" SULLA A29/DIR AL COLLEGAMENTO ALLA S.S. 115 AL KM 48+000
 1° STRALCIO FUNZIONALE MARSALA SUD - MAZARA DEL VALLO

PROGETTO DEFINITIVO CCD. PA757

PROGETTAZIONE: ANAS - DIREZIONE PROGETTAZIONE E REALIZZAZIONE LAVORI
 PROGETTISTA E RESPONSABILE DELL'INTEGRAZIONE DELLE PRESTAZIONI SPECIALISTICHE:
 Ing. Roberto Scalmone
 Ordine Ing. di Trapani n. 1063

GEOLOGO:
 Dott. Franco Capalacqua
 Ordine geologi del Lazio n. 1599

COORDINATORE PER LA SICUREZZA IN FASE DI PROGETTAZIONE:
 Arch. Roberto Roggi

VISTO: IL RESP. DEL PROCEDIMENTO
 Ing. Luigi Majo

IDROLOGIA E IDRAULICA
 Planimetria idraulica e schema del sistema di drenaggio del corpo stradale TAV.1/10 - dalla pk 0+000 alla pk 1+800

CODICE PROGETTO	NOME FILE	REVISIONE	SCALA:
PROGETTO	T001D01DRPLD1A.pdf		1:2000
DPPA0757	D 22	A	
CODICE ELAB.	T001D01DRPLD1		
D			
C			
B			
A			
EMMISSIONE	Genno 2022	REDAITTO	ScalmoneR
REV. DESCRIZIONE	DATA	VERIFICATO	APPROVATO