LIVELLETTE	DIFF. DI QUOTA / DISTANZA / PENDENZA					
		h = 0,09 L = 242,58 i = 0,04%	h = -8,90 L = 308,50 i = -2,88%	h = -3,89 L = 626,07 i = -0,62%	h = -20,25 L = 991,65 i = -2,04%	h = 4,10 L = 2002,63 i = 0,20%

Num	1
Pr	242,58
Qt	76,454
R	7766,000
T	113,418
Fr	0,828
Sv	226,868

Num	2
Pr	551,08
Qt	67,559
R	3000,000
T	33,948
Fr	0,192
Sv	67,908

Num	3
Pr	1177,15
Qt	63,673
R	18520,000
T	131,576
Fr	0,467
Sv	263,178

Num	4
Pr	2168,86
Qt	43,422
R	20000,000
T	224,659
Fr	1,262
Sv	449,348

Num	5
Pr	4171,48
Qt	47,522
R	20000,000
T	71,566
Fr	0,128
Sv	143,134

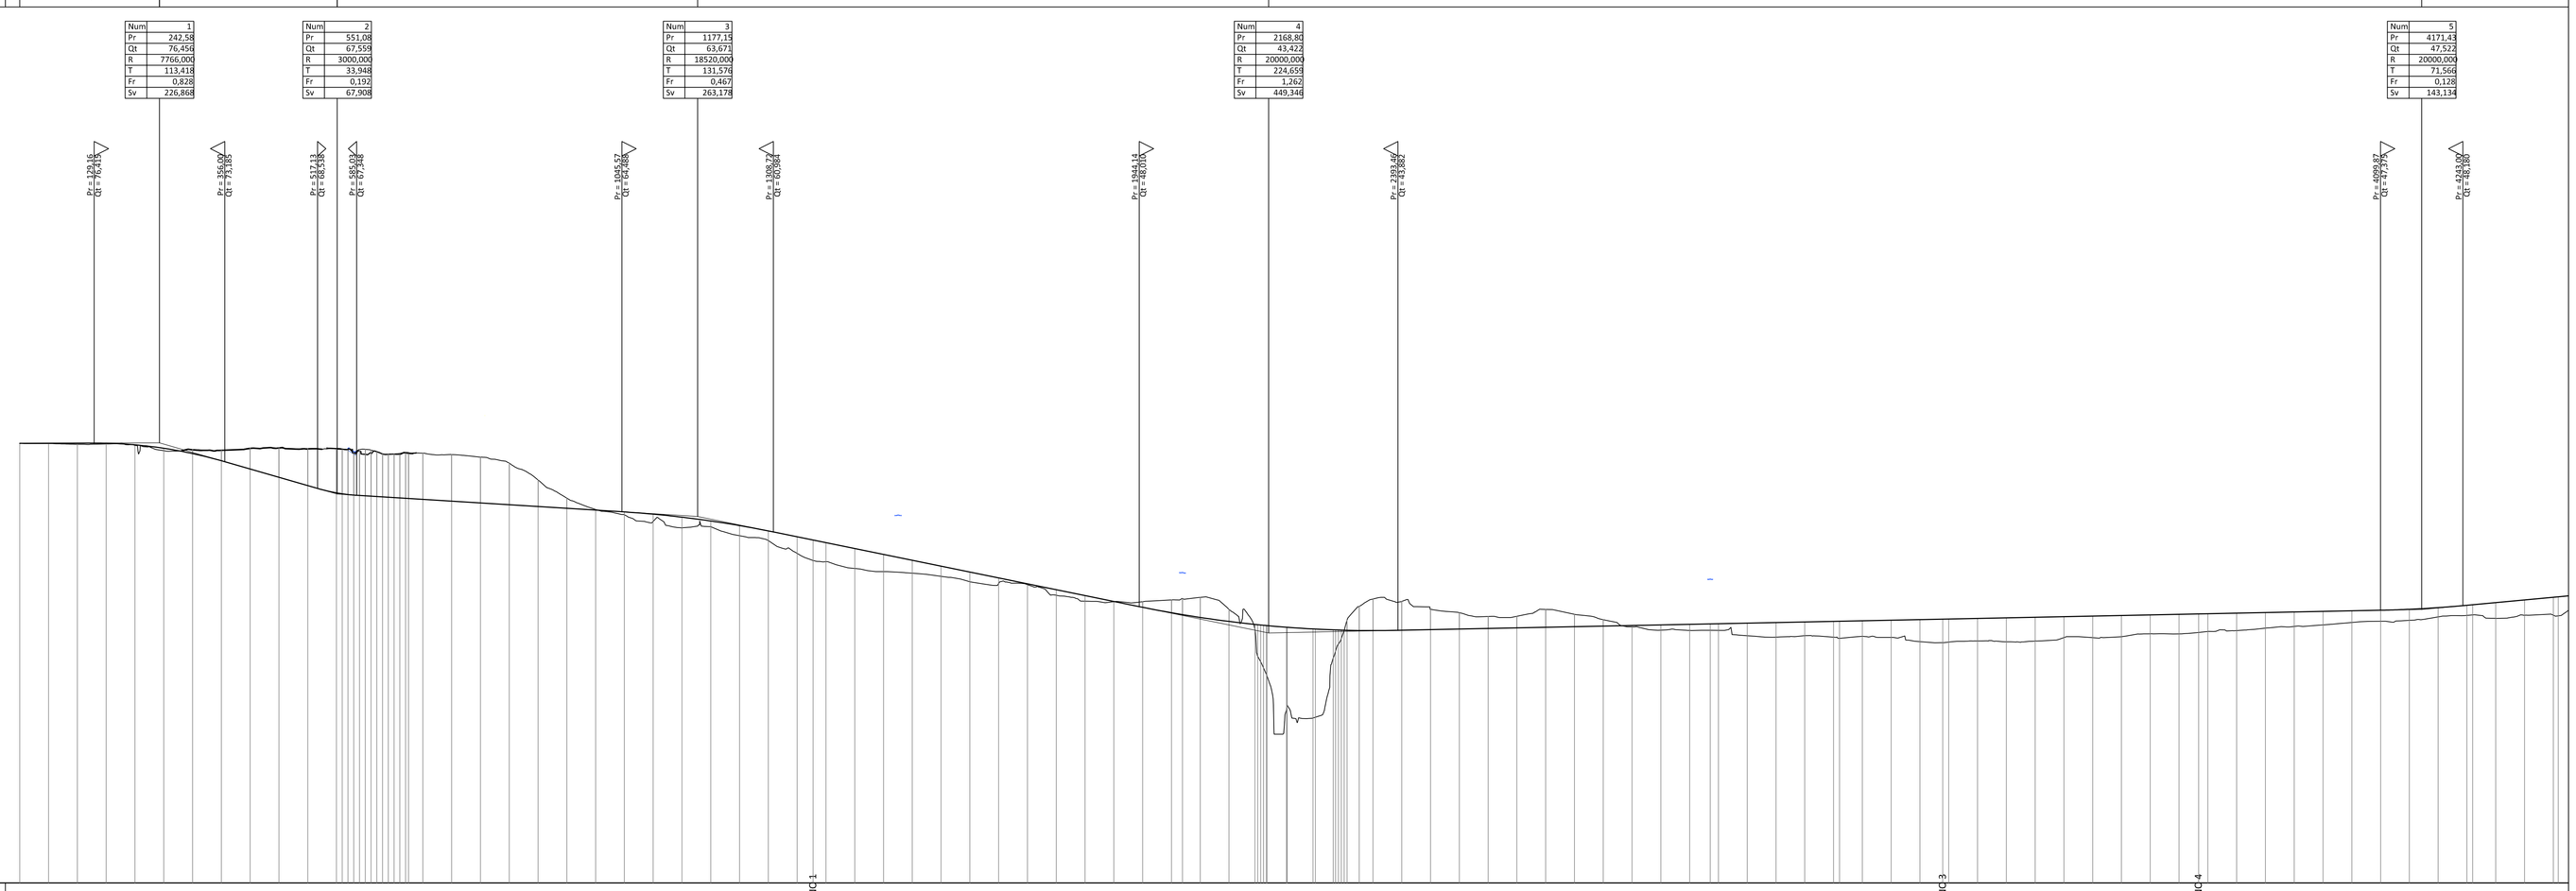

SCALA QUOTE 1:500
SCALA DISTANZE 1:5000

QT.RIF. 0,000

NOME SEZIONI: 1 2 3 4 5 6 7 8 9 10 11 12 14 15 16 17 18 19 20 21 22 23 24 26 27 28 29 30 31 32 33 34 35 36 37 38 39 COMBINE 1 41 42 43 44 45 46 47 48 49 50 51 52 53 54 55 56 1A 63 P2 Sp B 73 74 75 76 77 78 79 80 81 82 83 84 85 86 88 89 90 91 93 94 95 COMBINE 3 98 99 100 101 102 103 104 105 COMBINE 4 108 109 110 111 112 113 114 115 116 118 119 120 4

DISTANZE PARZIALI: 50,00 50,00 50,00 50,00 50,00 50,00 50,00 50,00 50,00 50,00 50,00 27,64 22,36 50,00 50,00 50,00 50,00 50,00 50,00 50,00 50,00 50,00 50,00 50,00 50,00 50,00 50,00 44,94 19,00 25,00 25,75 50,00 50,00 50,00 50,00 50,00 50,00 50,00 50,00 50,00 50,00 50,00 50,00 50,00 50,00