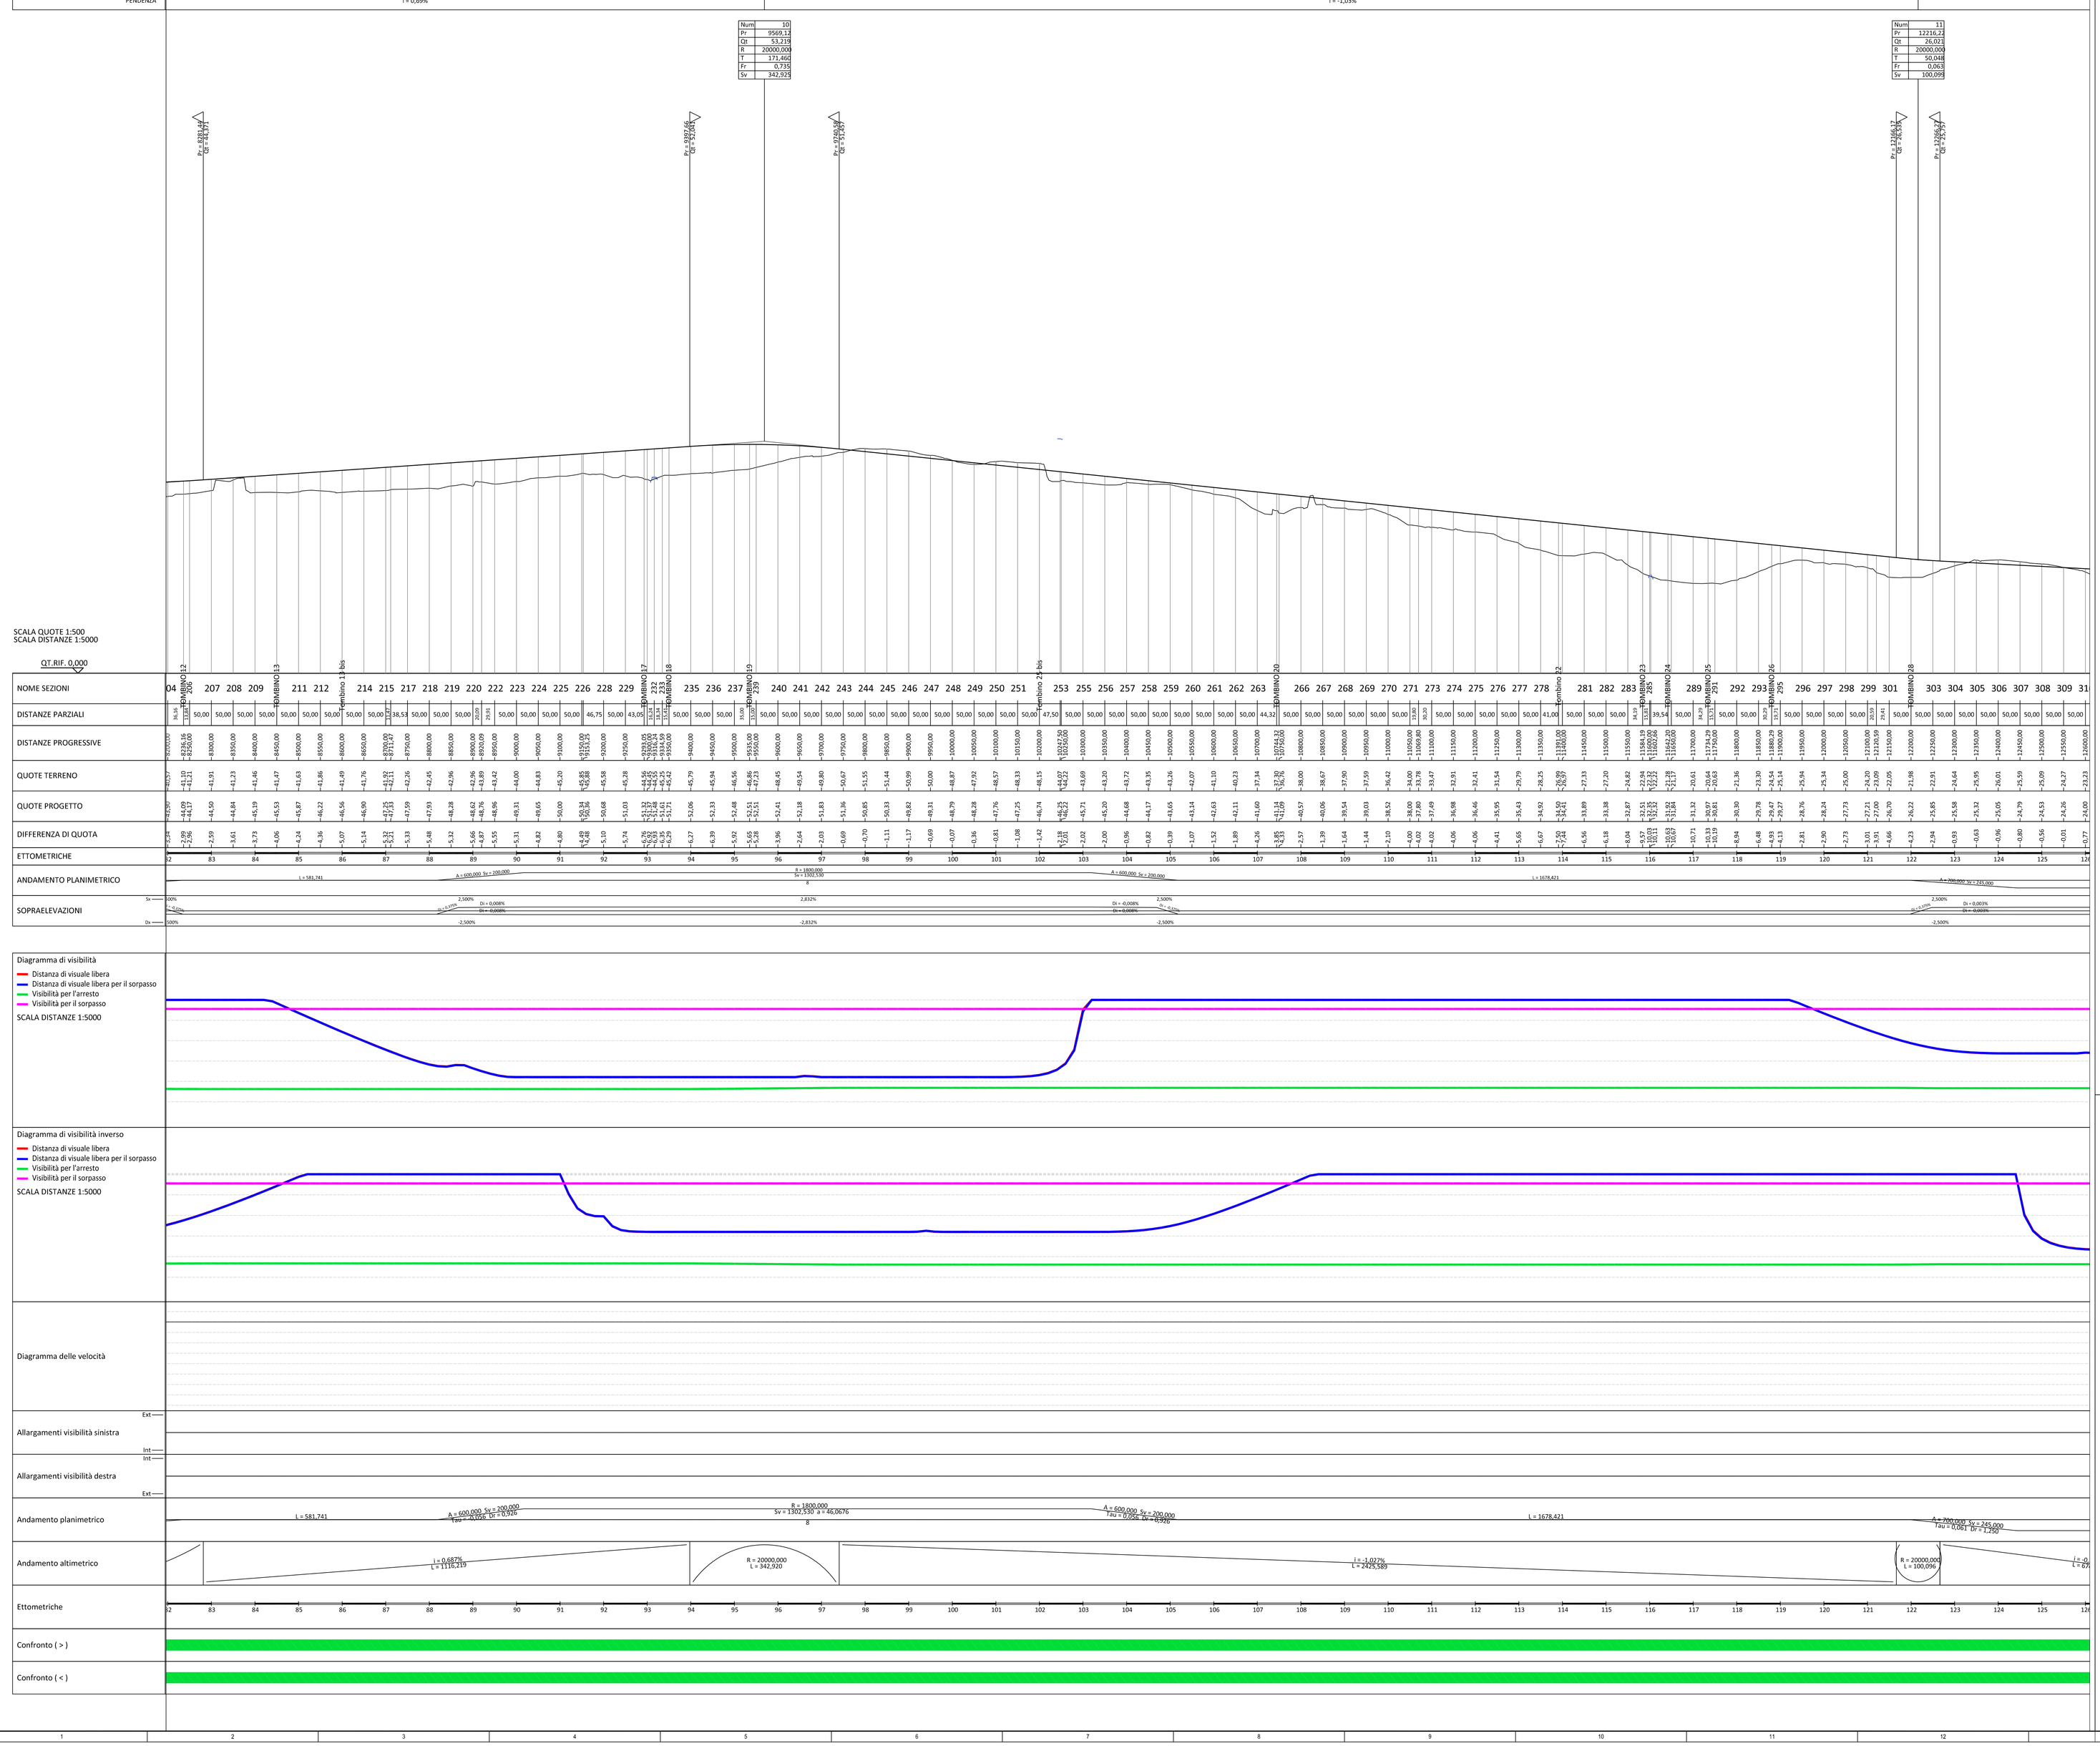

NOTE GENERALI

NOTA:
Il diagramma di visibilità è stato redatto confrontando la visibilità disponibile per l'arresto del veicolo con quella necessaria in base alle caratteristiche geometriche del tracciato, al diagramma di velocità e al coefficiente di aderenza autostradale.
Nel determinare la visibilità disponibile si è ipotizzato un modello 3d del nastro stradale con la presenza costante di una barriera di sicurezza ai margini del pavimentato (termine banchina). (VEDI SCHEMA SEGUENTE)

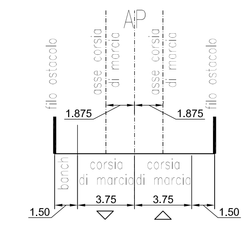

Nel caso che, dal confronto tra distanza disponibile e distanza d'arresto risulti un deficit, si evidenziano le modifiche da apportare allontanando le barriere spartitraffico o laterali tramite l'allargamento delle banchine e, in apposita riga "NOTE" eventuali diverse indicazioni in base alla reale configurazione di progetto (assenza di barriera di sicurezza, o altro ostacolo presente.
Le velocità di progetto indicate nell'apposito diagramma sono congruenti con gli interventi mitigativi (limiti di velocità) indicati nelle planimetrie di segnaletica

anas — Direzione Progettazione e Realizzazione Lavori

ITINERARIO
TRAPANI - MAZARA DEL VALLO
VARIANTE ALLA S.S.115 "SUD OCCIDENTALE SICULA"
DALLO SVINCOLO "BIRGI" SULLA A29/DIR AL COLLEGAMENTO ALLA S.S. 115 AL KM 48+000
1° STRALCIO FUNZIONALE MARSALA SUD - MAZARA DEL VALLO

PROGETTO DEFINITIVO — COD. PA757

PROGETTAZIONE: ANAS - DIREZIONE PROGETTAZIONE E REALIZZAZIONE LAVORI

PROGETTISTA E RESPONSABILE DELL'INTEGRAZIONE DELLE PRESTAZIONI SPECIALISTICHE:
Ing. Antonio Scalamandré
Ordine Ing. di Frosinone n. 1063

GEOLOGO:
Dott. Flavio Capoluvicca
Ordine geologi del Lazio n. 1599

COORDINATORE PER LA SICUREZZA IN FASE DI PROGETTAZIONE
Arch. Roberto Roggi

VISTO: IL RESP. DEL PROCEDIMENTO
Ing. Luigi Mupo

ASSE PRINCIPALE
Diagrammi di velocità e visibilità Asse Principale Tav. 3/4

CODICE PROGETTO (PROGETTO / LIV. PROG. / ANNO)	NOME FILE	REVISIONE	SCALA:
DPPA757 D 22	CODICE ELAB. P00PS00TRADG03 — P00PS00TRADG03A.dwg	A	1:5000/500

REV.	DESCRIZIONE	DATA	REDATTO	VERIFICATO	APPROVATO
D					
C					
B					
A	EMISSIONE	Gennaio 2022			Scalamandré