



SEZIONE TIPO RAMI SINCOLO - TRATTO BIDIREZIONALE
IN CURVA - R < 220 m.


SCALA 1:100

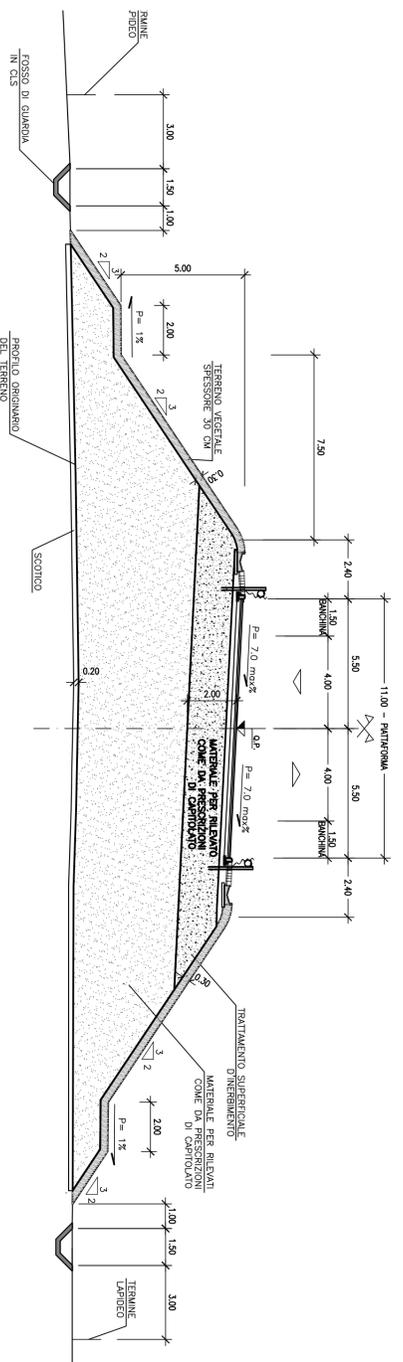


SEZIONE TIPO IN SOTTOVIA - IN RETTIFILLO
SCALA 1:100

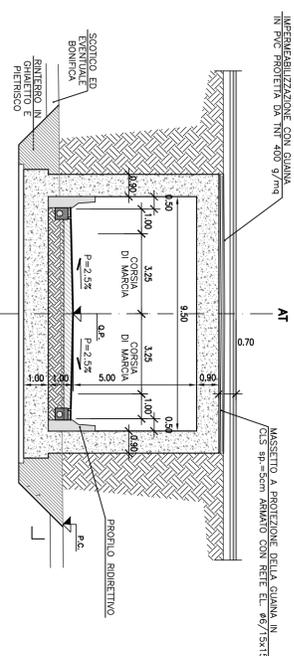


SEZIONE TIPO ROTATORIA
SCALA 1:100

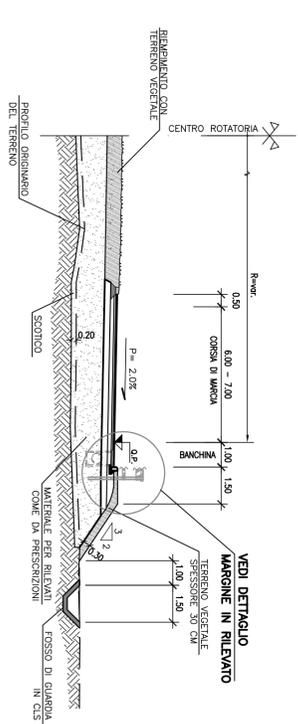


SEZIONE TIPO RAMI DI SINCOLO TRATTO BIDIREZIONALE
IN SOTTOVIA
SCALA 1:100

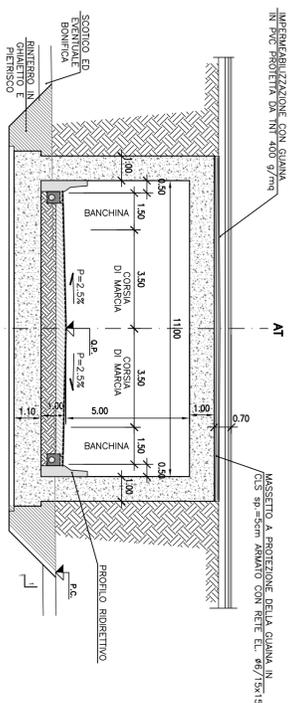


SEZIONE TIPO RAMI DI SINCOLO TRATTO BIDIREZIONALE
IN CAVALLCAVIA
SCALA 1:100

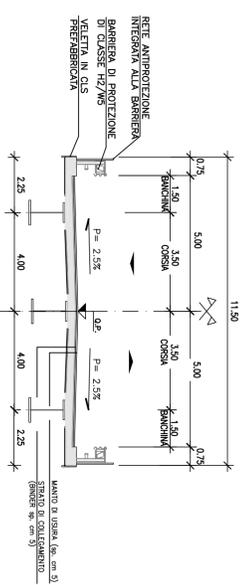


RAMPA DI SINCOLO
CORSA DI DECELERAZIONE
IN AFFIANCAMENTO AD ASSE PRINCIPALE
SCALA 1:100

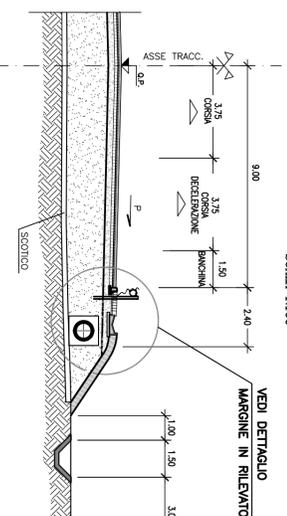


RAMPA DI SINCOLO
SEZIONE TIPO IN RILEVATO E IN SCAVO
SCALA 1:100

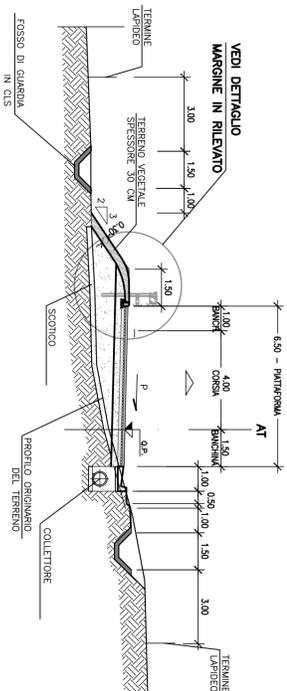


SEZIONE TIPO A MEZZA COSTA - IN RETTIFILLO
(STRADA LOCALE EXTRAURBANA TIPO "2" - DM 05/11/2001)
SCALA 1:100

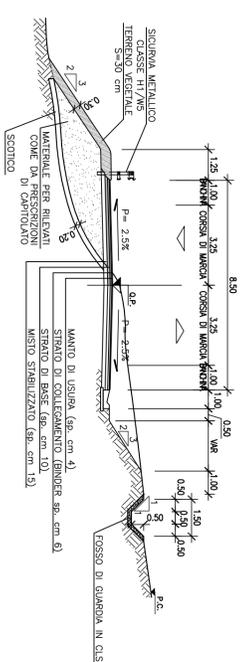


SEZIONE TIPO IN CAVALLCAVIA - IN RETTIFILLO
(STRADA LOCALE EXTRAURBANA TIPO "2" - DM 05/11/2001)
SCALA 1:100

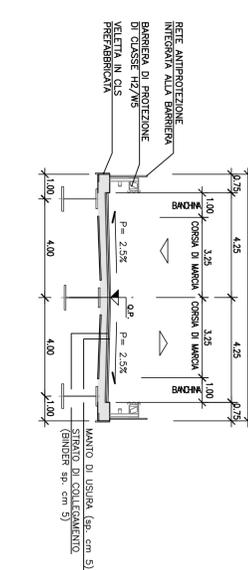


DEVIAZIONE STRADA VICINALE
IN RETTIFILLO - NON PAVIMENTATA
SCALA 1:100

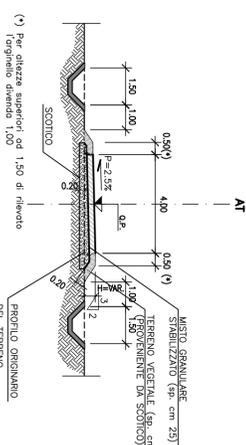


DEVIAZIONE STRADA VICINALE
IN RETTIFILLO - PAVIMENTATA
SCALA 1:100

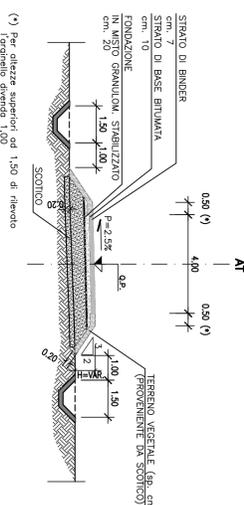


SEZIONE TIPO RAMI SVI DST E OVEST
SU ROTATORIA MARSALA OSPEDALE
SCALA 1:100

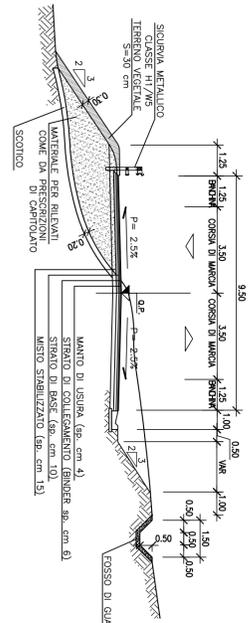

DEVIAZIONE STRADA VICINALE
IN RETTIFILLO - IN SOTTOVIA
SCALA 1:100

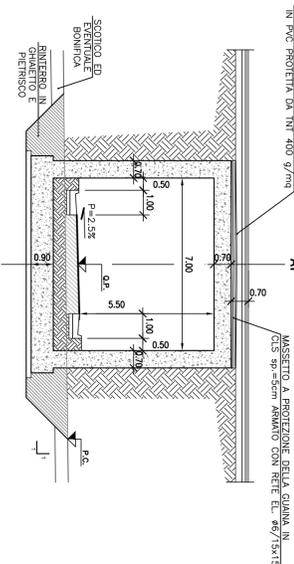

DETTAGLIO MARGINE IN RILEVATO
SCALA 1:200

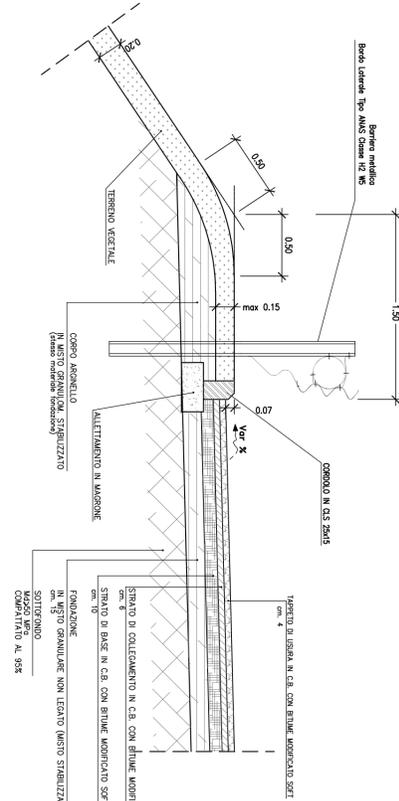

anas Direzione Progettazione e Realizzazione Lavori

ITINERARIO
TRAPANI - MAZARA DEL VALLO
VARIANTE ALLA S.S. 115 SUD OCCIDENTALE SCUOLA*
DALLO SINCOLO BIRGI SULLA VASCA AL COLLABORATO AL S.S. 115 AL KM 48+000
1° STRALCIO FUNZIONALE MARSALA SUD - MAZARA DEL VALLO

PROGETTO DEFINITIVO cod. 44057

PROGETTAZIONE: **ANAS - DIREZIONE PROGETTAZIONE E REALIZZAZIONE LAVORI**
 Ing. Antonio Santamaria - 1982

COORDINATORE PER LA SICUREZZA IN FASE DI PROGETTAZIONE

VISTO: IL MESS. DEL PROCCOMANDO

ASSE PRINCIPALE
Sezioni tipo e particolari costruttivi Sincoli e Viebilita secondorie

CODICE PROGETTO	NOVE FILE	VERSIONE	SCALA
A	DESCRIZIONE	DATA	REPARTO