




Planimetria
Scala 1:1000

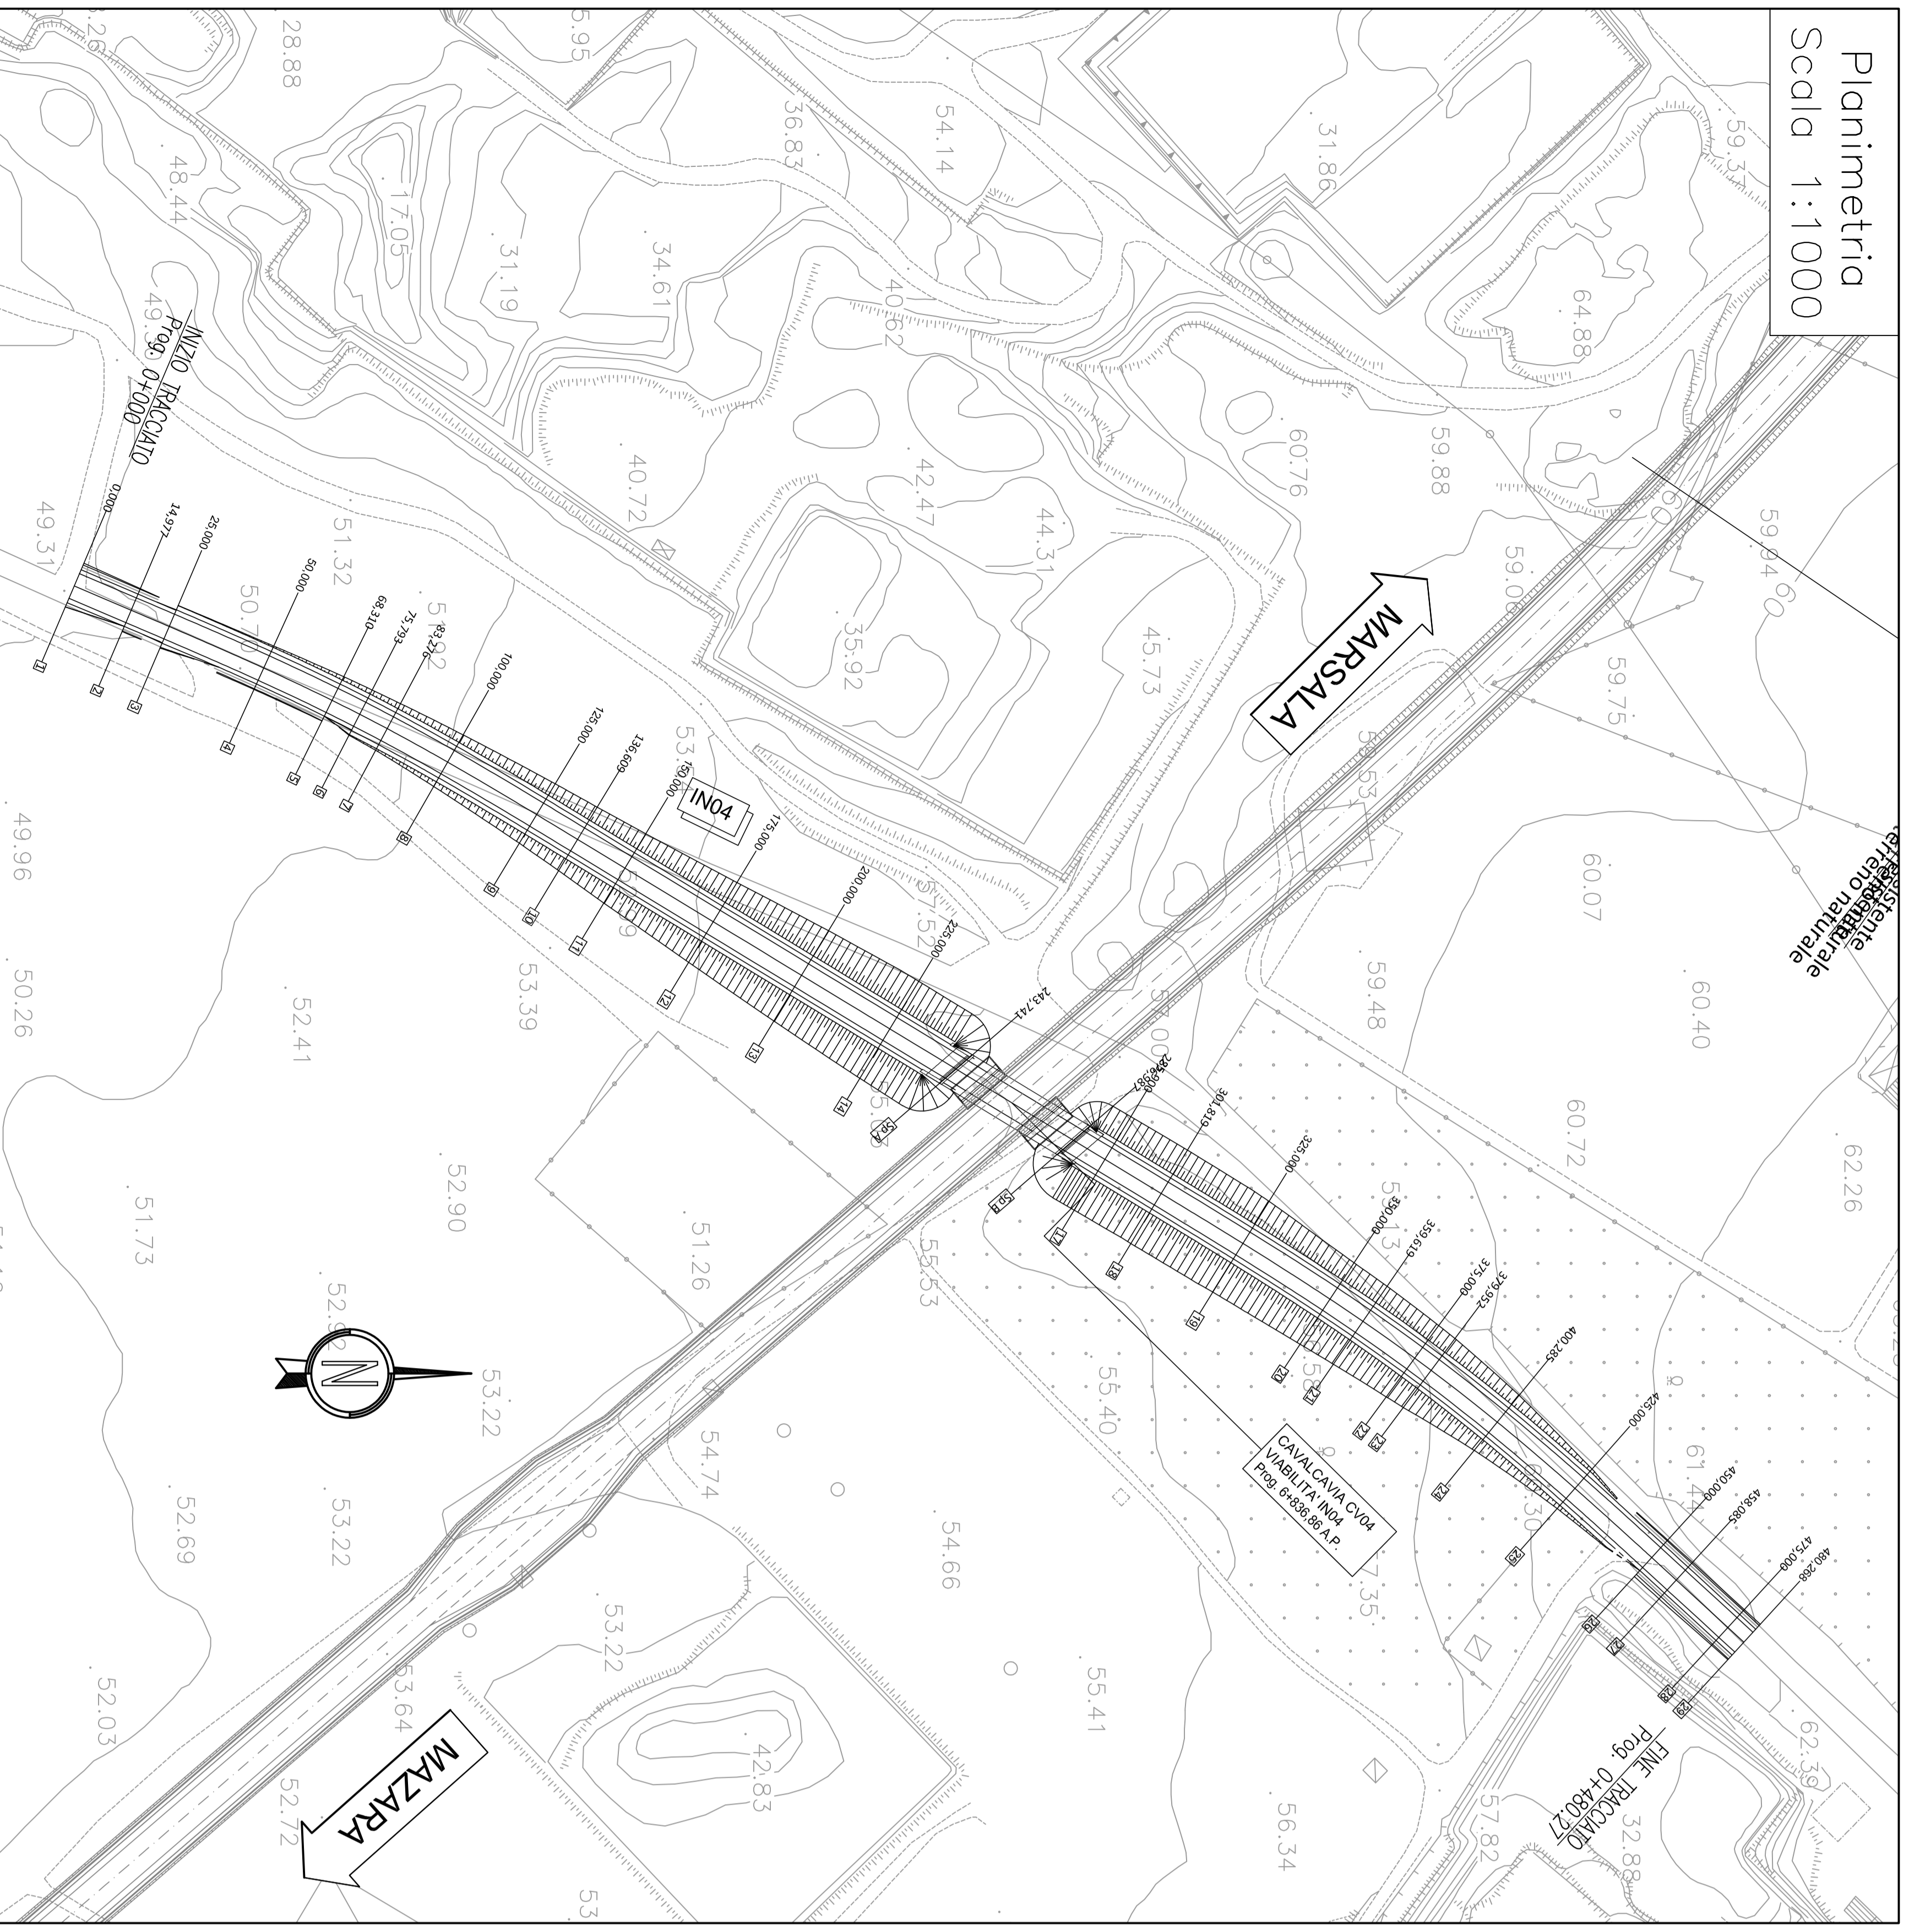


Tracciato IN04
Scala 1:1000

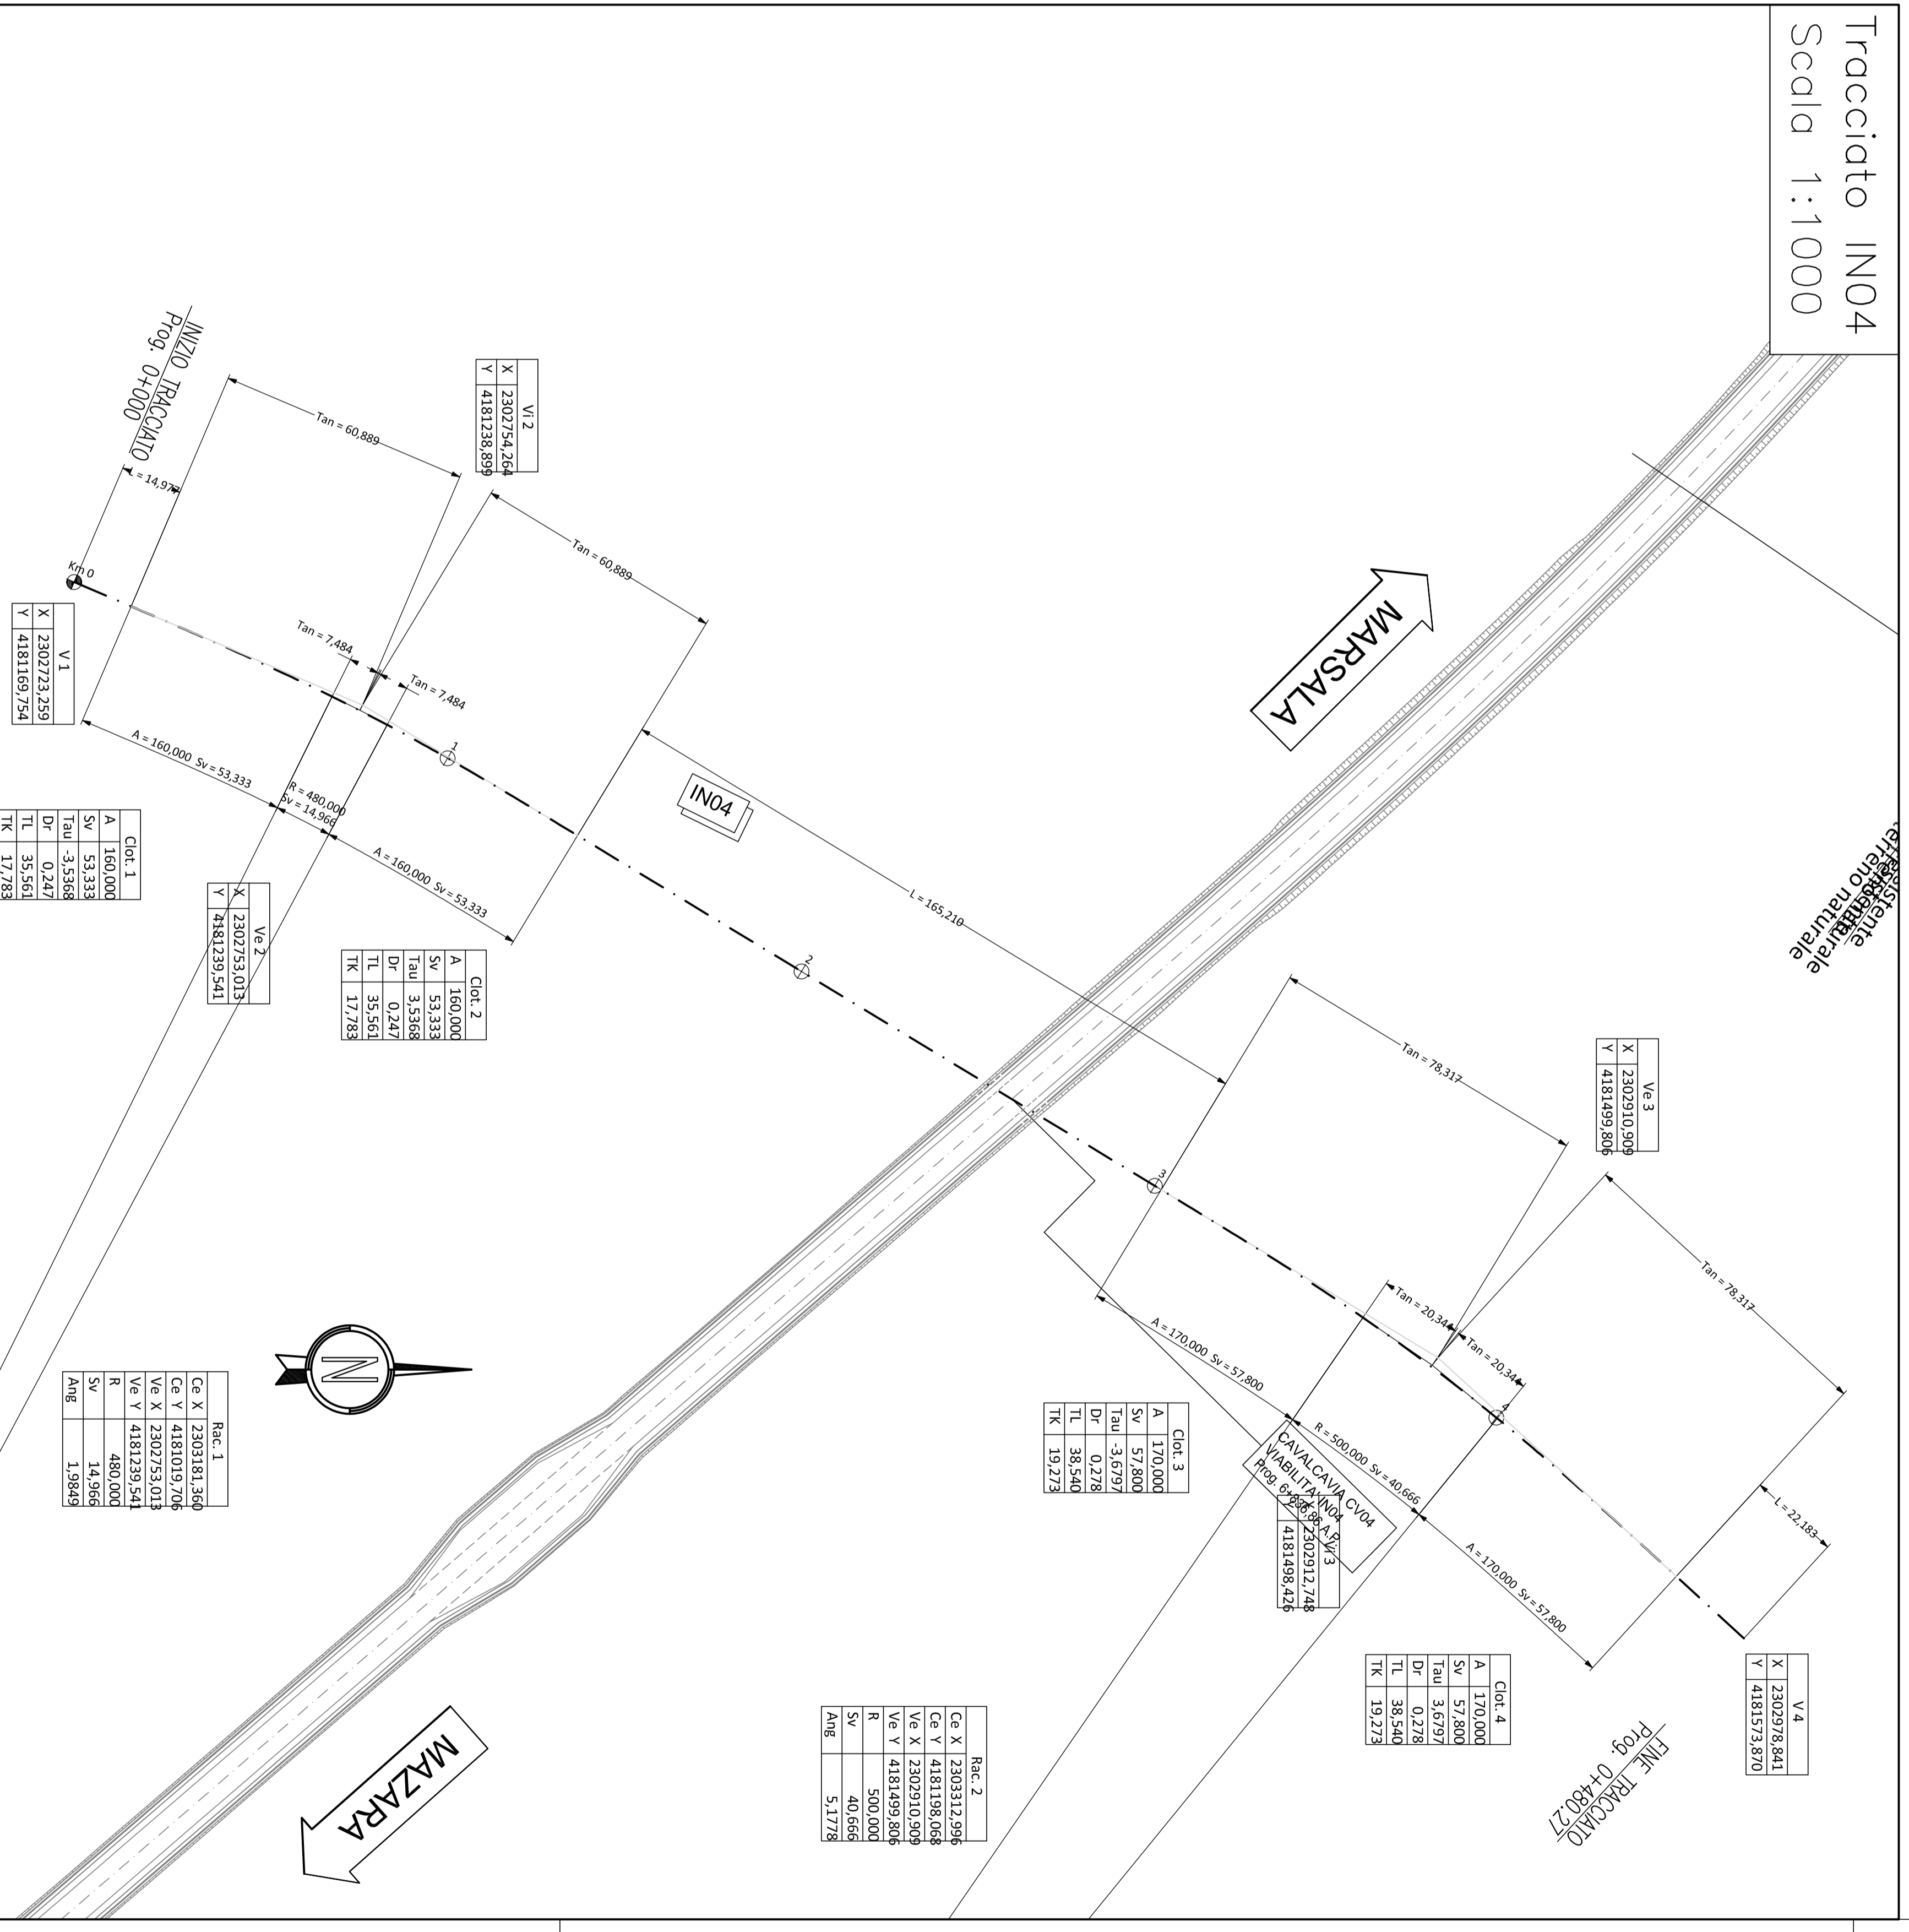


Profilo
Scala 1:1000/100

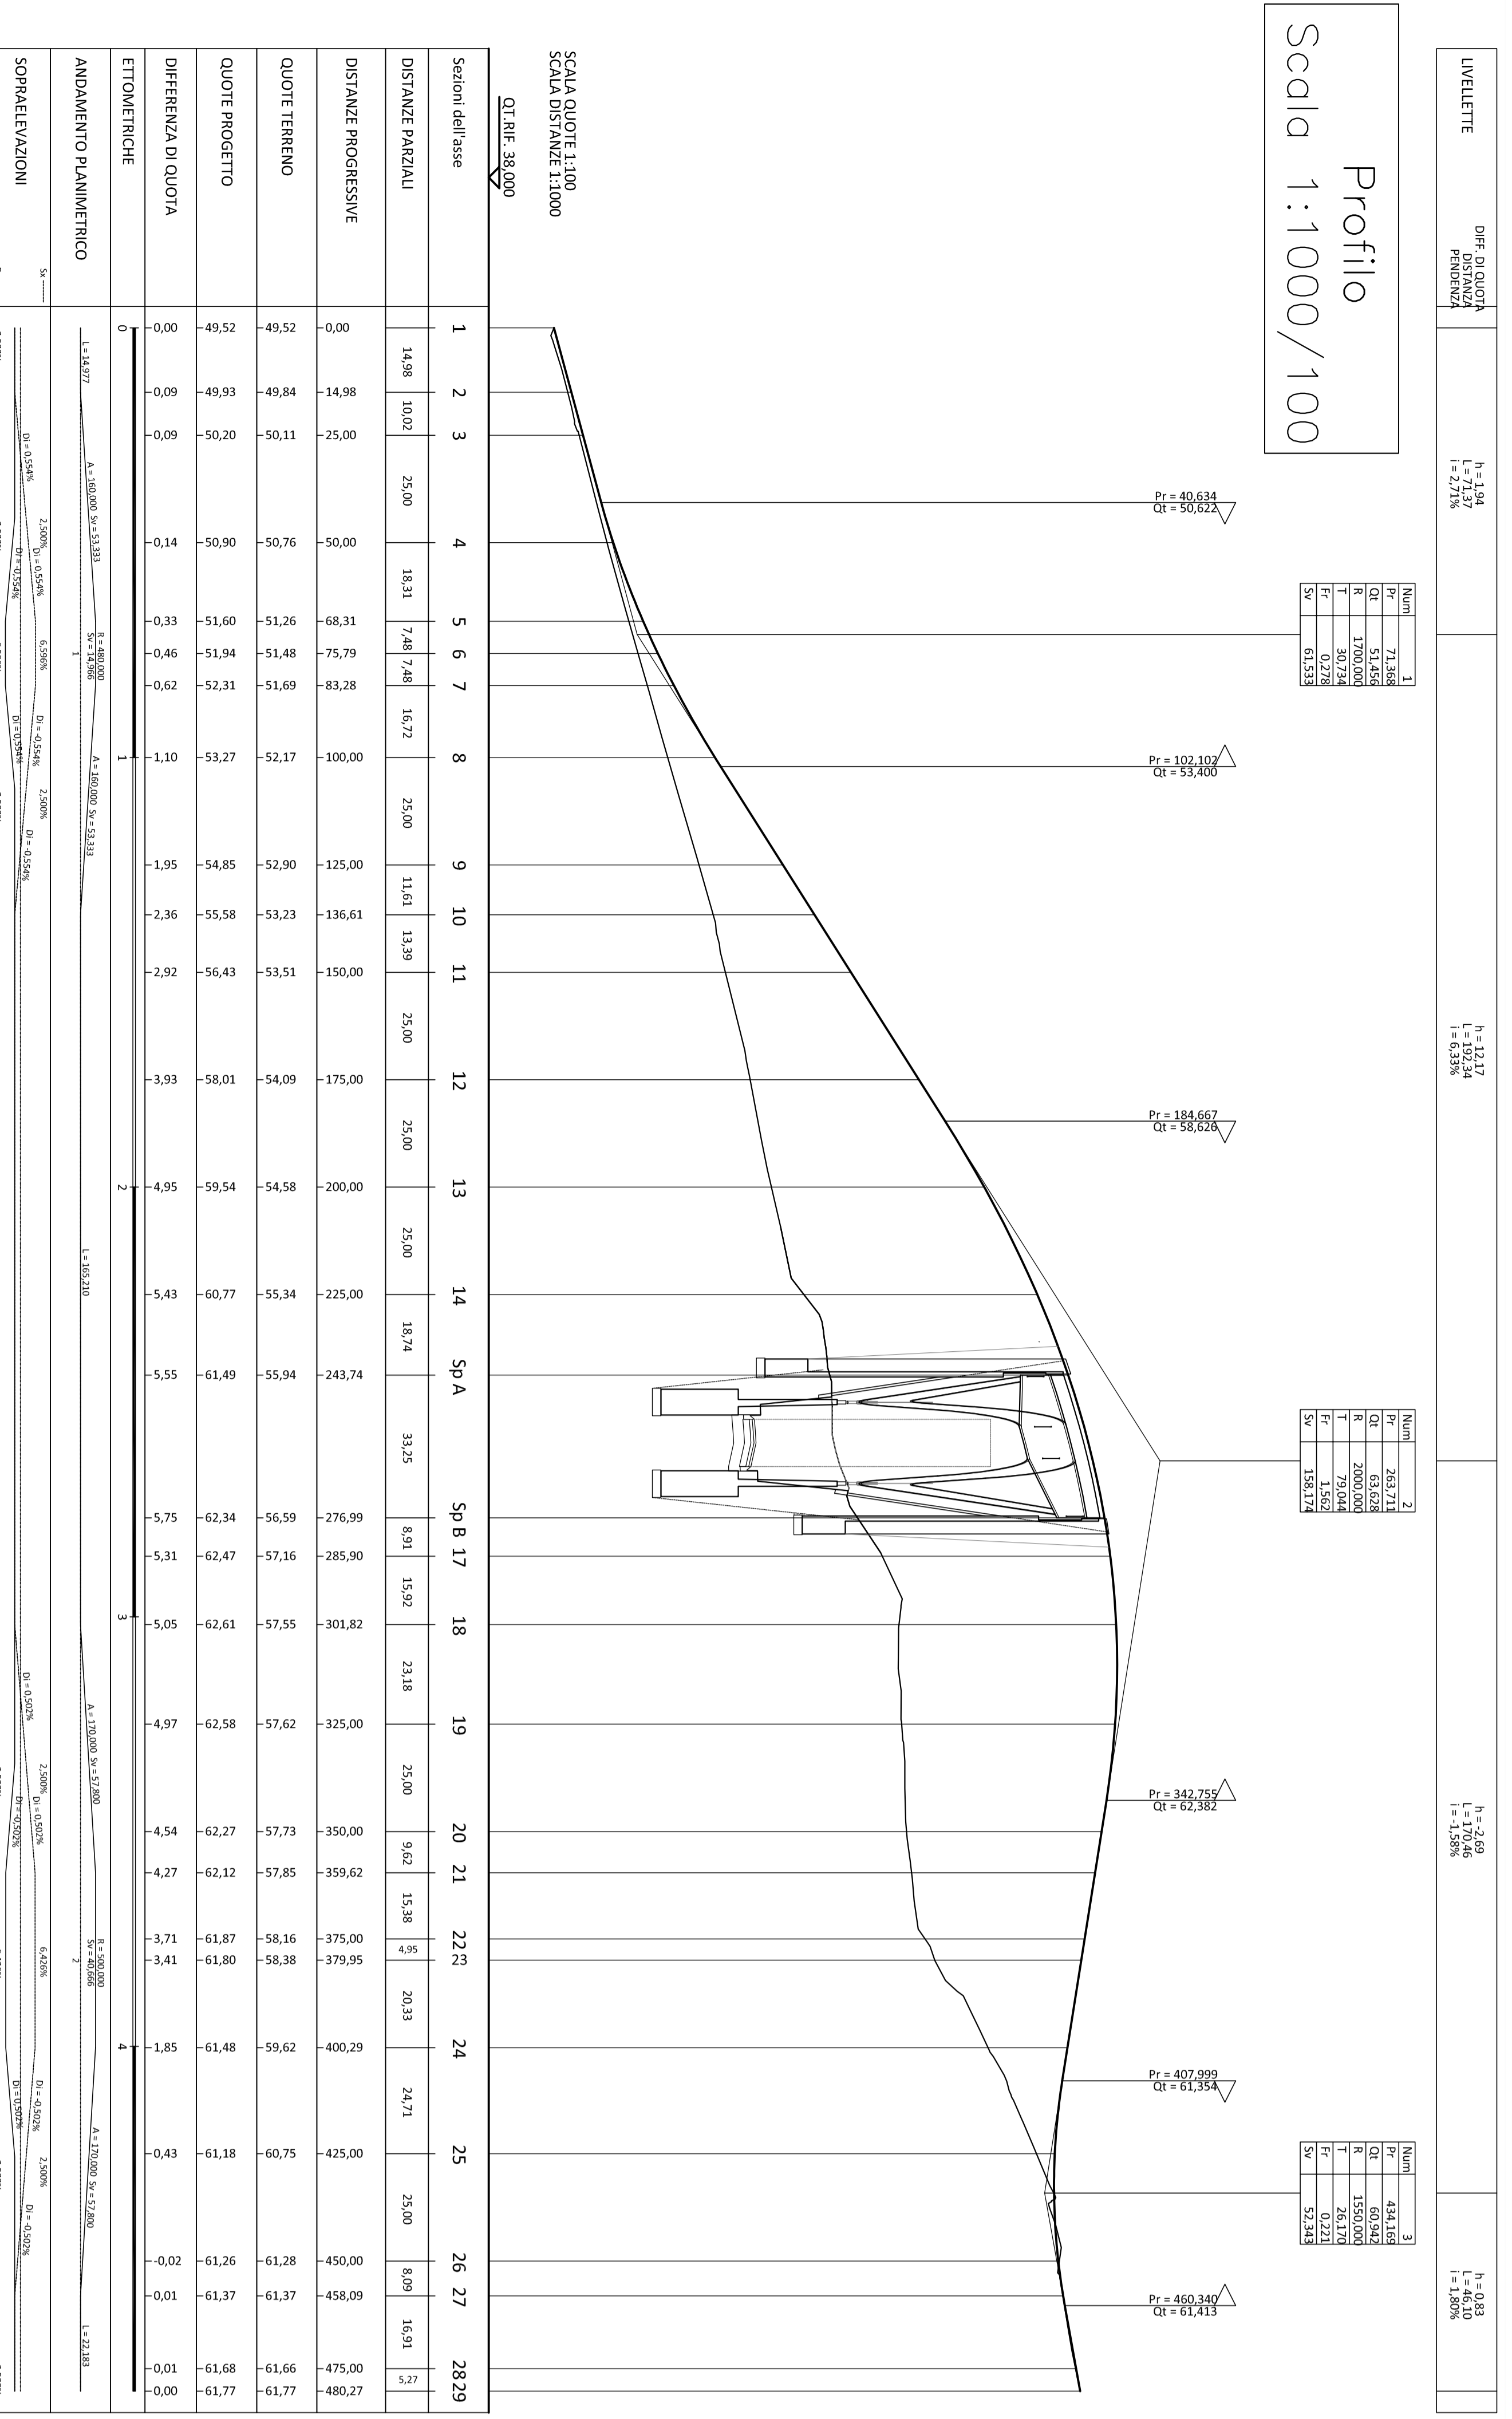

Sezione Tipo
Scala 1:100

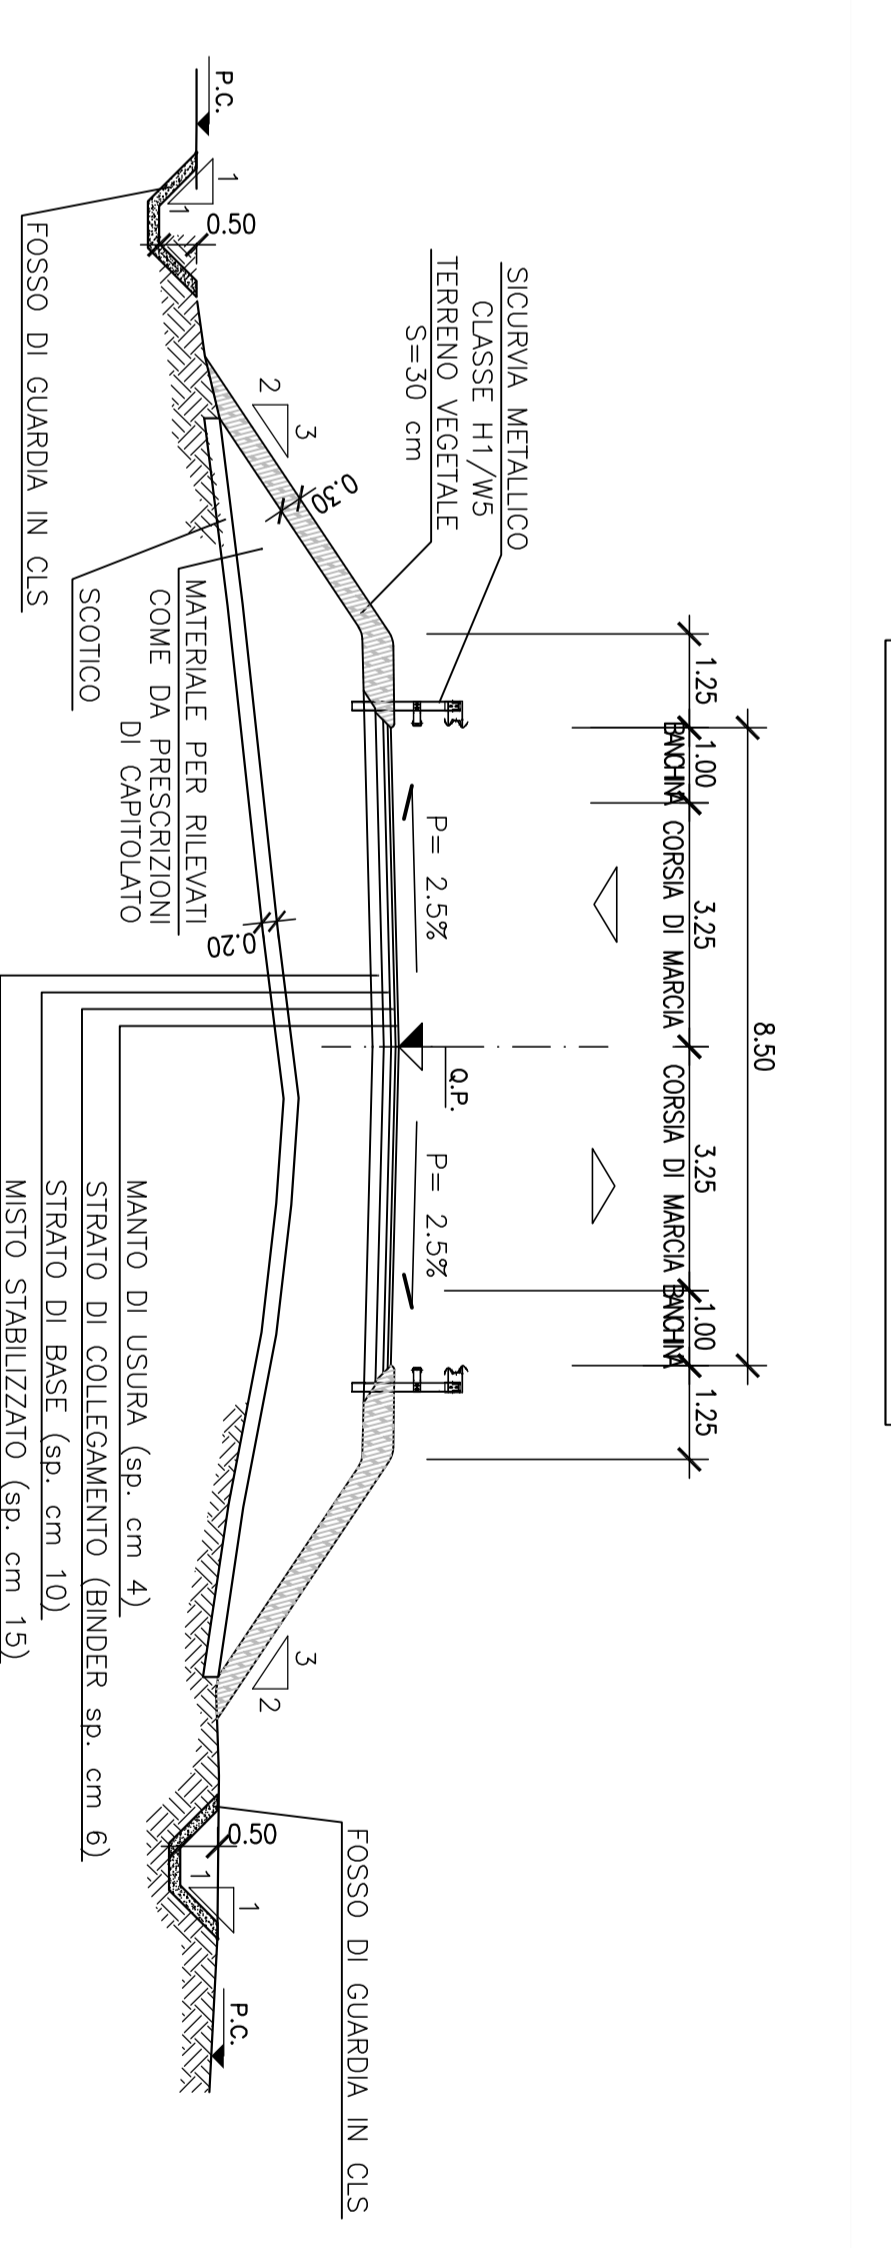

QUADRO DI UNIONE

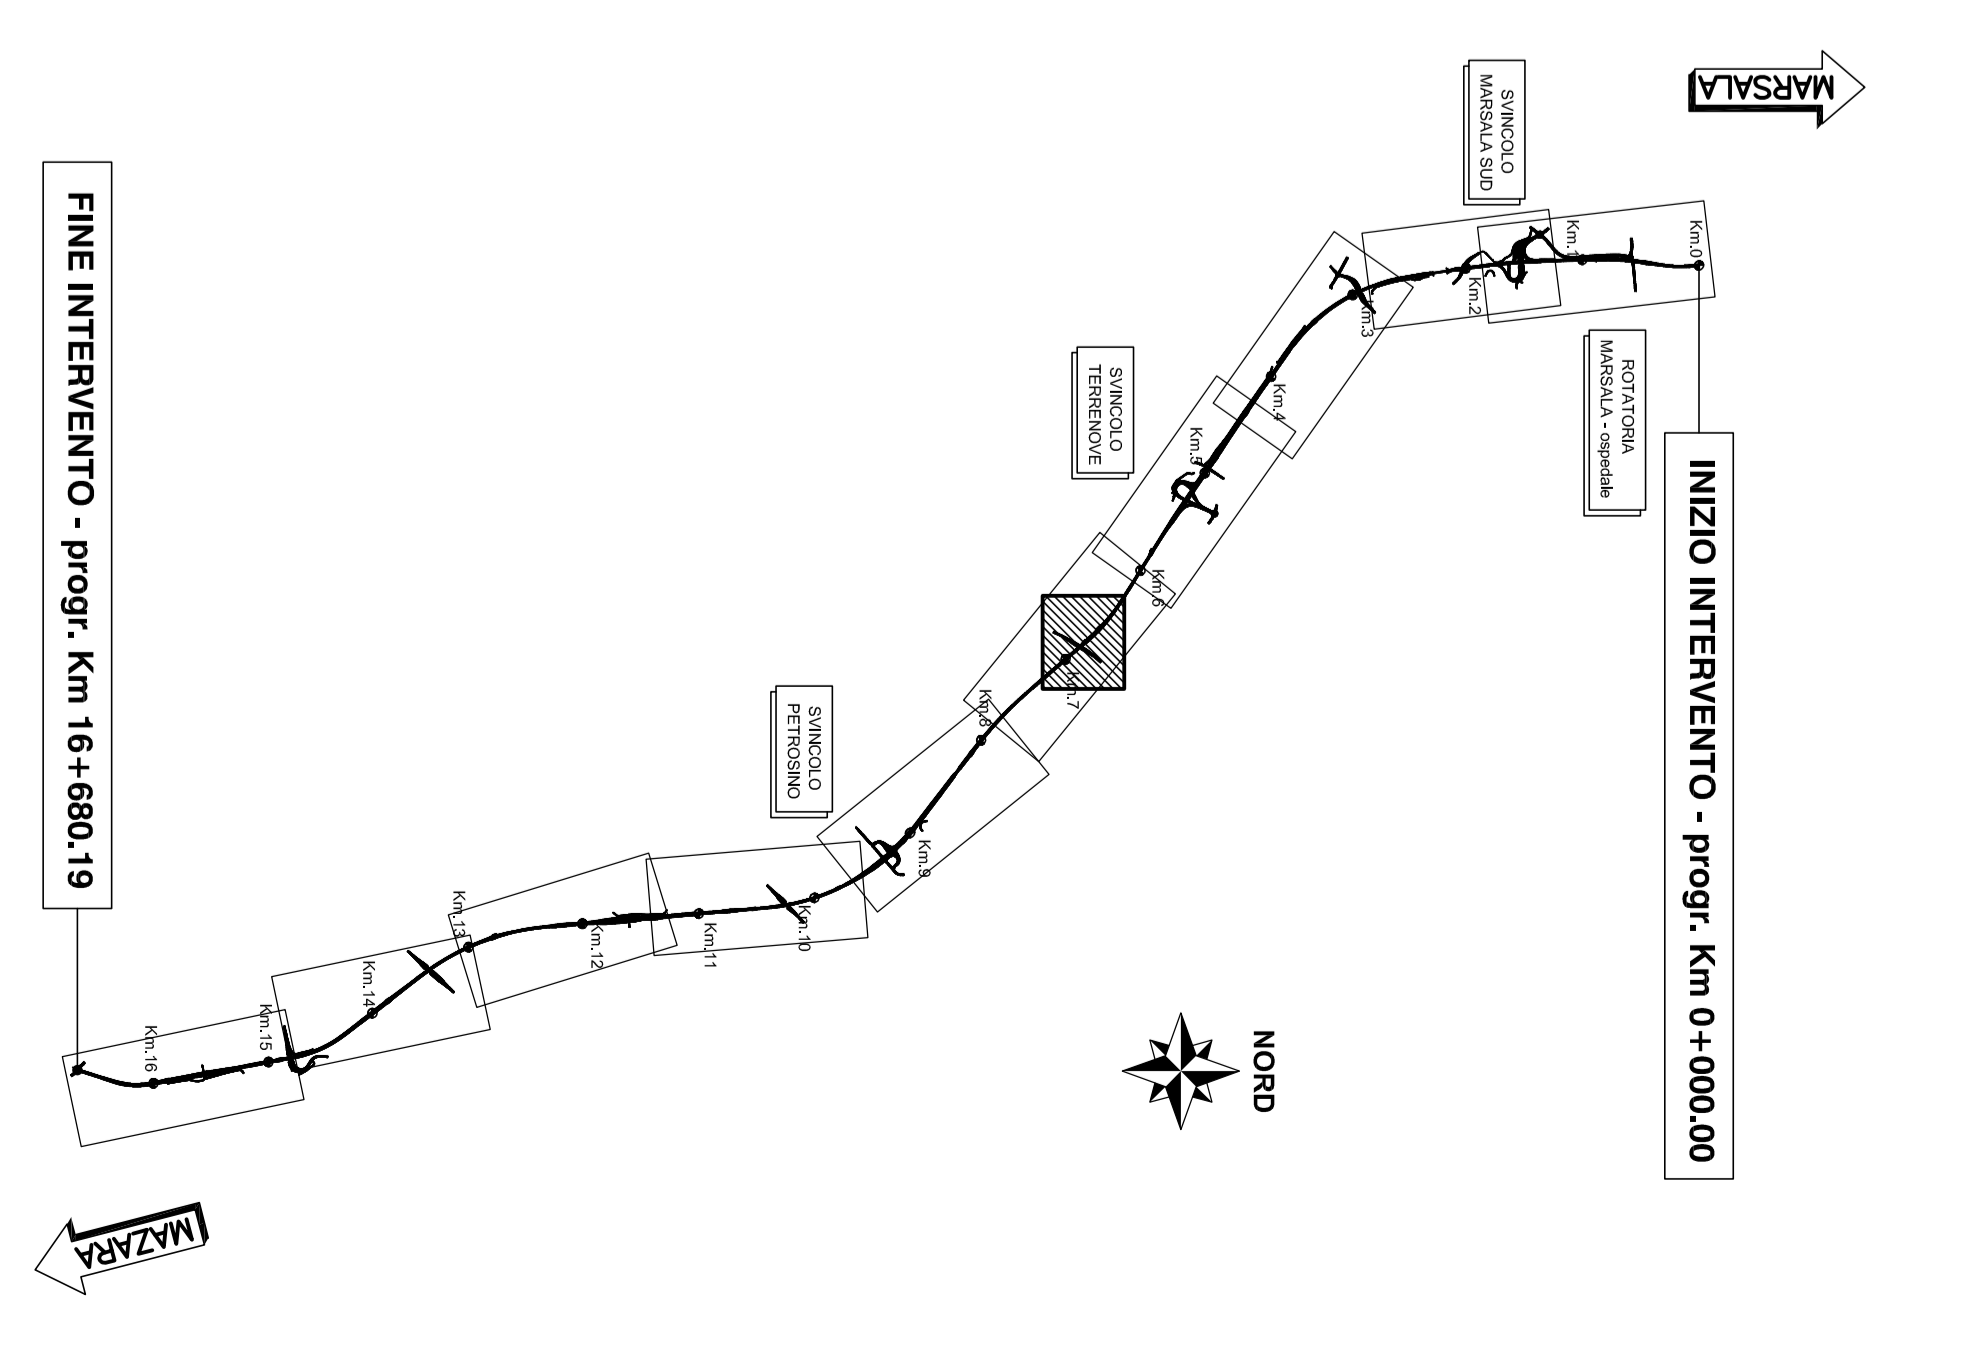

anas Direzione Progettazione e Realizzazione Lavori

ITINERARIO
TRAPANI - MAZARA DEL VALLO
VARIANTE ALLA S.S. 115 SUD OCCIDENTALE SICULA
DALLO SINCOCIO BIRSA SULLA AZIENDA AL COLLEGAMENTO ALLA S.S. 115 AL KM 8+000
1° STRALCIO FUNZIONALE MARSALA SUD - MAZARA DEL VALLO

PROGETTO DEFINITIVO

PROGETTAZIONE: ANAS - DIREZIONE PROGETTAZIONE E REALIZZAZIONE LAVORI
PROGETTISTA E RESPONSABILE DELL'INTERVENZIONE:
ING. ANTONIO GIANNAROLA
Via Feltrina, 104/3
00100 Roma

EDIFICIO:
Dati Rinnovo Contratto
Criteri previsti dal L. 458/99
Anno adempimento 2019

OGGETTO: PER LA SICUREZZA IN FASE DI PROGETTAZIONE
AZIONE ADEMPIMENTO

VERBALE DI RESP. DEL PROCEDIMENTO

PROGETTO DI PROGETTO, profilo longitudinali e tracciamento e sezione tipo

IN04 - Km. 6+836,86 A.P.

NO. REV.	DATA	DESCRIZIONE	REVISIONE	SCALE
D				
C				
B				
A				
REV.	DESCRIZIONE	DATA	REVISIONE	VERIFICATO APPROVATO