




Planimetria  
Scala 1:1000

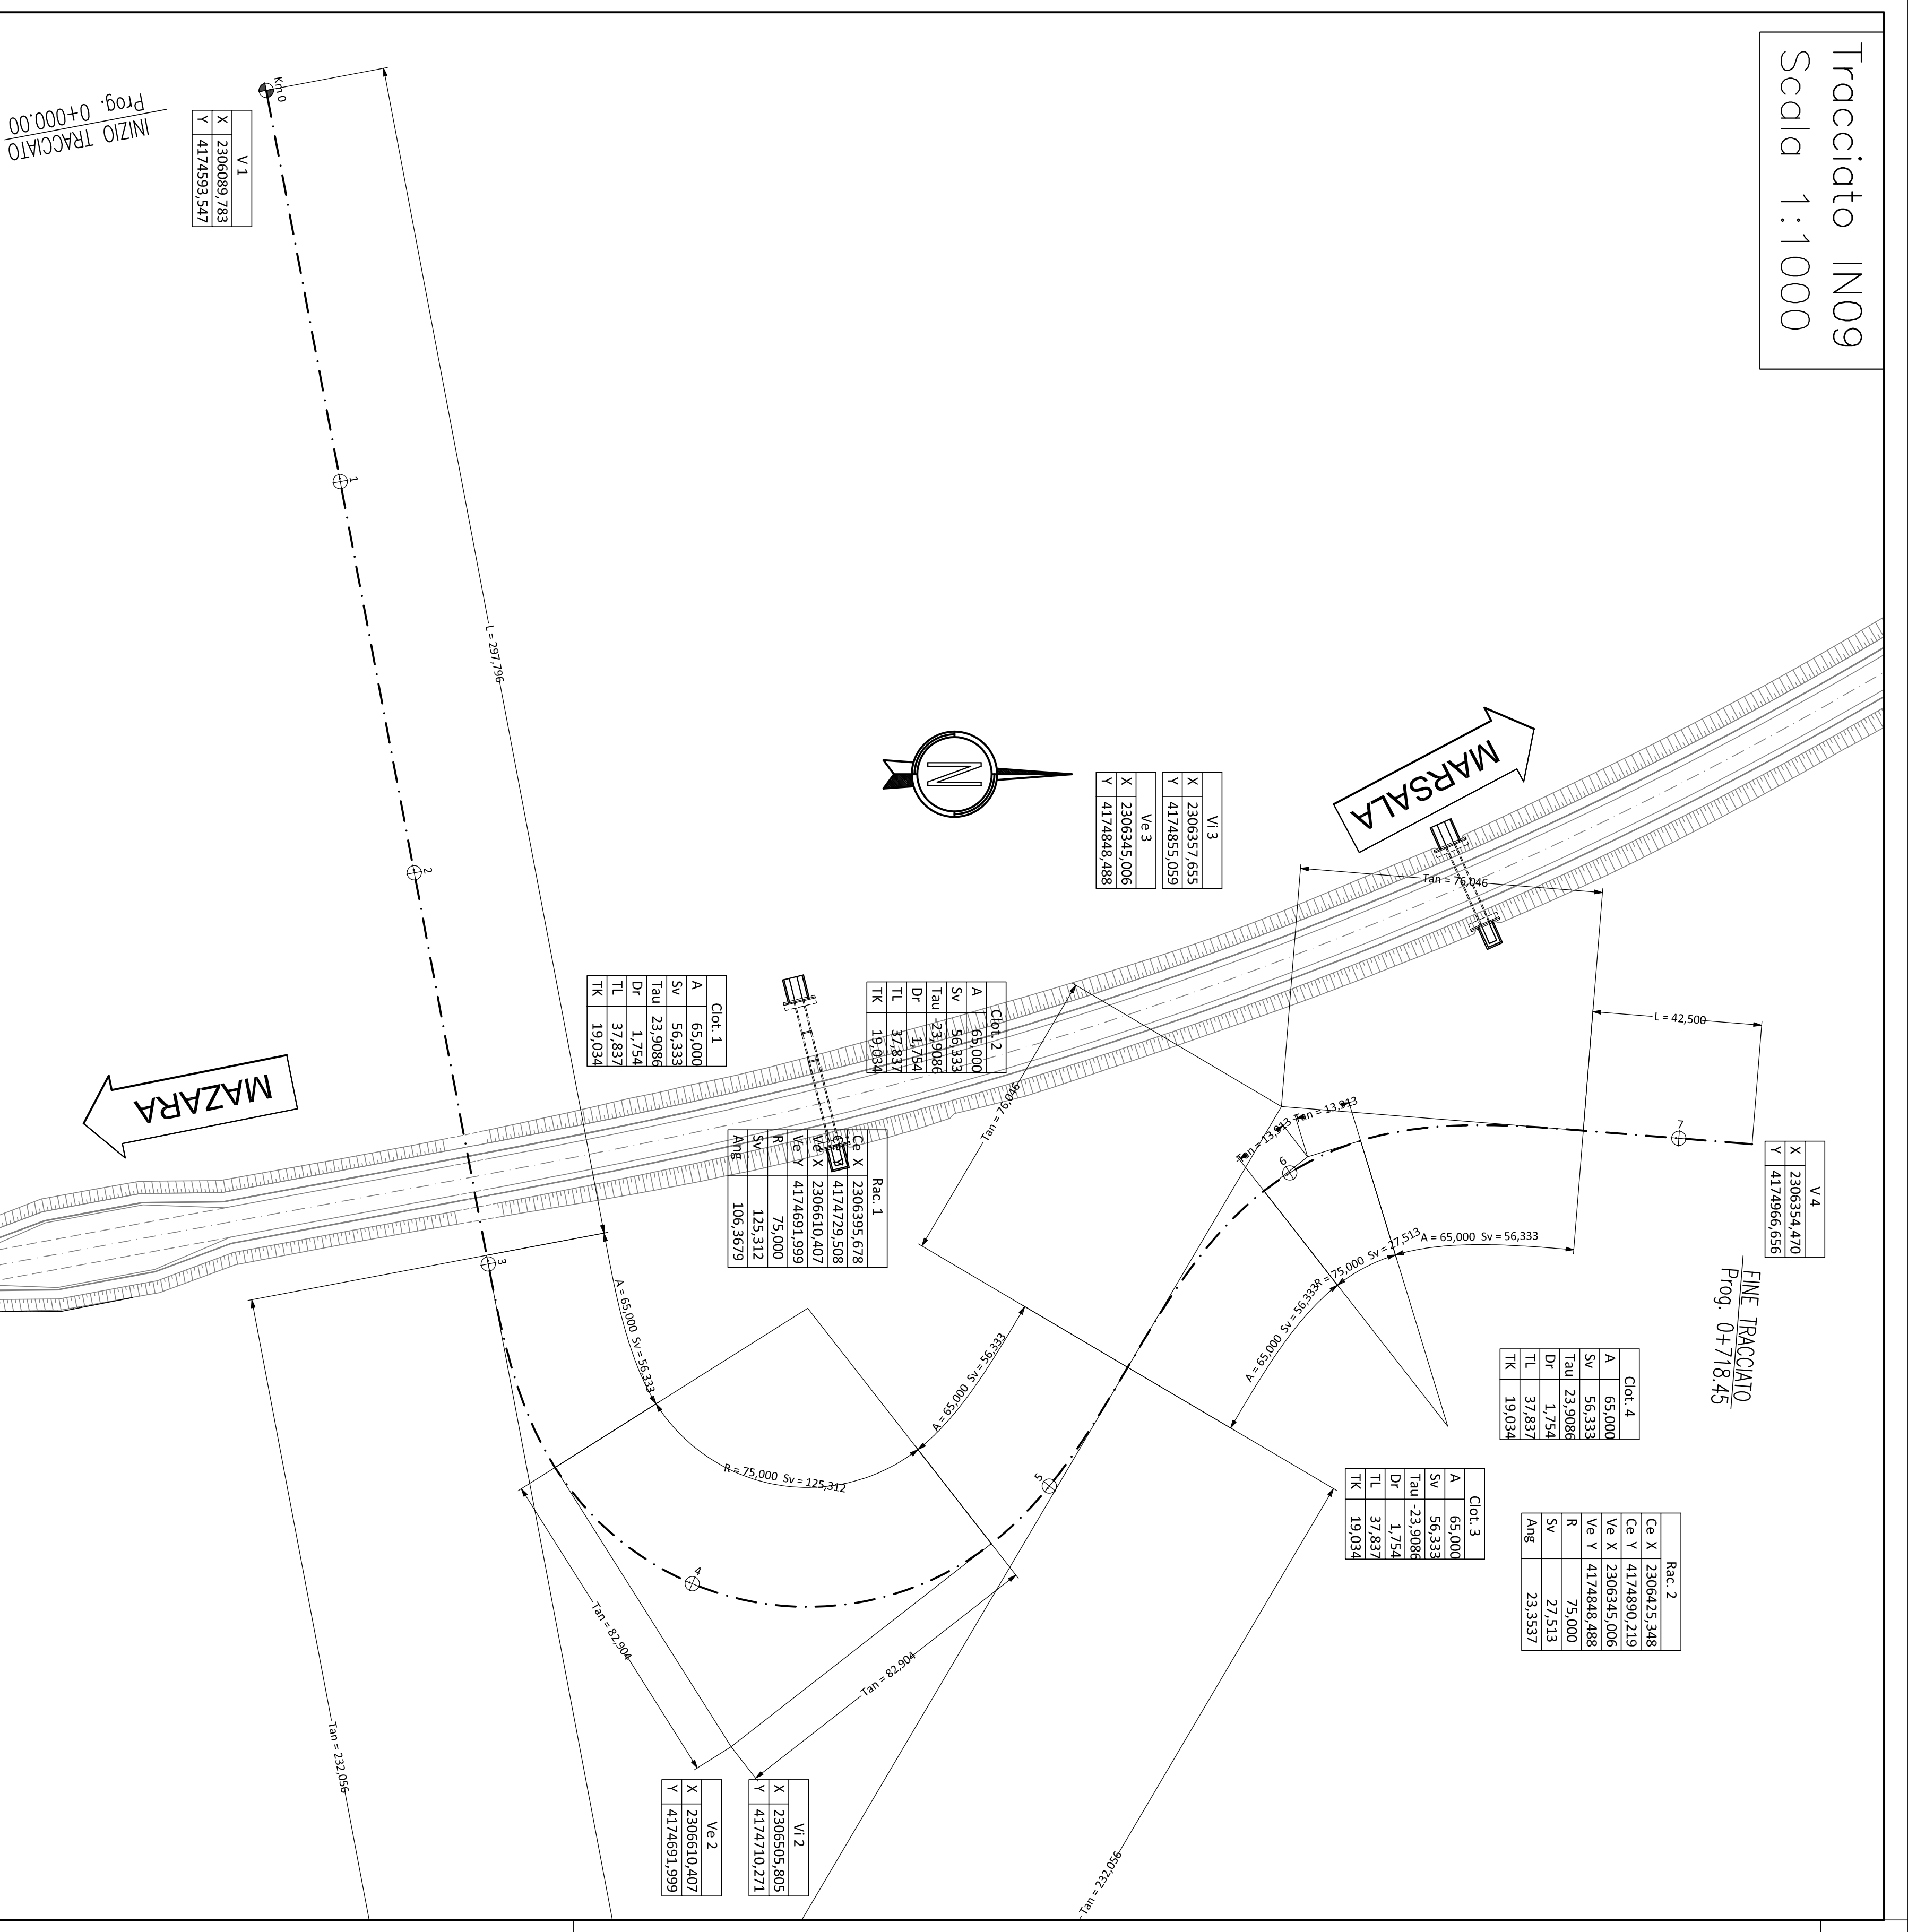


Tracciato IN09  
Scala 1:1000

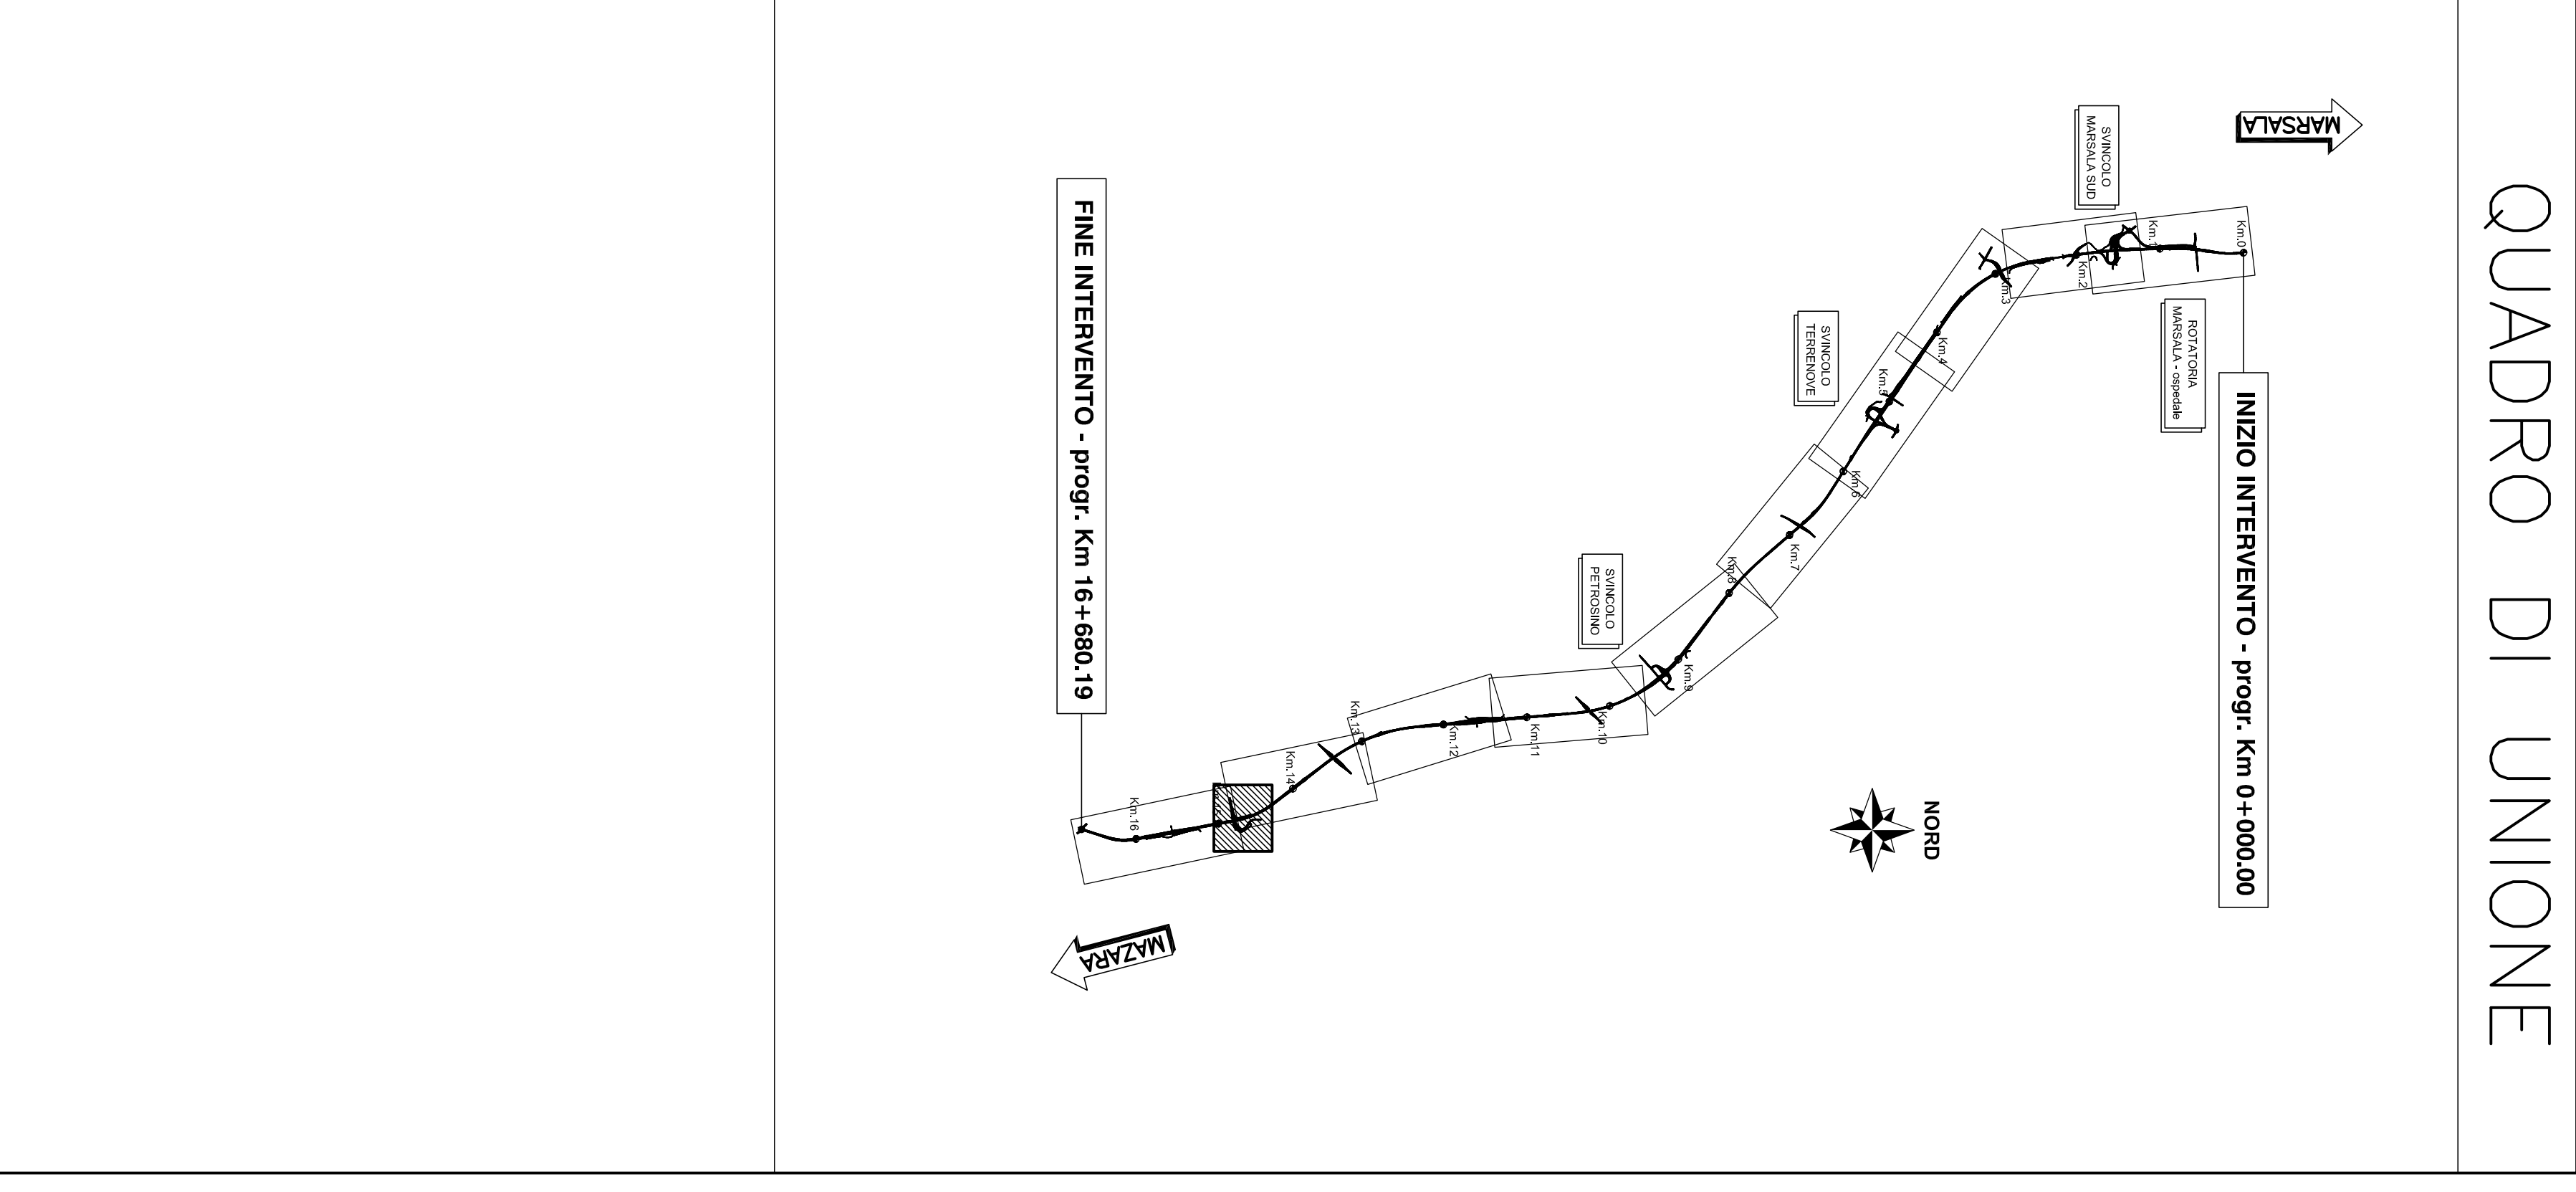

QUADRO DI UNIONE

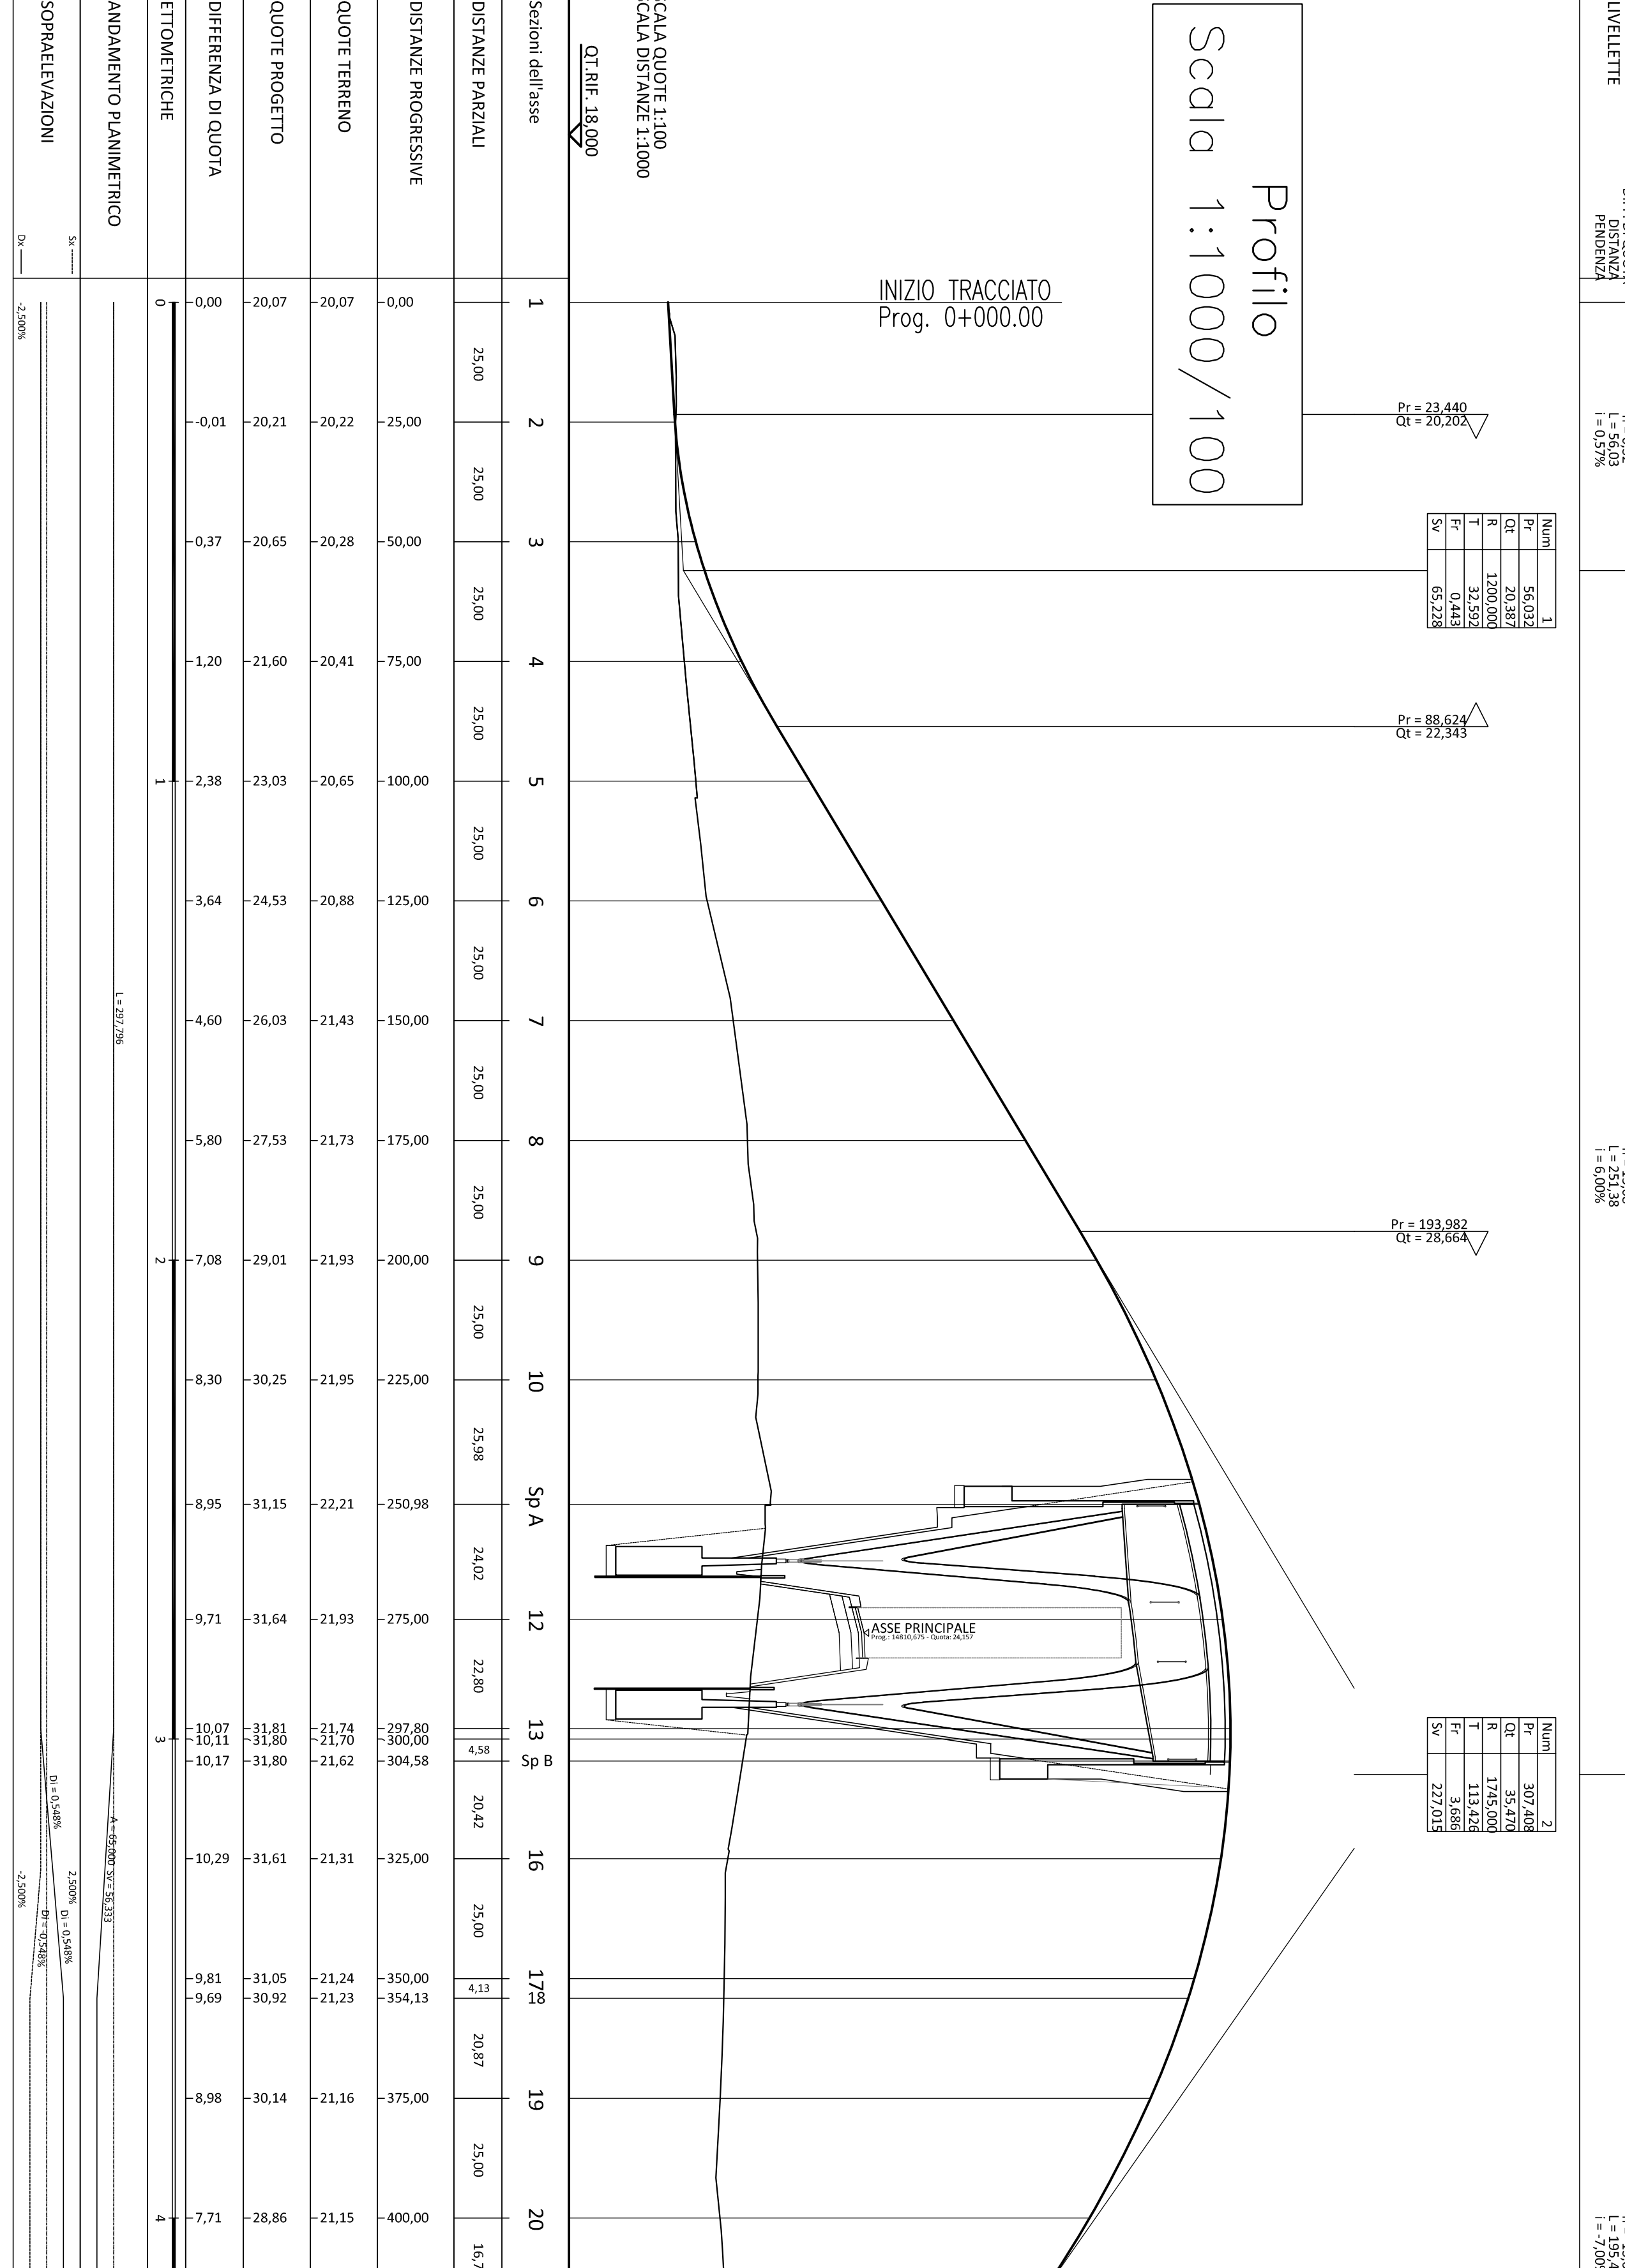

Profilo  
Scala 1:1000/100

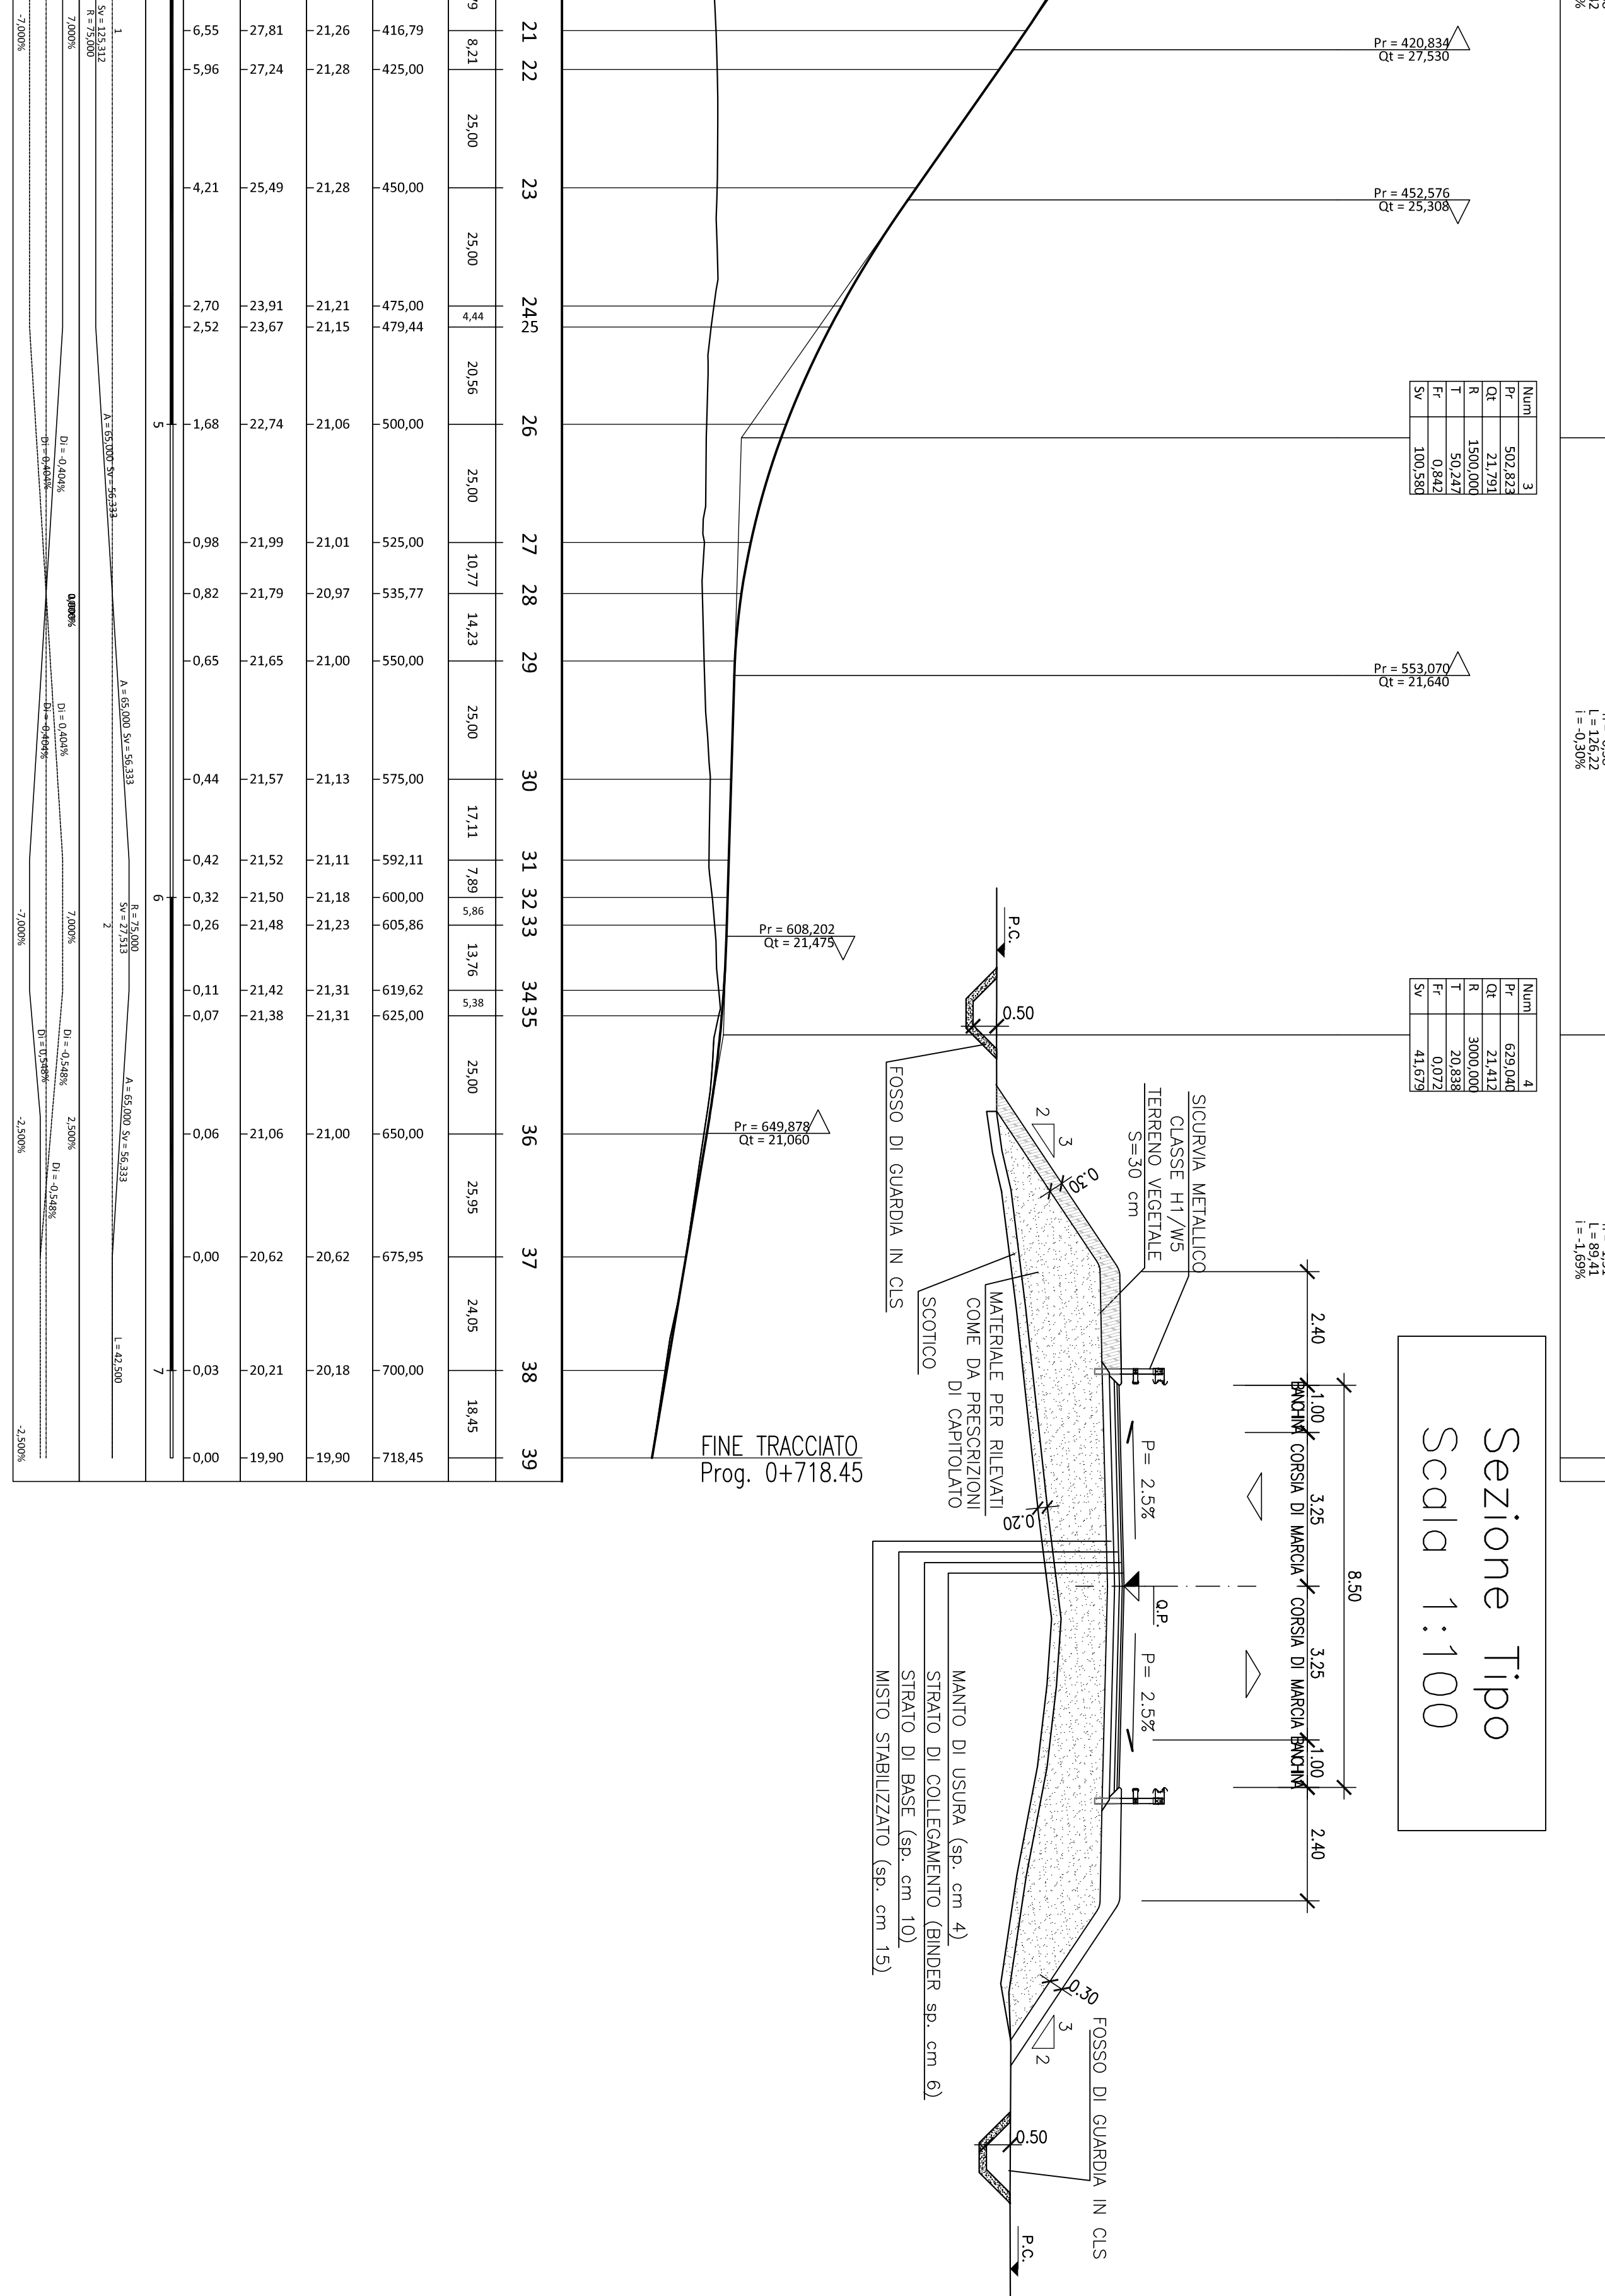

Sezione Tipo  
Scala 1:100

<b>ITINERARIO</b> <b>TRAPANI - MAZARA DEL VALLO</b> <b>VARIANTE ALLA S.S. 115 SUD OCCIDENTALE SICULA</b> <b>1° STRALCIO FUNZIONALE MARSALA SUD - MAZARA DEL VALLO</b> <b>PROGETTO DEFINITIVO</b>	
<b>PLanimetria di progetto, profilo longitudinale e tracciamento e sezione tipo</b> <b>IN09 - Km. 14+810.68 A.P.</b> <b>VIALUTA' SECONDARIE</b>	
