



SOTTOVIA IN05 - PIANTE FONDAZIONI
Scala 1:50

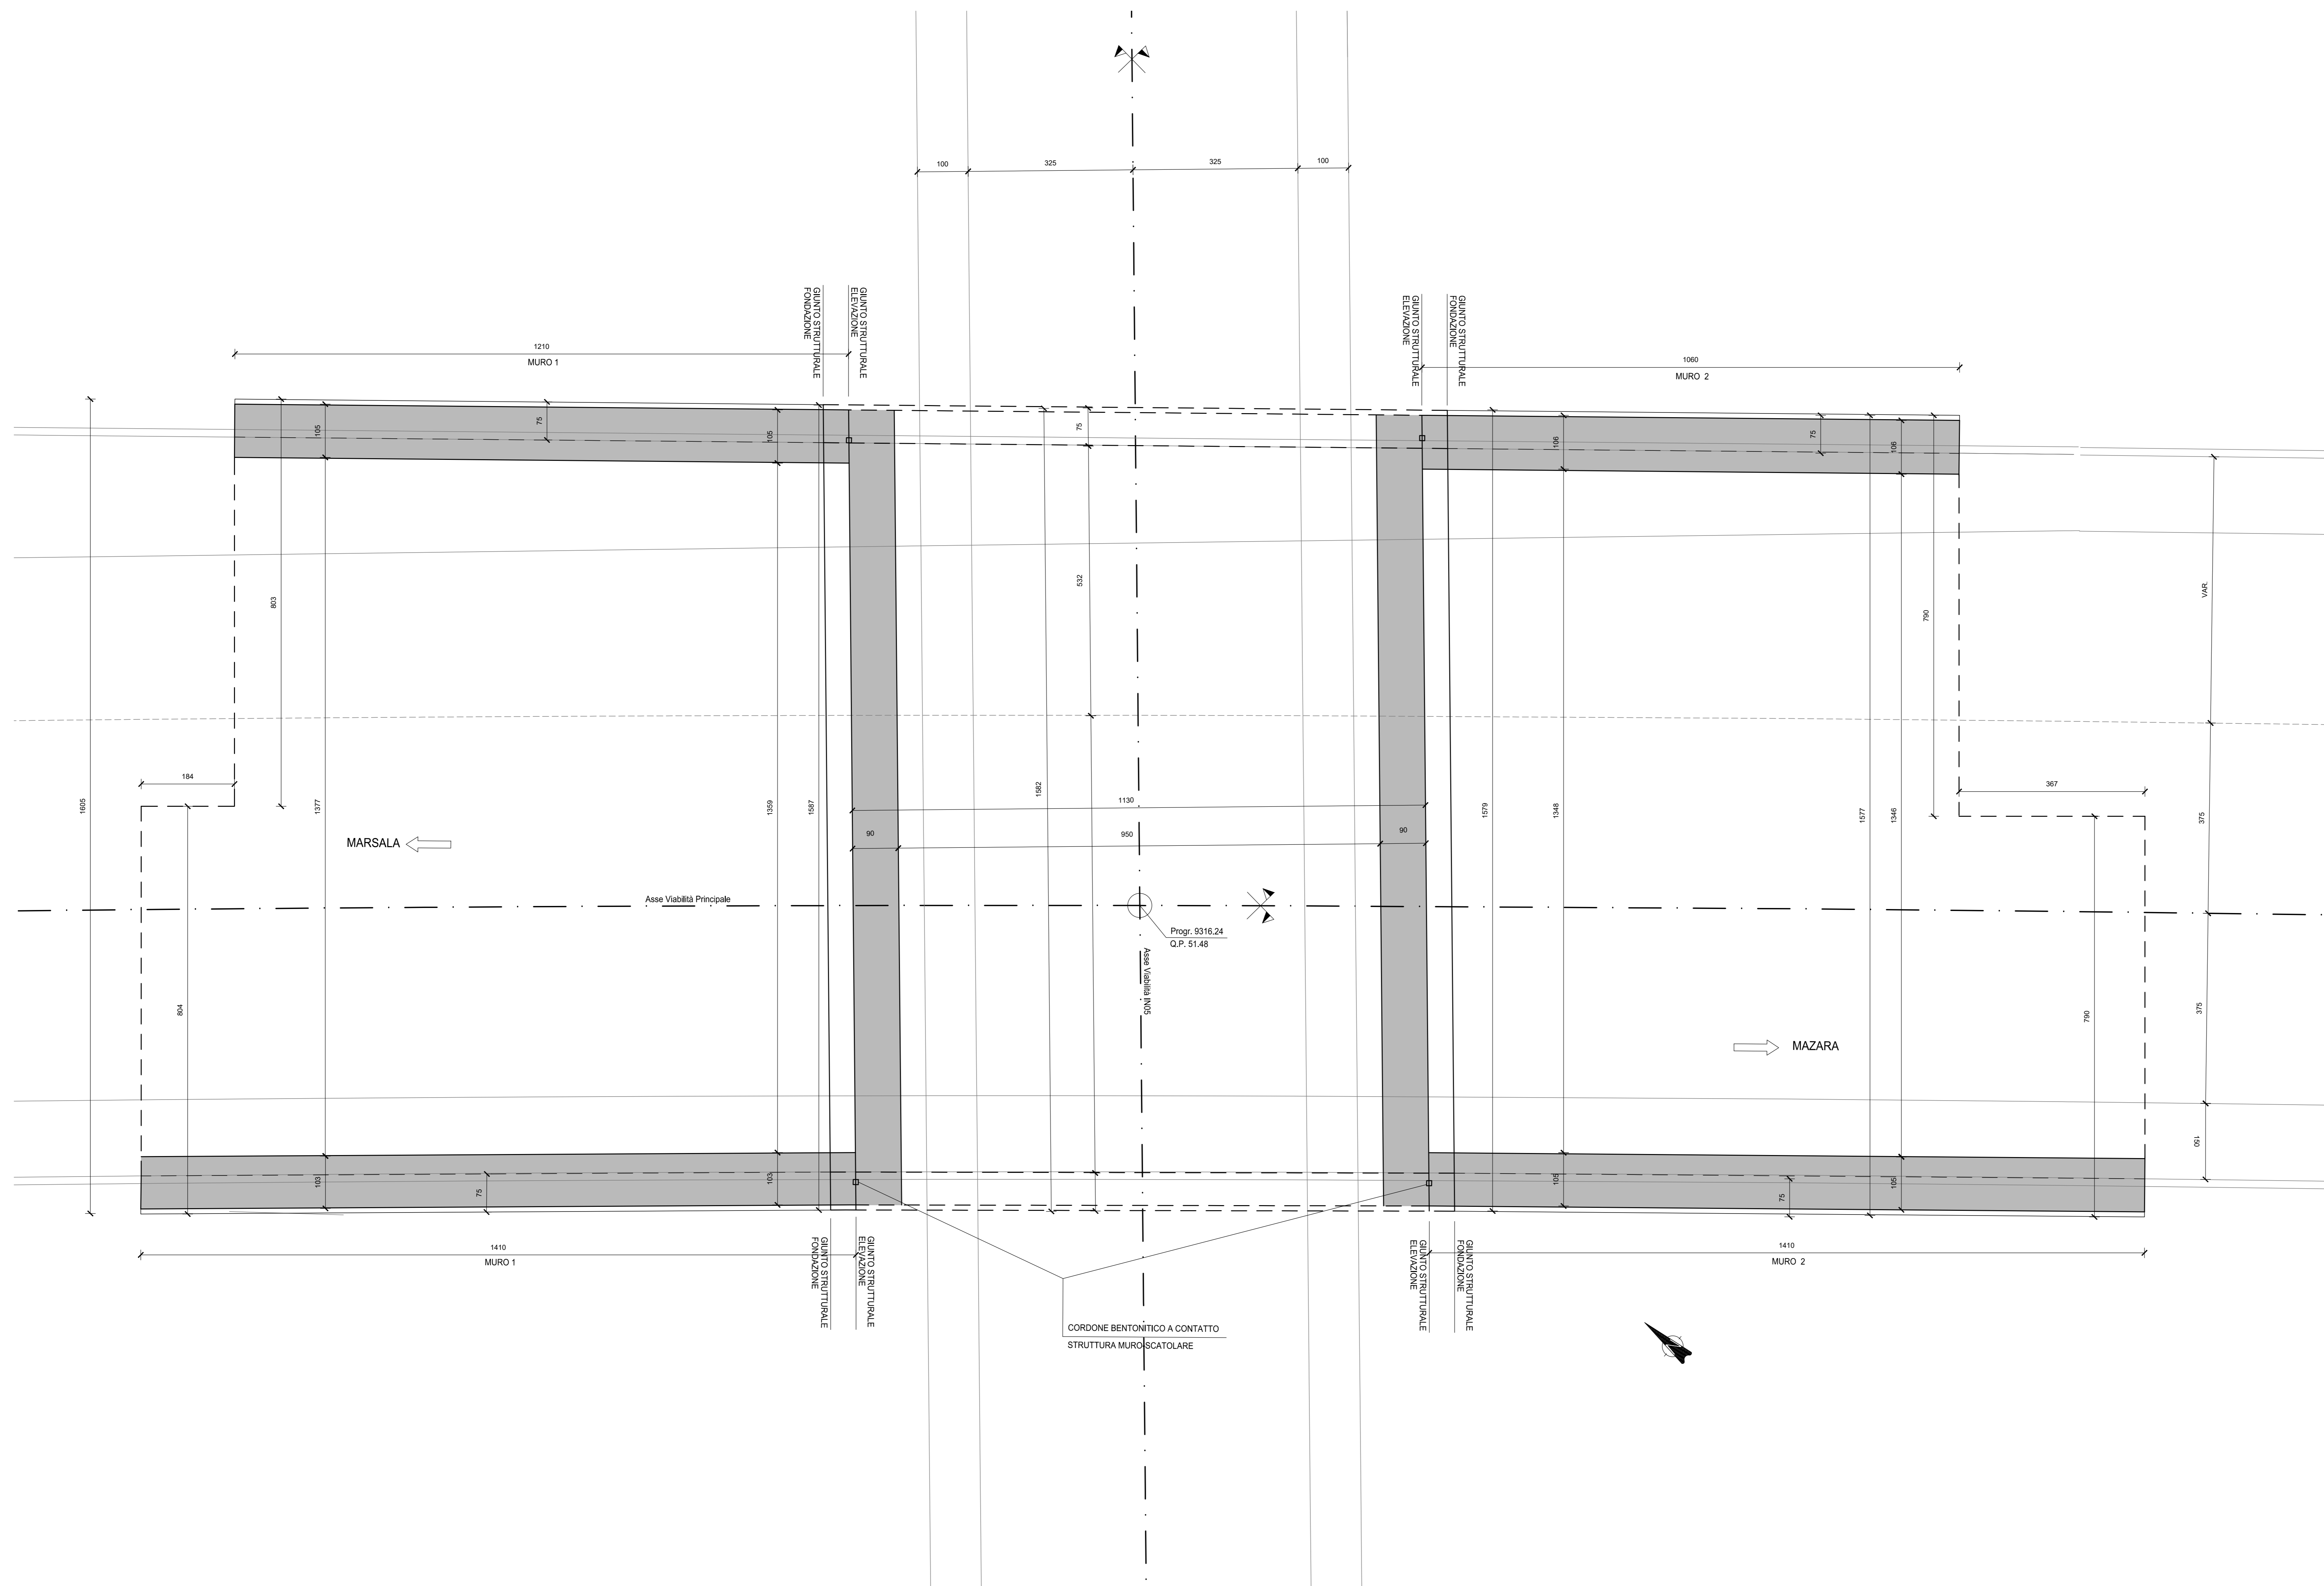



Direzione Progettazione e Realizzazione Lavori

ITINERARIO
TRAPANI - MAZARA DEL VALLO
 VARIANTE ALLA S.S.115 "SUD OCCIDENTALE SICULA"
 DALLO SVINCOLO "BIRGI" SULLA A29/DIR AL COLLEGAMENTO ALLA S.S. 115 AL KM 48+000
1° STRALCIO FUNZIONALE MARSALA SUD - MAZARA DEL VALLO

PROGETTO DEFINITIVO COD. PA757

PROGETTAZIONE: ANAS - DIREZIONE PROGETTAZIONE E REALIZZAZIONE LAVORI

PROGETTISTA E RESPONSABILE DELL'INTEGRAZIONE DELLE PRESTAZIONI SPECIALISTICHE:
 Ing. Antonio Scatomandré
 Ordine Ing. di Frosinone n. 1063

GEOLOGO:
 Dott. Flavio Capozucco
 Ordine geologi del Lazio n. 1599

COORDINATORE PER LA SICUREZZA IN FASE DI PROGETTAZIONE:
 Arch. Roberto Roggi

VISTO: IL RESP. DEL PROCEDIMENTO
 Ing. Luigi Mago

OPERE MINORI
 Sottovia Km. 9+316
 Pianta fondazioni e opere provvisoriale

CODICE PROGETTO		NOME FILE		REVISIONE	SCALA
PROGETTO	LV. PROG. ANNO	P005T04STR001_L.DWG			
D		P005T04STR001		A	vari
C					
B					
A	EMISIONE	Geniale 2022			Scatomandré
REV.	DESCRIZIONE	DATA	REDATTO	VERIFICATO	APPROVATO