




SEZIONE LONGITUDINALE A-A
Scala 1:100

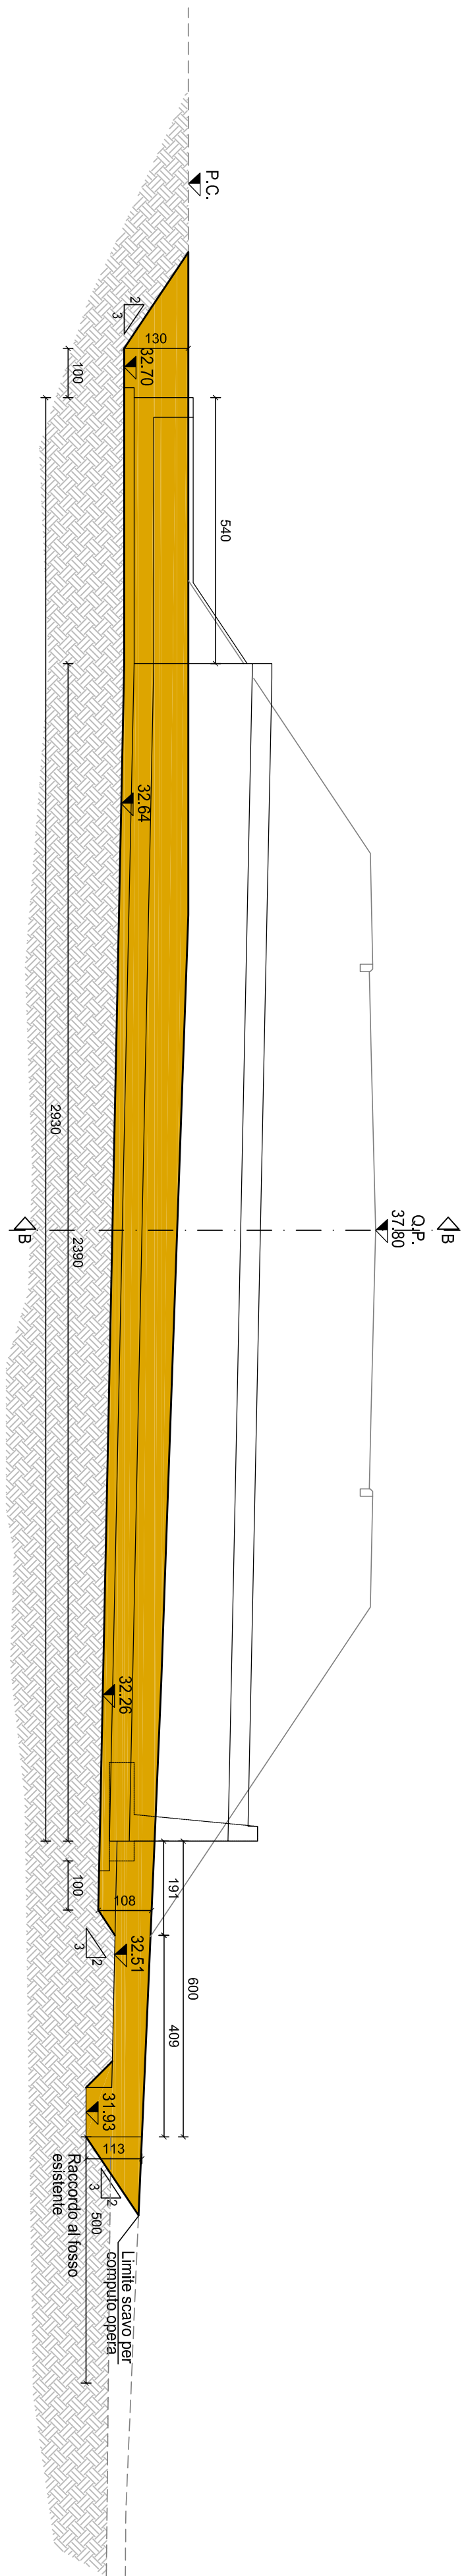

PIANTA
Scala 1:100


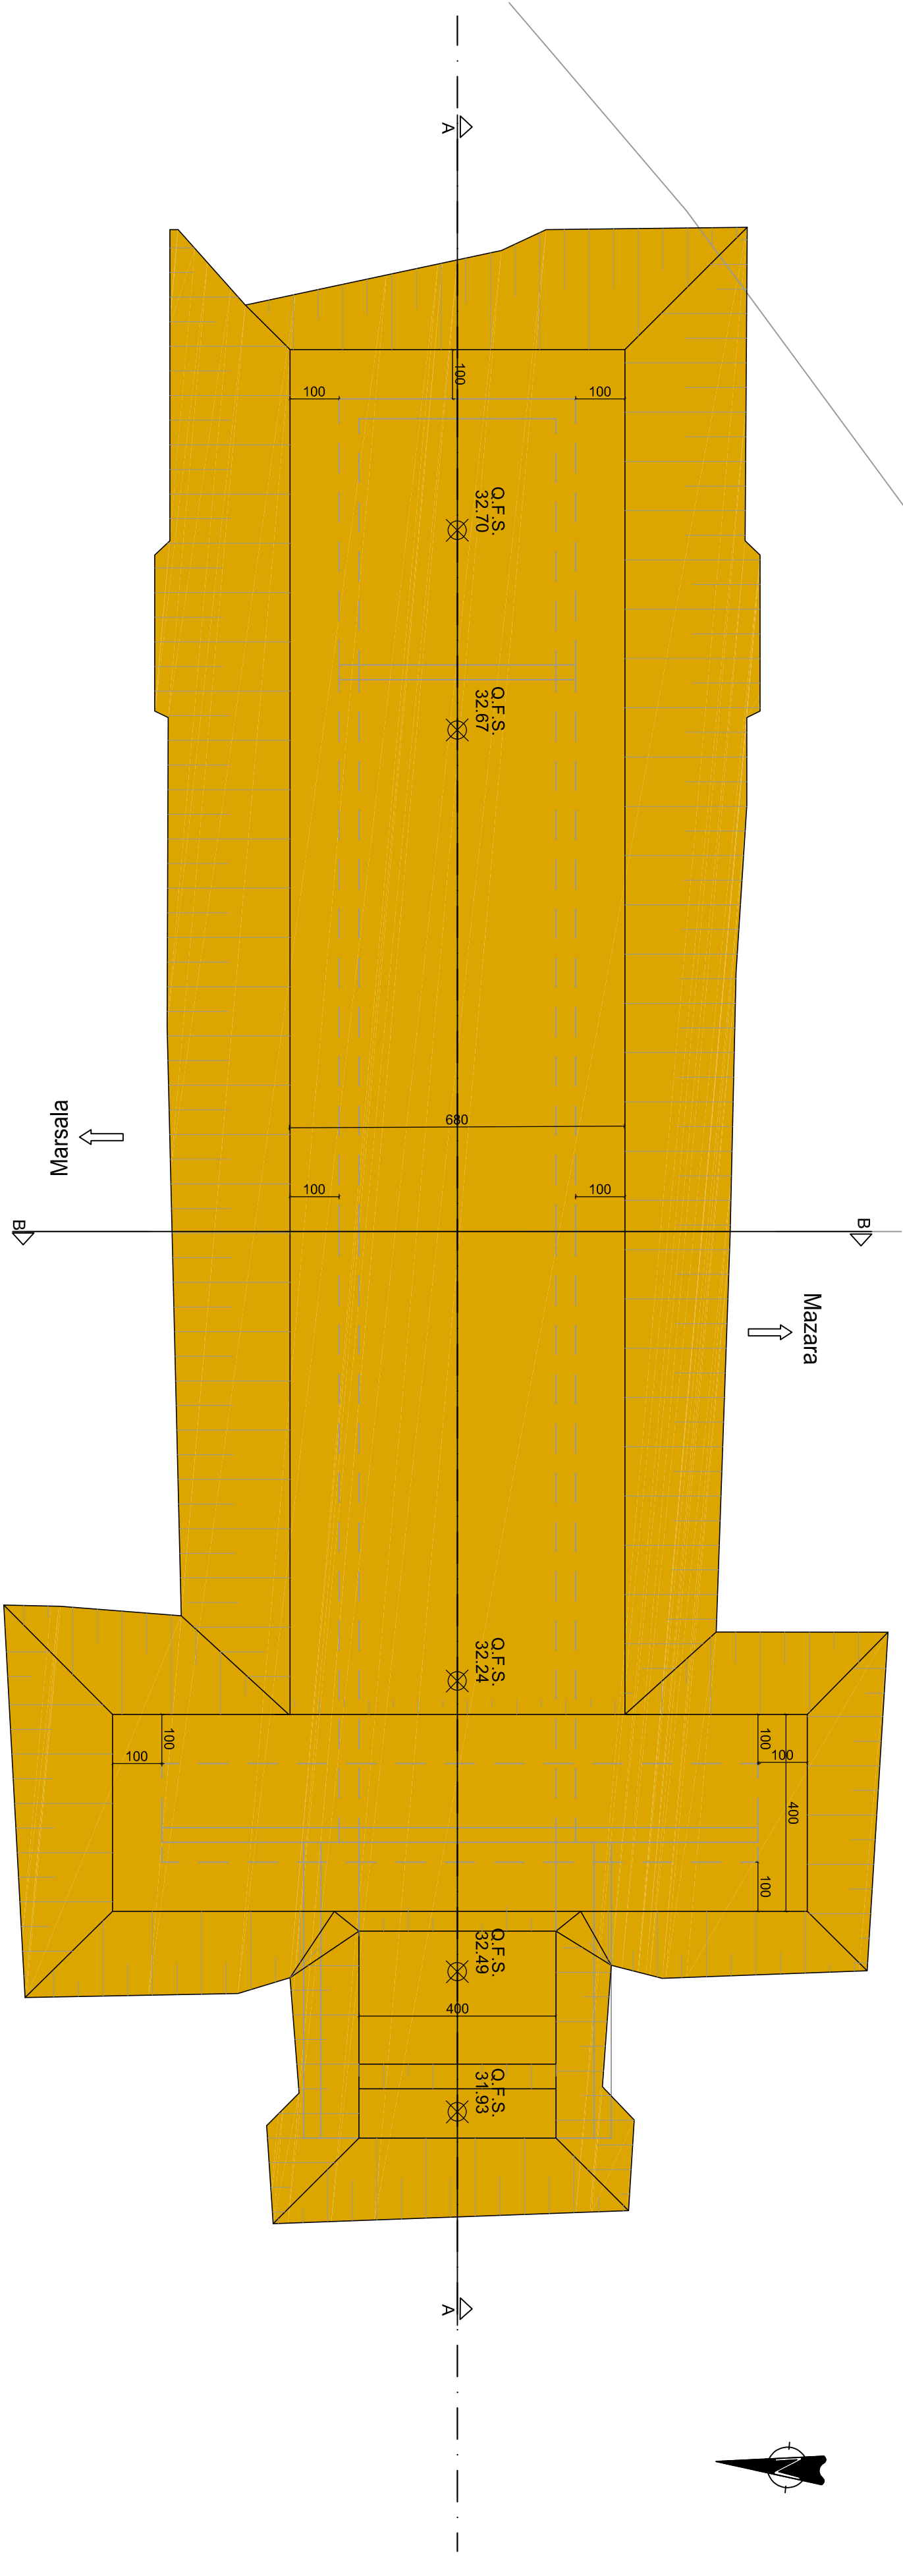


INQUADRAMENTO
Scala 1:200

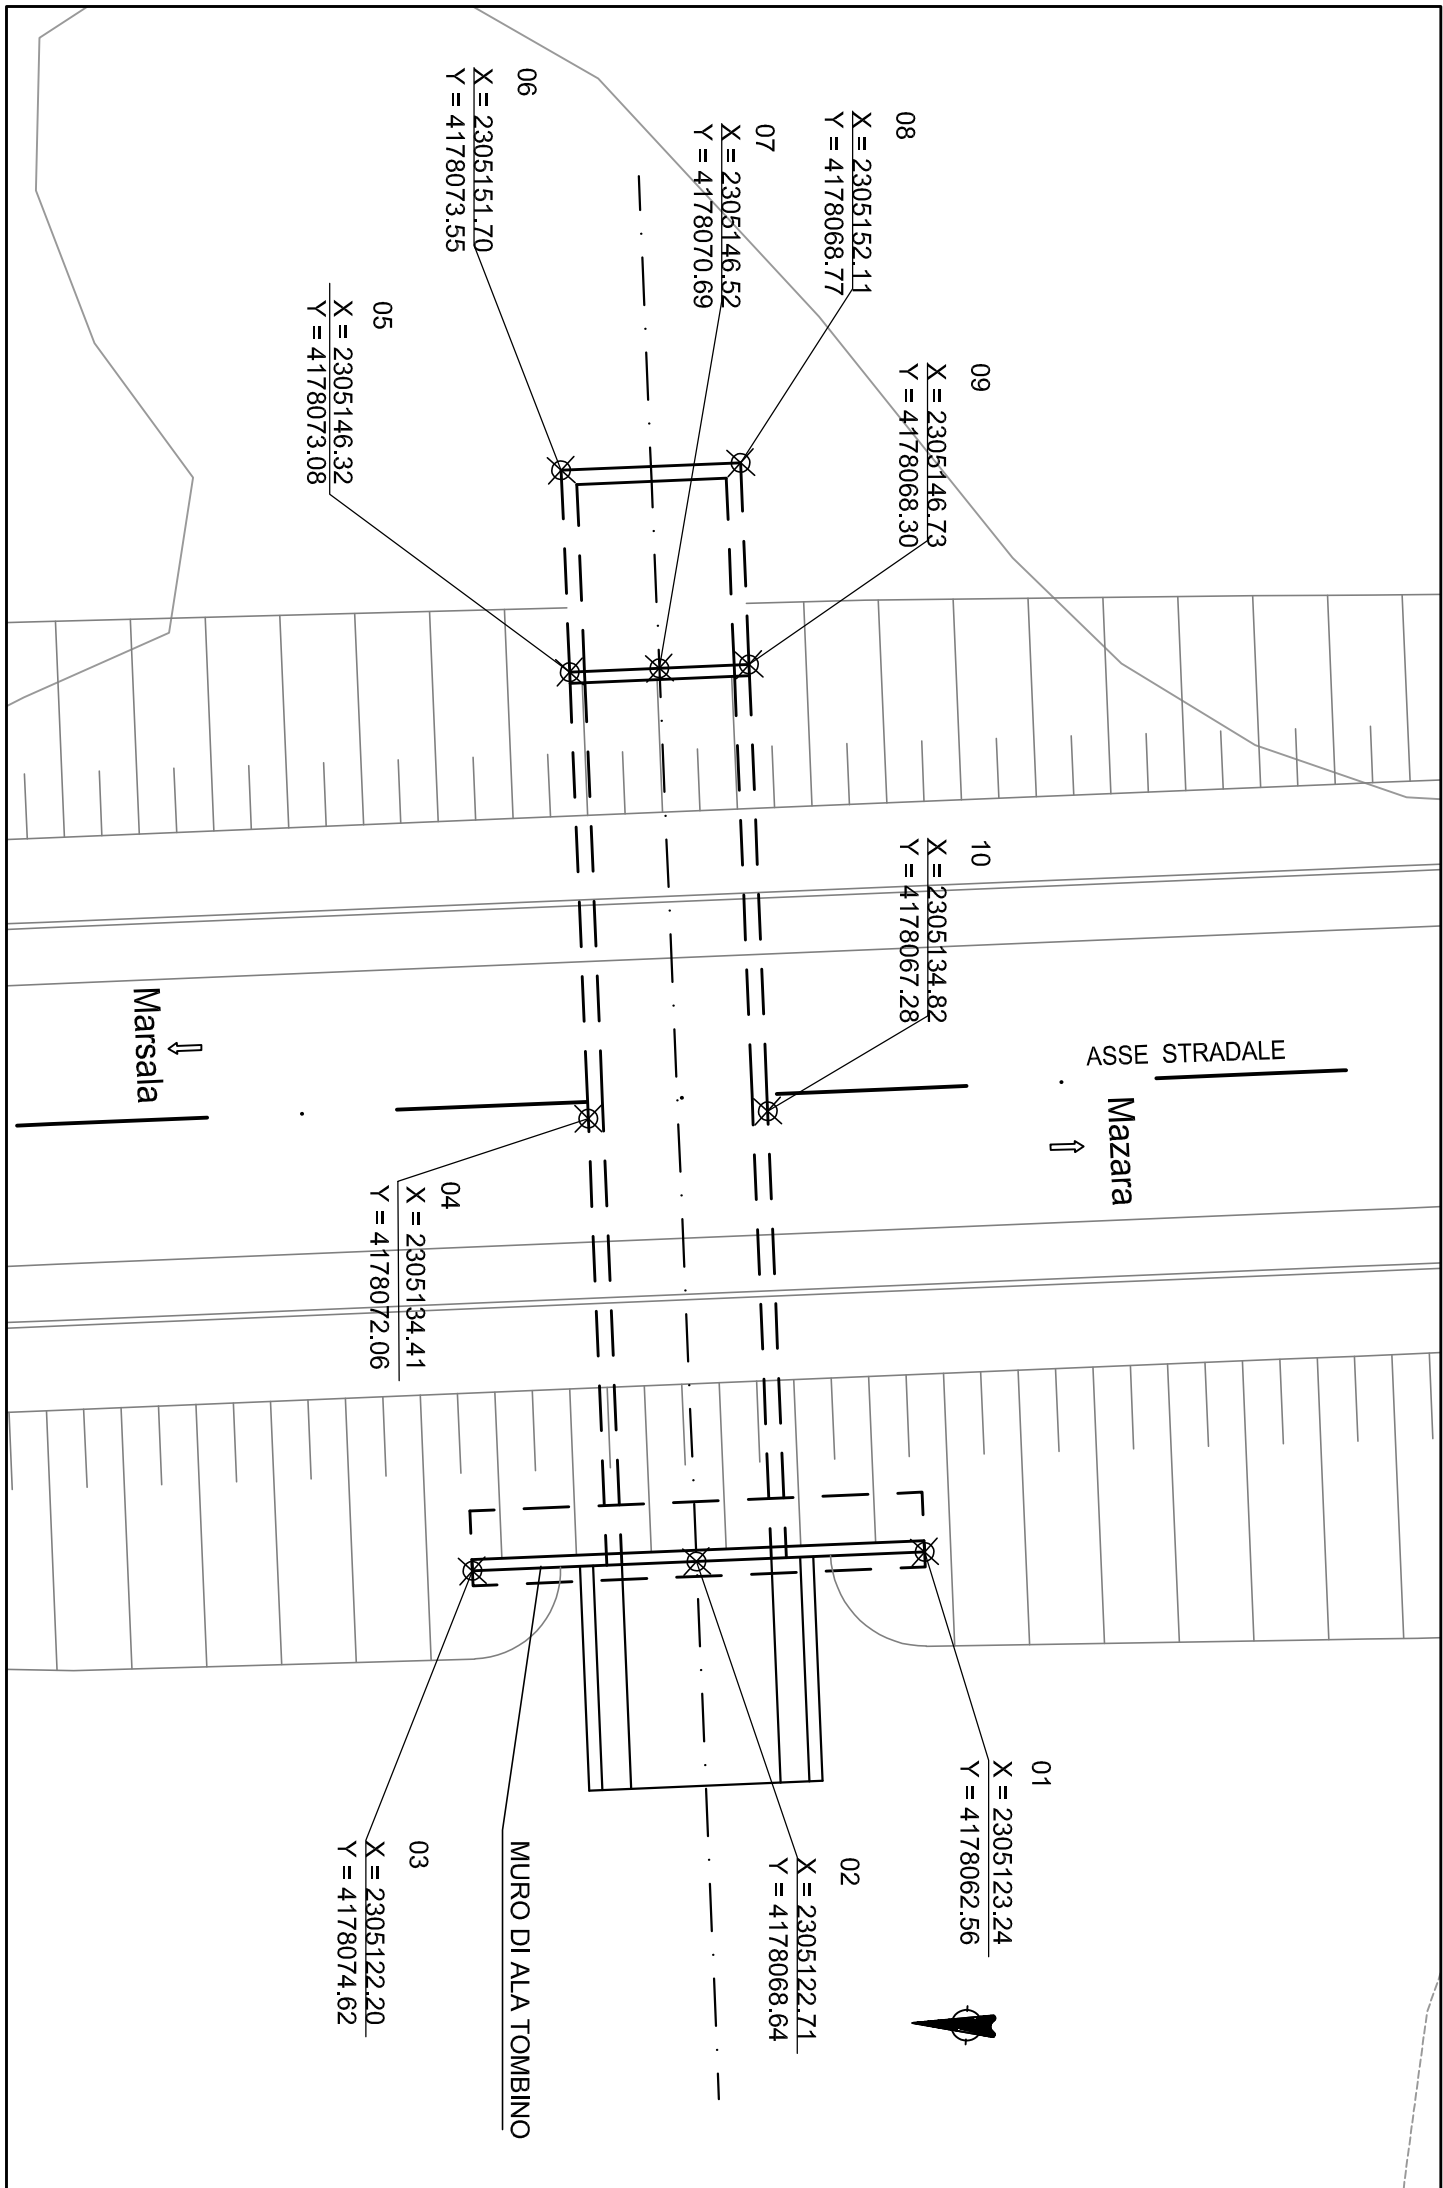


SEZIONE TRASVERSALE B-B
Scala 1:50

TOMBINO	
PROGRESSIVA	11+069.80
TPOLOGIA	SCATOLARE
SEZIONE (m)	4.00 x 2.00
LUNGHEZZA (m)	29.30
VOLUME DI SCAVO (mc)	478.95

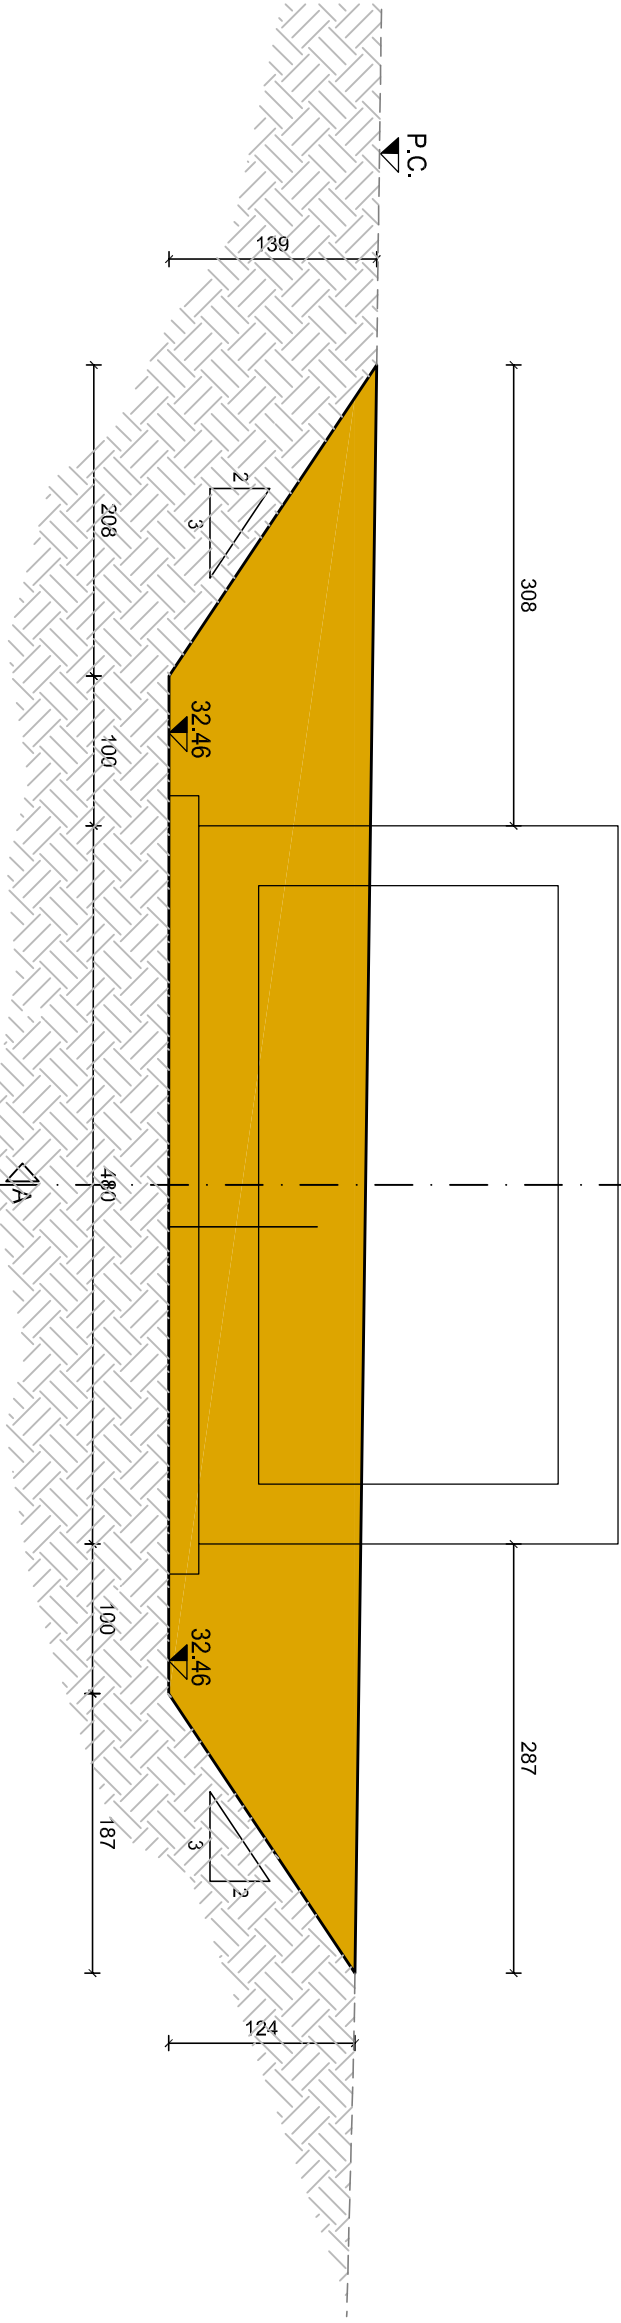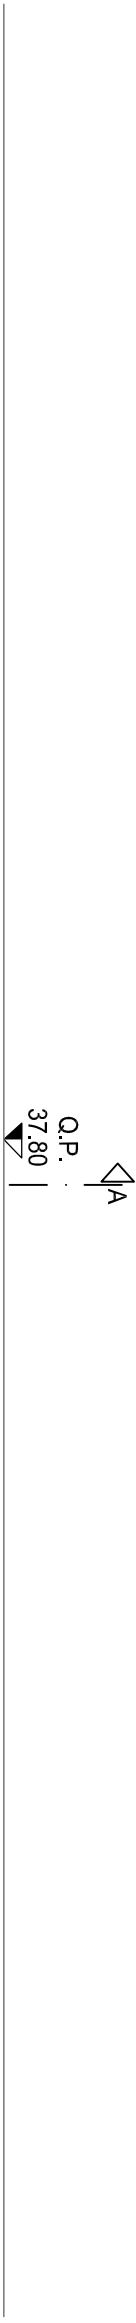

QUADRO DI UNIONE

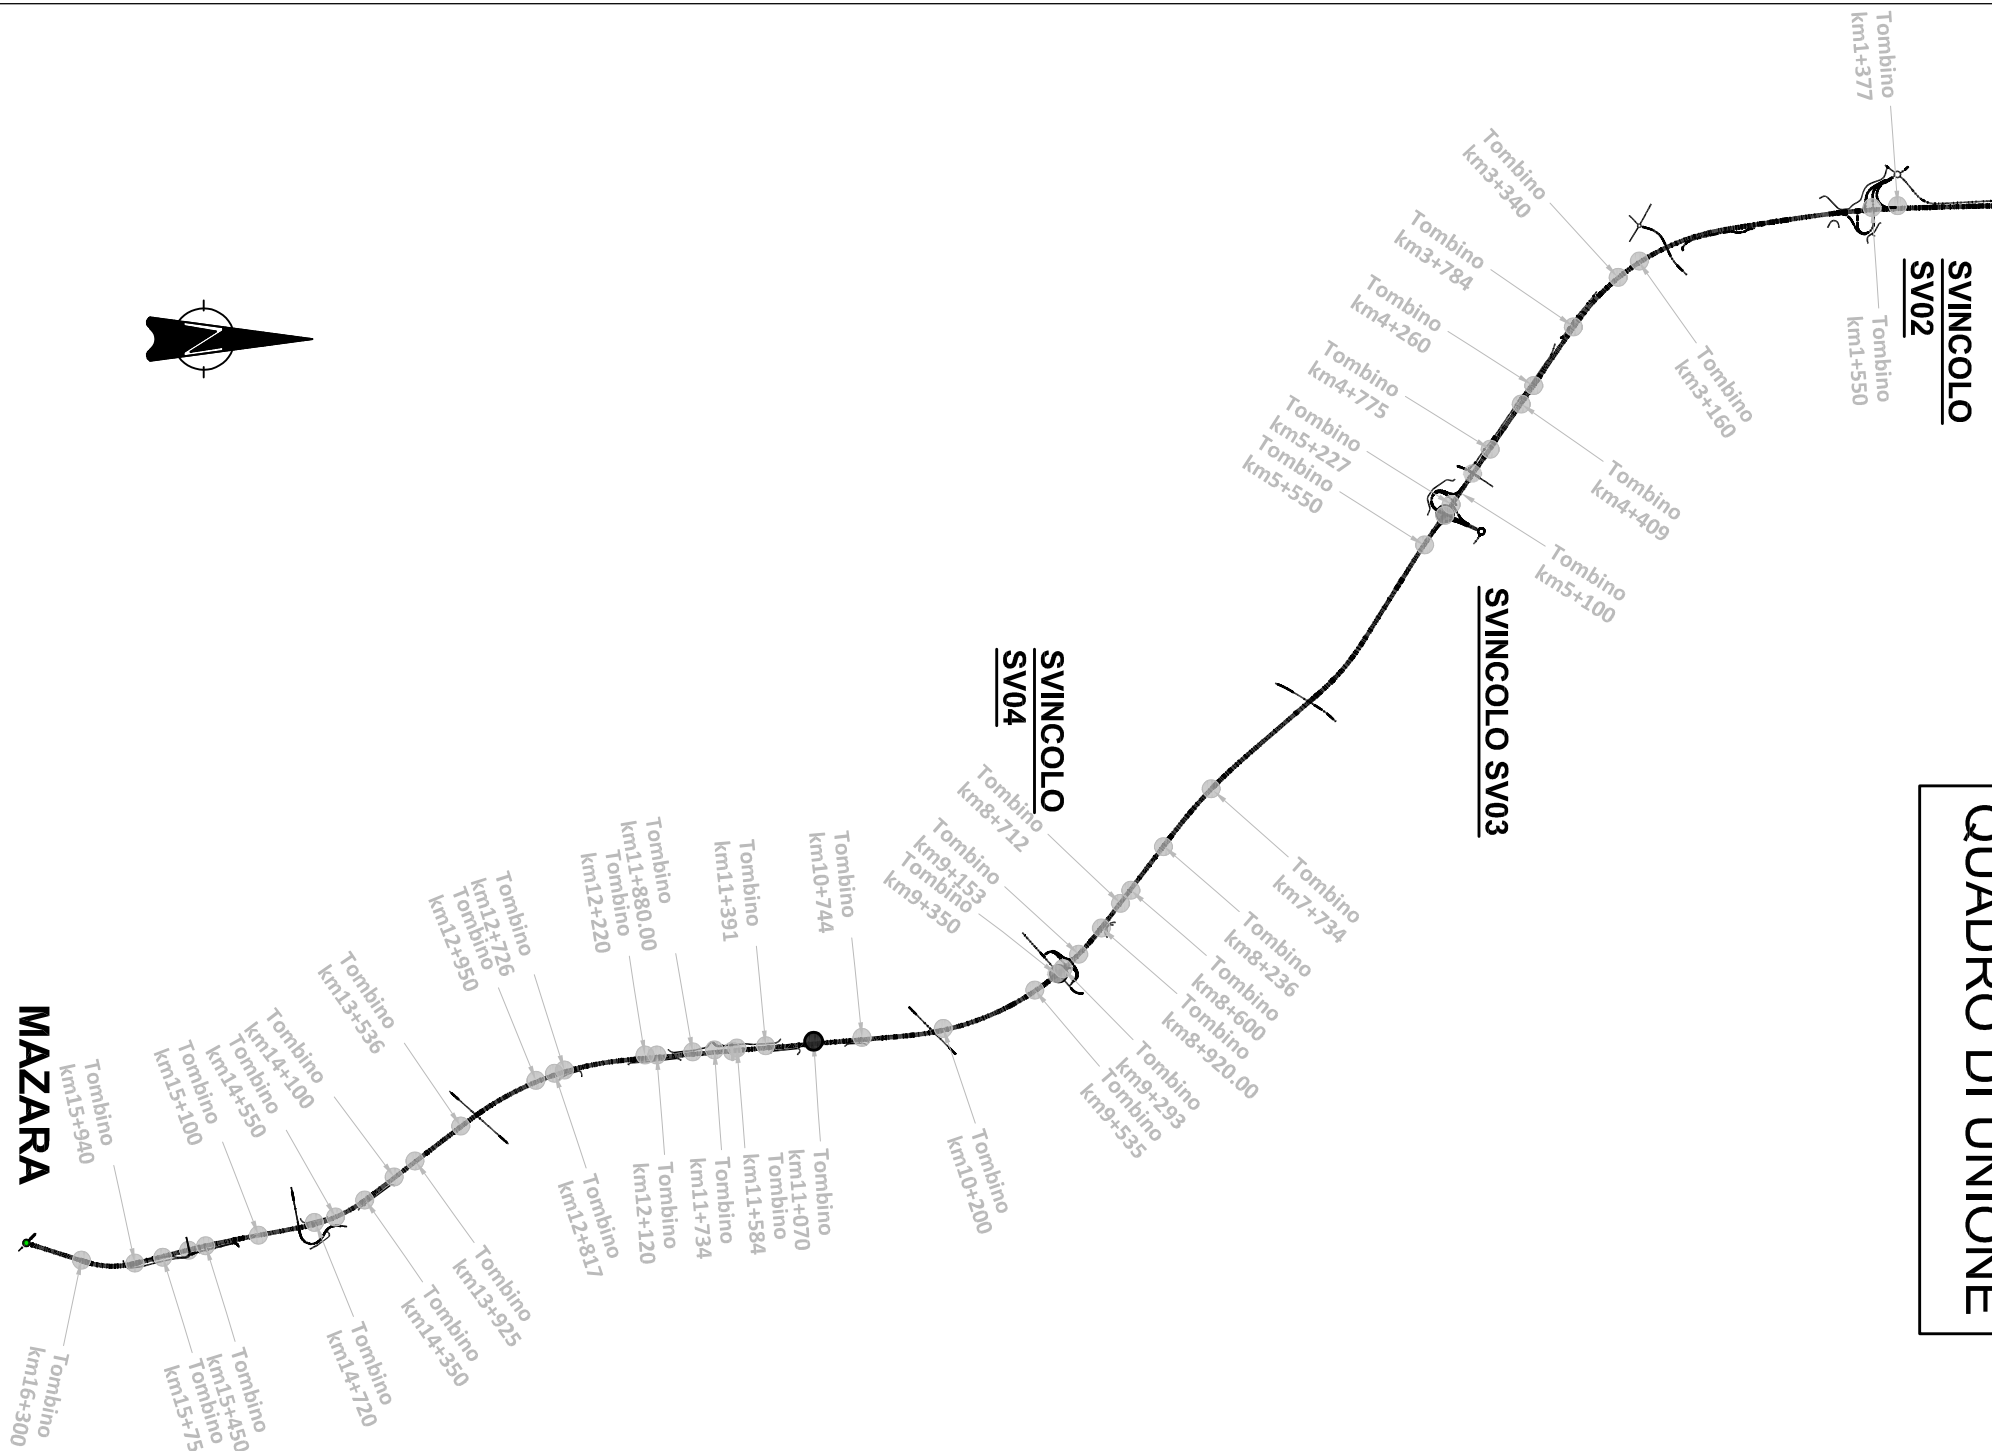

anas
Direzione Progettazione e Realizzazione Lavori

ITINERARIO
TRAPANI - MAZARA DEL VALLO
VARIANTE ALLA S.S. 115 "SUD OCCIDENTALE SICULA"
DALLO SINCOLO "BIRIGI SULLA A29/DIR AL COLLEGAMENTO ALLA S.S. 115 AL KM 48+000
1° STRALCIO FUNZIONALE MARSALA SUD - MAZARA DEL VALLO

PROGETTO DEFINITIVO

COD. PAV57

PROGETTISTA E RESPONSABILE DELL'INTEGRAZIONE
Ing. Antonio Scaramella
Ondine Ing. di Fresonone n. 1063

GEOLOGO:
Dott. Fano Capuzzo
Ordine geologi del Lazio n. 1599

COORDINATORE PER LA SICUREZZA IN FASE DI PROGETTAZIONE
Arch. Roberto Roggi

VISTO IL RISP. DEL PROCEDIMENTO
Ing. Luigi Muro

OPERE MINORI
Tombino 4.00 x 2.00 al 11+070
Pianta scavi

CODICE PROGETTO		NOME FILE		REVISIONE		SCALA	
PROGETTO		P00TMA2GETD01_A.DWG					
LIV. PROJ. ANNO		CODICE EUB.					
D	B	P	0	0	T	M	2
	A	0	7	5	7	G	E
		7	5	7	T	D	I
