
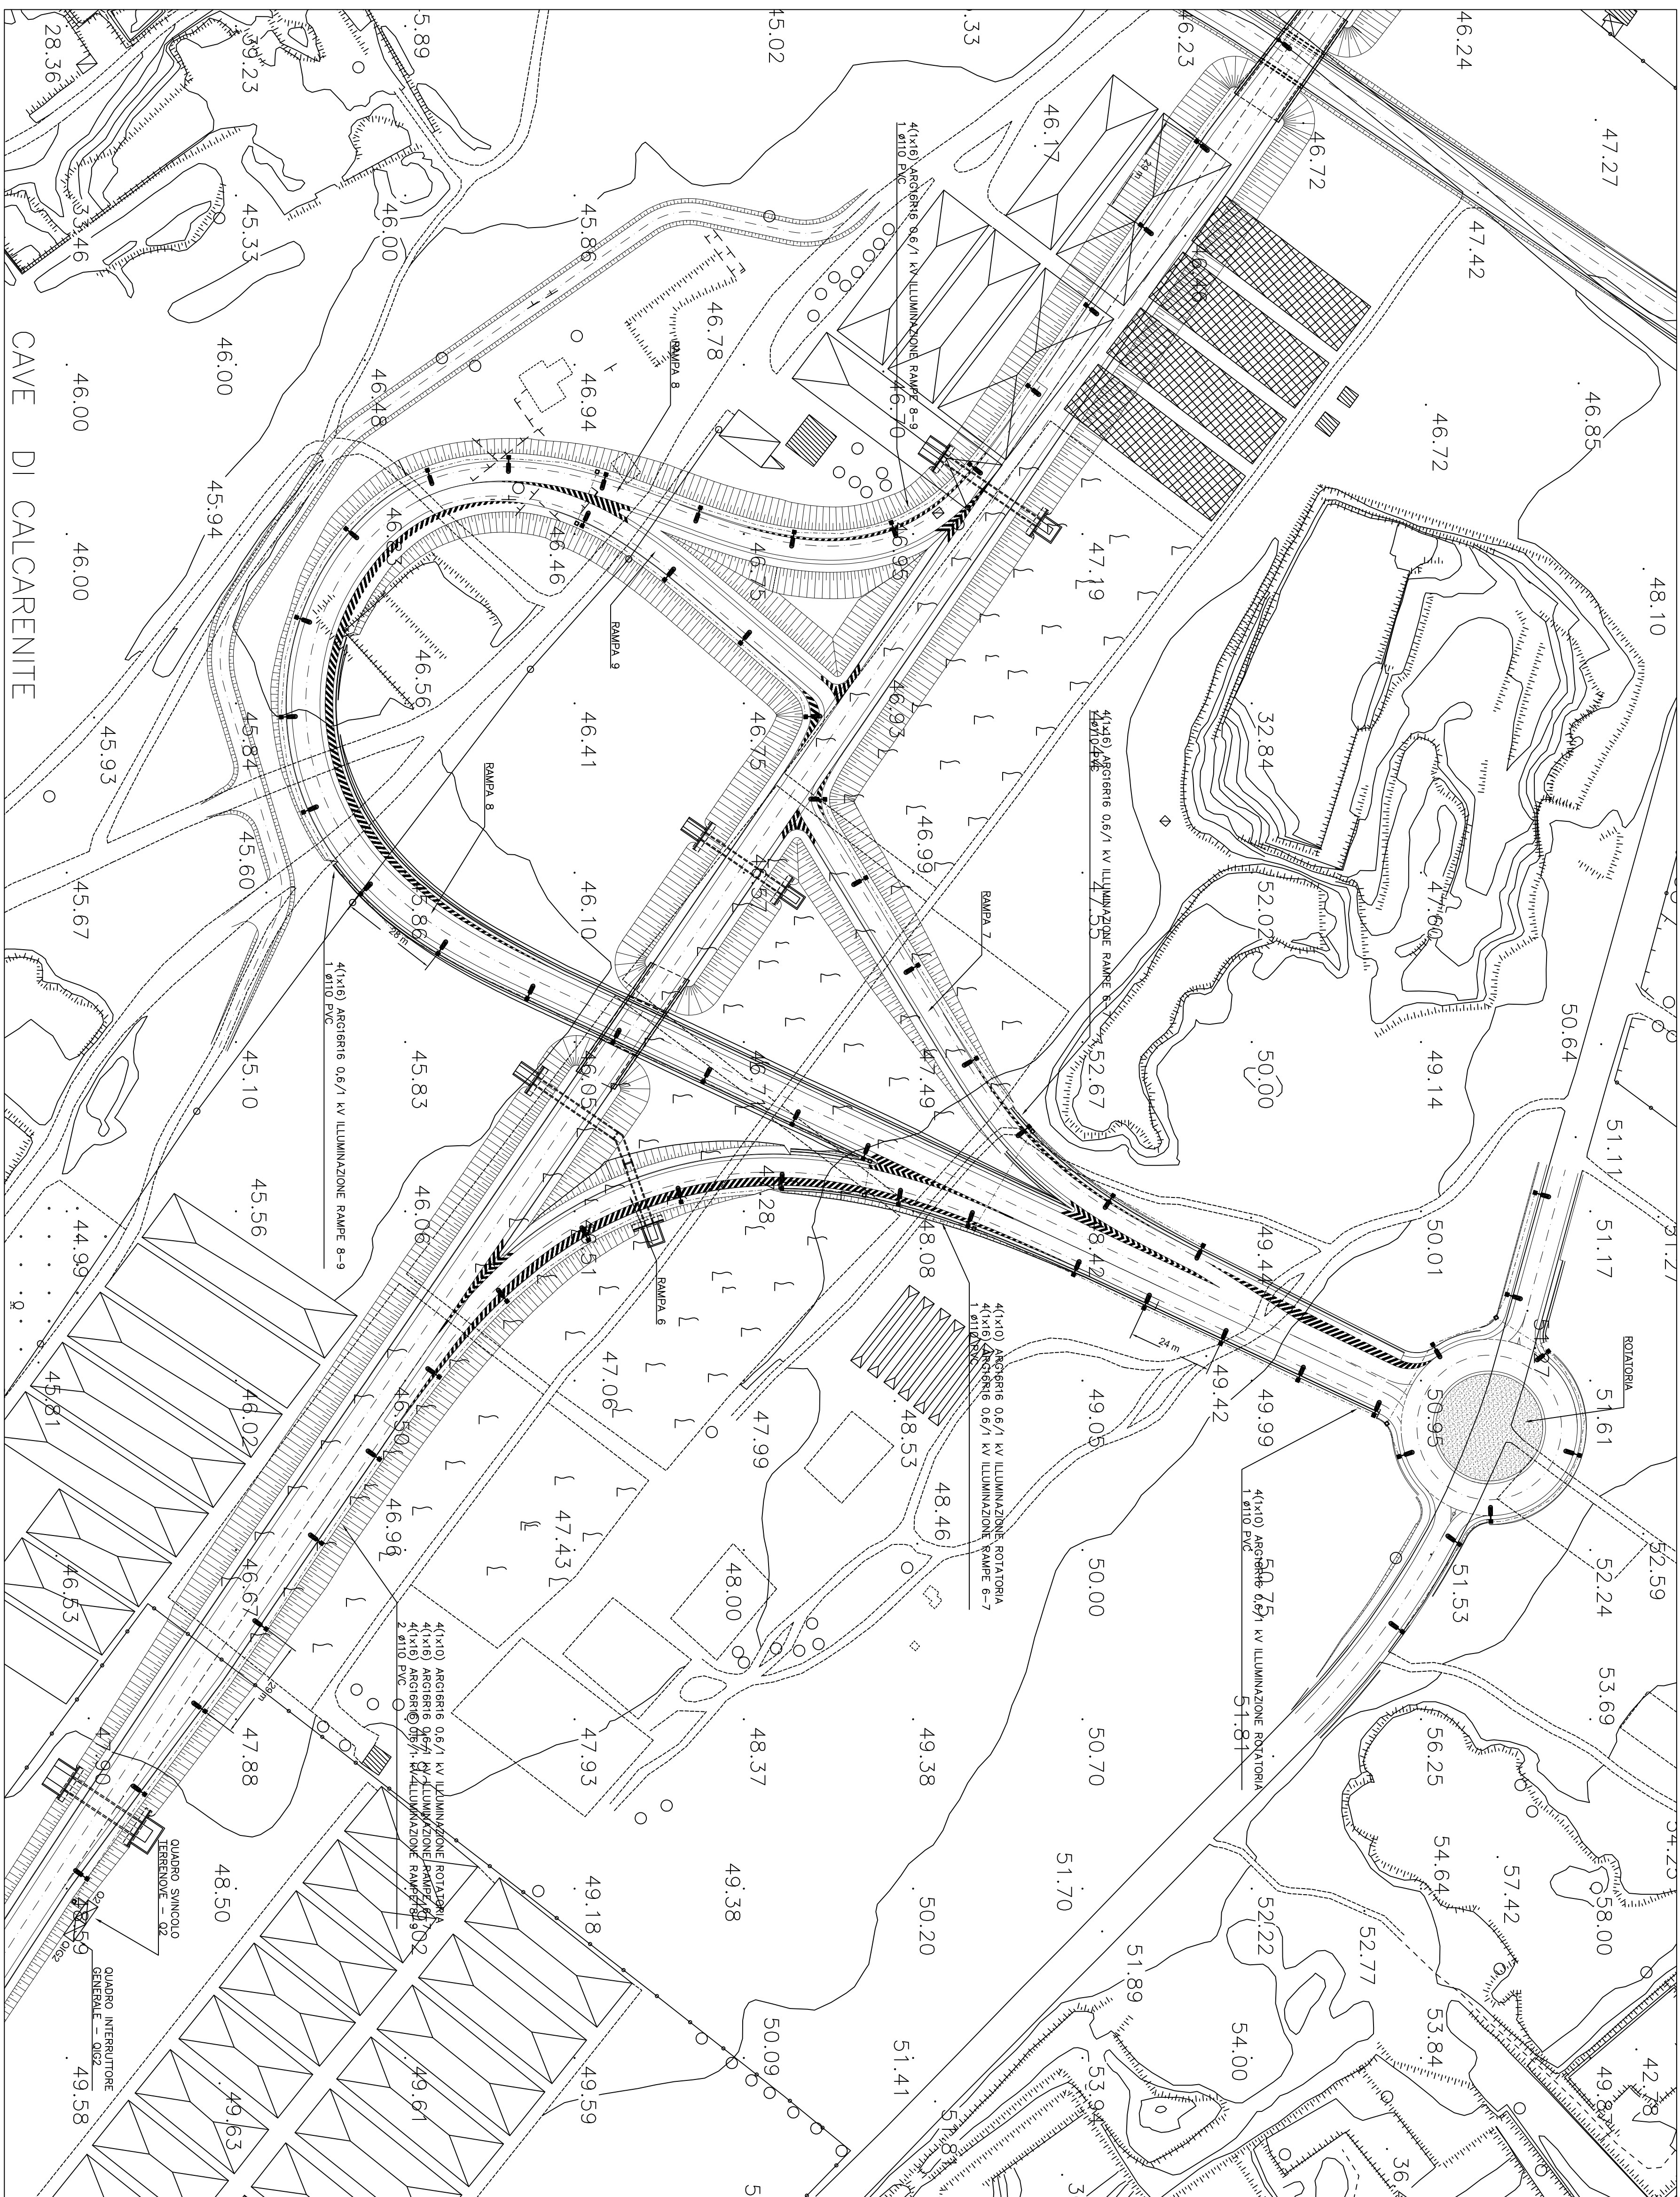



SVINCOLO "TERRENOVE"
PLANIMETRIA
(Scala 1:1000)

[illegible]


Quadro elettrico interruttore generale (QIG2)

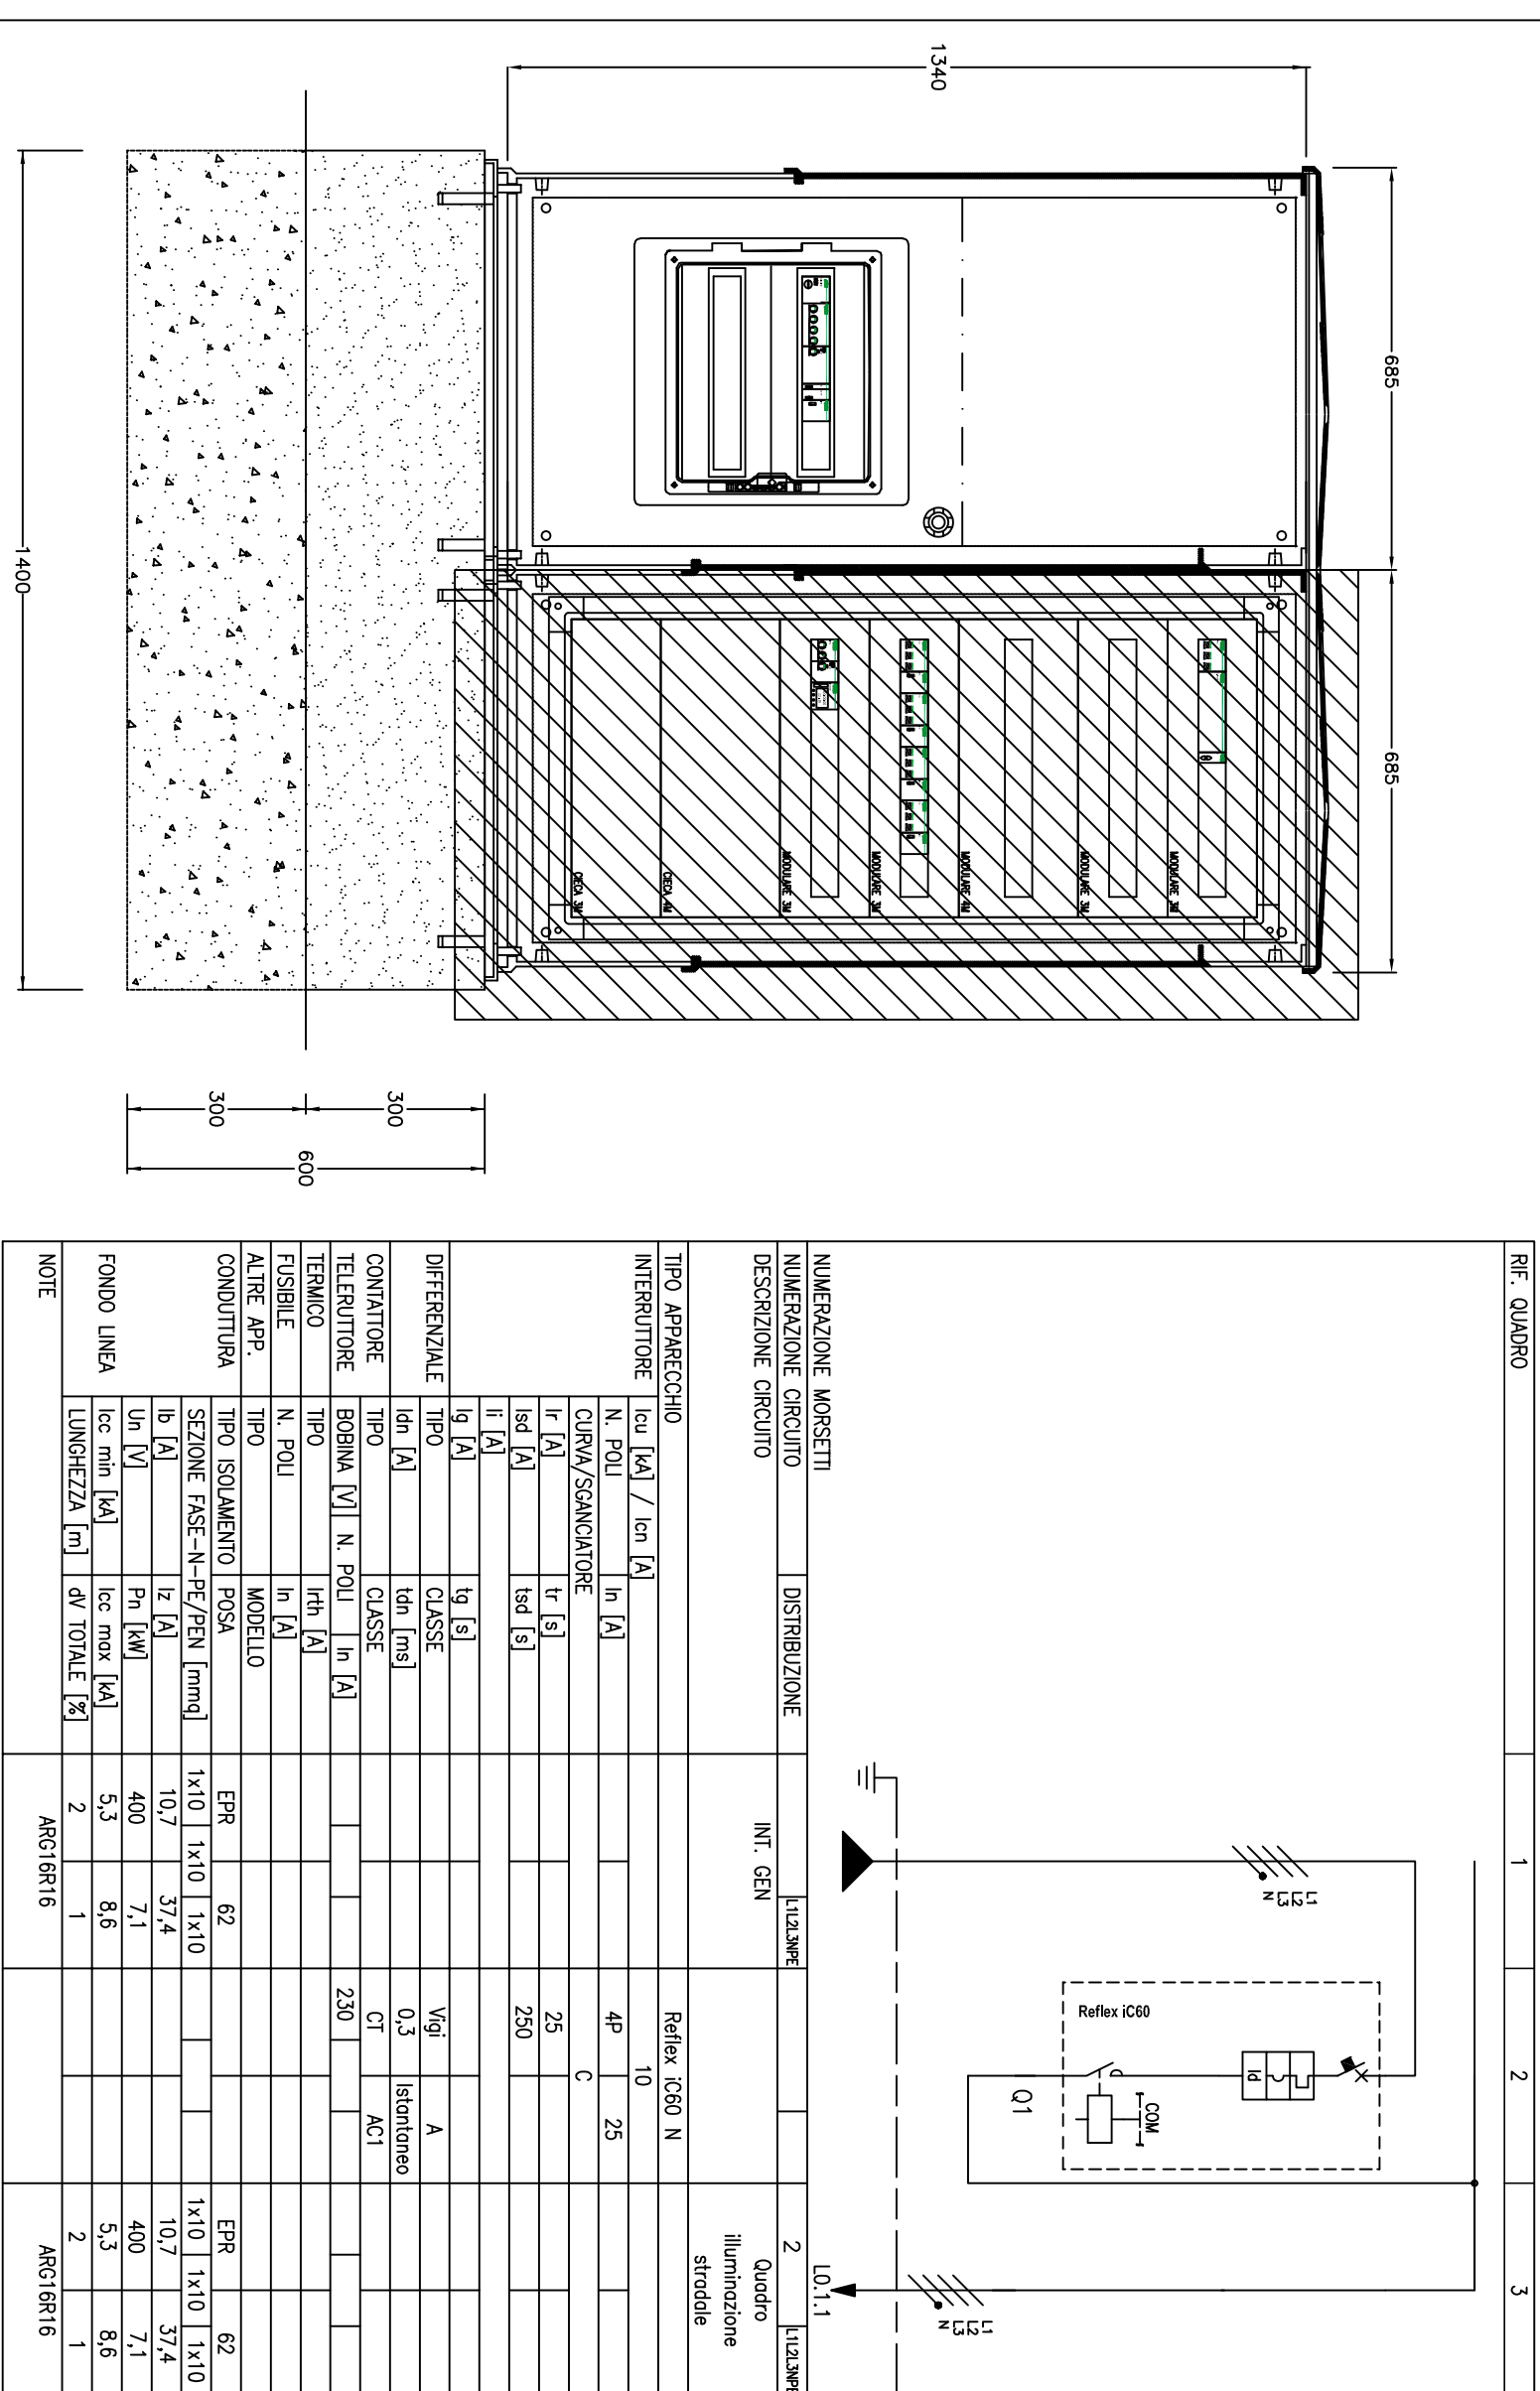

Quadro elettrico svincolo Terrenove (Q2)

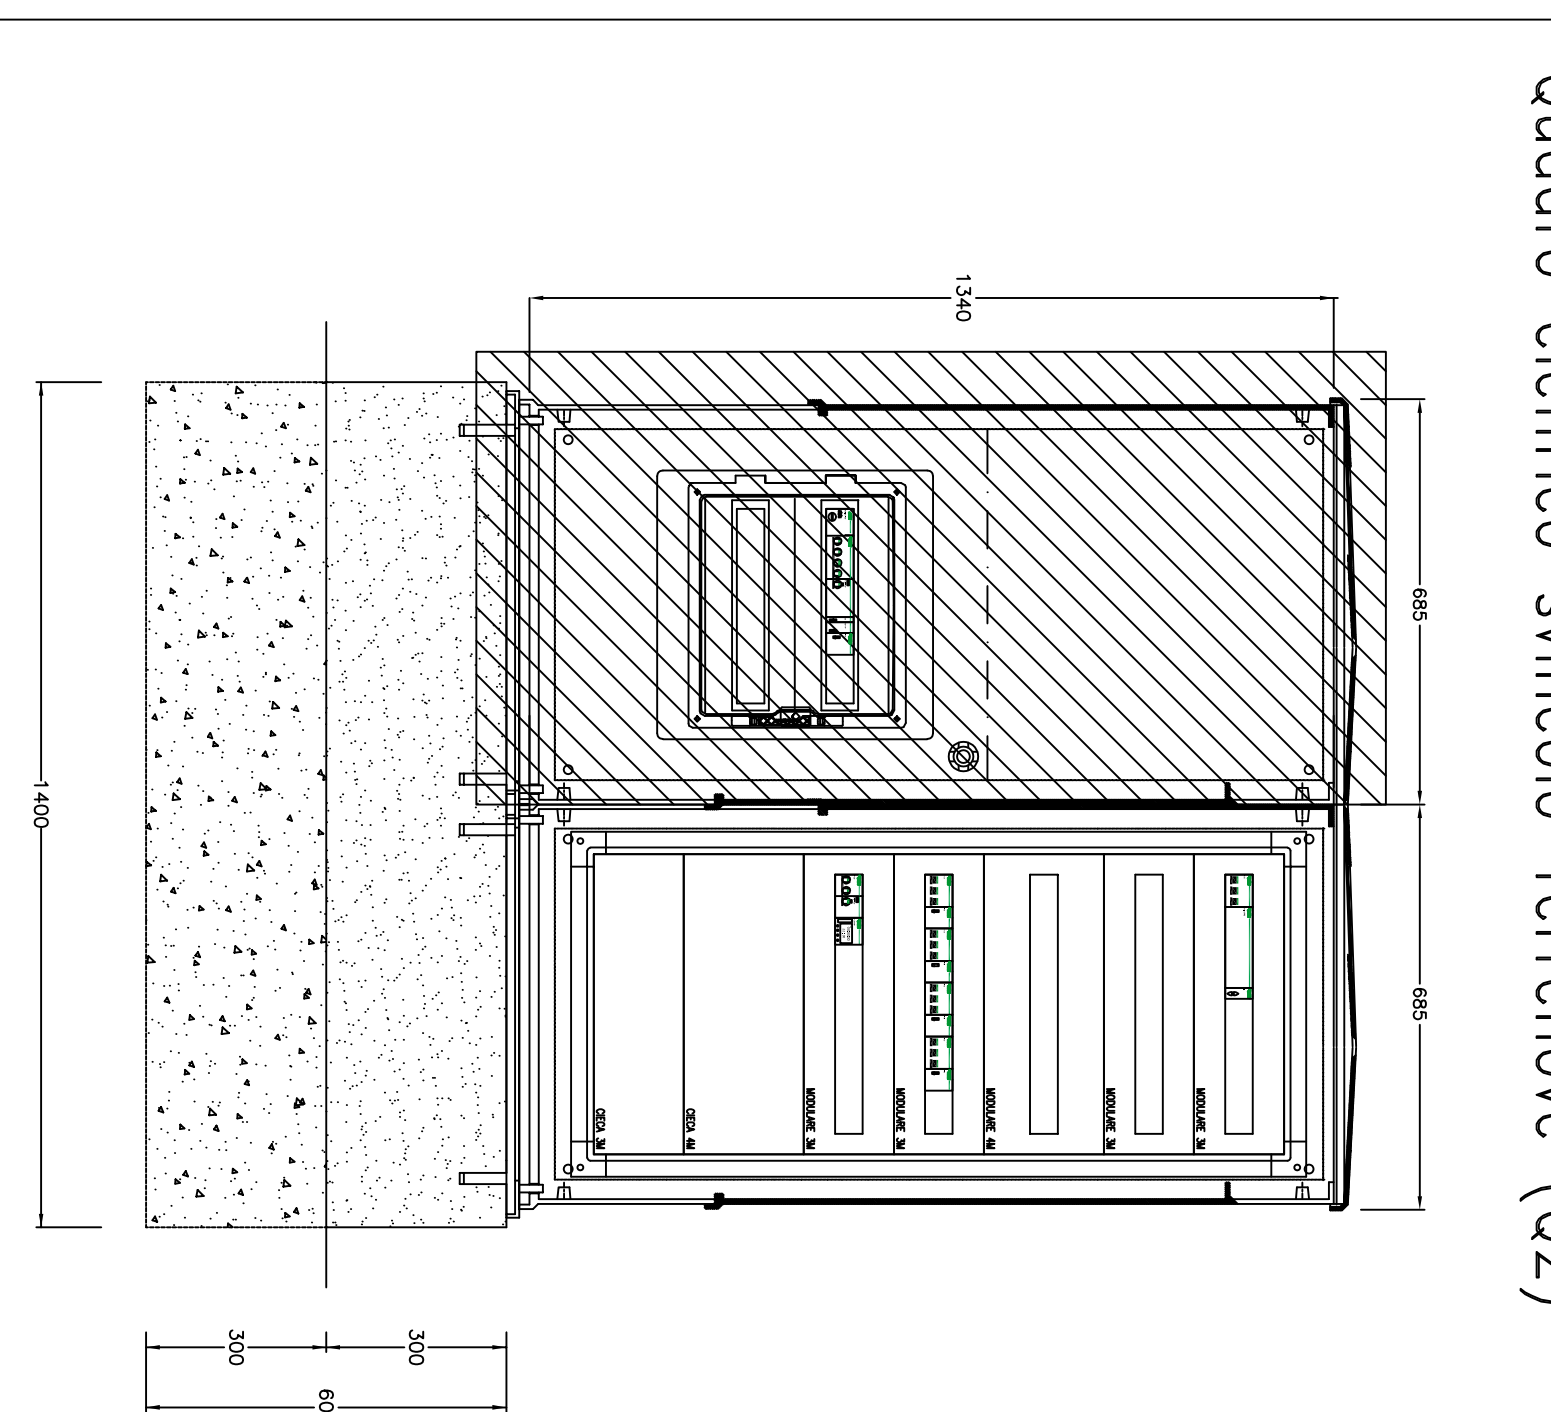[illegible]

QUADRO DI UNIONE

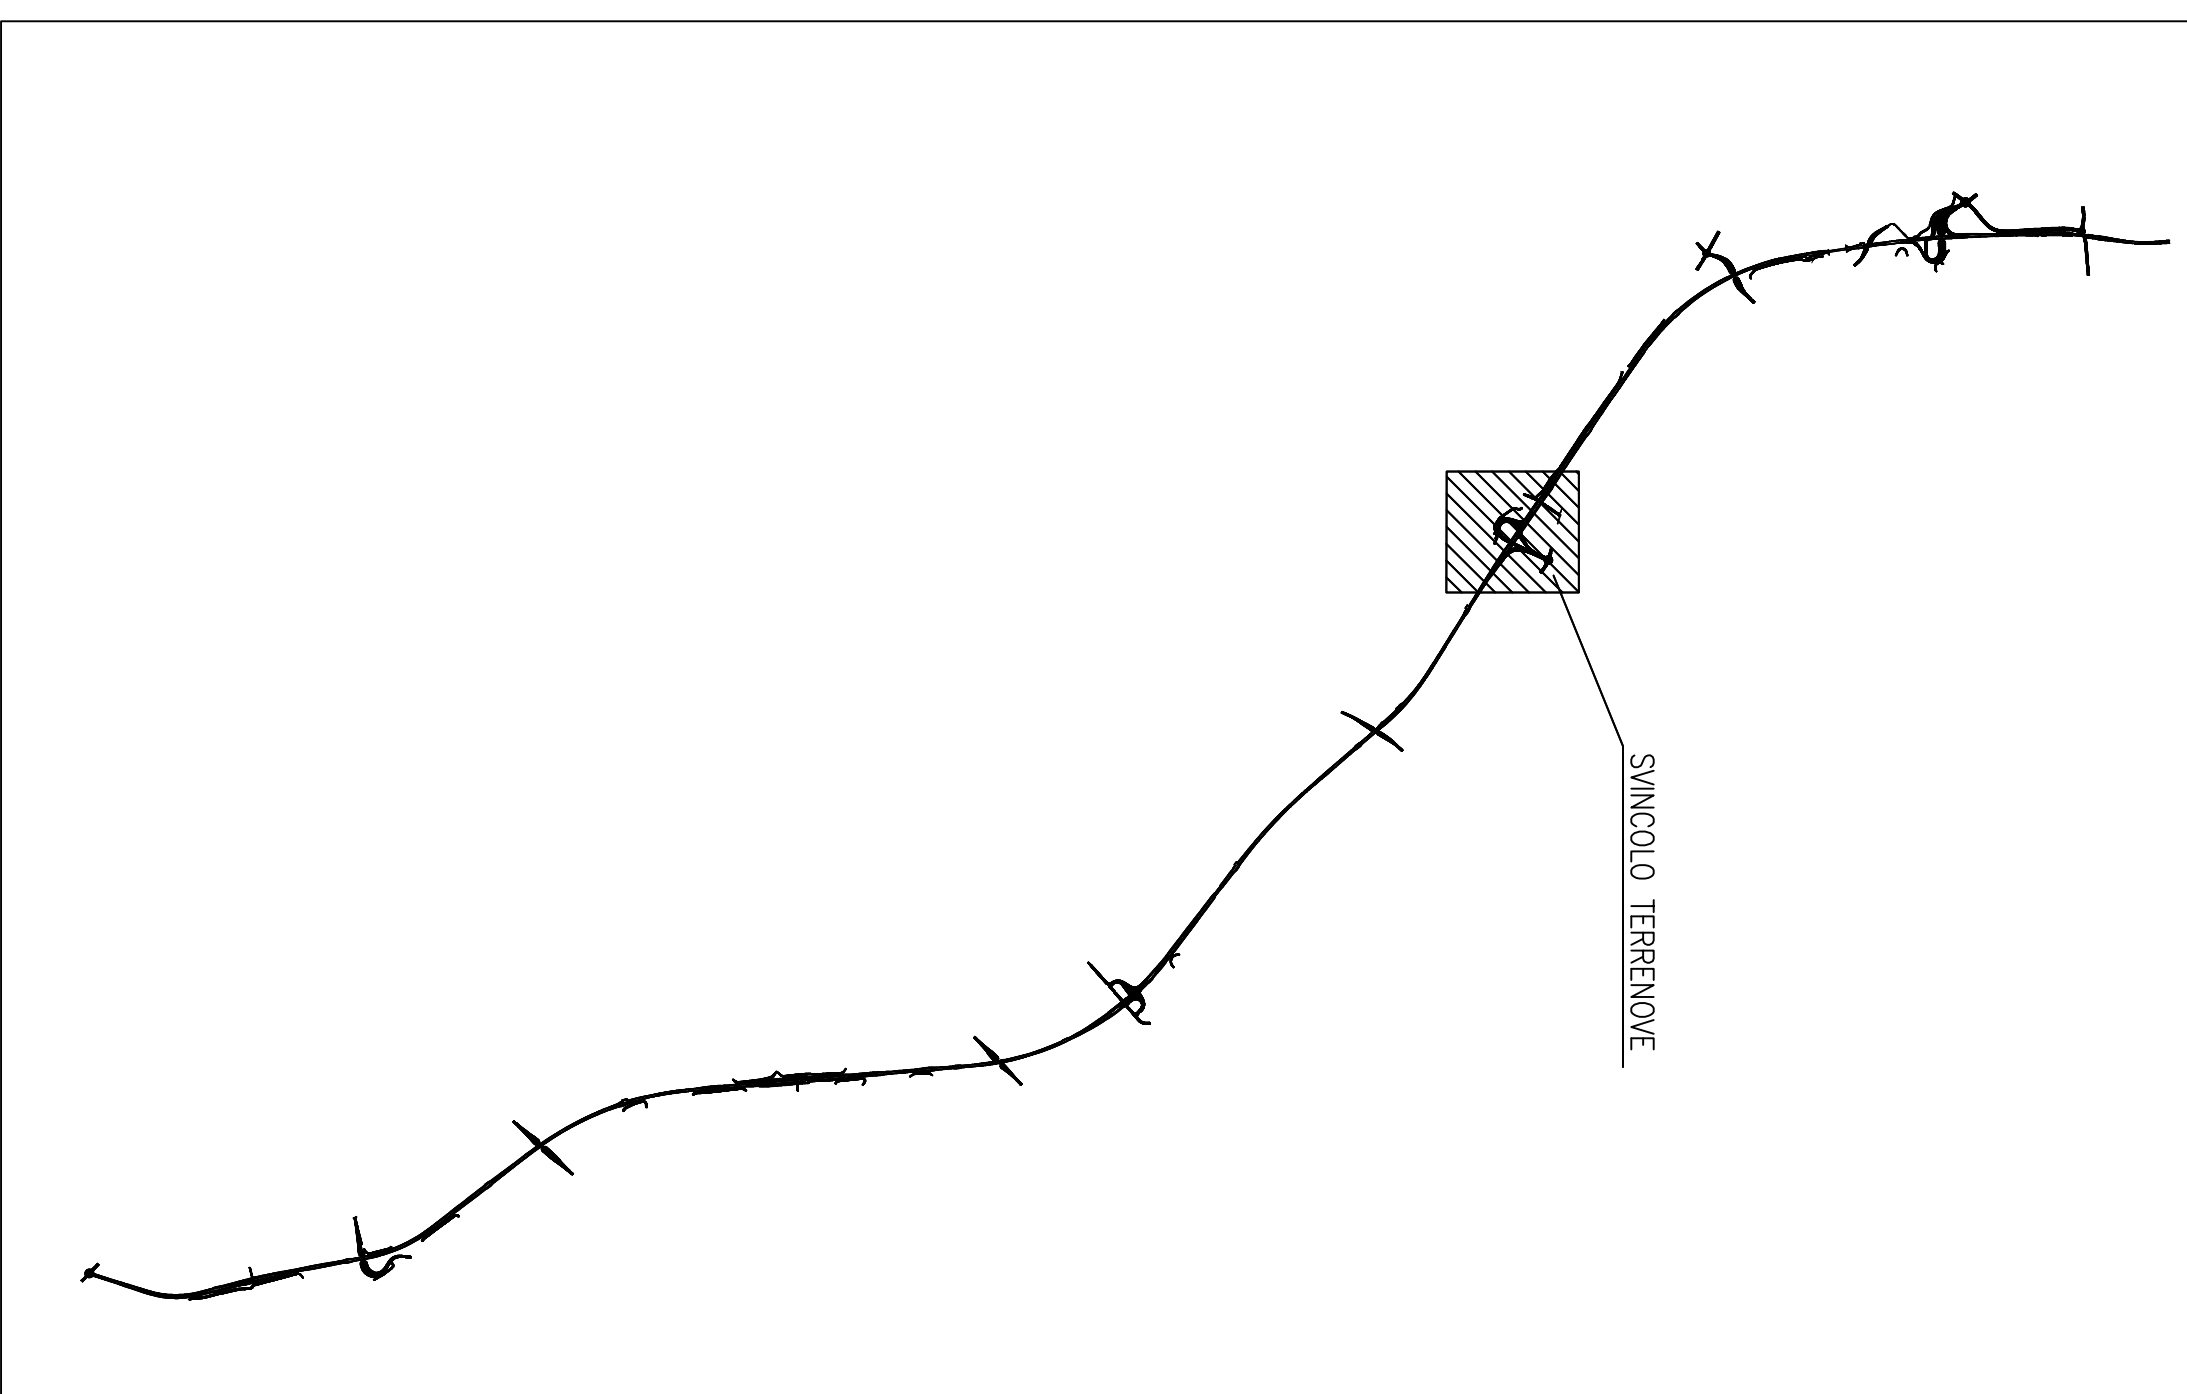

anas

Direzione Progettazione e Realizzazione Lavori

ITINERARIO
TRAPANI - MAZARA DEL VALLO
VARIANTE ALLA S.S. 115 "SUD OCCIDENTALE SICULA"
DALLO SINCULO BIRGI SULLA NA309 AL COLLEGAMENTO ALLA S.S. 115 AL KM 49+00
1° STRALCIO FUNZIONALE MARSALA SUD - MAZARA DEL VALLO

PROGETTO DEFINITIVO

COD

PROGETTAZIONE: ANAS - DIREZIONE PROGETTAZIONE E REALIZZAZIONE L.A.N.	PROGETTISTA E RESPONSABILE DELL'INTEGRAZIONE DELLE PRESTAZIONI SPECIALISTICHE:
--	--

GEOLOGO:
Dott. Flavio Ciparuzzo
Ordine geologi del Lazio n. 1599

COORDINATORE PER LA SICUREZZA IN FASE DI PROGETTAZIONE Mett. Roberto Roggi	VISTO, IL RESP. DEL PROCEDIMENTO Ing. Luigi Manno
---	--

[illegible]