



1

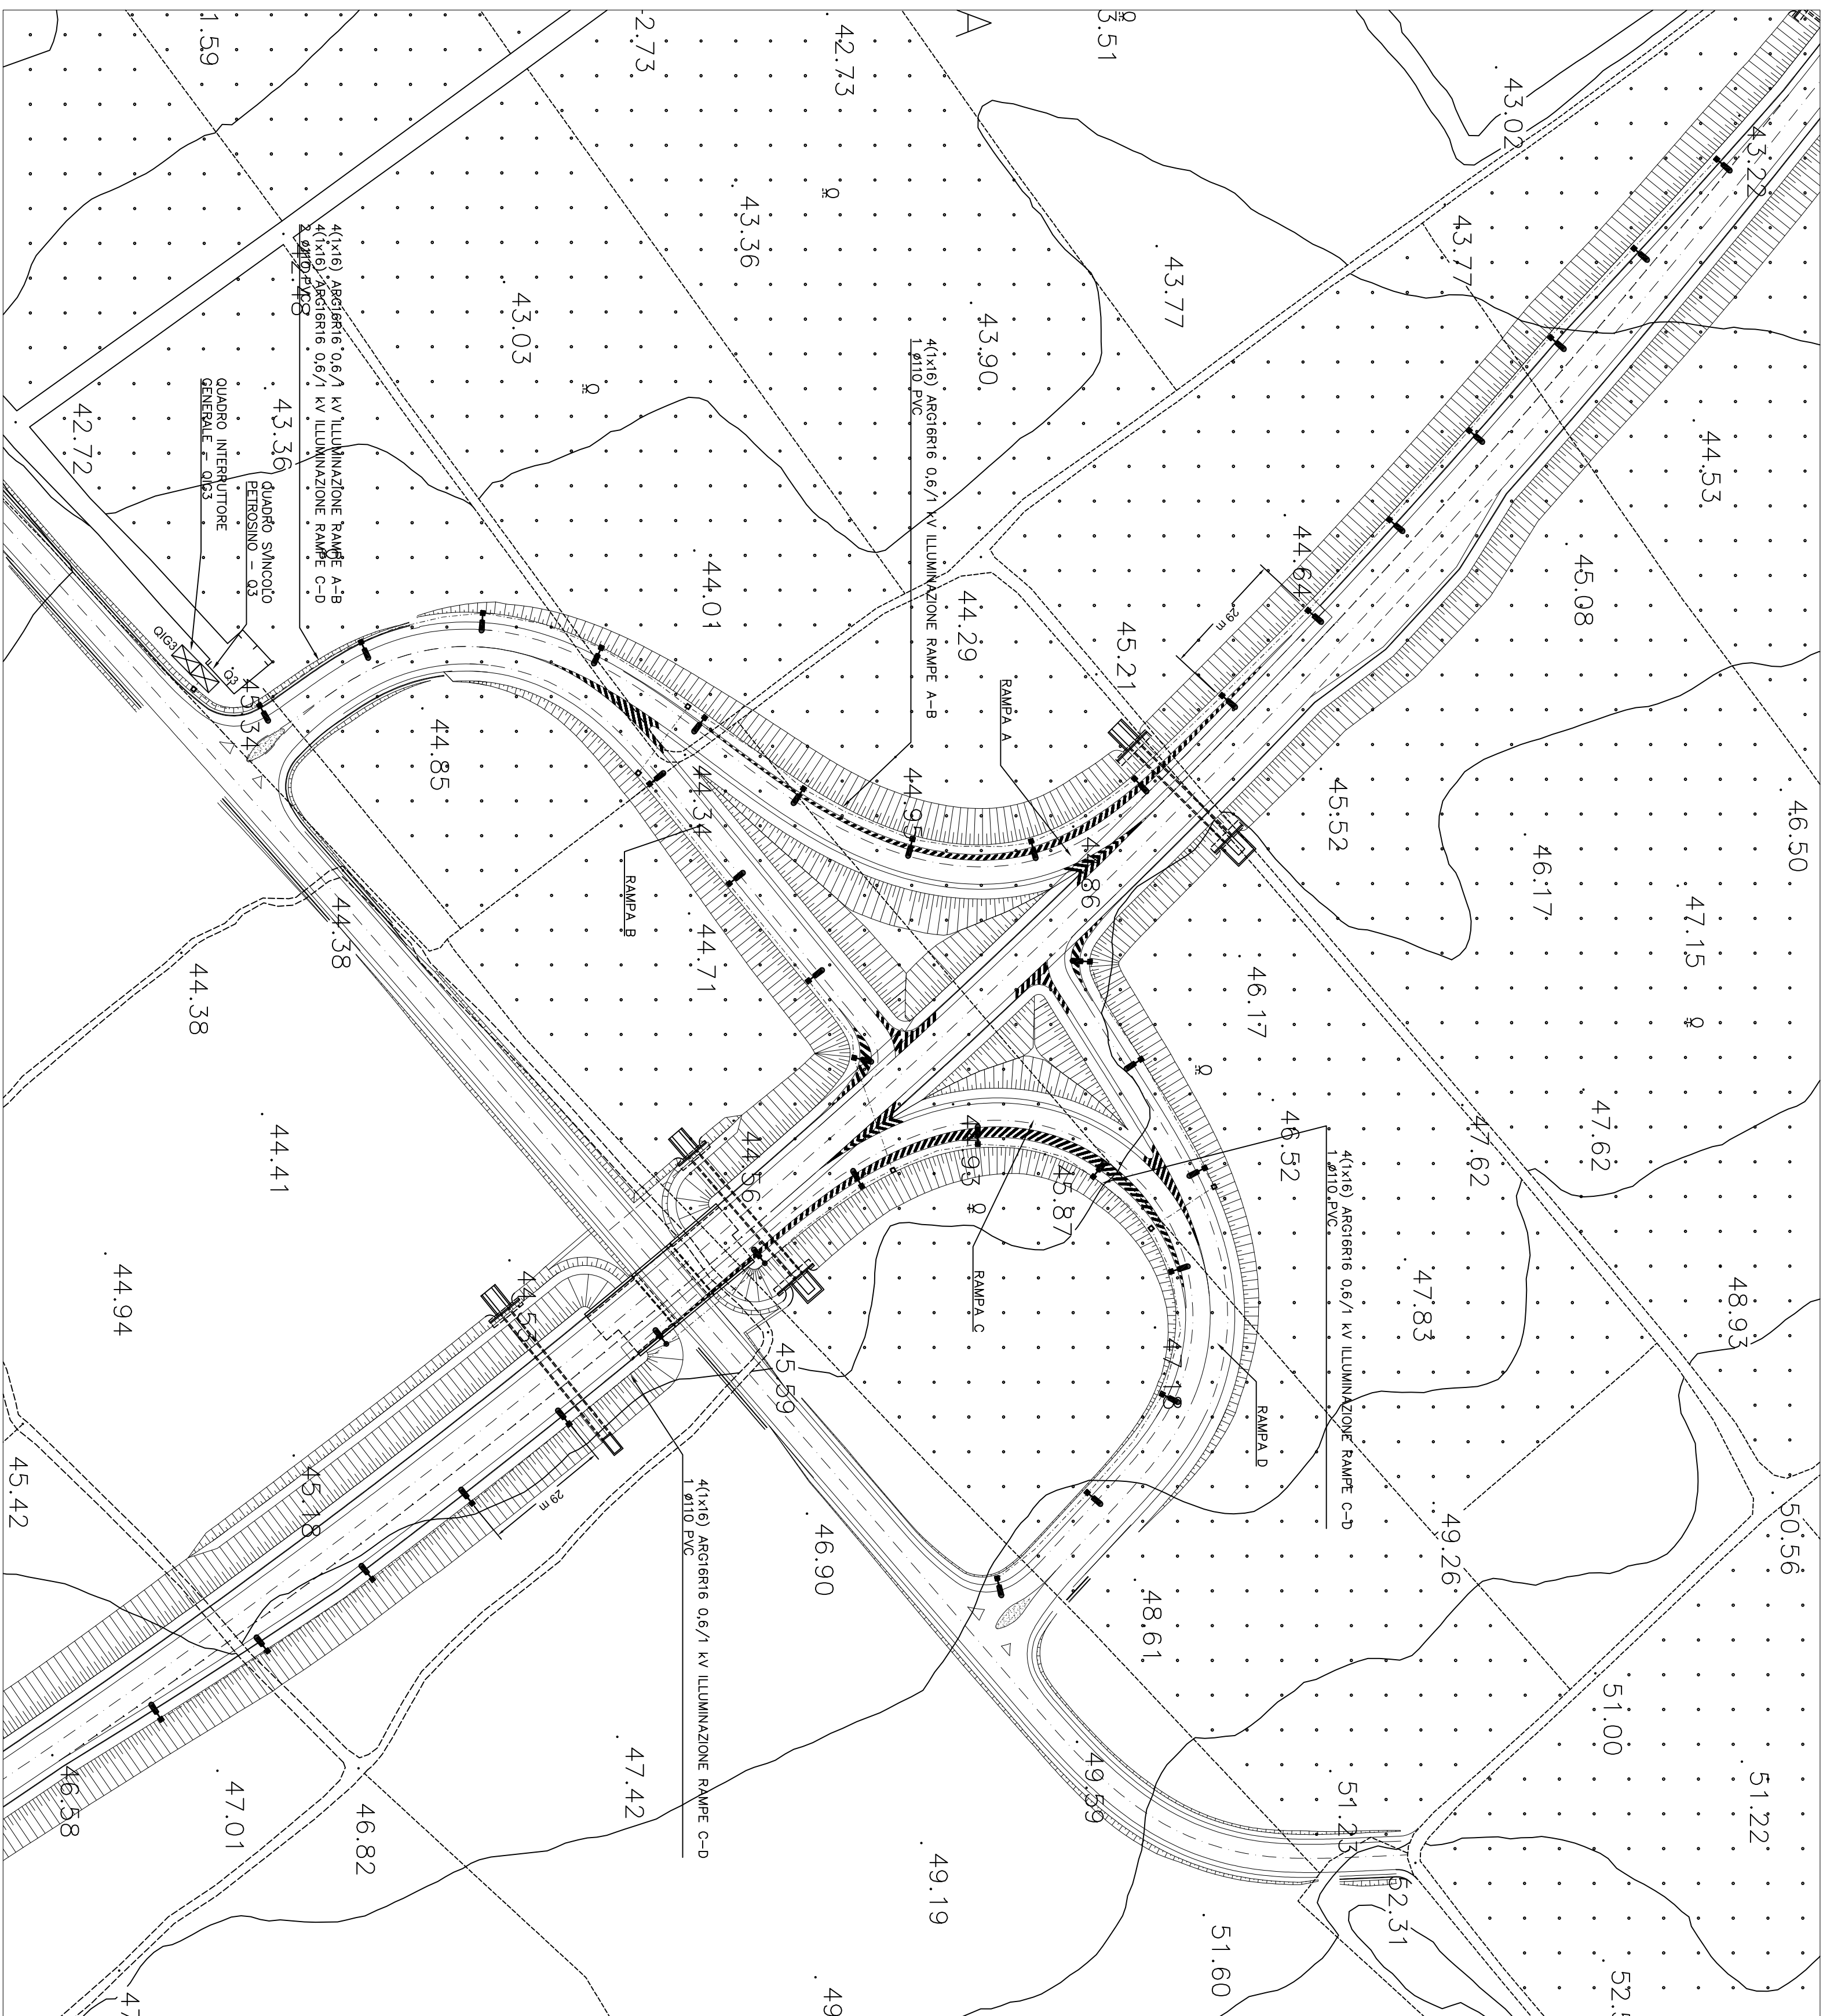


LEGENDA	
SIMBOLO	DESCRIZIONE
	PARTECIPAZIONE IN UN'AUTOREALE SOTTOSCRITTO NON HA EFFETTO PER COMPLETO DI SERBATORIA
	POZZETTO D'ACQUA ESTERNE Ø60x60x100mm CON CHIUSINO CARRABILE D400
	CANALOTTI INTERFILI / TIAZZIONI IN VETRA
	PALCO CENICIO IN ACCIAIO ZINCATO 110x101 L1, DOTATO DI 20 LAMPADINE A LED 1500. CAVI PER LA DENERAZIONE DEI CAVI. ARMAREGGIO ILLUMINANTE A LED 121x139 L1, 4x121mm, 400K, 2700° OTTICA 180° ARMAREGGIO ILLUMINANTE A LED 121x139 L2, 4x121mm, 400K, 2700° OTTICA 180° BASAMENTO IN Q.S. STAVITA DI PIRASSAGO PER COSTA AMALOTTO CON PIAZZOLE IN CEMENTO POZZETTO Ø60x60x100mm DOTATO DI CHIUSINO CARRABILE D400 PER DETTAGLI COSTRUTTIVI VEDI TAVOLA "PRIMORDI/POC" L1" PALCO CENICIO IN ACCIAIO ZINCATO 110x101 L1, DOTATO DI 20 LAMPADINE A LED 1500. CAVI PER LA DENERAZIONE DEI CAVI. ARMAREGGIO ILLUMINANTE A LED 121x139 L1, 4x121mm, 400K, 2700° OTTICA 180° ARMAREGGIO ILLUMINANTE A LED 121x139 L2, 4x121mm, 400K, 2700° OTTICA 180° STAMPAGGIO E ARCHIVIO IN ACCIAIO ZINCATO PER DETTAGLI COSTRUTTIVI VEDI TAVOLA "PRIMORDI/POC" L1"


Quadro elettrico interruttore generale (QIG3)

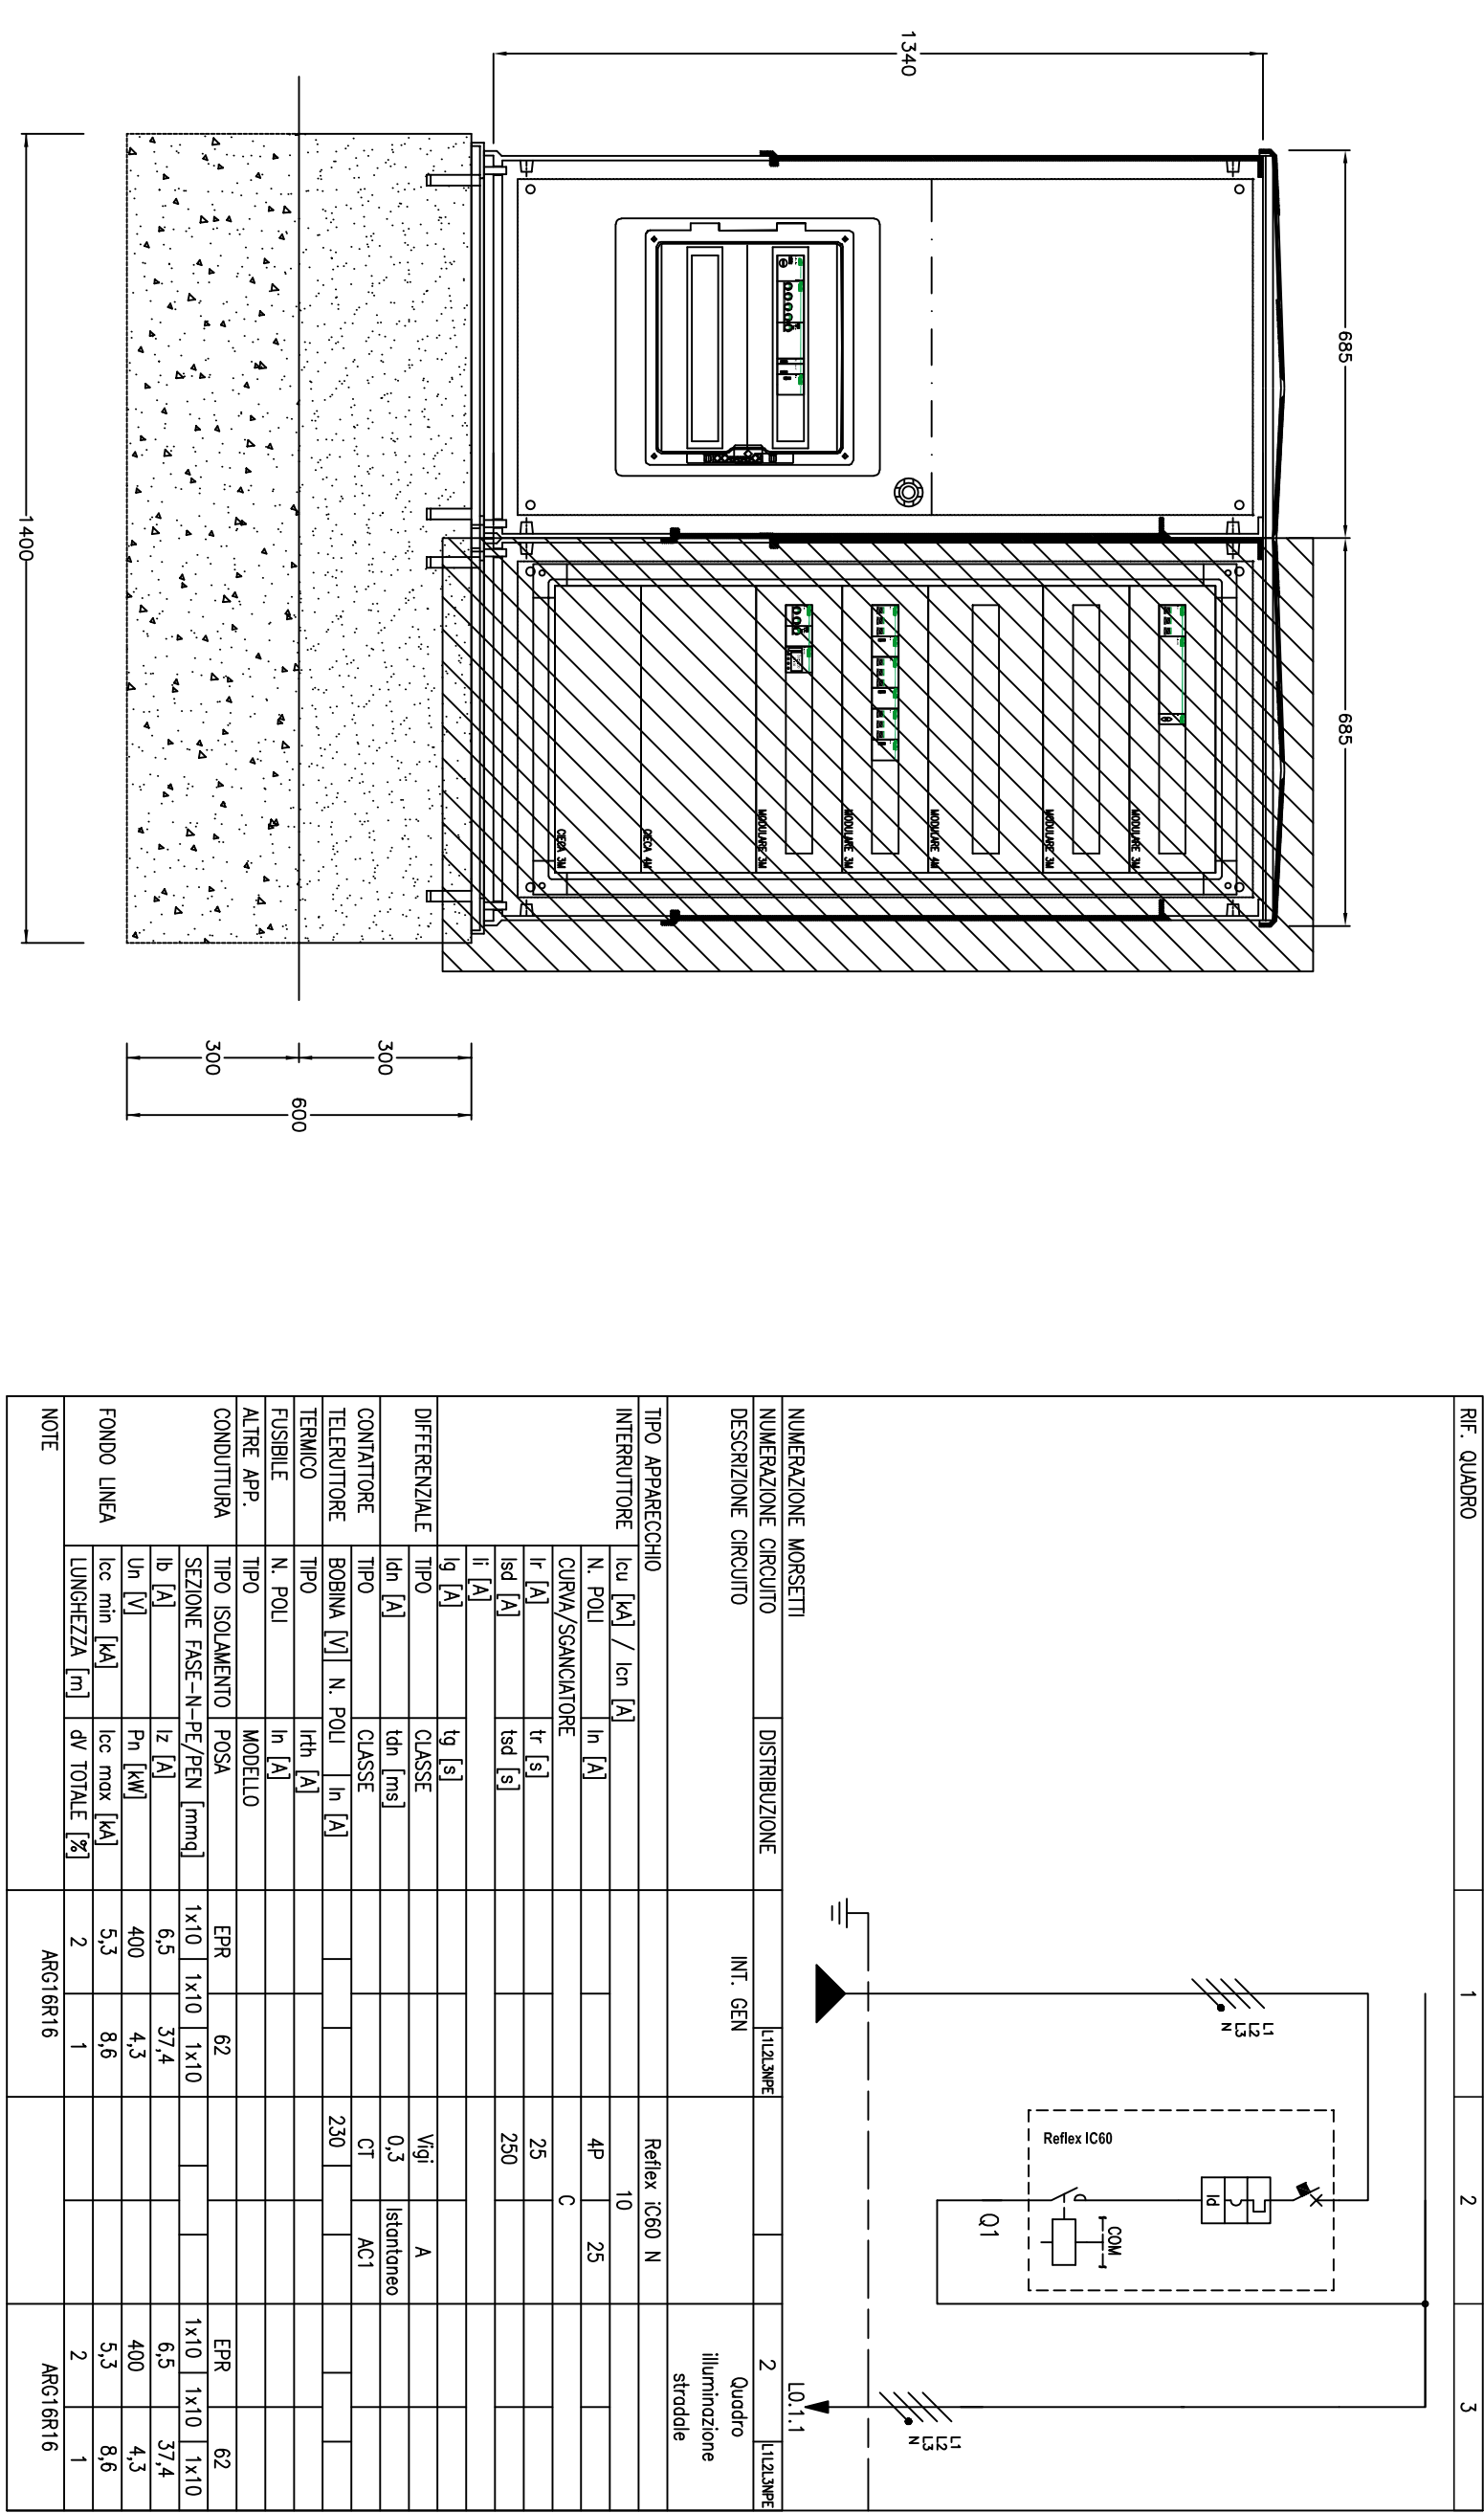

Quadro elettrico svincolo Petrosino (Q3)

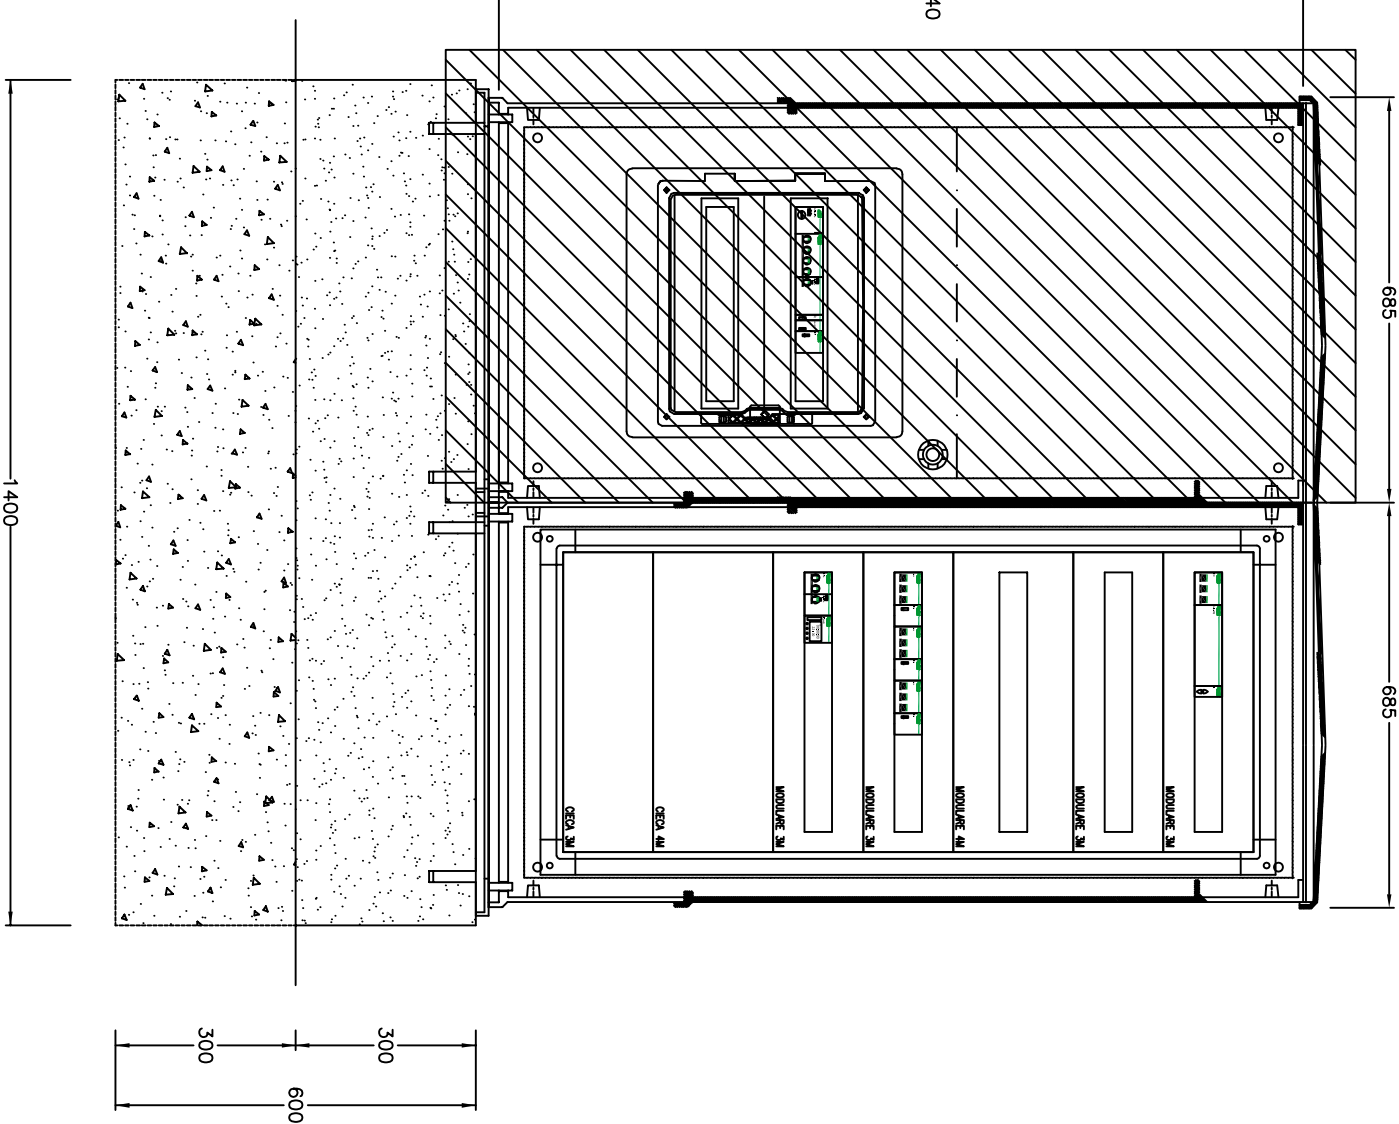[illegible]

QUADRO DI UNIONE

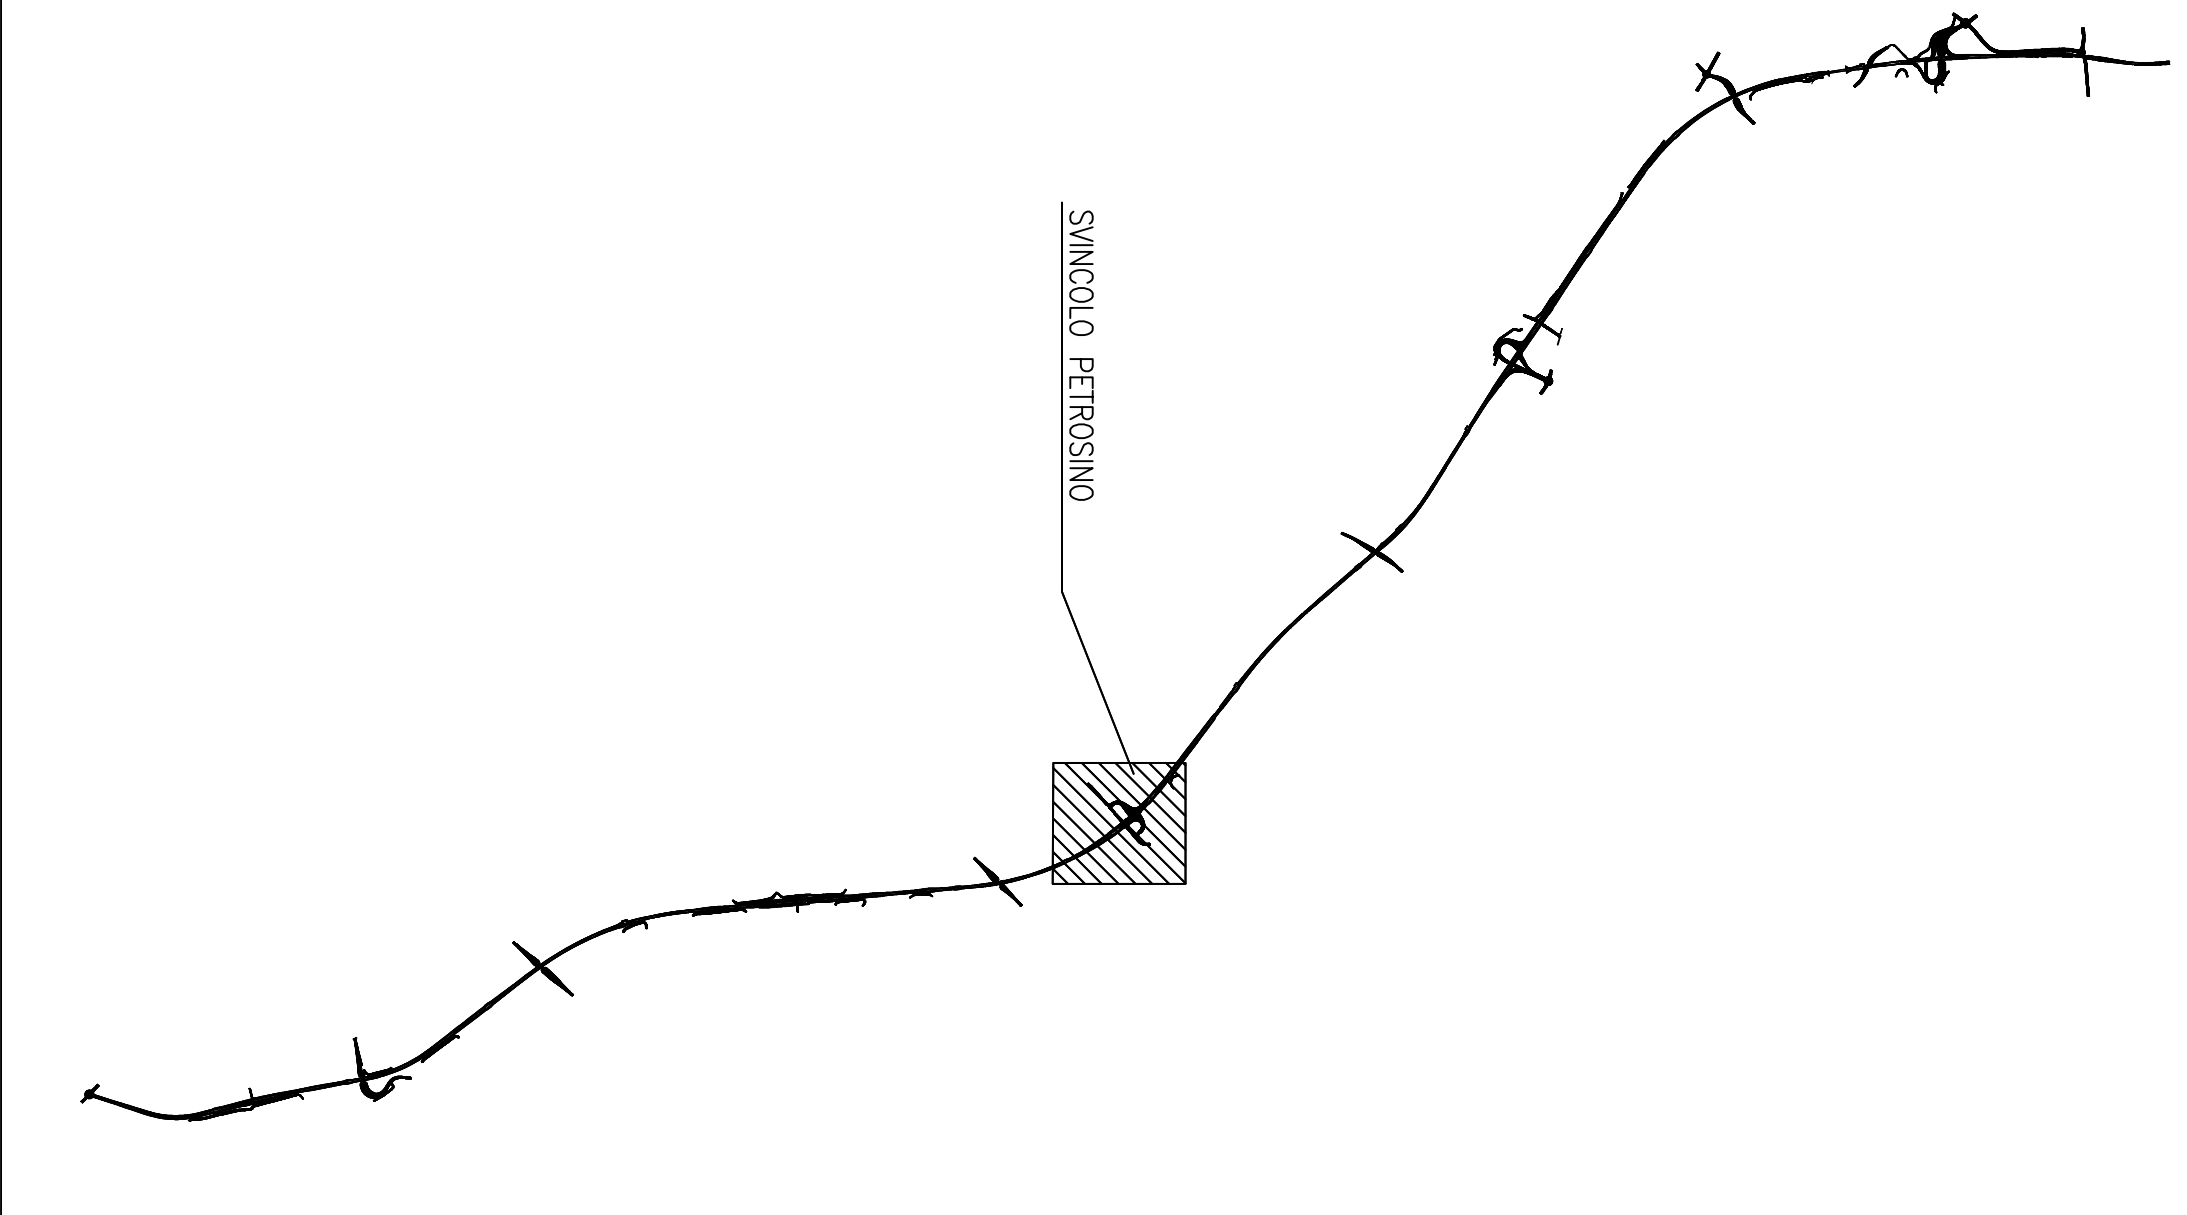

	
Direzione Progettazione e Realizzazione Lavori	
ITINERARIO TRAPANI - MAZARA DEL VALLO VARIANTE ALLA SCOPERTA N° 1 "SCHEDA ESIST." DALLO SIMBOLICO AL COLLEGAMENTO 1° STRALCIO FUNZIONALE MARSA LA SUD - MAZARA DEL VALLO	
PROGETTO DEFINITIVO	000_R437
PROGETTAZIONE: ANAS - DIREZIONE PROGETTAZIONE E REALIZZAZIONE LAVORI PROGETTISTA E RESPONSABILE DELL'INTERFACCIA: ING. GIUSEPPE MARRAS INVESTITORE SPECIALISTICO: ING. GIOVANNI G. FERRARO A. 1983	
GEOLOGO: ING. FRANK CAPPAROTTO ING. CARLO PASTORIS DEL 1980 A. 1989	
VERIFICAZIONE PER LA SICUREZZA IN FASE DI PROGETTAZIONE Arch. Roberto Rossi	
ACCO IL CASO DEL PROCEDIMENTO Ing. Luigi Manni	