


SVINCOLO "PONTE CARMINE"
PLANIMETRIA
(Scala 1:1000)

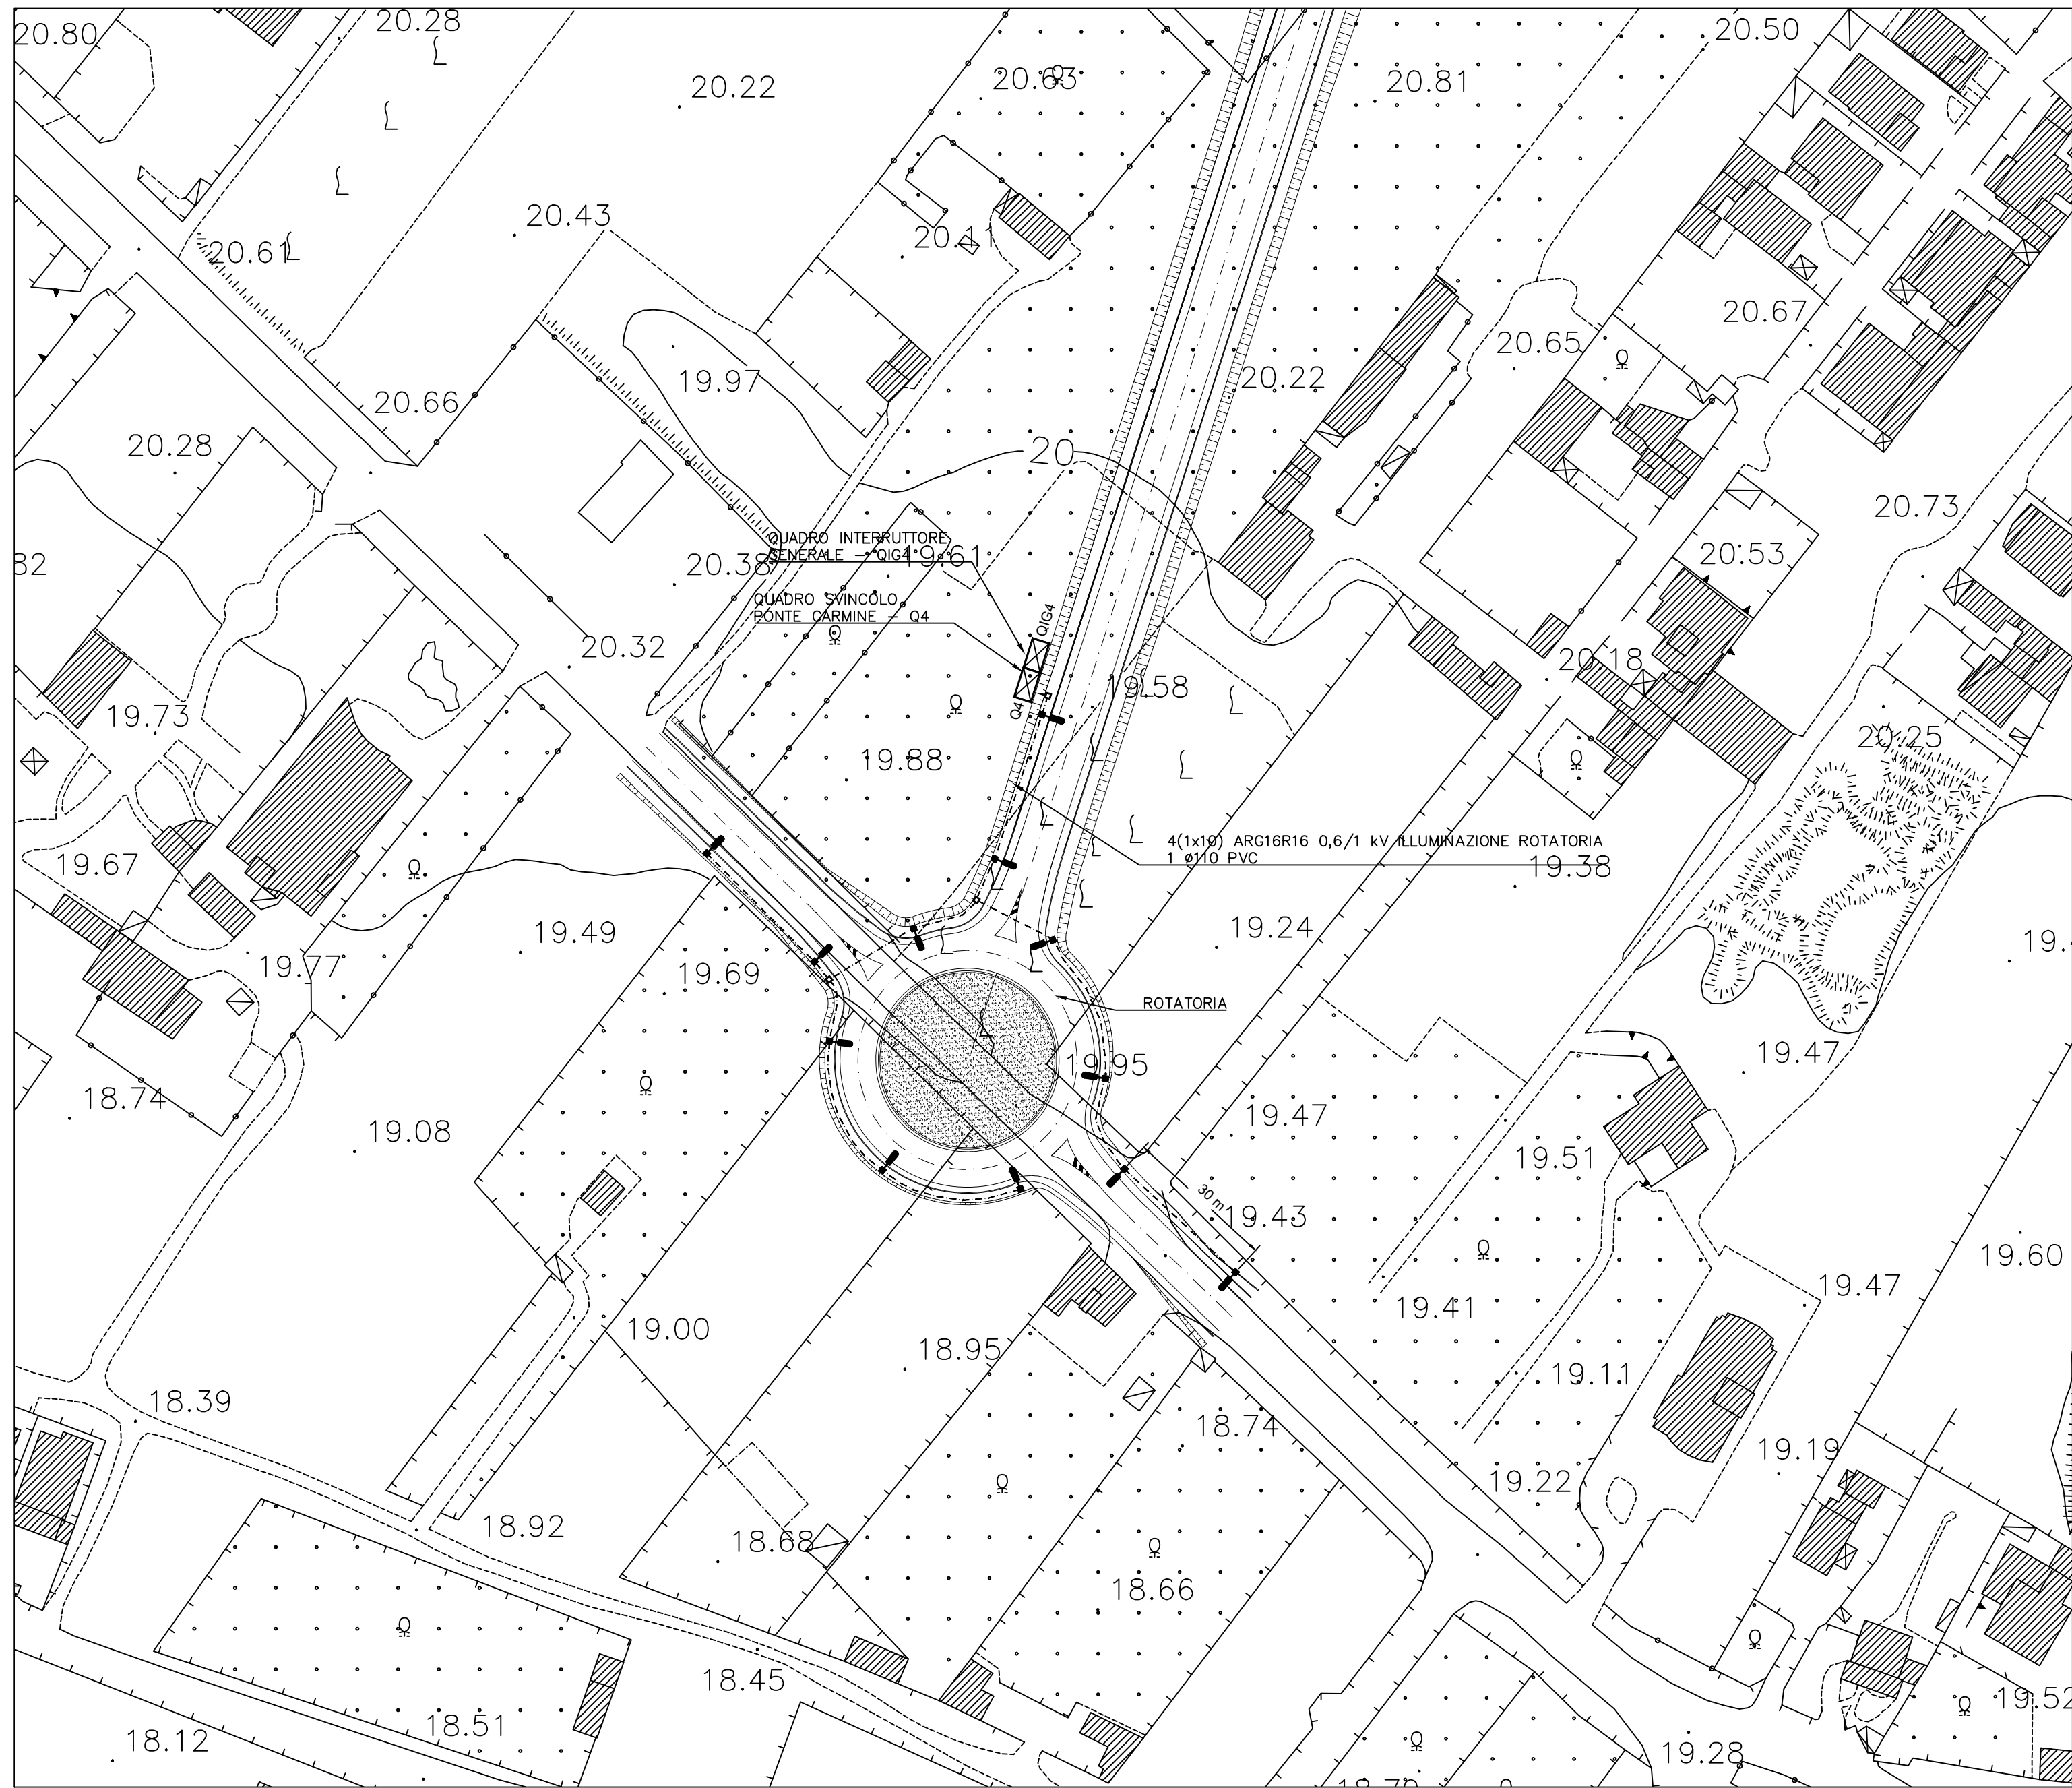

Quadro elettrico interruttore generale (QIG4)

