


LEGENDA			
CODICE INTERFERENZA	SIMBOLOGIA	LINEA COLORE	DESCRIZIONE
AT.00N		Absorzione 10	RETE ALTA TENSIONE AEREA
AT.00N		Tubo pieno 10	RETE ALTA TENSIONE INTERRATA
MT.BT.00N		Media tensione 90	RETE MEDIA/BASSA TENSIONE AEREA
MT.BT.00N		Tubo pieno 90	RETE MEDIA/BASSA TENSIONE INTERRATA
TLC.00N		Telecomunicazione 170	RETE TELECOMUNICAZIONE AEREA
TLC.00N		Telecomunicazione 170	RETE TELECOMUNICAZIONE INTERRATA
ILL.00N		Posto. Batt. 21	RETE ILLUMINAZIONE PUBBLICA
GSAS.00N		Gas 40	RETE GAS
FOG.00N		Fogna 34	RETE FOGNATURA RETE PRINCIPALE
FOG.00N		Tubo pieno 34	RETE FOGNATURA RETE SECONDARIA
ACQ.00N		Acquedotto 140	RETE ACQUEDOTTO ADDUZIONE
ACQ.00N		Tubo pieno 140	RETE ACQUEDOTTO DISTRIBUZIONE
Cap. 40. 3N		10	CABINA ELETTRICA
Traliccio AT 10N		10	TRALICCIO ALTA TENSIONE
Palo MT 90N		90	PALO RETE MEDIA/BASSA TENSIONE
Palo TL 170N		170	PALO RETE TELECOMUNICAZIONE
Posto 21N		21	PALO ILLUMINAZIONE PUBBLICA
Cap. 40. 3N		40	CABINA GAS
Pozzetto fogna 34N		34	POZZETTO FOGNA
Acquedotto 140N		140	POZZETTO ACQUEDOTTO
TRACCIATO DI PROGETTO			

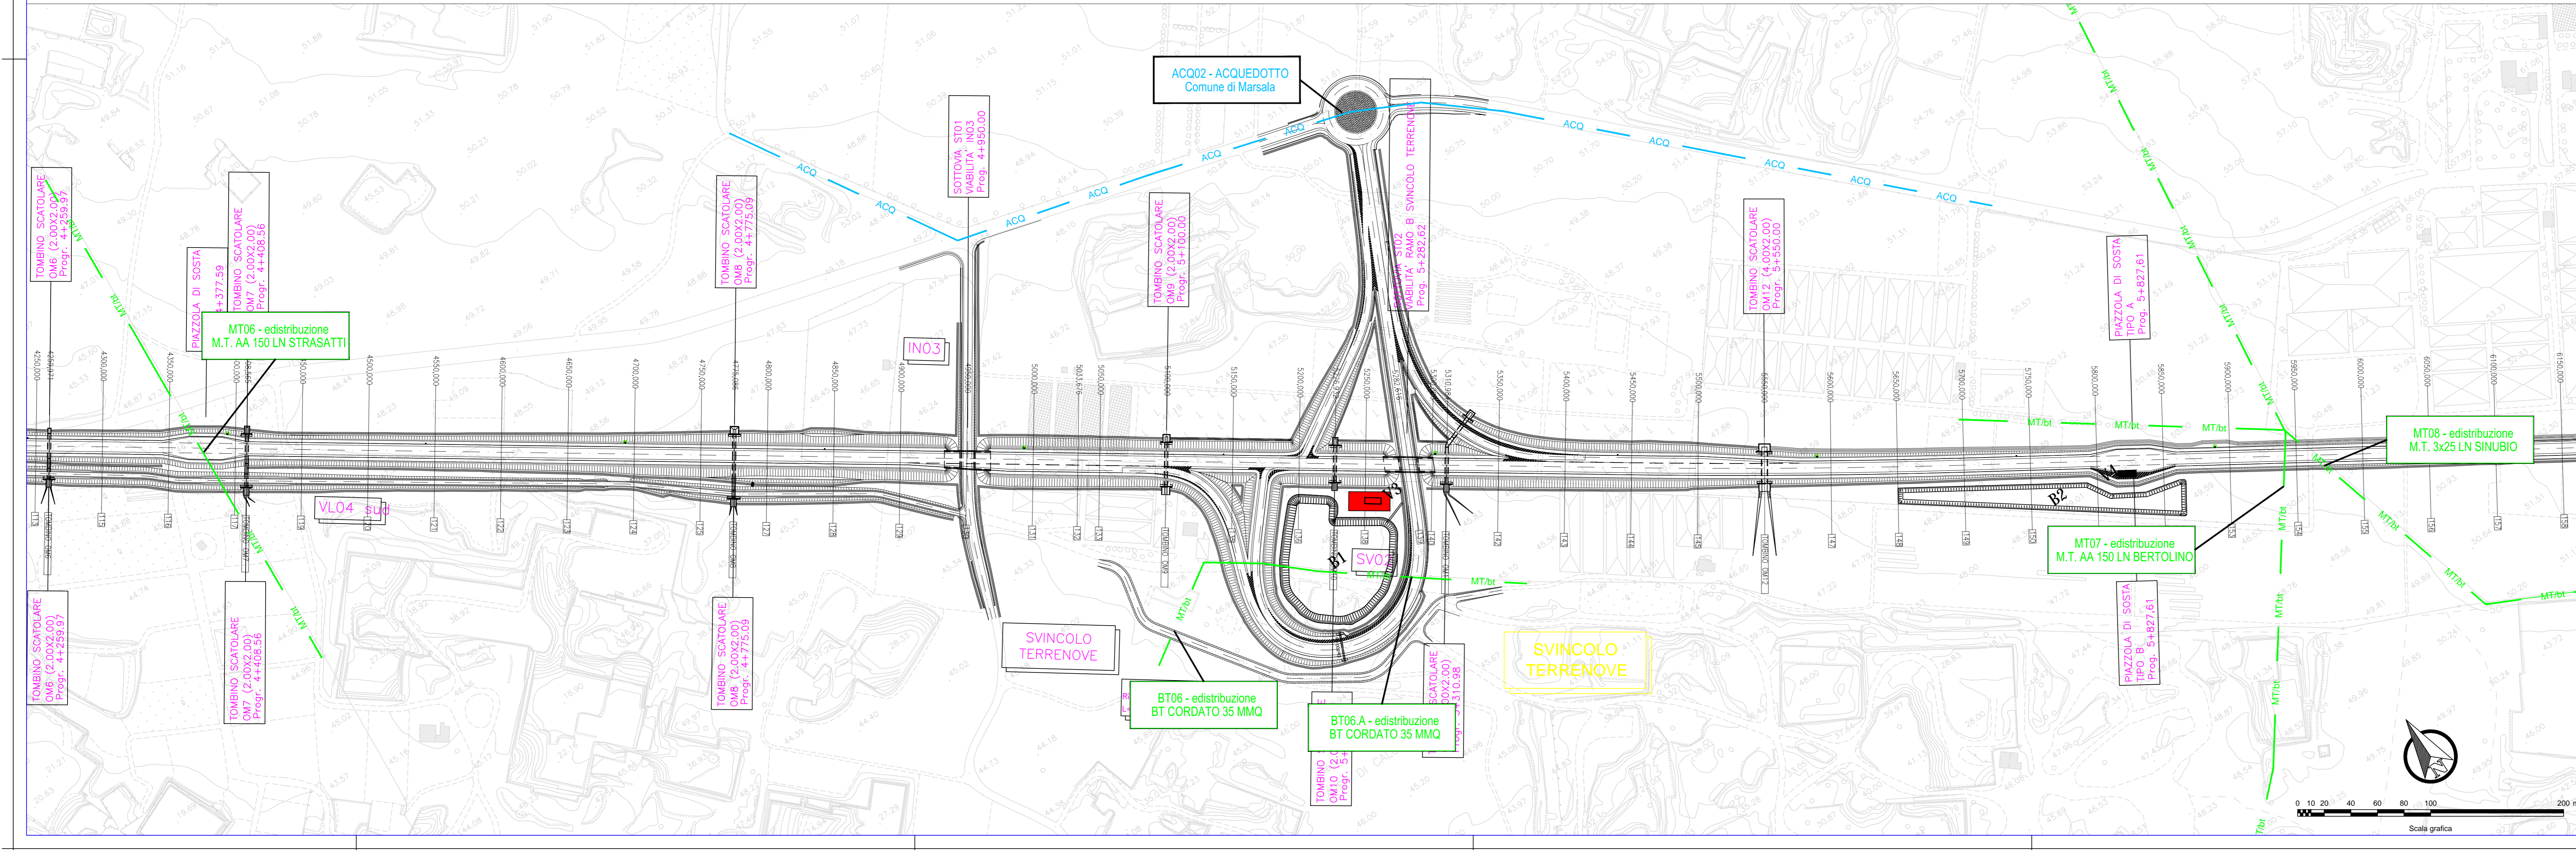

**Direzione Progettazione e Realizzazione Lavori**

**ITINERARIO**  
**TRAPANI – MAZARA DEL VALLO**  
 VARIANTE ALLA S.S.115 "SUD OCCIDENTALE SICULA"  
 DALL'O SVINCOLO "BIRGI" SULLA A29/DIR AL COLLEGAMENTO ALLA S.S. 115 AL KM 48+000  
**1° STRALCIO FUNZIONALE MARSALA SUD – MAZARA DEL VALLO**

COD. PA757

**PROGETTO DEFINITIVO**

PROGETTISTA E RESPONSABILE DELL'INTEGRAZIONE DELLE PRESTAZIONI SPECIALISTICHE:  
 Ing. Antonio Scudone  
 Codice Ing. di Professione n. 1063

GEOLOGO:  
 Dott. Flavio Cosentino  
 Ordine Ingeg. del Lazio n. 1999

COORDINATORE PER LA SICUREZZA IN FASE DI PROGETTAZIONE:  
 Arch. Roberto Poggi

VISTO IL RESP. DEL PROCEDIMENTO  
 Ing. Luigi Mura

**INTERFERENZE**  
 Planimetria di censimento delle interferenze con i PP.SS. – Tav. 2/5

CODICE PROGETTO		NOME FILE		REVISIONE	SCALA
PROGETTO	LV. PROC. ANNO	TOIDNOINTPV02_A		A	1:2000
00PA0757	02				
PRODOTTO	ELAB.	TOIDNOINTPV02			
D					
C					
B					
A	EMISSIONE		Gennaio 2022		Scudone
REV.	DESCRIZIONE		DATA	REDATTO	VERIFICATO
					APPROVATO